САОБРАЋАЈНИ ИНСТИТУТ ЦИП д.о.о.
11000 БЕОГРАД, НЕМАЊИНА 6/IV
тел: 011/3618-134, факс: 011/3618-324,
web site: www.sicip.co.rs
CHINA RAILWAY DESIGN CORPORATION
КОСТЕ РАЦИНА 166, 11000 БЕОГРАД

2/2.4.5.2.1 НАСЛОВНА СТРАНА

2/2 ПРОЈЕКАТ ТРАСЕ ПРУГЕ И СТАНИЦА - ДОЊИ И ГОРЊИ СТРОЈ

Инвеститор: „Инфраструктура Железнице Србије“ а.д.
Немањина 6/4, Београд

Наручилац: Конзорцијум фирми: China Railway International Corporation Ltd. (CRIC)
China Communication Construction Company Ltd. (CCCC)

Објекат: Пруга Београд - Суботица државна граница (Келебија), **ДЕОНИЦА ПРУГЕ НОВИ САД - СУБОТИЦА - ДРЖАВНА ГРАНИЦА (КЕЛЕБИЈА),** у Новом Саду, Кисачу, Степановићеву, Змајеву, Врбасу, Ловћенцу, Малом Иђошу, Бачкој Тополи, Жеднику, Наумовићеву и Суботици, К.О. Нови Сад I, К.О. Нови Сад IV, К.О. Кисач, К.О. Руменка, К.О. Степановићево, К.О. Ченеј, К.О. Бачко Добро Поље, К.О. Врбас, К.О. Врбас - град, К.О. Змајево, К.О. Куцура, К.О. Ловћенац, К.О. Мали Иђош, К.О. Фекетић, К.О. Бачка Топола, К.О. Бачка Топола - Град, К.О. Мали Београд, К.О. Биково, К.О. Доњи Град, К.О. Жедник, К.О. Нови Град, К.О. Палић, К.О. Стари Град, на катастарским парцелама према списку приложеном у Главној свесци

Врста техничке документације: **ПЗИ -** Пројекат за извођење

Назив и ознака дела пројекта: **ПРОЈЕКАТ ТРАСЕ ПРУГЕ И СТАНИЦА - ДОЊИ И ГОРЊИ СТРОЈ**
2/2.4.5.2 Пројекат трасе пруге и станица - доњи и горњи строј - отворена пруга Бачка Топола - Жедник
део 2/4 - попречни профили

За грађење / извођење радова: Нова градња

Пројектант: Саобраћајни институт ЦИП, д.о.о.
Немањина 6/ IV, Београд
351-02-03602/2020-09

Одговорно лице пројектанта: Генерални директор:
Милутин Игњатовић, дипл. инж.

Milutin Ignjatović
Digitally signed by Milutin Ignjatović
Date: 2022.03.25 14:42:51 +01'00'

Потпис:

Одговорни пројектант: Јелена Гавран, дипл. грађ. инж.
Лиценца број: 430И0108919

Jelena Gavran
Digitally signed by Jelena Gavran
Date: 2022.03.22 16:41:40 +01'00'

Потпис: Јелена Гавран

Број дела пројекта: 2020-250-САО-2/2.4.5.2

Место и датум: Београд, јануар 2022.год.

2/2.4.5.2.2 САДРЖАЈ

ПРОЈЕКАТ ТРАСЕ ПРУГЕ И СТАНИЦА - ДОЊИ И ГОРЊИ СТРОЈ - ОТВОРЕНА ПРУГА БАЧКА ТОПОЛА - ЖЕДНИК
ДЕО 2/4 - ПОПРЕЧНИ ПРОФИЛИ

2/2.4.5.2.1	**Насловна страна**
2/2.4.5.2.2	**Садржај**
2/2.4.5.2.3	**Решење о одређивању одговорног пројектанта**
2/2.4.5.2.4	**Изјава одговорног пројектанта**
2/2.4.5.2.7	**Графичка документација**
2/2.4.5.2.7.1 - 2/2.4.5.2.7.19	Попречни профили km 144+325 - km 148+050 P 1:100

2/2.4.5.2.3 РЕШЕЊЕ О ОДРЕЂИВАЊУ ОДГОВОРНОГ ПРОЈЕКТАНТА

На основу Члана 128, Закона о планирању и изградњи (“Службени гласник РС”, бр. 72/09, 81/09-исправка, 64/10- одлука УС, 24/11, 121/12, 42/13-одлука УС, 50/13-одлука УС, 98/13-одлука УС, 132/14, 145/14, 83/18, 31/19, 37/19 - др.закон и 9/20 и 52/21) и одредби Правилника о садржини, начину и поступку израде и начину вршења контроле техничке документације према класи и намени објеката (“Службени гласник РС”, бр. 73/2019) као:

ОДГОВОРНИ ПРОЈЕКТАНТ

за израду **ПРОЈЕКТА ТРАСЕ ПРУГЕ И СТАНИЦА - ДОЊИ И ГОРЊИ СТРОЈ**
2/2.4.5.2 Пројекат трасе пруге и станица - доњи и горњи строј - отворена пруга Бачка Топола - Жедник, део 2/4 - попречни профили, који је део ПЗИ - Пројекта за извођење за изградњу пруге Београд - Суботица државна граница (Келебија), **ДЕОНИЦА ПРУГЕ НОВИ САД - СУБОТИЦА - ДРЖАВНА ГРАНИЦА (КЕЛЕБИЈА)**, у Новом Саду, Кисачу, Степановићеву, Змајеву, Врбасу, Ловћенцу, Малом Иђошу, Бачкој Тополи, Жеднику, Наумовићеву и Суботици, К.О. Нови Сад I, К.О. Нови Сад IV, К.О. Кисач, К.О. Руменка, К.О. Степановићево, К.О. Ченеј, К.О. Бачко Добро Поље, К.О. Врбас, К.О. Врбас - град, К.О. Змајево, К.О. Куцура, К.О. Ловћенац, К.О. Мали Иђош, К.О. Фекетић, К.О. Бачка Топола, К.О. Бачка Топола - Град, К.О. Мали Београд, К.О. Биково, К.О. Доњи Град, К.О. Жедник, К.О. Нови Град, К.О. Палић, К.О. Стари Град, на катастарским парцелама према списку приложеном у Главној свесци, одређује се:

Јелена Гавран, дипл. грађ. инж. ______________________________ 430И0108919

Пројектант:	САОБРАЋАЈНИ ИНСТИТУТ ЦИП д.о.о. Београд Немањина 6/IV
Одговорно лице/заступник:	Генерални директор: Милутин Игњатовић, дипл. инж.
	Потпис:
Број техничке документације:	2020-250-САО-2/2.4.5.2
Место и датум:	Београд, јануар 2022.год.

2/2.4.5.2.4 ИЗЈАВА ОДГОВОРНОГ ПРОЈЕКТАНТА

Одговорни пројектант **ПРОЈЕКТА ТРАСЕ ПРУГЕ И СТАНИЦА - ДОЊИ И ГОРЊИ СТРОЈ-2/2.4.5.2 Пројекат трасе пруге и станица - доњи и горњи строј - отворена пруга Бачка Топола - Жедник, део 2/4 - попречни профили**, који је део ПЗИ - Пројекта за извођење за изградњу пруге Београд - Суботица државна граница (Келебија), **ДЕОНИЦА ПРУГЕ НОВИ САД - СУБОТИЦА - ДРЖАВНА ГРАНИЦА (КЕЛЕБИЈА)**, у Новом Саду, Кисачу, Степановићеву, Змајеву, Врбасу, Ловћенцу, Малом Иђошу, Бачкој Тополи, Жеднику, Наумовићеву и Суботици, К.О. Нови Сад I, К.О. Нови Сад IV, К.О. Кисач, К.О. Руменка, К.О. Степановићево, К.О. Ченеј, К.О. Бачко Добро Поље, К.О. Врбас, К.О. Врбас - град, К.О. Змајево, К.О. Куцура, К.О. Ловћенац, К.О. Мали Иђош, К.О. Фекетић, К.О. Бачка Топола, К.О. Бачка Топола - Град, К.О. Мали Београд, К.О. Биково, К.О. Доњи Град, К.О. Жедник, К.О. Нови Град, К.О. Палић, К.О. Стари Град, на катастарским парцелама према списку приложеном у Главној свесци:

Јелена Гавран, дипл. грађ. инж.

ИЗЈАВЉУЈЕМ

1. да је пројекат у свему у складу са издатим Локацијским условима:

-бр. ROP-MSGI-7141-LOC-1/2020, Заводни број: 350-02-00109/2020-14 од 08.05.2020,

-бр. ROP-MSGI-931-LOCA-3/2020, Заводни број: 350-02-00192/2020-14 од 29.05.2020;

-бр. ROP-MSGI-28188-LOCAH-6/2021, Заводни број: 350-02-01883/2021-07 од 30.09.2021. год.

2. да је пројекат у свему у складу са пројектом за грађевинску дозволу и издатом грађевинском дозволом:

-бр. ROP-MSGI-27315-CPI-2/2021, Заводни број: 351-02-03590/2021-07 од 26.10.2021.год.

3. да је пројекат израђен у складу са Законом о планирању и изградњи, прописима, стандардима и нормативима из области изградње објеката и правилима струке;

4. да је пројекат у свему у складу са начинима за обезбеђење испуњења основних захтева за објекат прописаних елаборатима и студијама.

Одговорни пројектант:	Јелена Гавран, дипл. грађ. инж.
Број лиценце:	430И0108919
Потпис:	Јелена Гавран
Број техничке документације:	2020-250-САО-2/2.4.5.2
Место и датум:	Београд, јануар 2022.год.

2/2.4.5.2.7
ГРАФИЧКА ДОКУМЕНТАЦИЈА

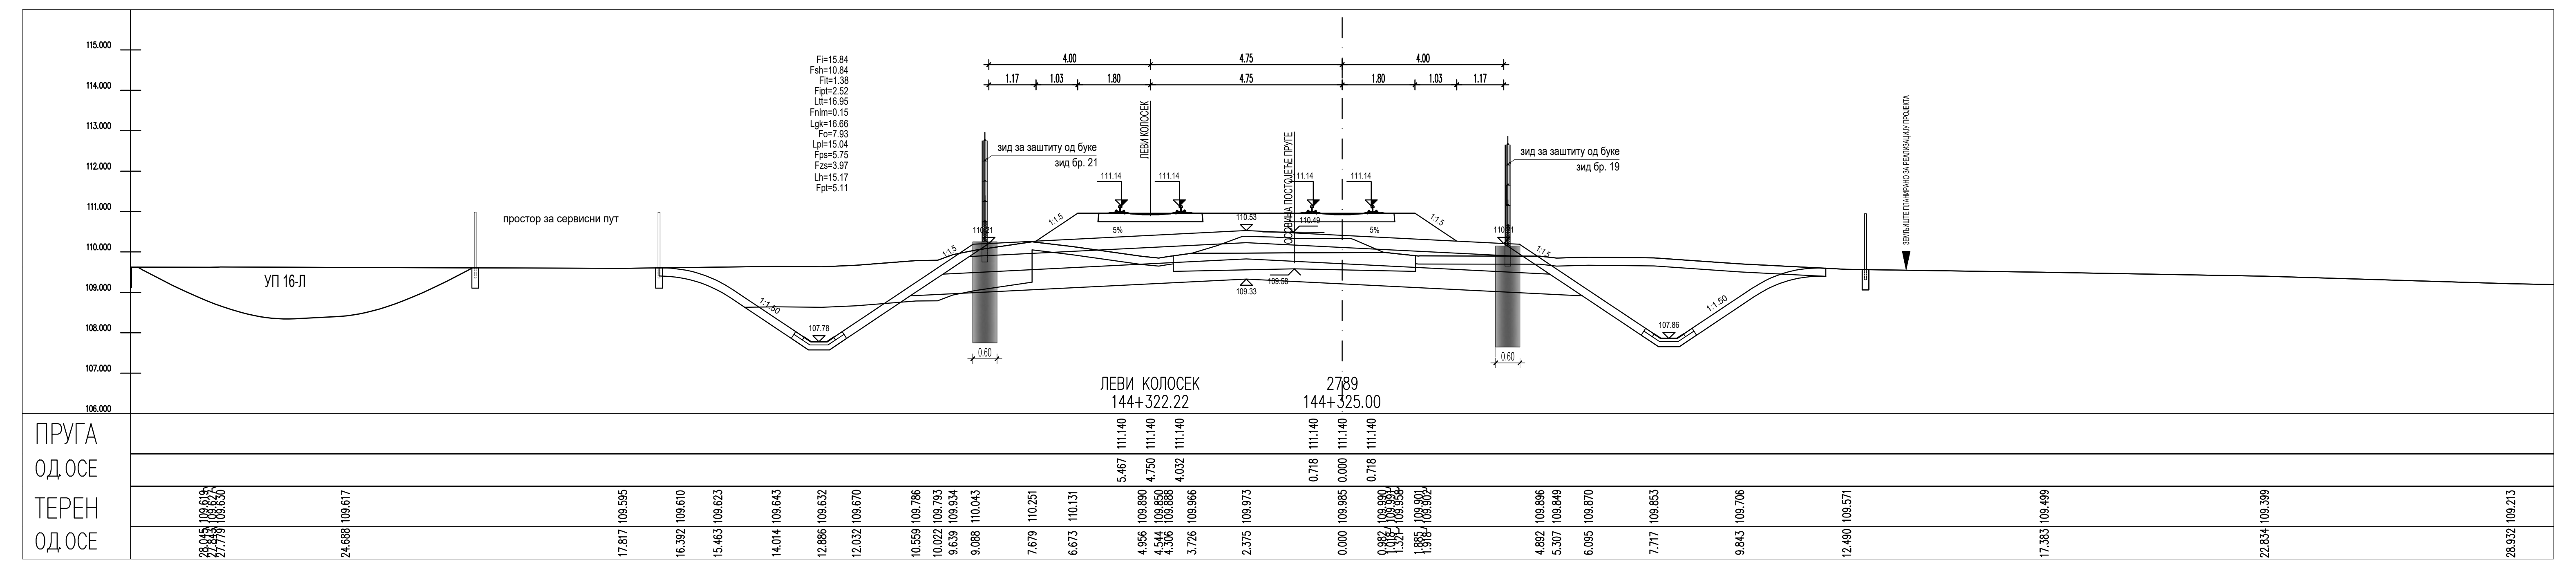
ЛЕВИ КОЛОСЕК
144+322.22
2789
144+325.00
107.78
107.86
1:1.50
0.60
ПРУГА
ОД.ОСЕ
ТЕРЕН
ОД.ОСЕ

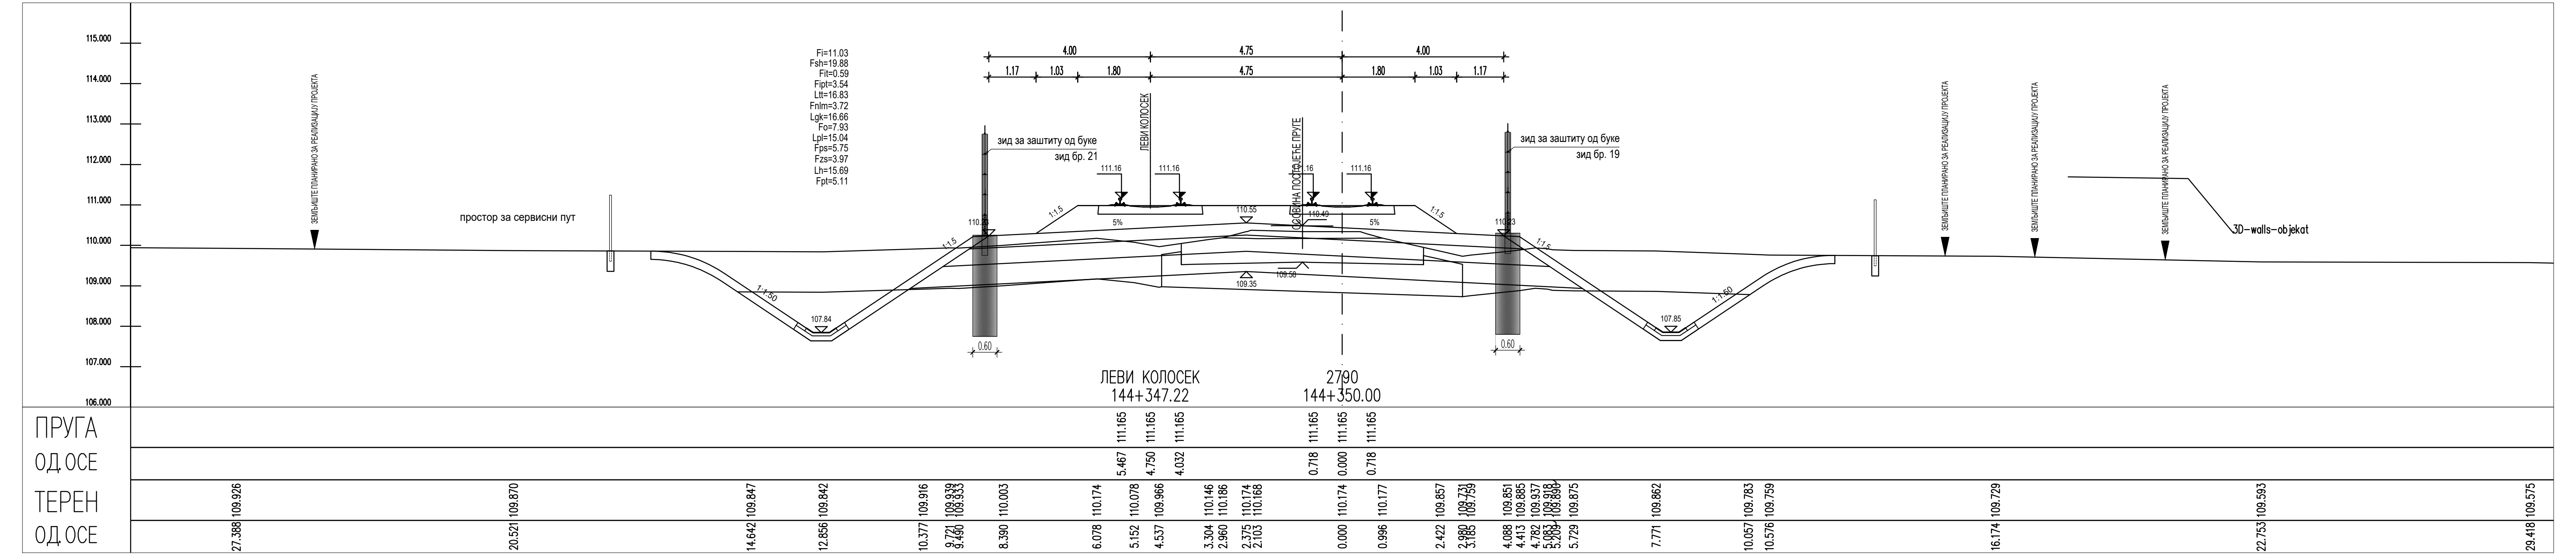
ЛЕВИ КОЛОСЕК
144+347.22
2790
144+350.00
107.84
107.85
109.35
1:1.50
0.60
ПРУГА
ОД.ОСЕ
ТЕРЕН
ОД.ОСЕ

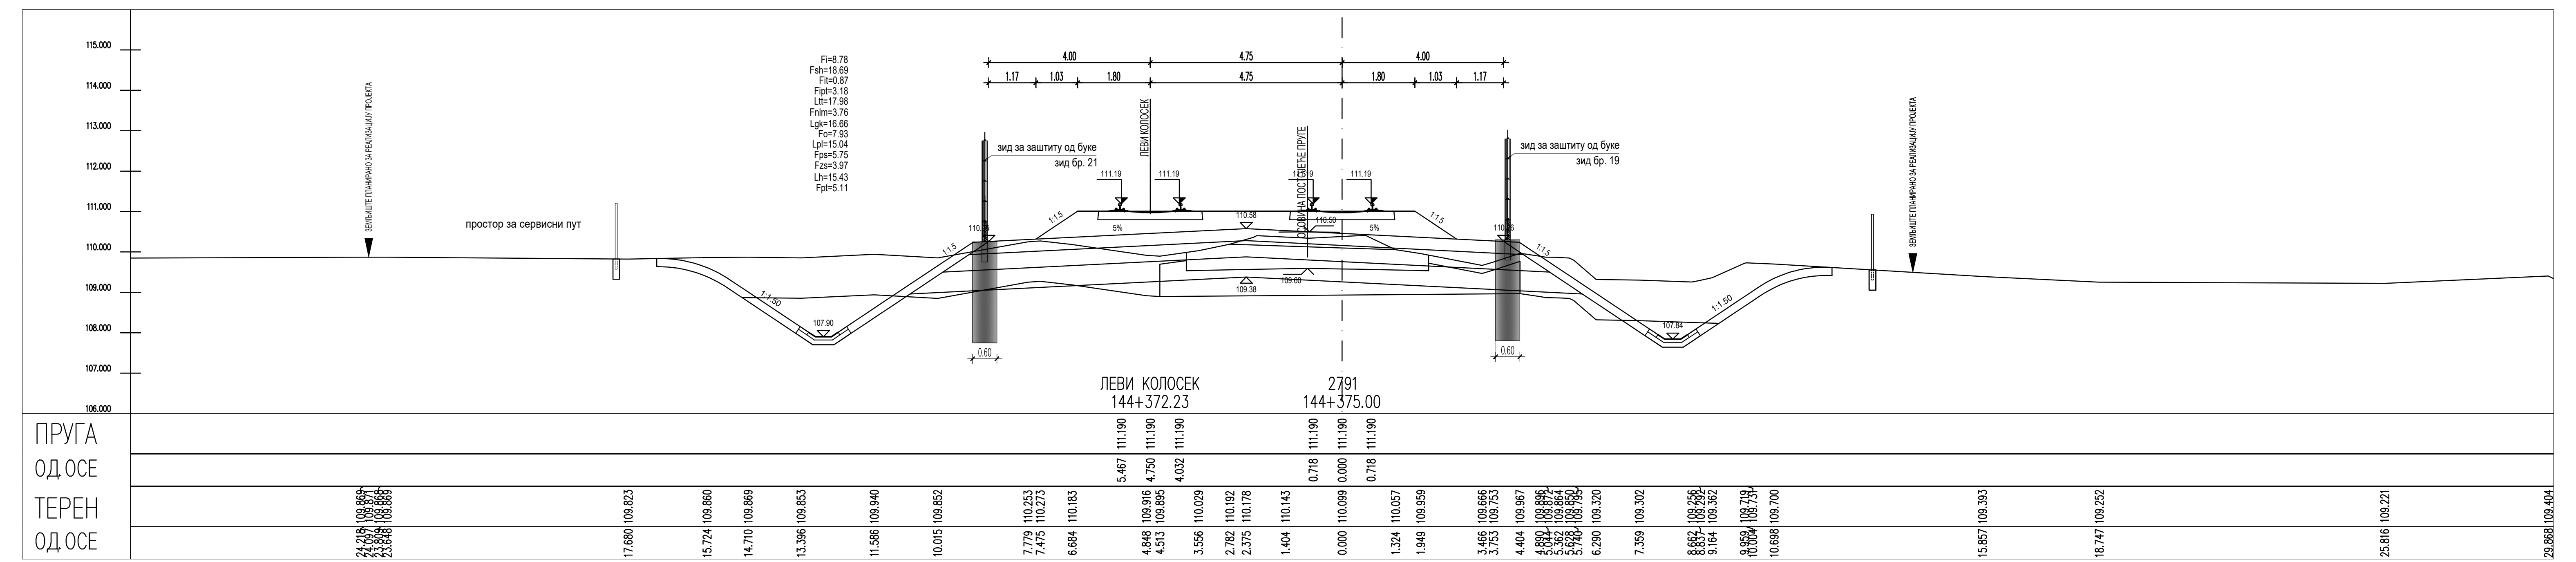
ЛЕВИ КОЛОСЕК
144+372.23
2791
144+375.00
107.90
107.84
1:1.50
0.60
ПРУГА
ОД.ОСЕ
ТЕРЕН
ОД.ОСЕ

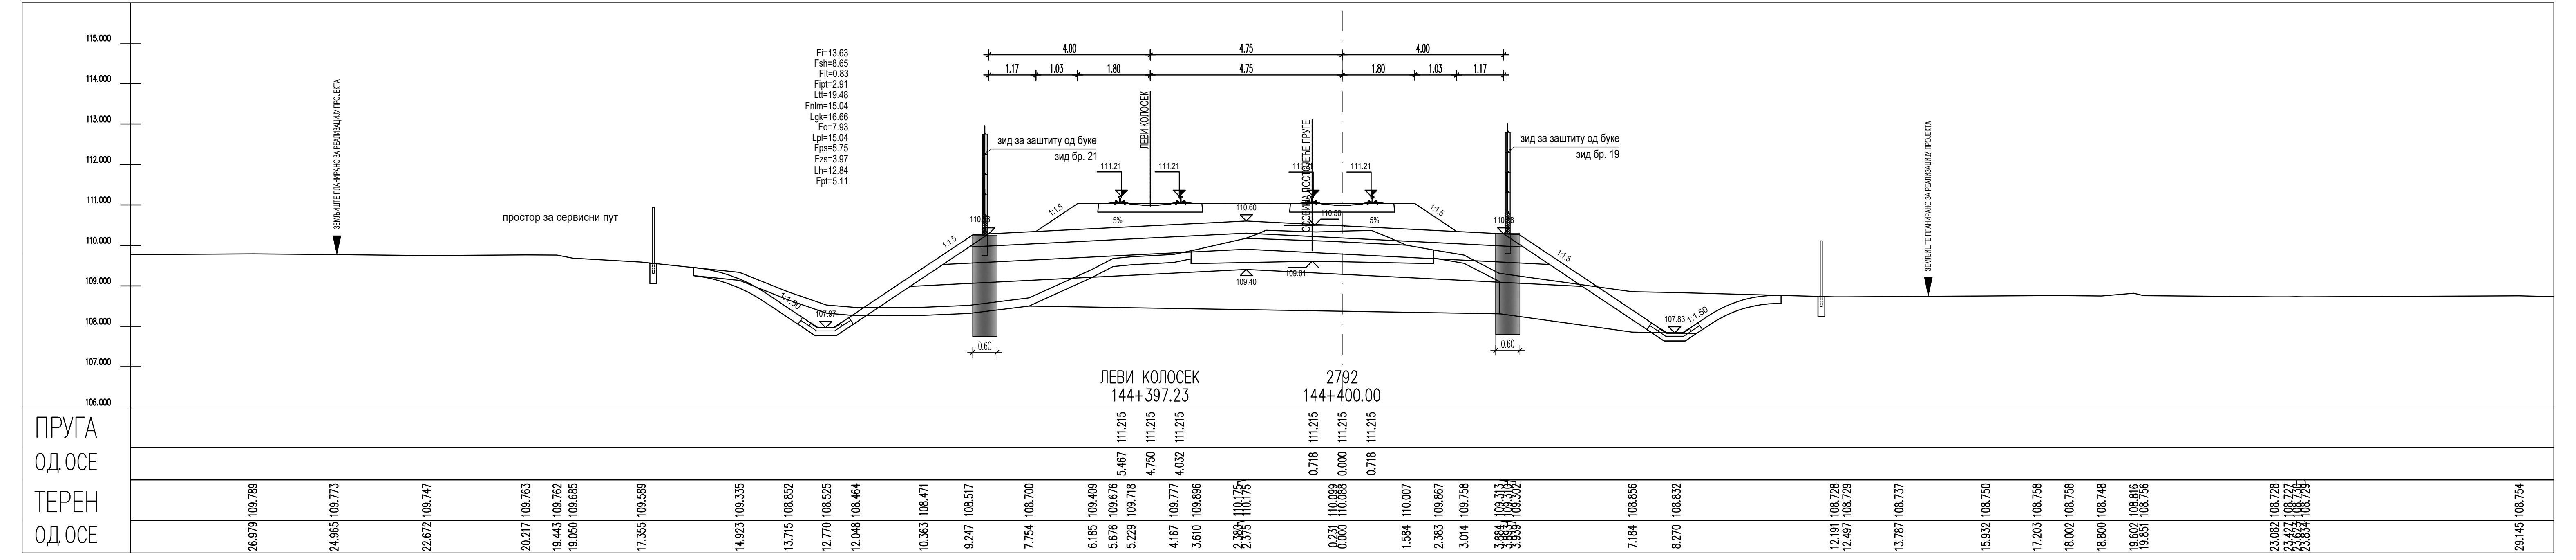
ЛЕВИ КОЛОСЕК
144+397.23
2792
144+400.00
107.97
107.83
109.40
1:1.50
0.60
ПРУГА
ОД.ОСЕ
ТЕРЕН
ОД.ОСЕ

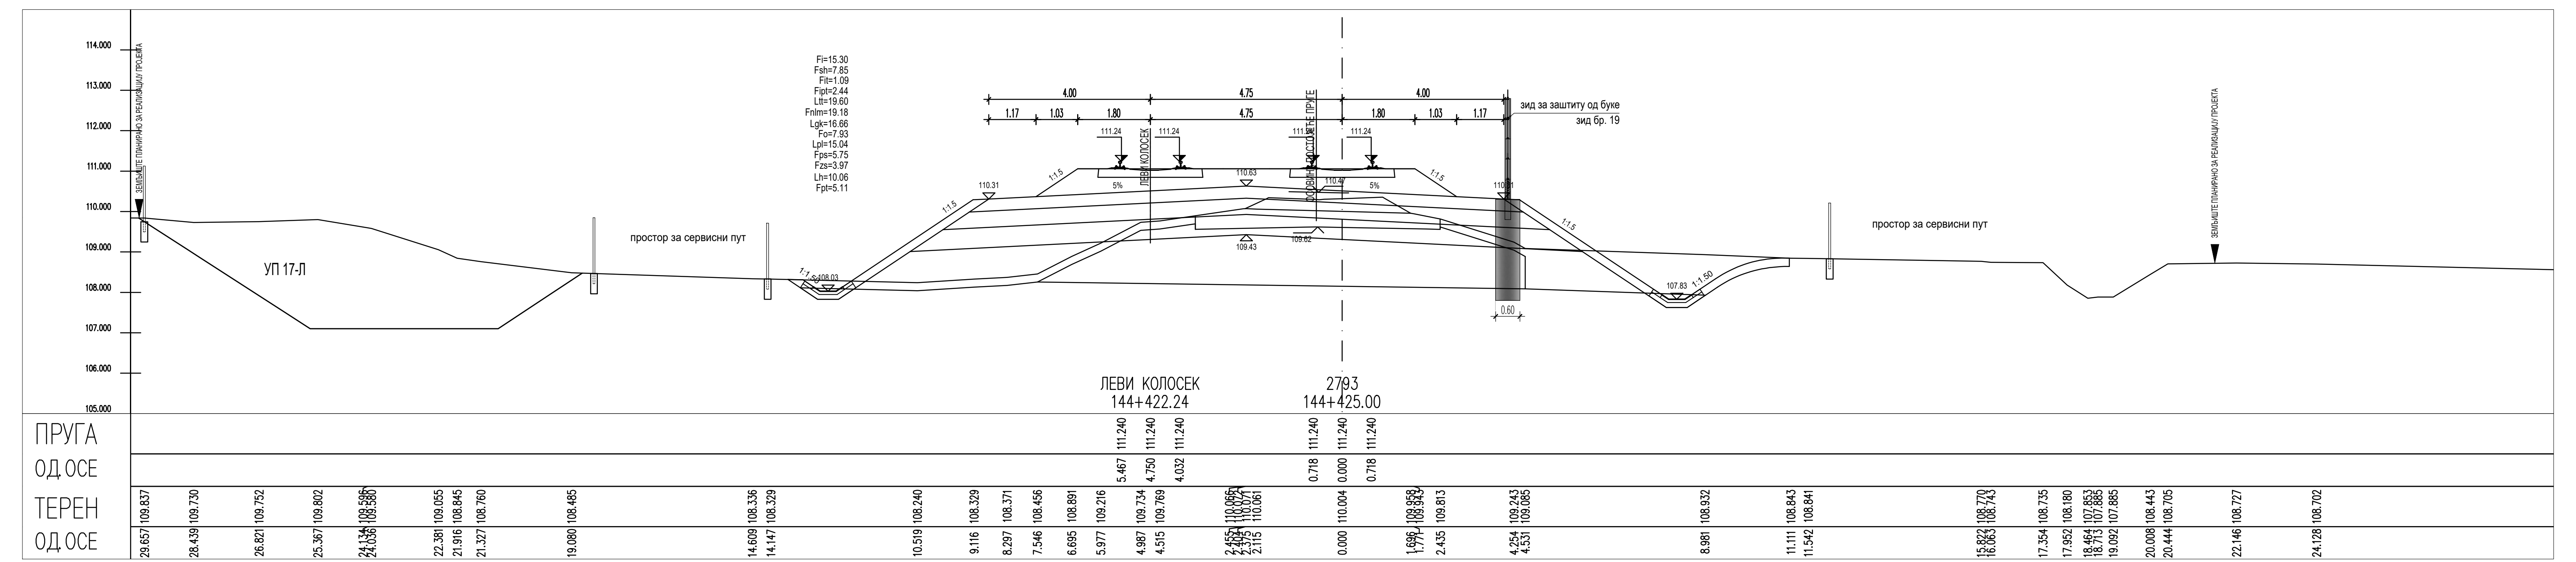
ЛЕВИ КОЛОСЕК
144+422.24
2793
144+425.00
0.60
ПРУГА
ОД.ОСЕ
ТЕРЕН
ОД.ОСЕ

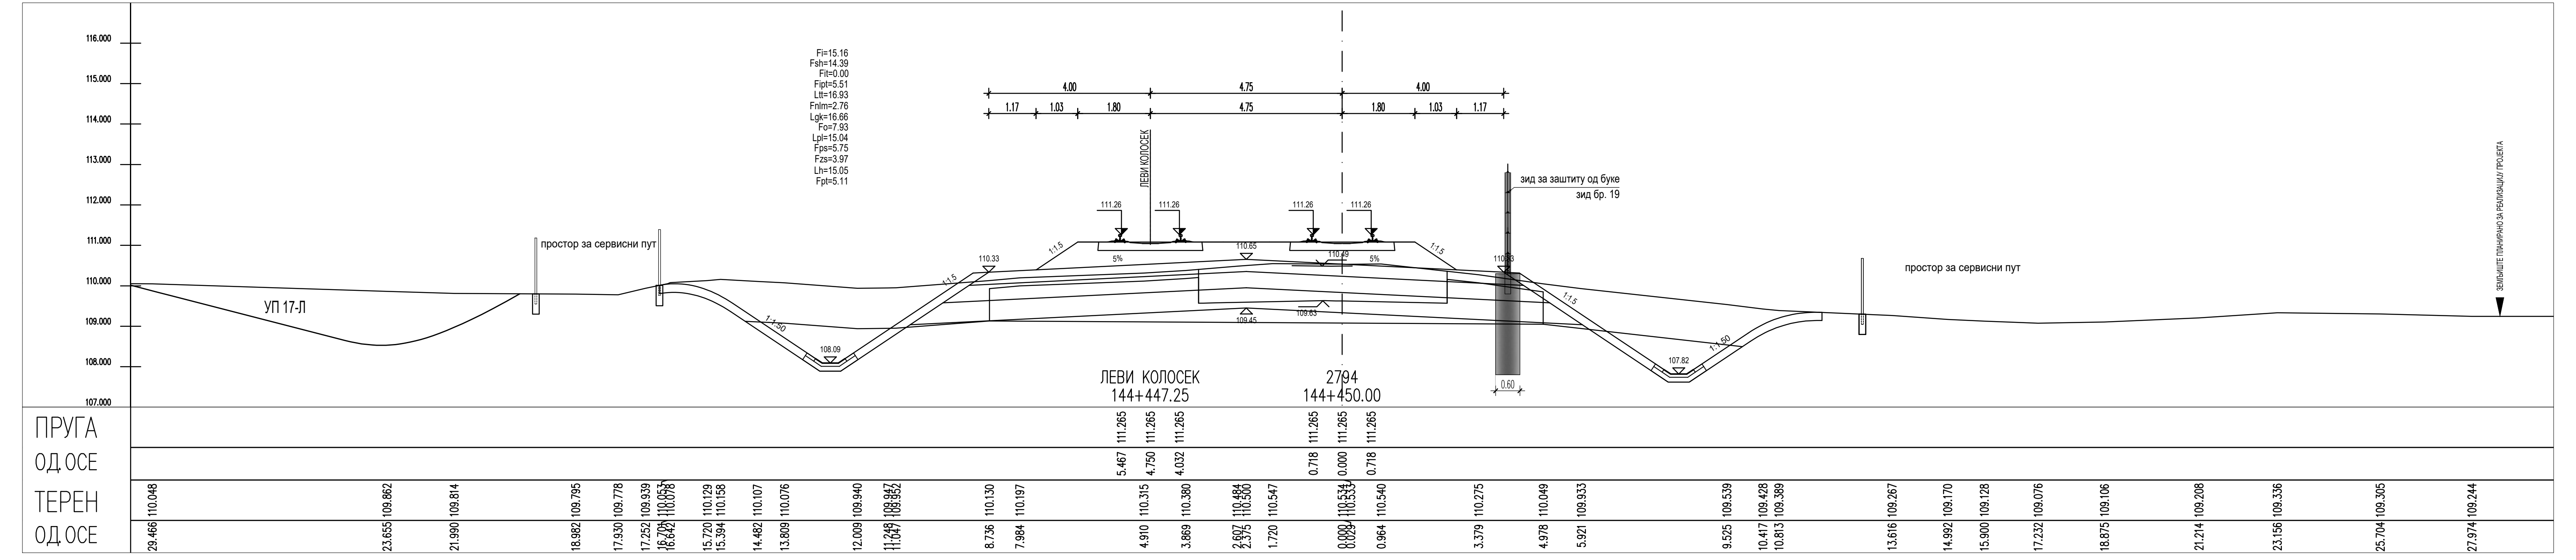
ЛЕВИ КОЛОСЕК
144+447.25
2794
144+450.00
108.09
107.82
109.45
109.63
1:1.50
1:1.5
0.60
ПРУГА
ОД.ОСЕ
ТЕРЕН
ОД.ОСЕ

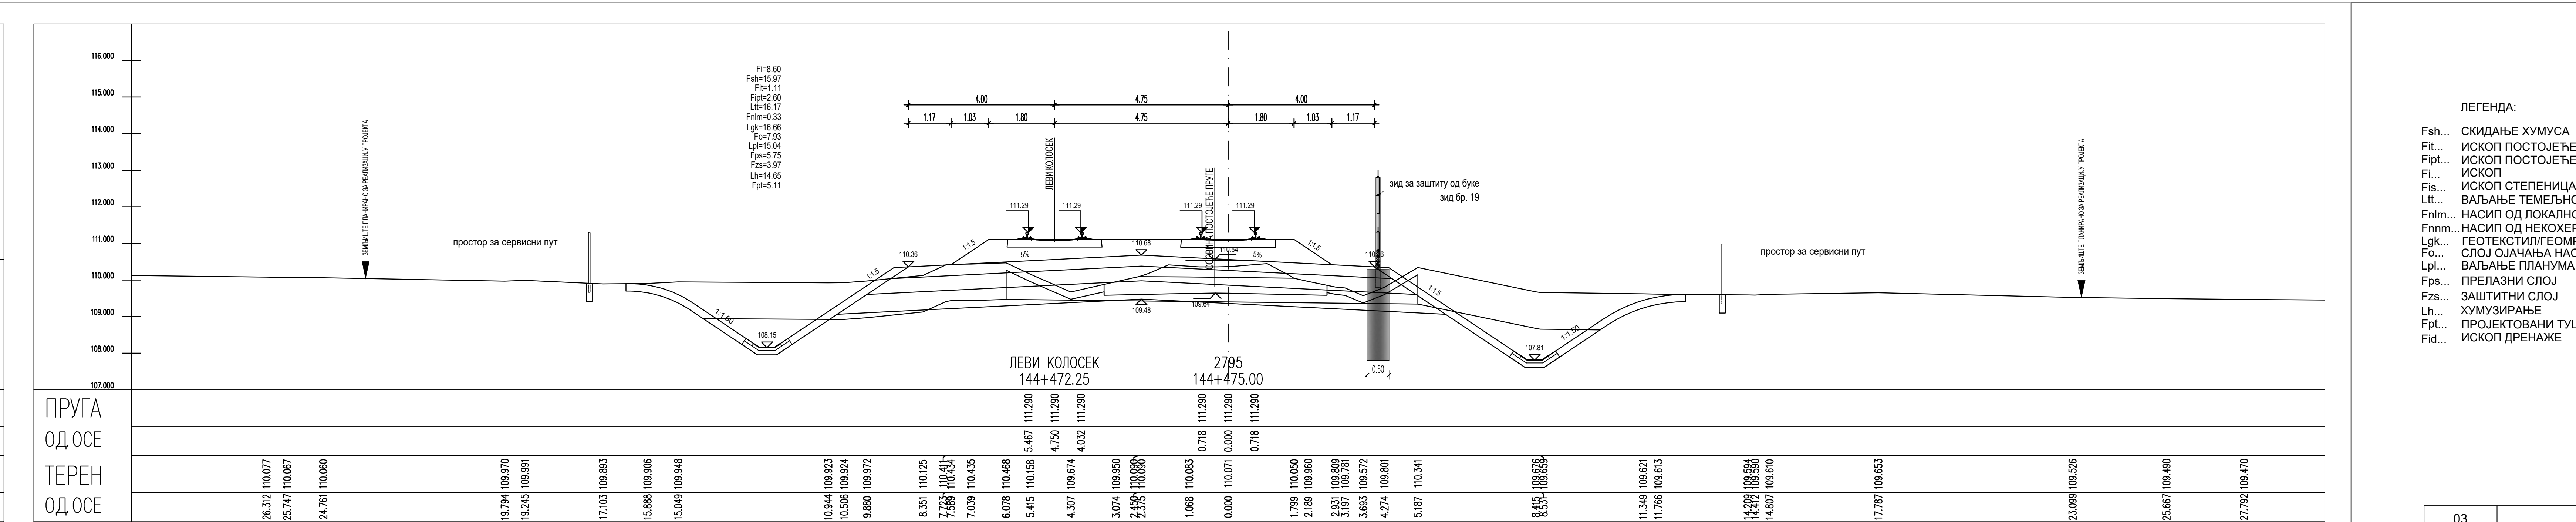
ЛЕВИ КОЛОСЕК
144+472.25
2795
144+475.00
108.15
107.81
109.48
109.64
1:1.50
1:1.5
0.60
ПРУГА
ОД.ОСЕ
ТЕРЕН
ОД.ОСЕ

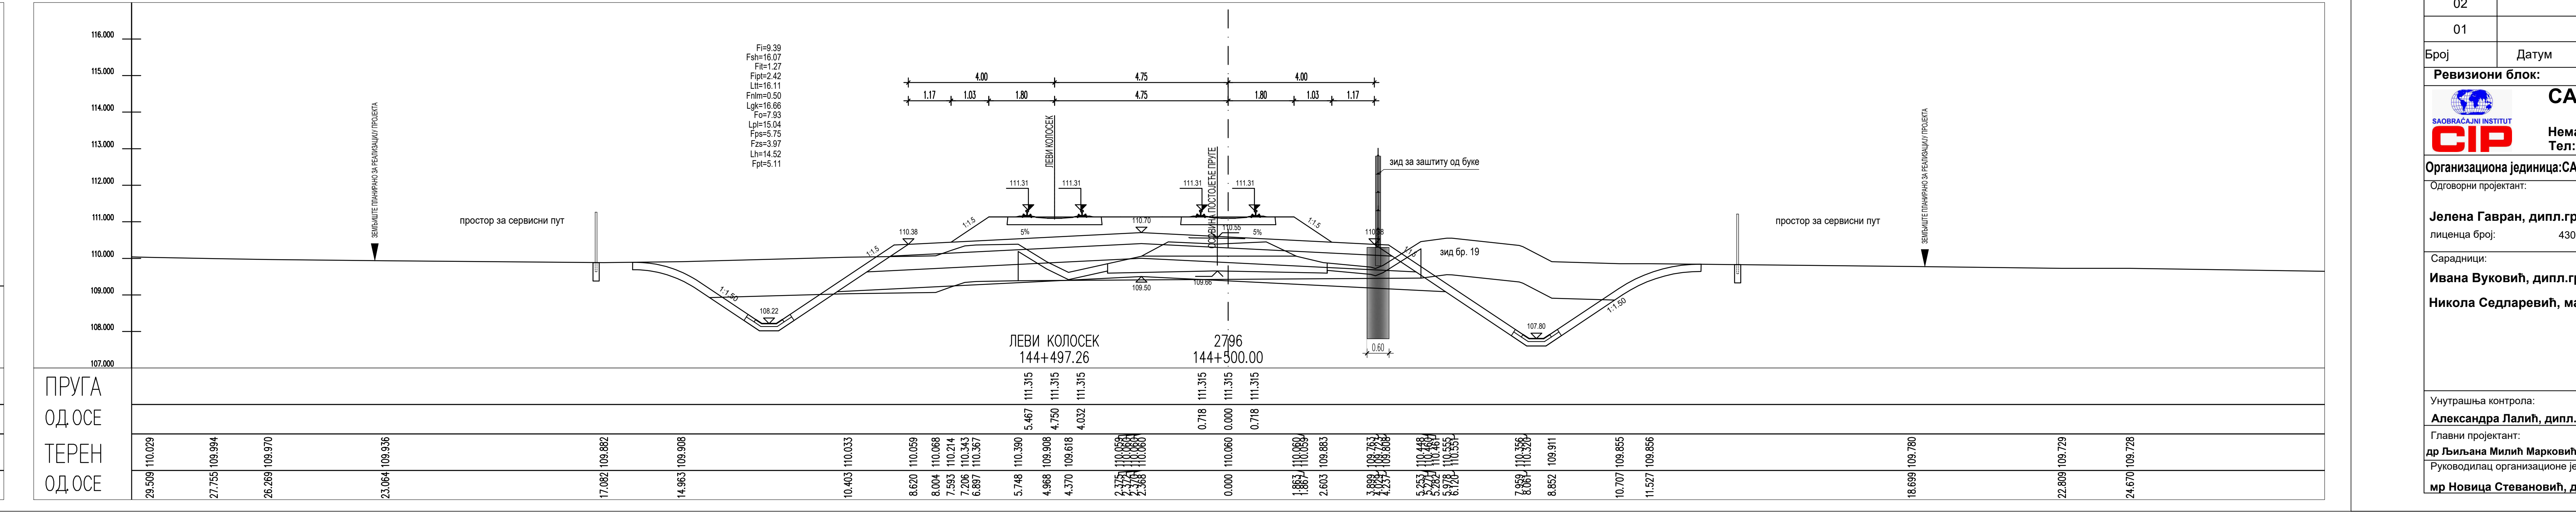
ЛЕВИ КОЛОСЕК
144+497.26
2796
144+500.00
108.22
107.80
109.50
109.66
1:1.50
0.60
зид бр. 19
ПРУГА
ОД.ОСЕ
ТЕРЕН
ОД.ОСЕ

ЛЕГЕНДА:

Fsh...	СКИДАЊЕ ХУМУСА
Fit...	ИСКОП ПОСТОЈЕЋЕГ ТУЦАНИКА
Fipt...	ИСКОП ПОСТОЈЕЋЕГ ТАМПОНА
Fi...	ИСКОП
Fis...	ИСКОП СТЕПЕНИЦА
Ltt...	ВАЉАЊЕ ТЕМЕЉНОГ ТЛА
Fnlm...	НАСИП ОД ЛОКАЛНОГ МАТЕРИЈАЛА
Fnnm...	НАСИП ОД НЕКОХЕРЕНТНОГ МАТЕРИЈАЛА
Lgk...	ГЕОТЕКСТИЛ/ГЕОМРЕЖА
Fo...	СЛОЈ ОЈАЧАЊА НАСИПА-ЗАМЕНЕ ТЛА
Lpl...	ВАЉАЊЕ ПЛАНУМА
Fps...	ПРЕЛАЗНИ СЛОЈ
Fzs...	ЗАШТИТНИ СЛОЈ
Lh...	ХУМУЗИРАЊЕ
Fpt...	ПРОЈЕКТОВАНИ ТУЦАНИК
Fid...	ИСКОП ДРЕНАЖЕ

Број	Датум	Опис
03		
02		
01		

Ревизиони блок:

САОБРАЋАЈНИ ИНСТИТУТ ЦИП, д.о.о.

SAOBRAĆAJNI INSTITUT CIP

Немањина 6; 11000 Београд; Србија
Тел: 011/3618-134; Факс: 011/3618-324; web site: www.sicip.co.rs

Организациона јединица:САОБРАЋАЈНИЦЕ

Одговорни пројектант:
Јелена Гавран, дипл.грађ.инж.
лиценца број: 430И0108919

Сарадници:
Ивана Вуковић, дипл.грађ.инж.
Никола Седларевић, маст.инж.грађ.

Унутрашња контрола:
Александра Лалић, дипл.грађ.инж.

Главни пројектант:
др Љиљана Милић Марковић, дипл.грађ.инж.

Руководилац организационе јединице:
мр Новица Стевановић, дипл.грађ.инж.

Инвеститор пројекта:
" ИНФРАСТРУКТУРА ЖЕЛЕЗНИЦЕ СРБИЈЕ " А.Д.
Инфраструктура железнице Србије а.д.
Немањина 6/IV, Београд

Наручилац пројекта:
Joint Venture of
中国铁路国际有限公司
CHINA RAILWAY International Co., Ltd.
China Railway International Corporation Ltd. (CRIC)
No.10 Fuxing Road,Haidian District,Beijing
P.R China, 100844
CHINA COMMUNICATIONS CONSTRUCTION COMPANY LIMITED
China Communication Construction Company Ltd. (CCCC)
No.85 Deshengmenwai Street,Xicheng District,Beijing
P.R China, 100088

Објекат:
ПРУГА БЕОГРАД - СУБОТИЦА - ДРЖАВНА ГРАНИЦА (КЕЛЕБИЈА)
ДЕОНИЦА НОВИ САД - СУБОТИЦА - ДРЖАВНА ГРАНИЦА (КЕЛЕБИЈА)

Део пројекта:
ПРОЈЕКАТ ТРАСЕ ПРУГЕ И СТАНИЦА - ДОЊИ И ГОРЊИ СТРОЈ

2/2.4.5.2 ПРОЈЕКАТ ТРАСЕ ПРУГЕ И СТАНИЦА - ДОЊИ И ГОРЊИ СТРОЈ
ОТВОРЕНА ПРУГА БАЧКА ТОПОЛА - ЖЕДНИК

Цртеж:
ПОПРЕЧНИ ПРОФИЛИ

Размера:
1:100

Врста тех. док.:	датум:	Цртеж бр.
ПЗИ	**01.2022.**	2020-250-САО-2/2.4.5.2.7.1

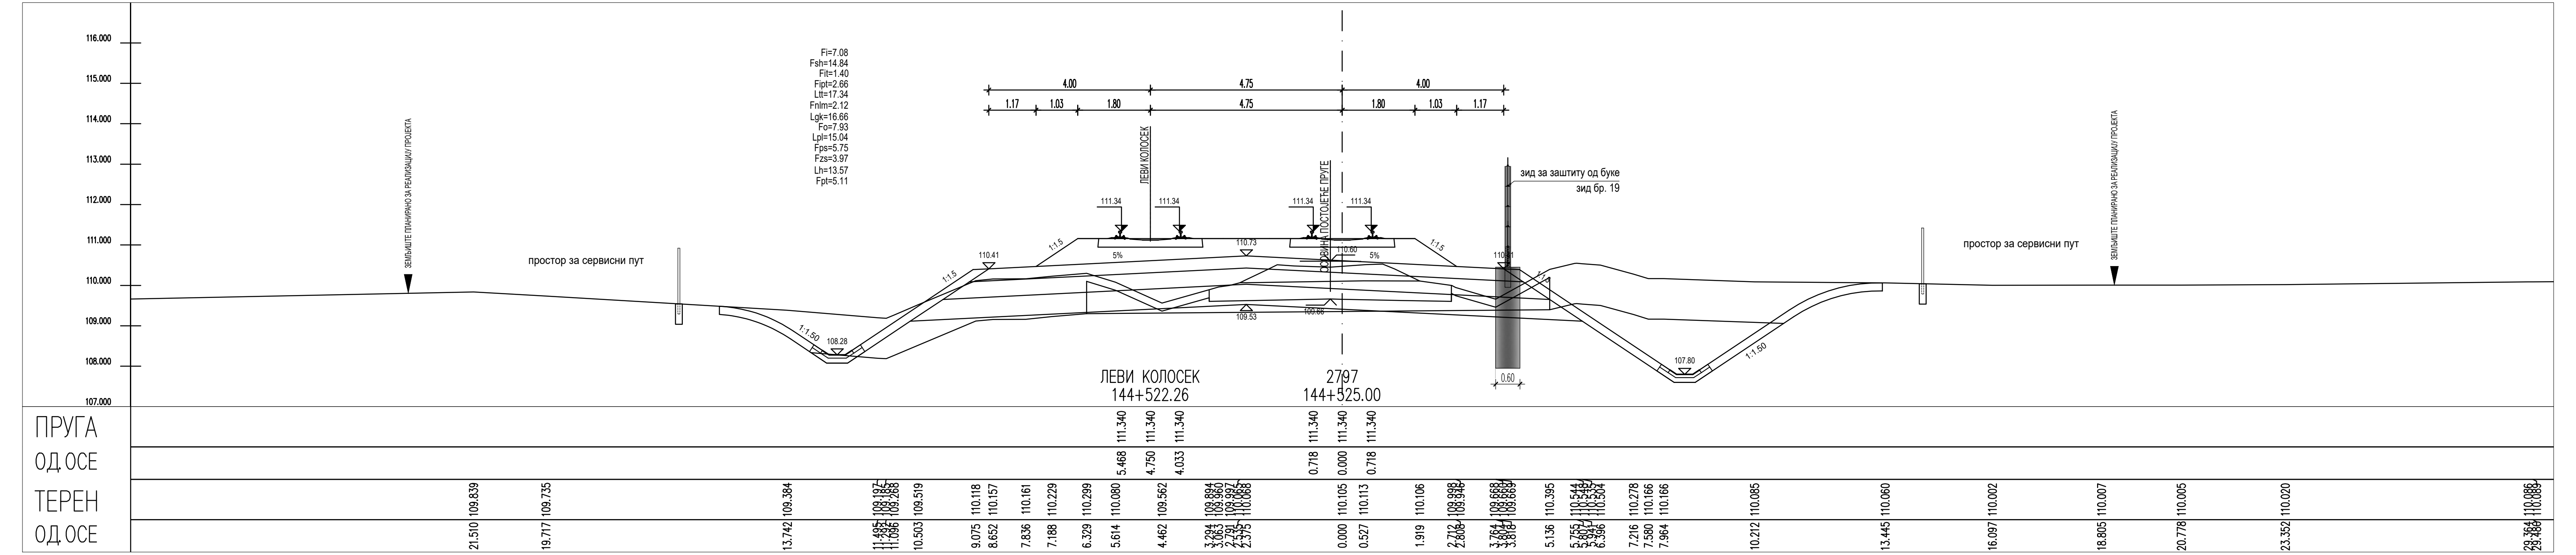
ПРУГА
ОД.ОСЕ
ТЕРЕН
ОД.ОСЕ
ЛЕВИ КОЛОСЕК
144+522.26
2797
144+525.00
111.340
5.468 4.750 4.033
0.718 0.000 0.718
4.00 4.75 4.00

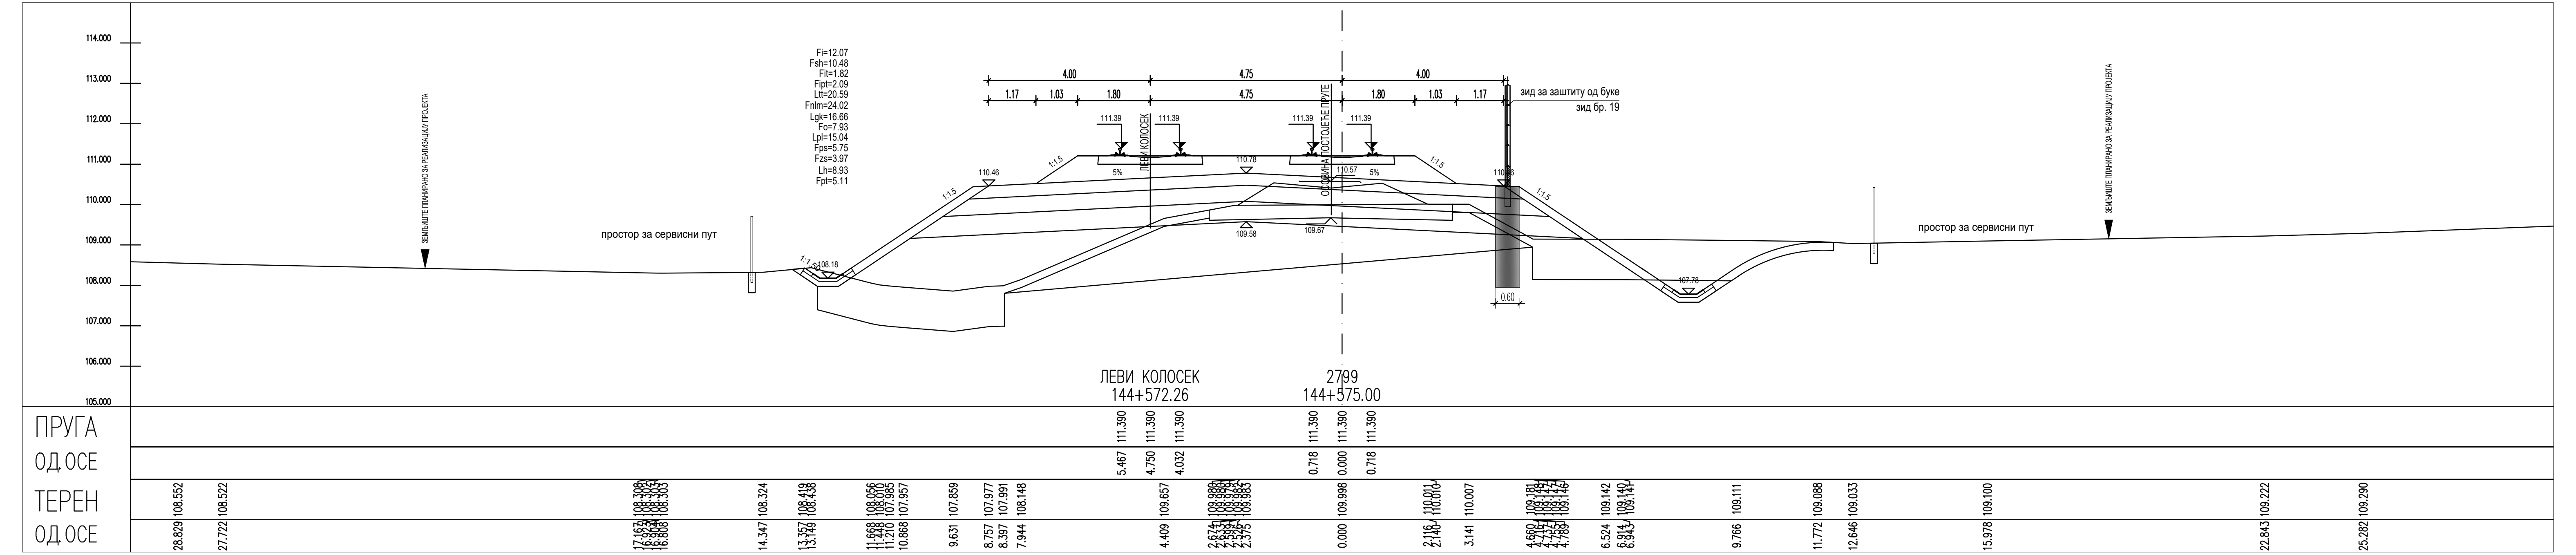
ПРУГА
ОД.ОСЕ
ТЕРЕН
ОД.ОСЕ
ЛЕВИ КОЛОСЕК
144+572.26
2799
144+575.00
111.390
5.467 4.750 4.032
0.718 0.000 0.718

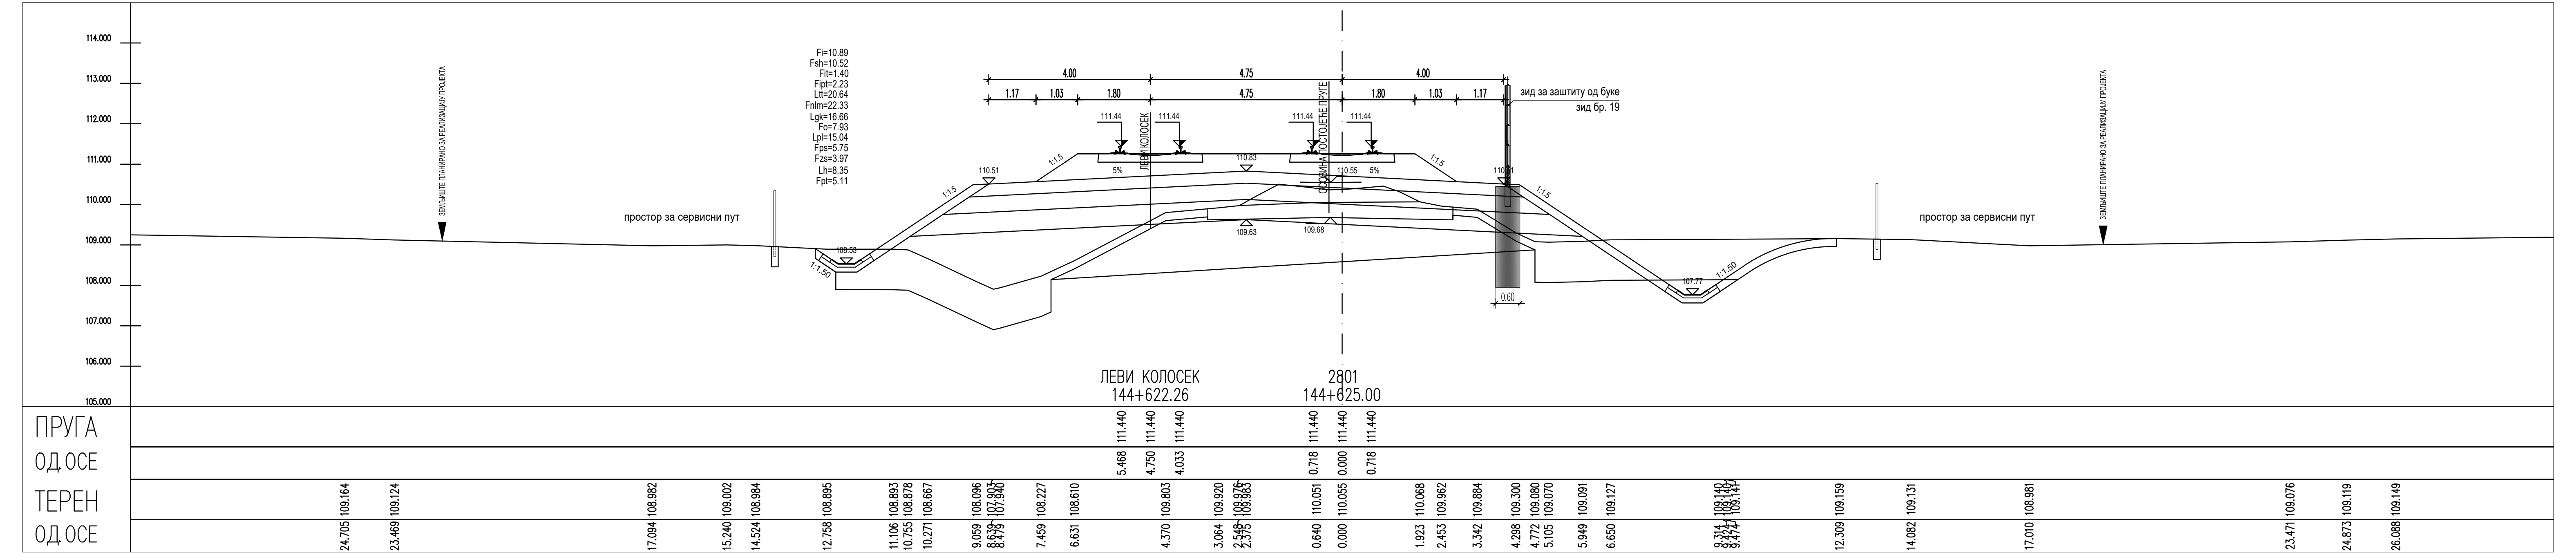
ПРУГА
ОД.ОСЕ
ТЕРЕН
ОД.ОСЕ
ЛЕВИ КОЛОСЕК
144+622.26
2801
144+625.00
111.440
5.468 4.750 4.033
0.718 0.000 0.718
4.00 4.75 4.00

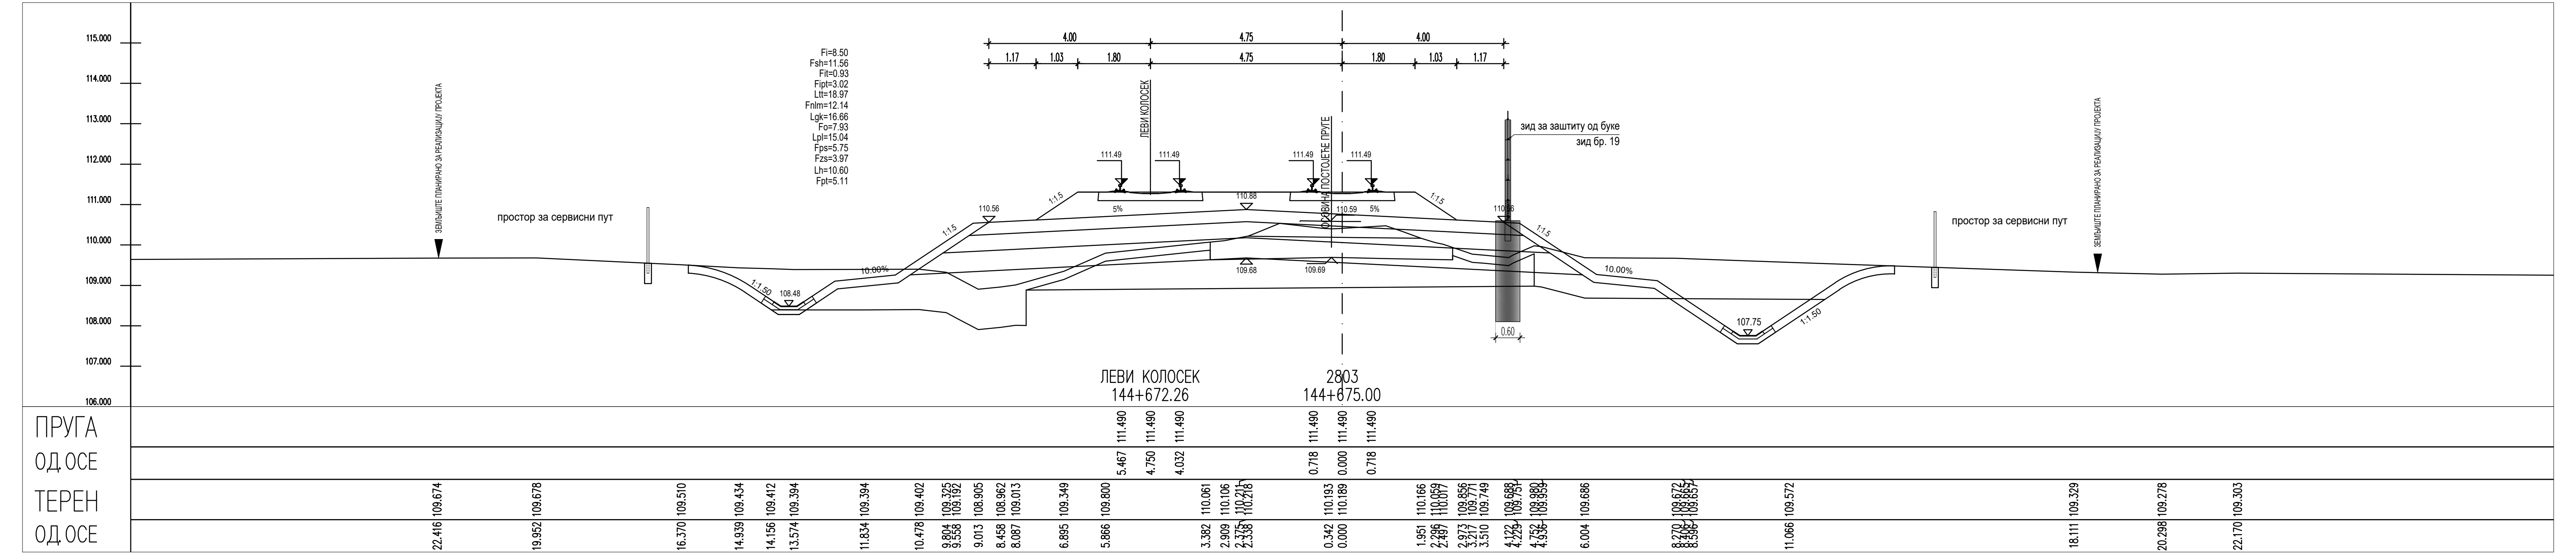
ПРУГА
ОД.ОСЕ
ТЕРЕН
ОД.ОСЕ
ЛЕВИ КОЛОСЕК
144+672.26
2803
144+675.00
111.490
5.467 4.750 4.032
0.718 0.000 0.718
4.00 4.75 4.00

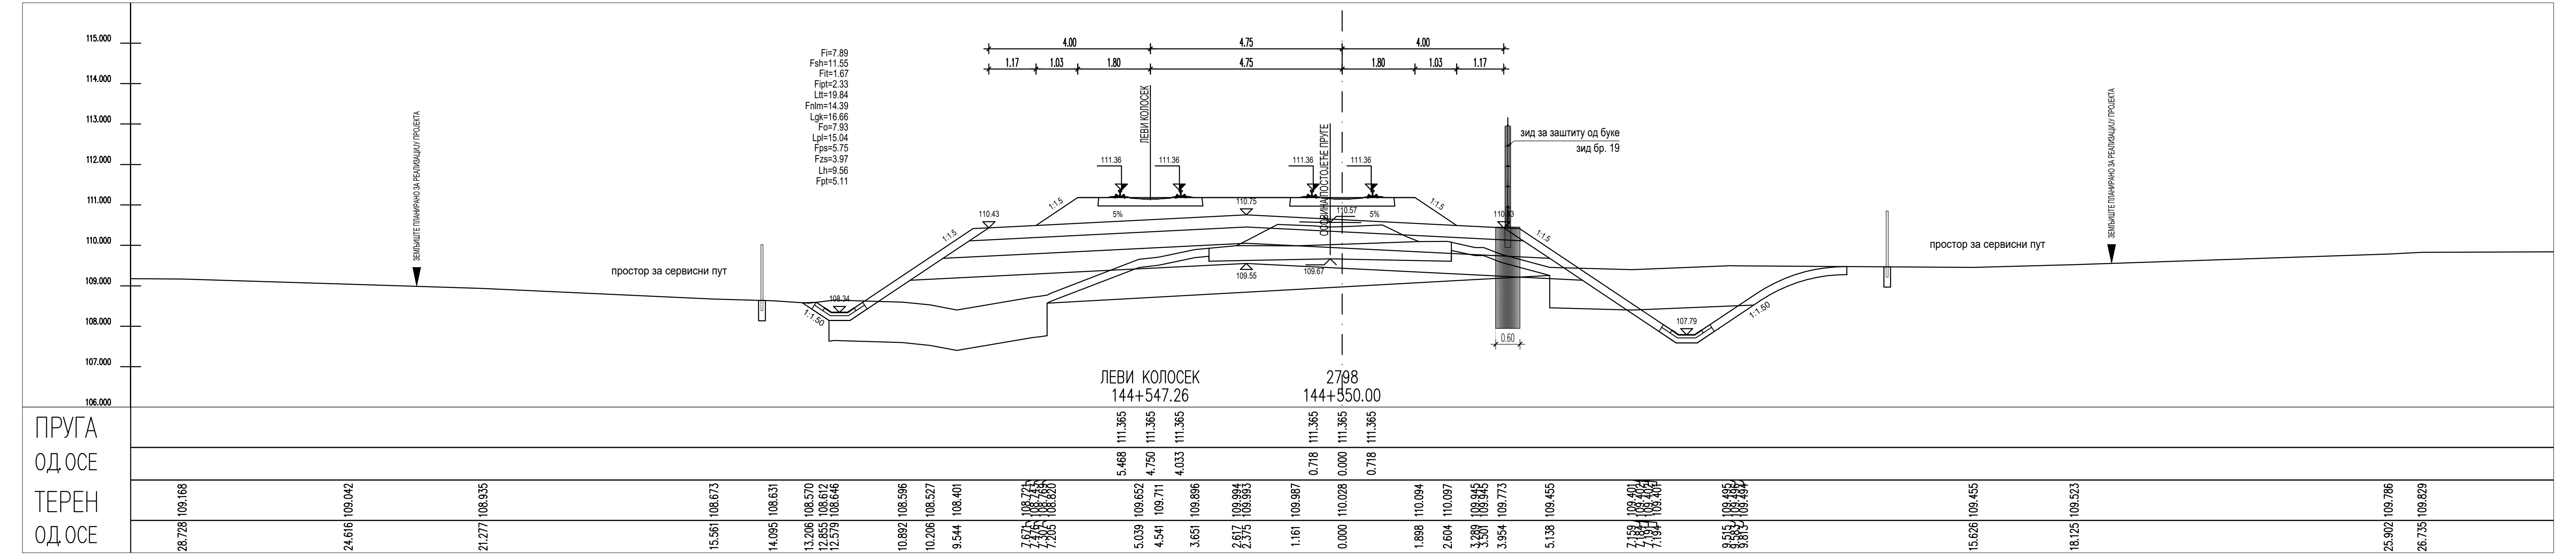
ПРУГА
ОД.ОСЕ
ТЕРЕН
ОД.ОСЕ
ЛЕВИ КОЛОСЕК
144+547.26
2798
144+550.00
111.365
5.468 4.750 4.033
0.718 0.000 0.718
107.79
0.60

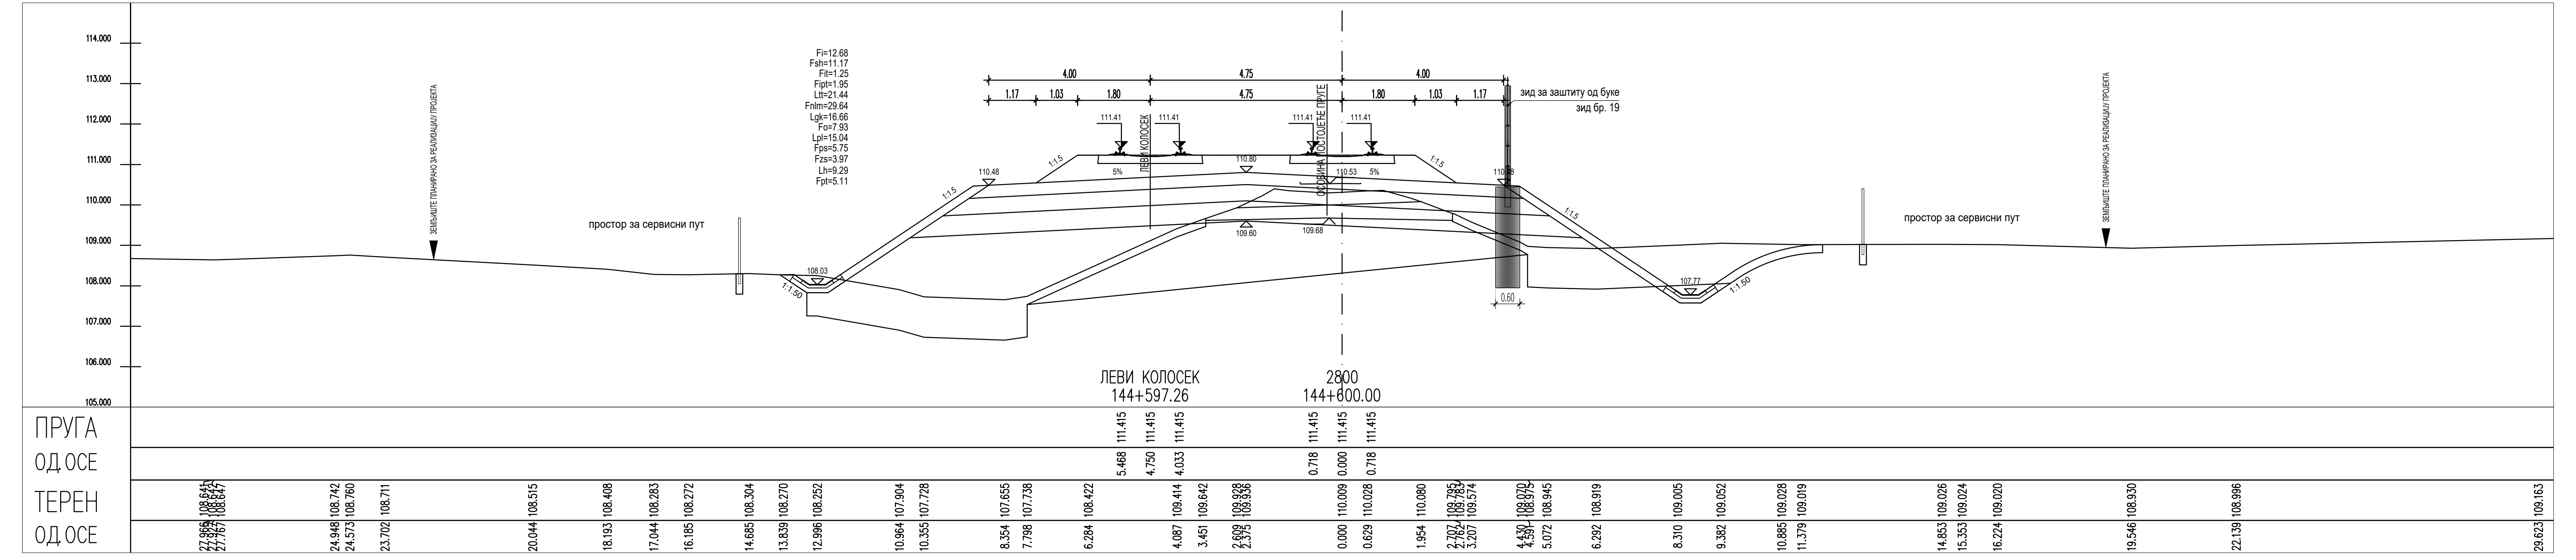
ПРУГА
ОД.ОСЕ
ТЕРЕН
ОД.ОСЕ
ЛЕВИ КОЛОСЕК
144+597.26
2800
144+600.00
111.415
5.468 4.750 4.033
0.718 0.000 0.718

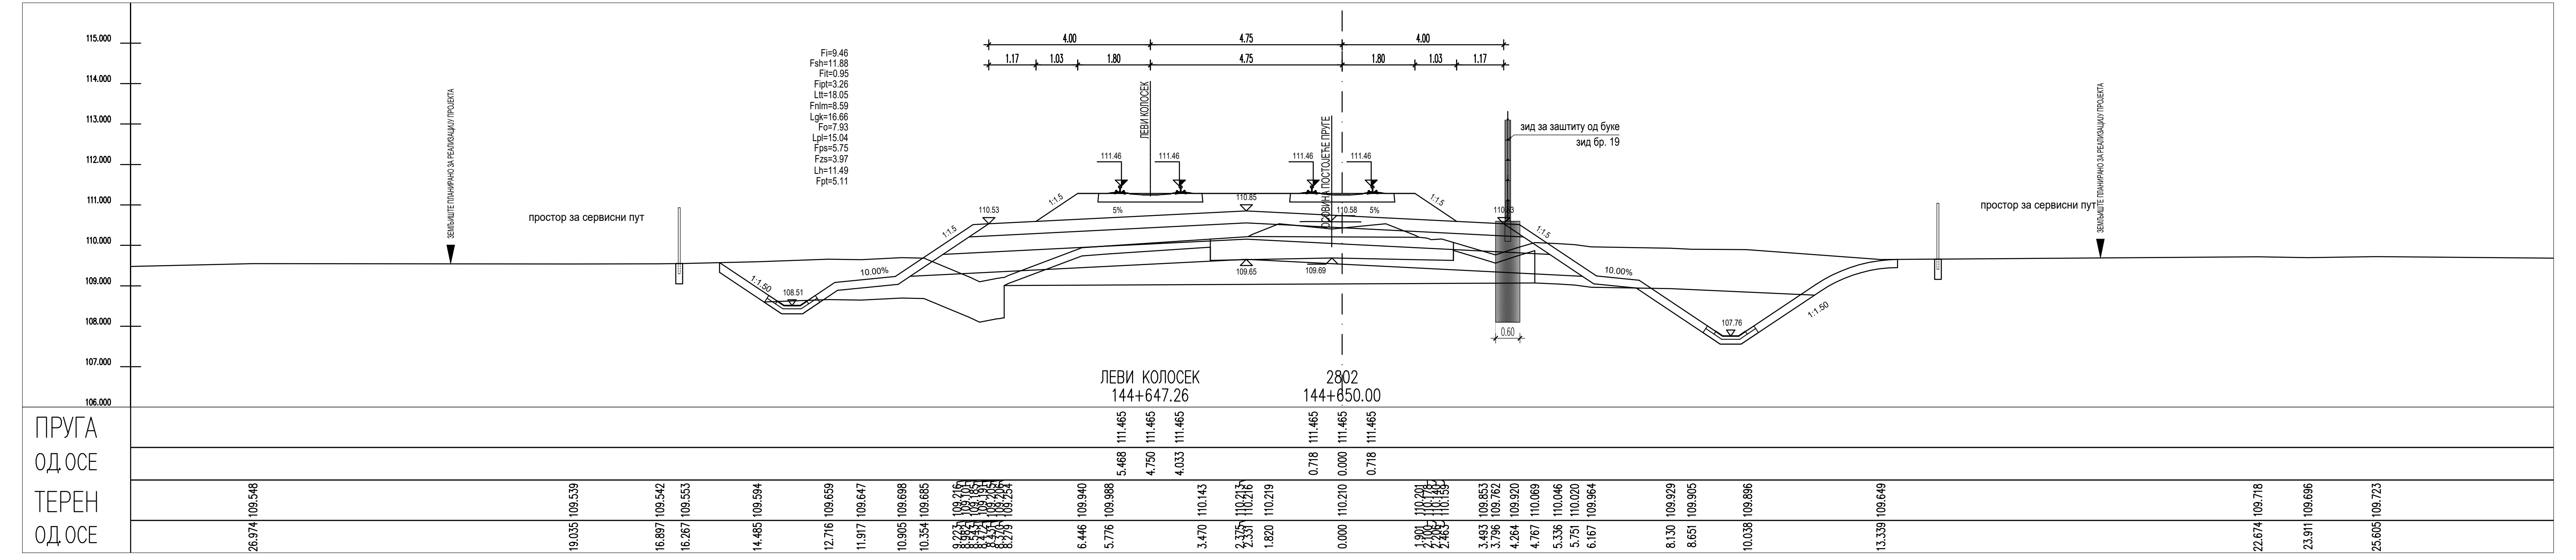
ПРУГА
ОД.ОСЕ
ТЕРЕН
ОД.ОСЕ
ЛЕВИ КОЛОСЕК
144+647.26
2802
144+650.00
111.465
5.468 4.750 4.033
0.718 0.000 0.718
107.76
0.60

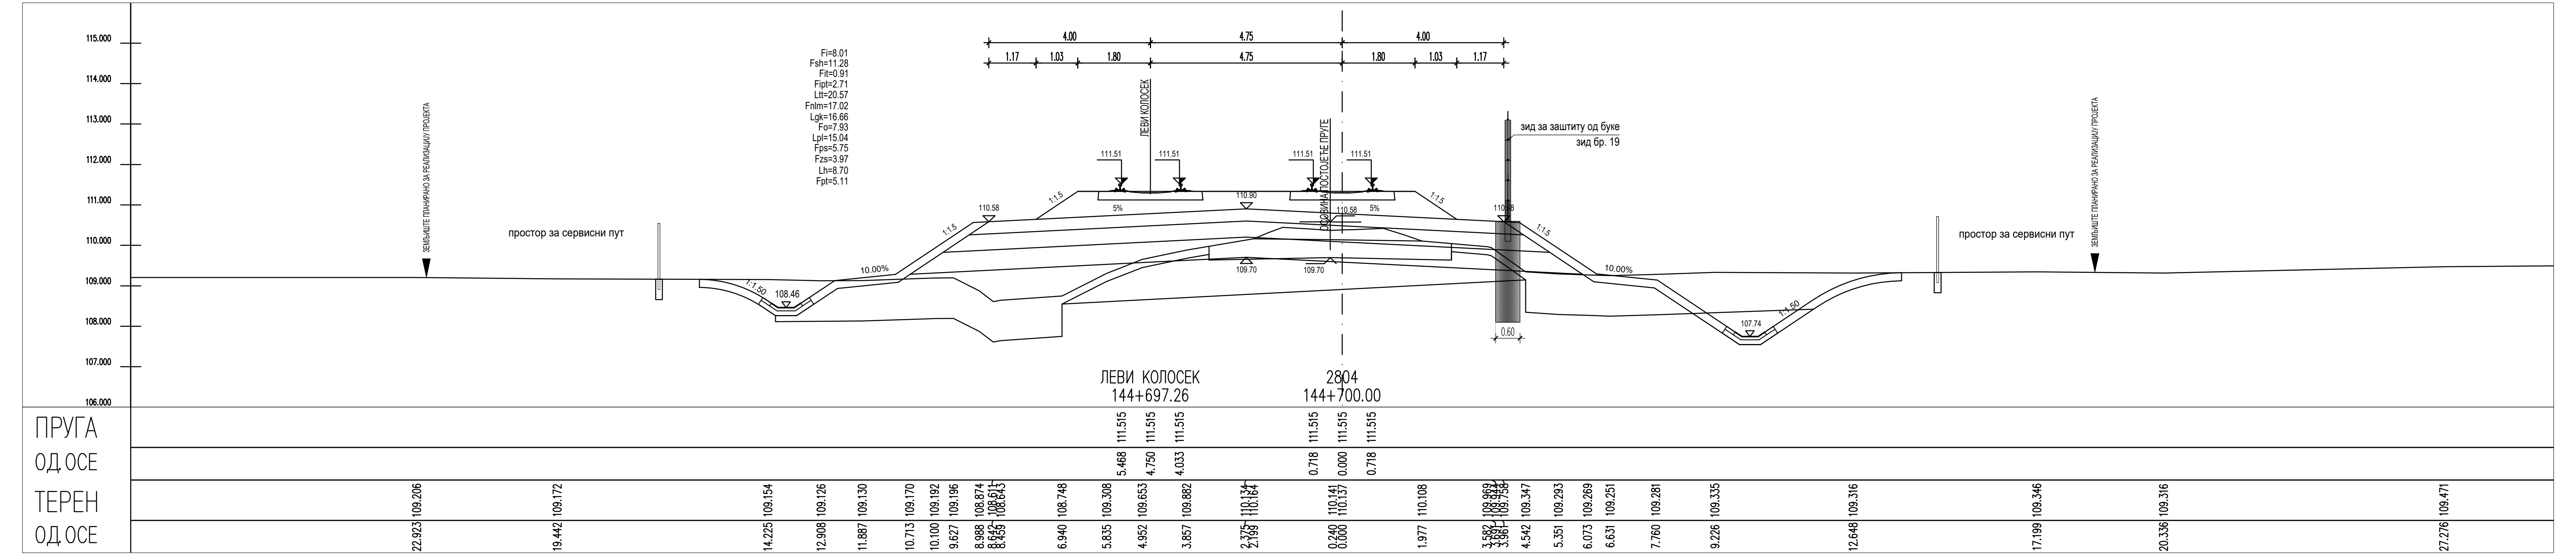
ПРУГА
ОД.ОСЕ
ТЕРЕН
ОД.ОСЕ
ЛЕВИ КОЛОСЕК
144+697.26
2804
144+700.00
111.515
5.468 4.750 4.033
0.718 0.000 0.718
107.74
0.60

ЛЕГЕНДА:

Fsh...	СКИДАЊЕ ХУМУСА
Fit...	ИСКОП ПОСТОЈЕЋЕГ ТУЦАНИКА
Fipt...	ИСКОП ПОСТОЈЕЋЕГ ТАМПОНА
Fi...	ИСКОП
Fis...	ИСКОП СТЕПЕНИЦА
Ltt...	ВАЉАЊЕ ТЕМЕЉНОГ ТЛА
Fnlm...	НАСИП ОД ЛОКАЛНОГ МАТЕРИЈАЛА
Fnnm...	НАСИП ОД НЕКОХЕРЕНТНОГ МАТЕРИЈАЛА
Lgk...	ГЕОТЕКСТИЛ/ГЕОМРЕЖА
Fo...	СЛОЈ ОЈАЧАЊА НАСИПА-ЗАМЕНЕ ТЛА
Lpl...	ВАЉАЊЕ ПЛАНУМА
Fps...	ПРЕЛАЗНИ СЛОЈ
Fzs...	ЗАШТИТНИ СЛОЈ
Lh...	ХУМУЗИРАЊЕ
Fpt...	ПРОЈЕКТОВАНИ ТУЦАНИК
Fid...	ИСКОП ДРЕНАЖЕ

Број	Датум	Опис
03		
02		
01		

Ревизиони блок:

САОБРАЋАЈНИ ИНСТИТУТ ЦИП, д.о.о.

Немањина 6; 11000 Београд; Србија
Тел: 011/3618-134; Факс: 011/3618-324; web site: www.sicip.co.rs

Организациона јединица:САОБРАЋАЈНИЦЕ

Одговорни пројектант:
Јелена Гавран, дипл.грађ.инж.
лиценца број: 430И0108919
Јелена Гавран

Сарадници:
Ивана Вуковић, дипл.грађ.инж.
И.Вуковић
Никола Седларевић, маст.инж.грађ.

Унутрашња контрола:
Александра Лалић, дипл.грађ.инж.

Главни пројектант:
др Љиљана Милић Марковић, дипл.грађ.инж.

Руководилац организационе јединице:
мр Новица Стевановић, дипл.грађ.инж.

Инвеститор пројекта:
" ИНФРАСТРУКТУРА ЖЕЛЕЗНИЦЕ СРБИЈЕ " А.Д.
Инфраструктура железнице Србије а.д.
Немањина 6/IV, Београд

Наручилац пројекта:
Joint Venture of
中国铁路国际有限公司
CHINA RAILWAY International Co., Ltd.
China Railway International Corporation Ltd. (CRIC)
No.10 Fuxing Road,Haidian District,Beijing
P.R China, 100844
CHINA COMMUNICATIONS CONSTRUCTION COMPANY LIMITED
China Communication Construction Company Ltd. (CCCC)
No.85 Deshengmenwai Street,Xicheng District,Beijing
P.R China, 100088

Објекат:
ПРУГА БЕОГРАД - СУБОТИЦА - ДРЖАВНА ГРАНИЦА (КЕЛЕБИЈА)
ДЕОНИЦА НОВИ САД - СУБОТИЦА - ДРЖАВНА ГРАНИЦА (КЕЛЕБИЈА)

Део пројекта:
ПРОЈЕКАТ ТРАСЕ ПРУГЕ И СТАНИЦА - ДОЊИ И ГОРЊИ СТРОЈ

2/2.4.5.2 ПРОЈЕКАТ ТРАСЕ ПРУГЕ И СТАНИЦА - ДОЊИ И ГОРЊИ СТРОЈ
ОТВОРЕНА ПРУГА БАЧКА ТОПОЛА - ЖЕДНИК

Цртеж:
ПОПРЕЧНИ ПРОФИЛИ

Размера:
1:100

Врста тех. док.:	датум:	Цртеж бр.
ПЗИ	**01.2022.**	2020-250-САО-2/2.4.5.2.7.2

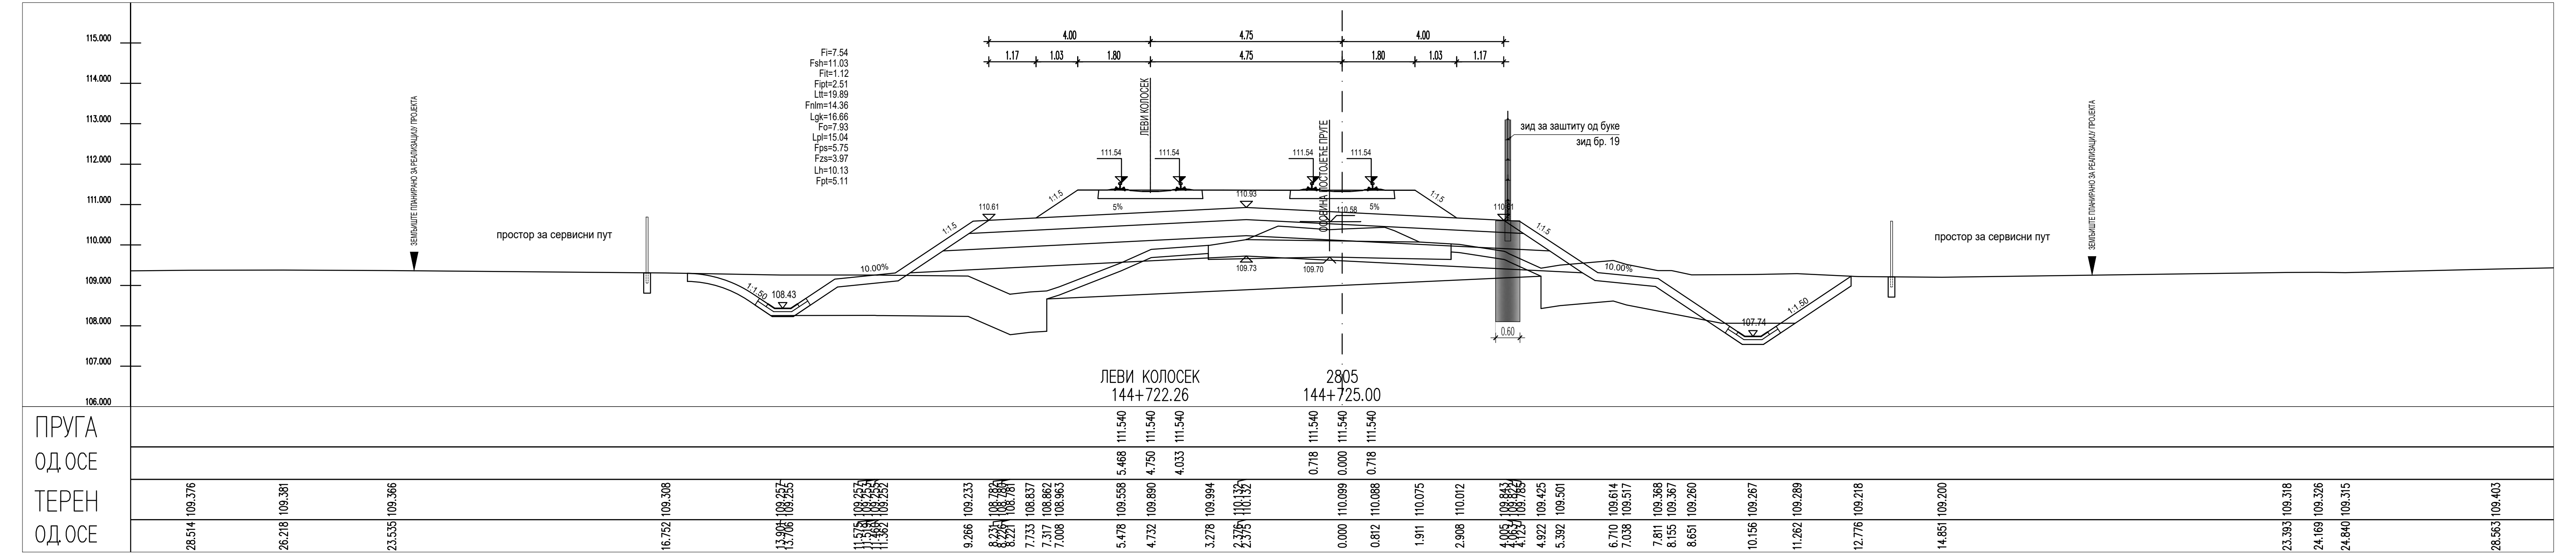
ЛЕВИ КОЛОСЕК
144+722.26
2805
144+725.00
ПРУГА
ОД.ОСЕ
ТЕРЕН
ОД.ОСЕ

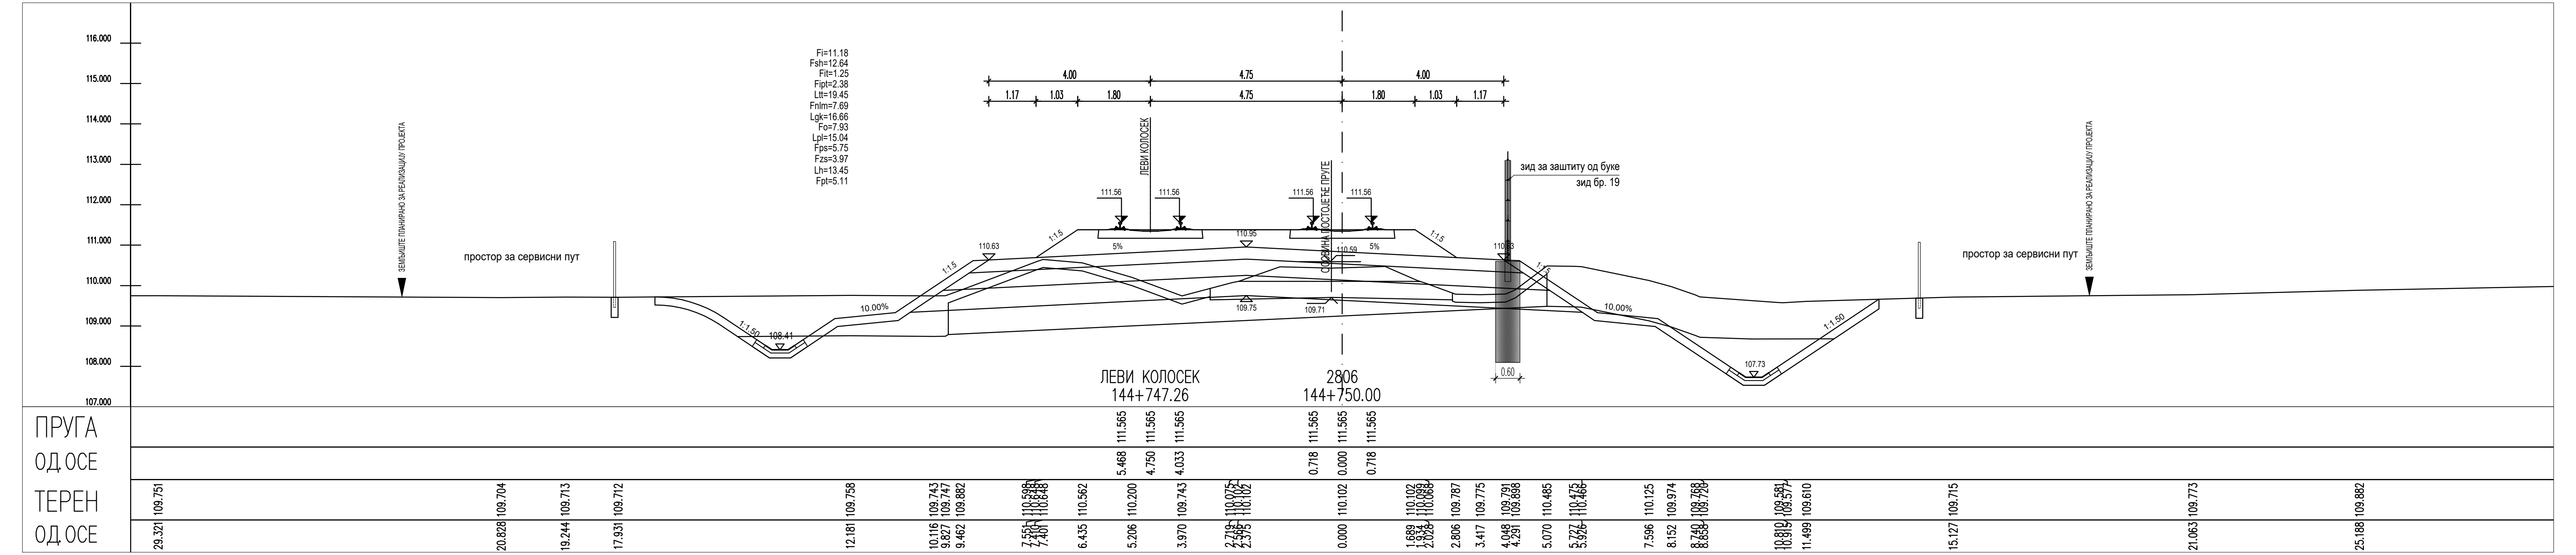
ЛЕВИ КОЛОСЕК
144+747.26
2806
144+750.00
ПРУГА
ОД.ОСЕ
ТЕРЕН
ОД.ОСЕ

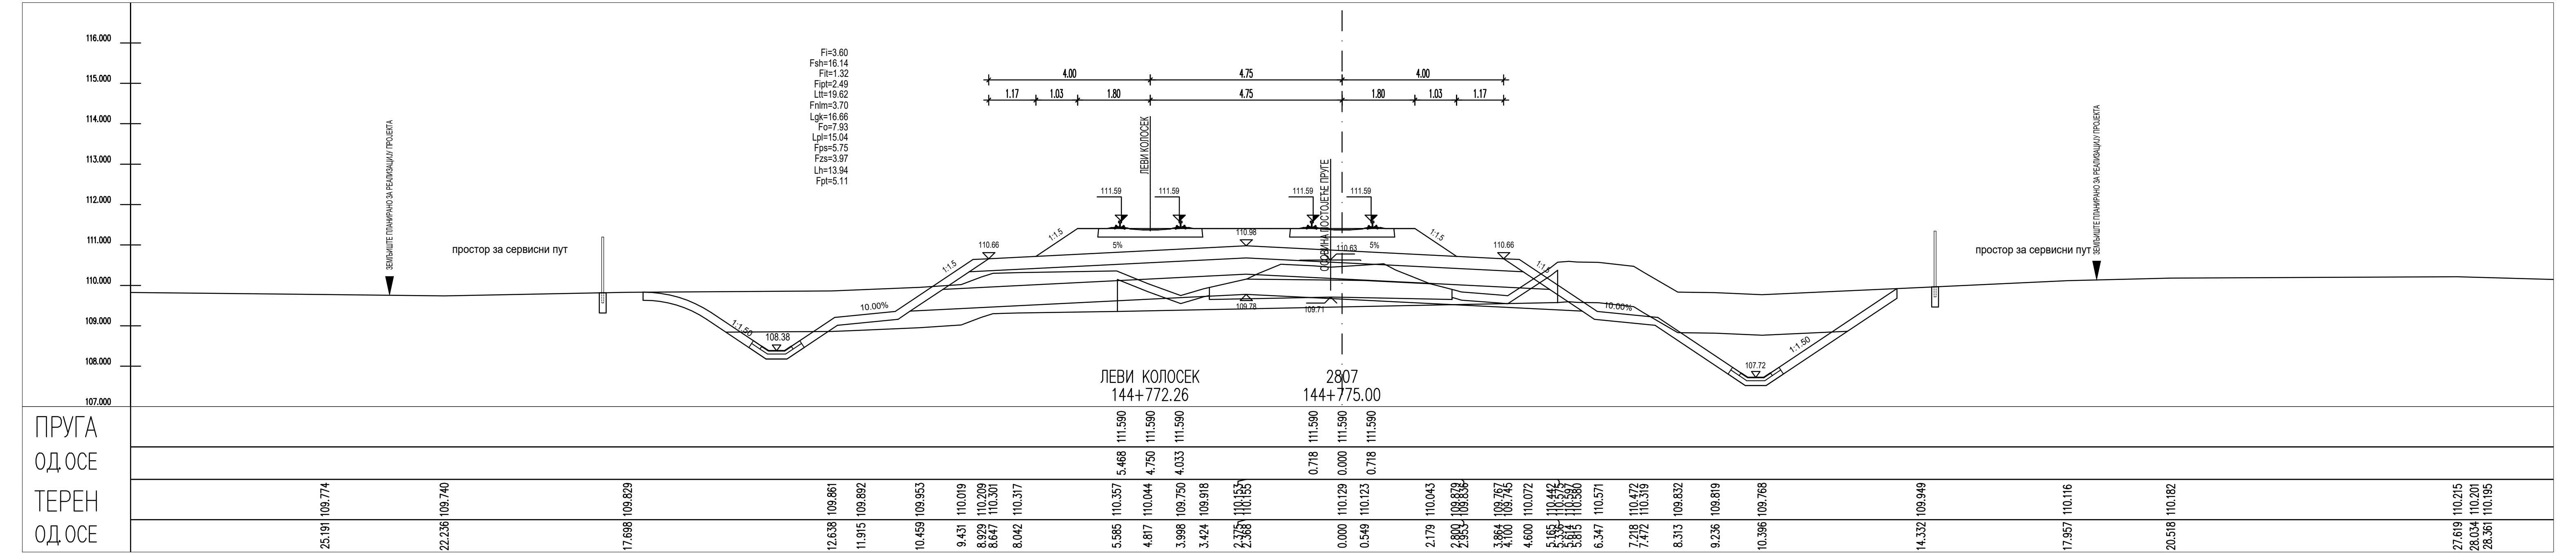
ЛЕВИ КОЛОСЕК
144+772.26
2807
144+775.00
ПРУГА
ОД.ОСЕ
ТЕРЕН
ОД.ОСЕ

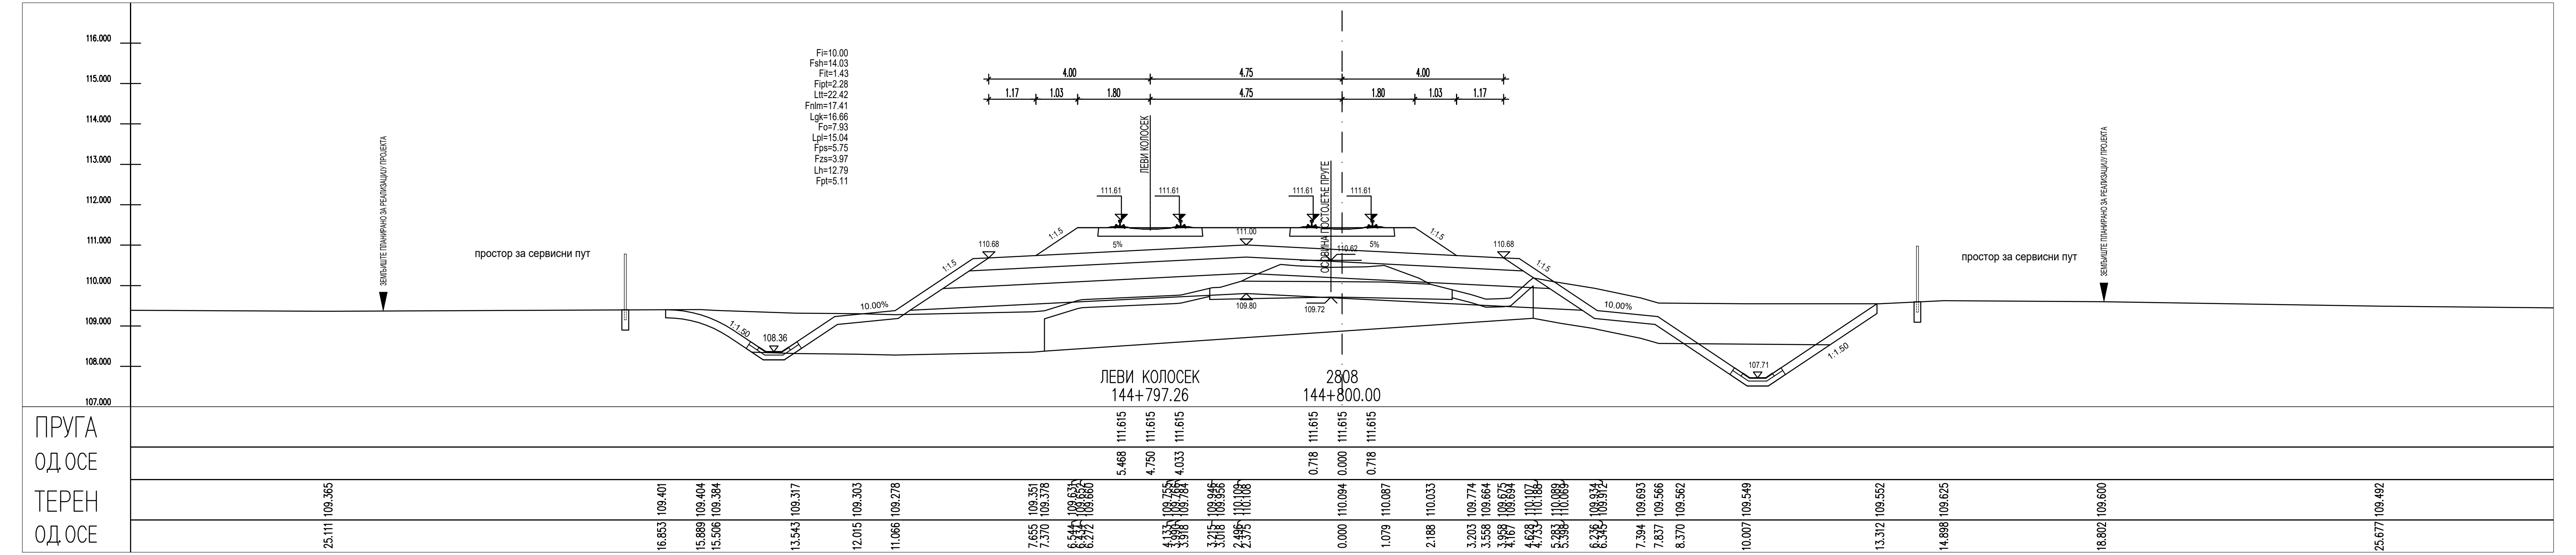
ЛЕВИ КОЛОСЕК
144+797.26
2808
144+800.00
ПРУГА
ОД.ОСЕ
ТЕРЕН
ОД.ОСЕ

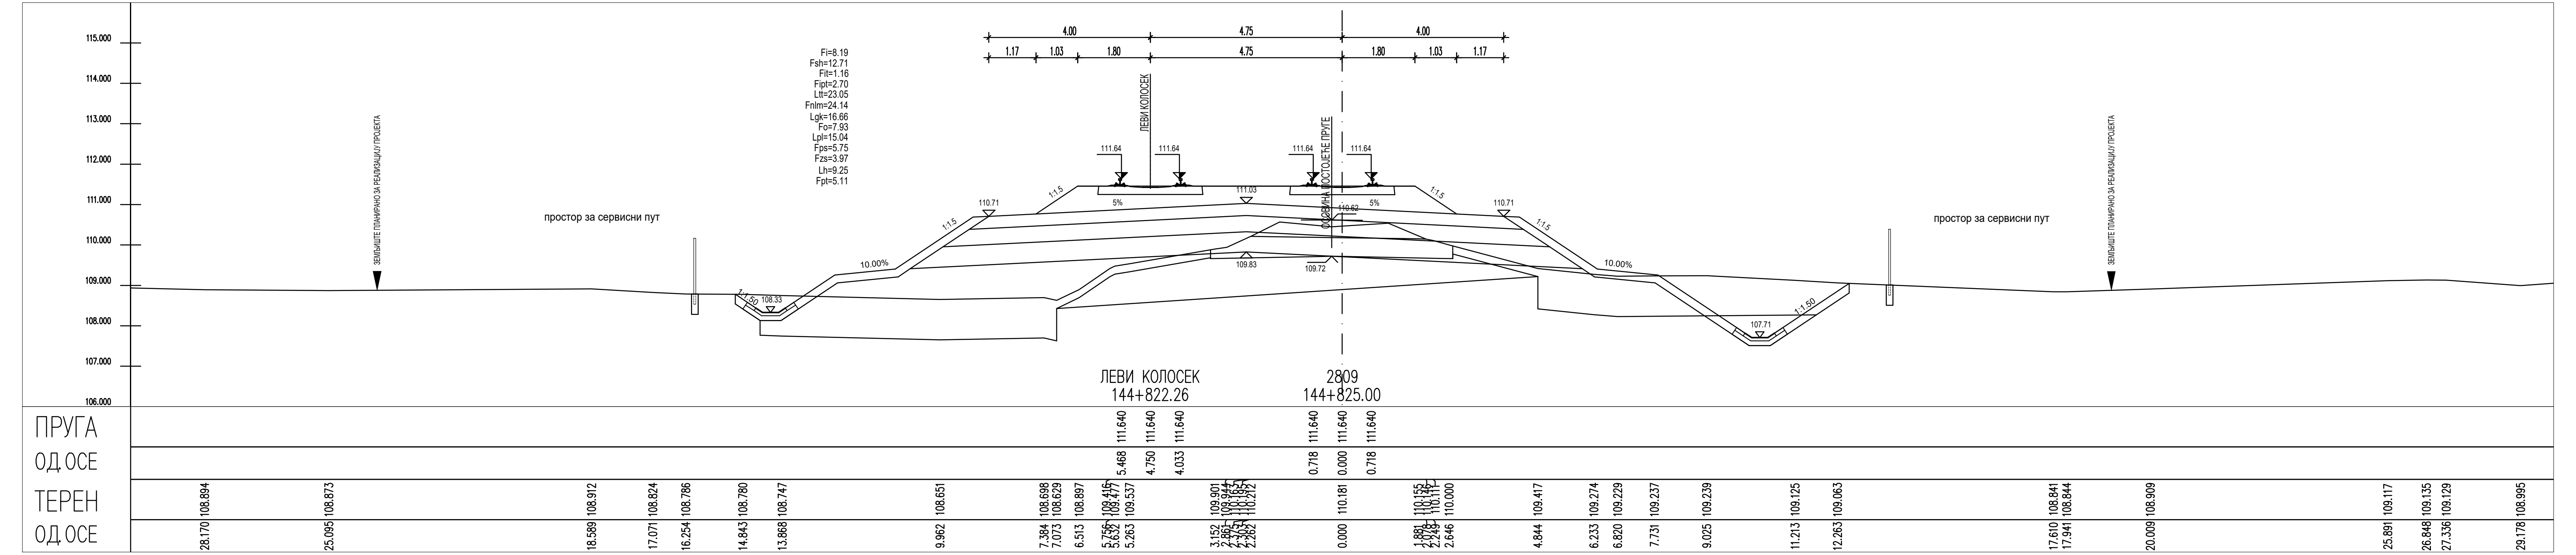
ЛЕВИ КОЛОСЕК
144+822.26
2809
144+825.00
ПРУГА
ОД.ОСЕ
ТЕРЕН
ОД.ОСЕ

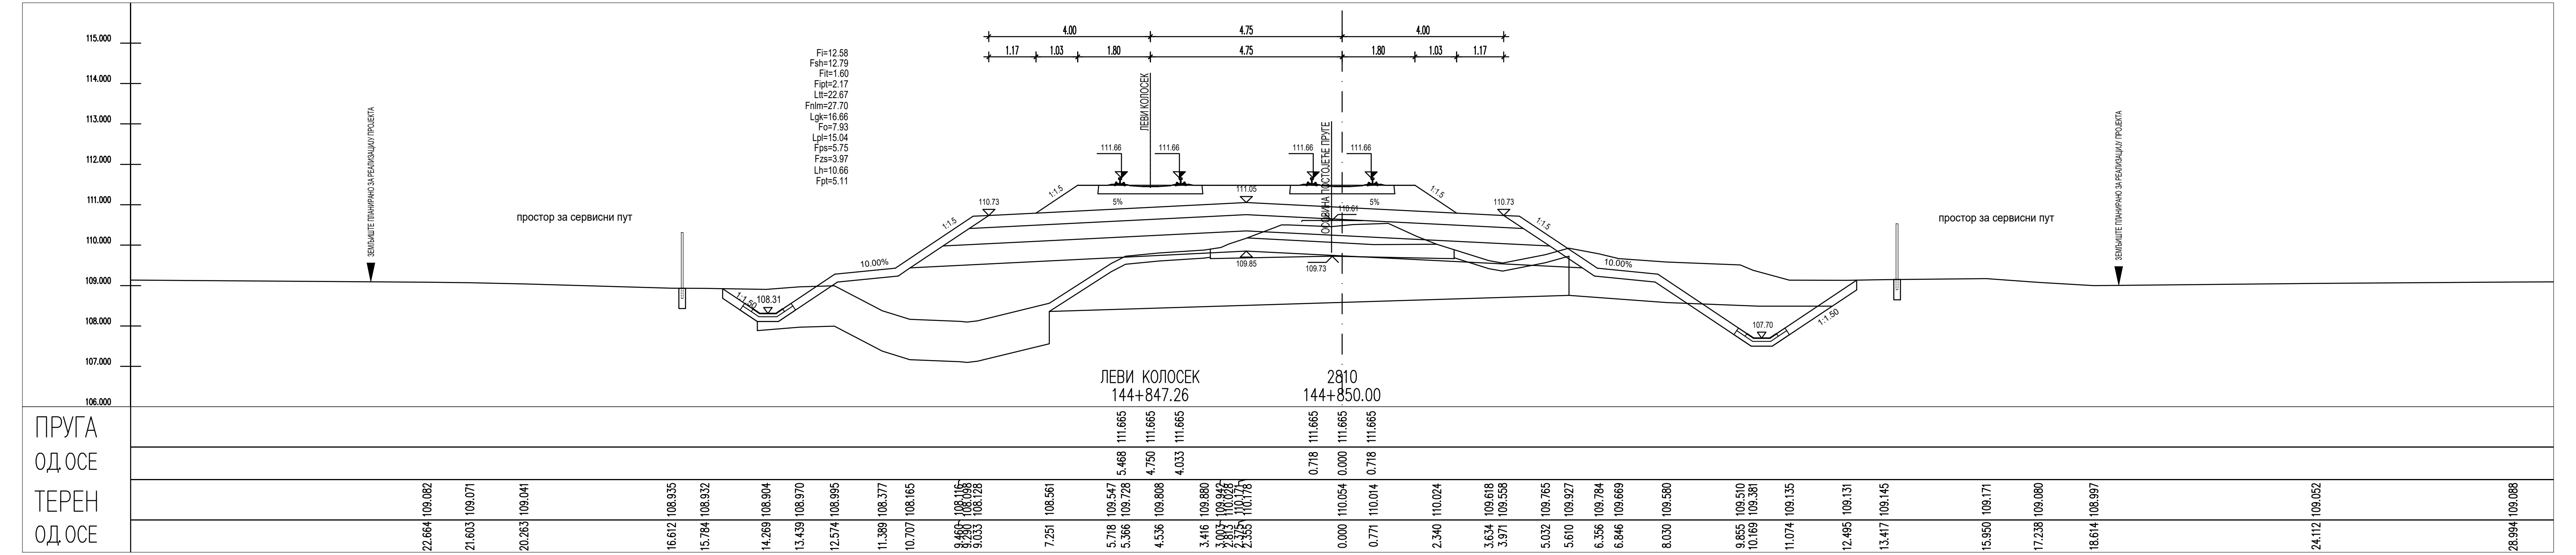
ЛЕВИ КОЛОСЕК
144+847.26
2810
144+850.00
ПРУГА
ОД.ОСЕ
ТЕРЕН
ОД.ОСЕ

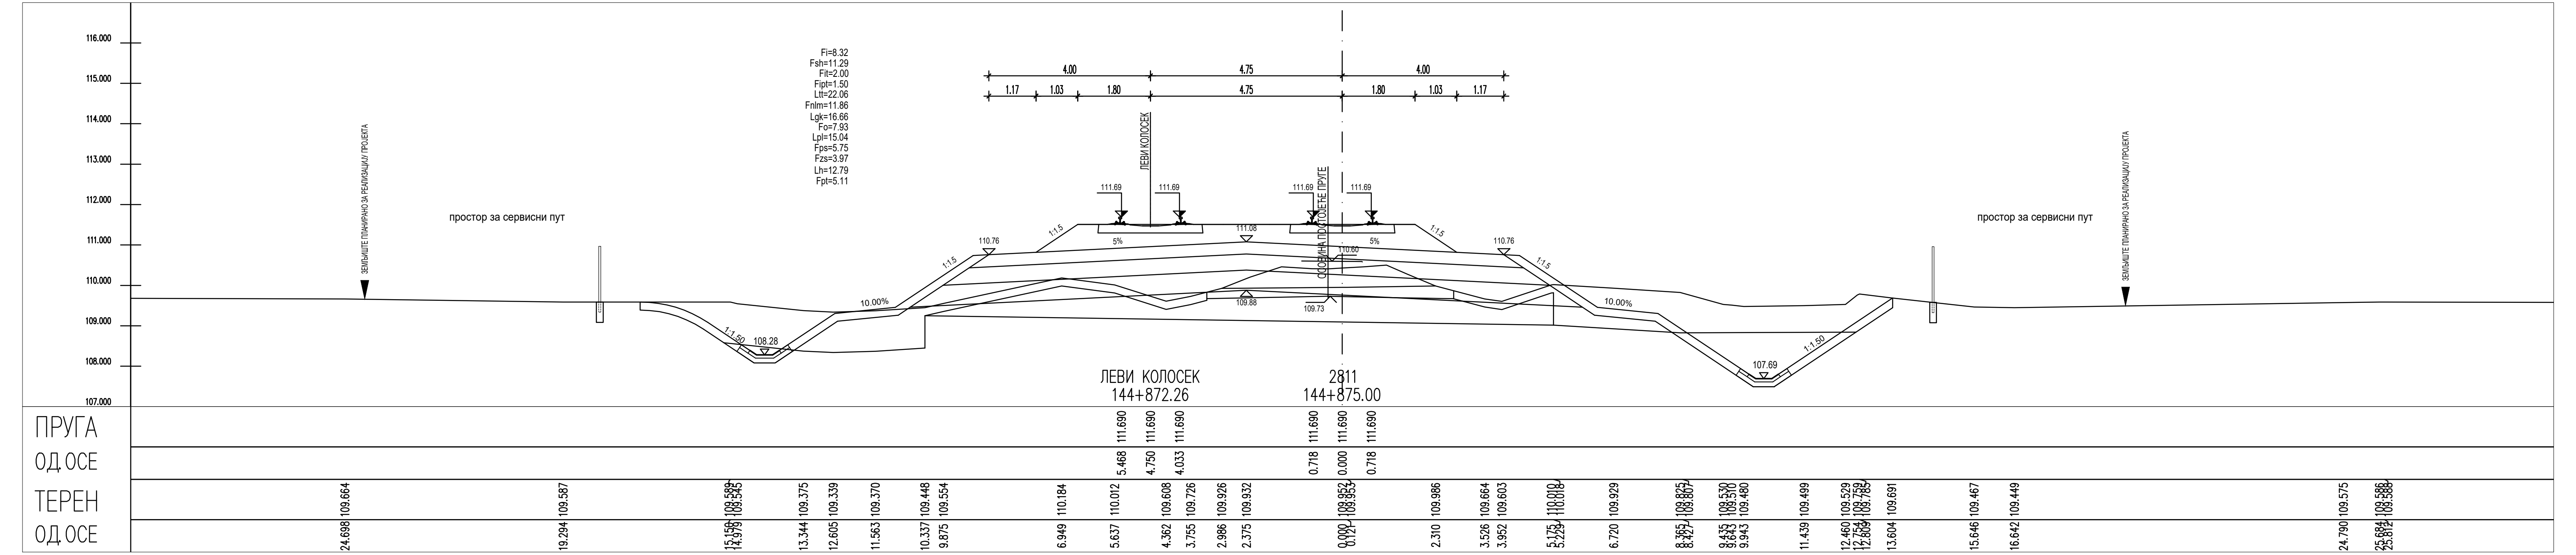
ЛЕВИ КОЛОСЕК
144+872.26
2811
144+875.00
ПРУГА
ОД.ОСЕ
ТЕРЕН
ОД.ОСЕ

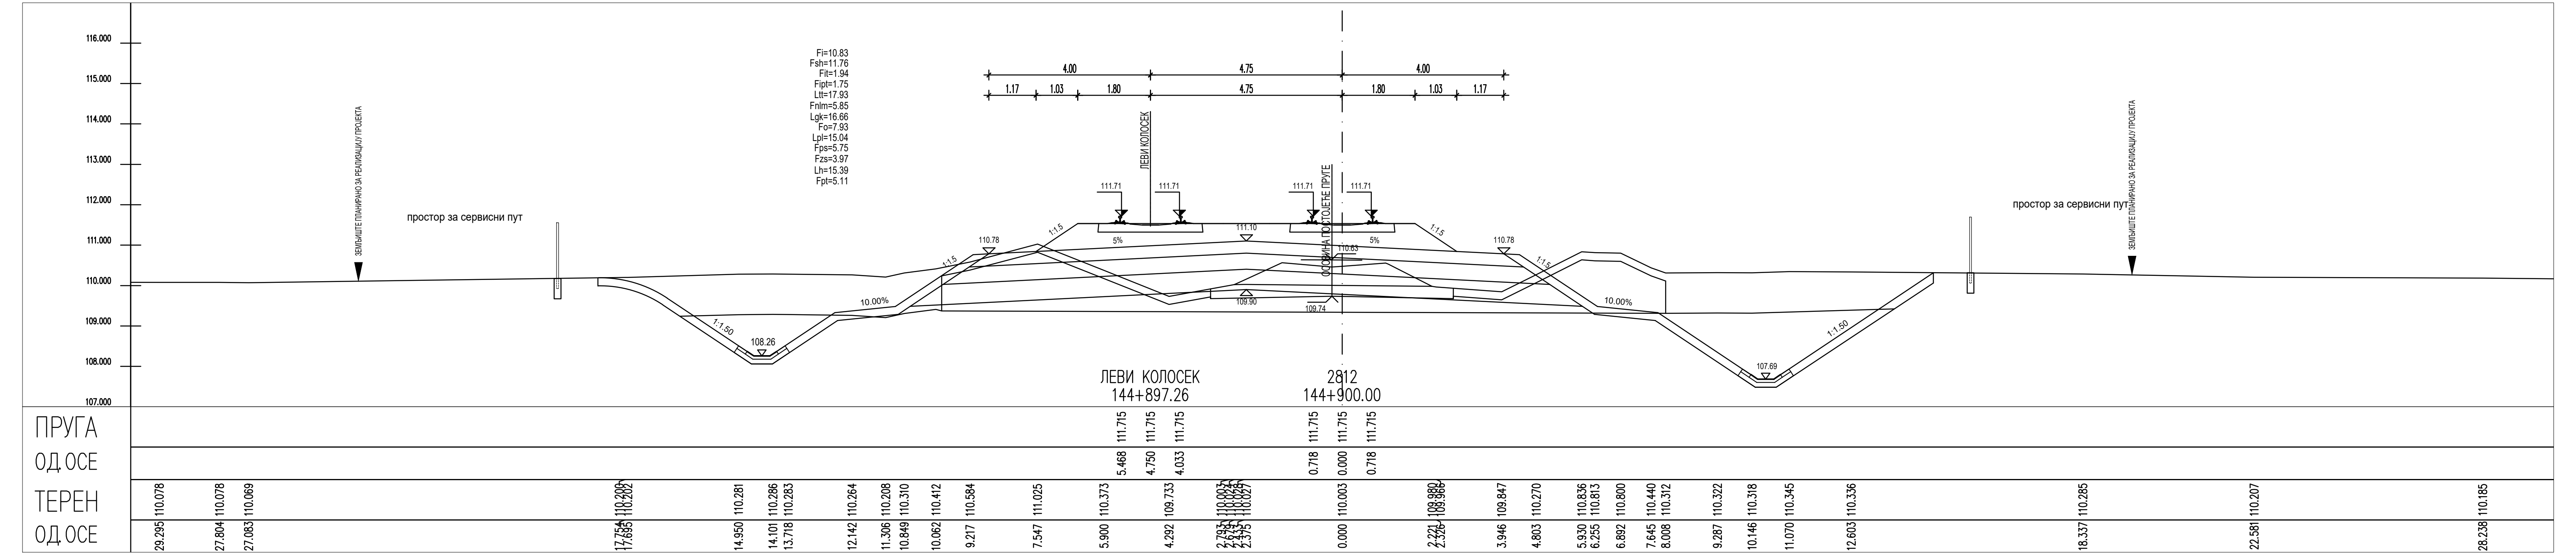
ЛЕВИ КОЛОСЕК
144+897.26
2812
144+900.00
ПРУГА
ОД.ОСЕ
ТЕРЕН
ОД.ОСЕ

ЛЕГЕНДА:

Fsh...	СКИДАЊЕ ХУМУСА
Fit...	ИСКОП ПОСТОЈЕЋЕГ ТУЦАНИКА
Fipt...	ИСКОП ПОСТОЈЕЋЕГ ТАМПОНА
Fi...	ИСКОП
Fis...	ИСКОП СТЕПЕНИЦА
Ltt...	ВАЉАЊЕ ТЕМЕЉНОГ ТЛА
Fnlm...	НАСИП ОД ЛОКАЛНОГ МАТЕРИЈАЛА
Fnnm...	НАСИП ОД НЕКОХЕРЕНТНОГ МАТЕРИЈАЛА
Lgk...	ГЕОТЕКСТИЛ/ГЕОМРЕЖА
Fo...	СЛОЈ ОЈАЧАЊА НАСИПА-ЗАМЕНЕ ТЛА
Lpl...	ВАЉАЊЕ ПЛАНУМА
Fps...	ПРЕЛАЗНИ СЛОЈ
Fzs...	ЗАШТИТНИ СЛОЈ
Lh...	ХУМУЗИРАЊЕ
Fpt...	ПРОЈЕКТОВАНИ ТУЦАНИК
Fid...	ИСКОП ДРЕНАЖЕ

03		
02		
01		
Број	Датум	Опис

Ревизиони блок:

САОБРАЋАЈНИ ИНСТИТУТ ЦИП, д.о.о.

Немањина 6; 11000 Београд; Србија
Тел: 011/3618-134; Факс: 011/3618-324; web site: www.sicip.co.rs

Организациона јединица:САОБРАЋАЈНИЦЕ

Одговорни пројектант:
Јелена Гавран, дипл.грађ.инж.
лиценца број: 430И0108919
Јелена Гавран

Сарадници:
Ивана Вуковић, дипл.грађ.инж.
И.Вуковић
Никола Седларевић, маст.инж.грађ.

Унутрашња контрола:
Александра Лалић, дипл.грађ.инж.

Главни пројектант:
др Љиљана Милић Марковић, дипл.грађ.инж.

Руководилац организационе јединице:
мр Новица Стевановић, дипл.грађ.инж.

Инвеститор пројекта:
" ИНФРАСТРУКТУРА ЖЕЛЕЗНИЦЕ СРБИЈЕ " А.Д.
Немањина 6/IV, Београд

Наручилац пројекта:
中国铁路国际有限公司
CHINA RAILWAY International Co., Ltd.
CHINA COMMUNICATIONS CONSTRUCTION COMPANY LIMITED

Joint Venture of
China Railway International Corporation Ltd. (CRIC)
No.10 Fuxing Road,Haidian District,Beijing
P.R China, 100844
China Communication Construction Company Ltd. (CCCC)
No.85 Deshengmenwai Street,Xicheng District,Beijing
P.R China, 100088

Објекат:
ПРУГА БЕОГРАД - СУБОТИЦА - ДРЖАВНА ГРАНИЦА (КЕЛЕБИЈА)
ДЕОНИЦА НОВИ САД - СУБОТИЦА - ДРЖАВНА ГРАНИЦА (КЕЛЕБИЈА)

Део пројекта:
ПРОЈЕКАТ ТРАСЕ ПРУГЕ И СТАНИЦА - ДОЊИ И ГОРЊИ СТРОЈ

2/2.4.5.2 ПРОЈЕКАТ ТРАСЕ ПРУГЕ И СТАНИЦА - ДОЊИ И ГОРЊИ СТРОЈ
ОТВОРЕНА ПРУГА БАЧКА ТОПОЛА - ЖЕДНИК

Цртеж:	Размера:
ПОПРЕЧНИ ПРОФИЛИ	1:100

Врста тех. док.:	датум:	Цртеж бр.
ПЗИ	**01.2022.**	2020-250-САО-2/2.4.5.2.7.3

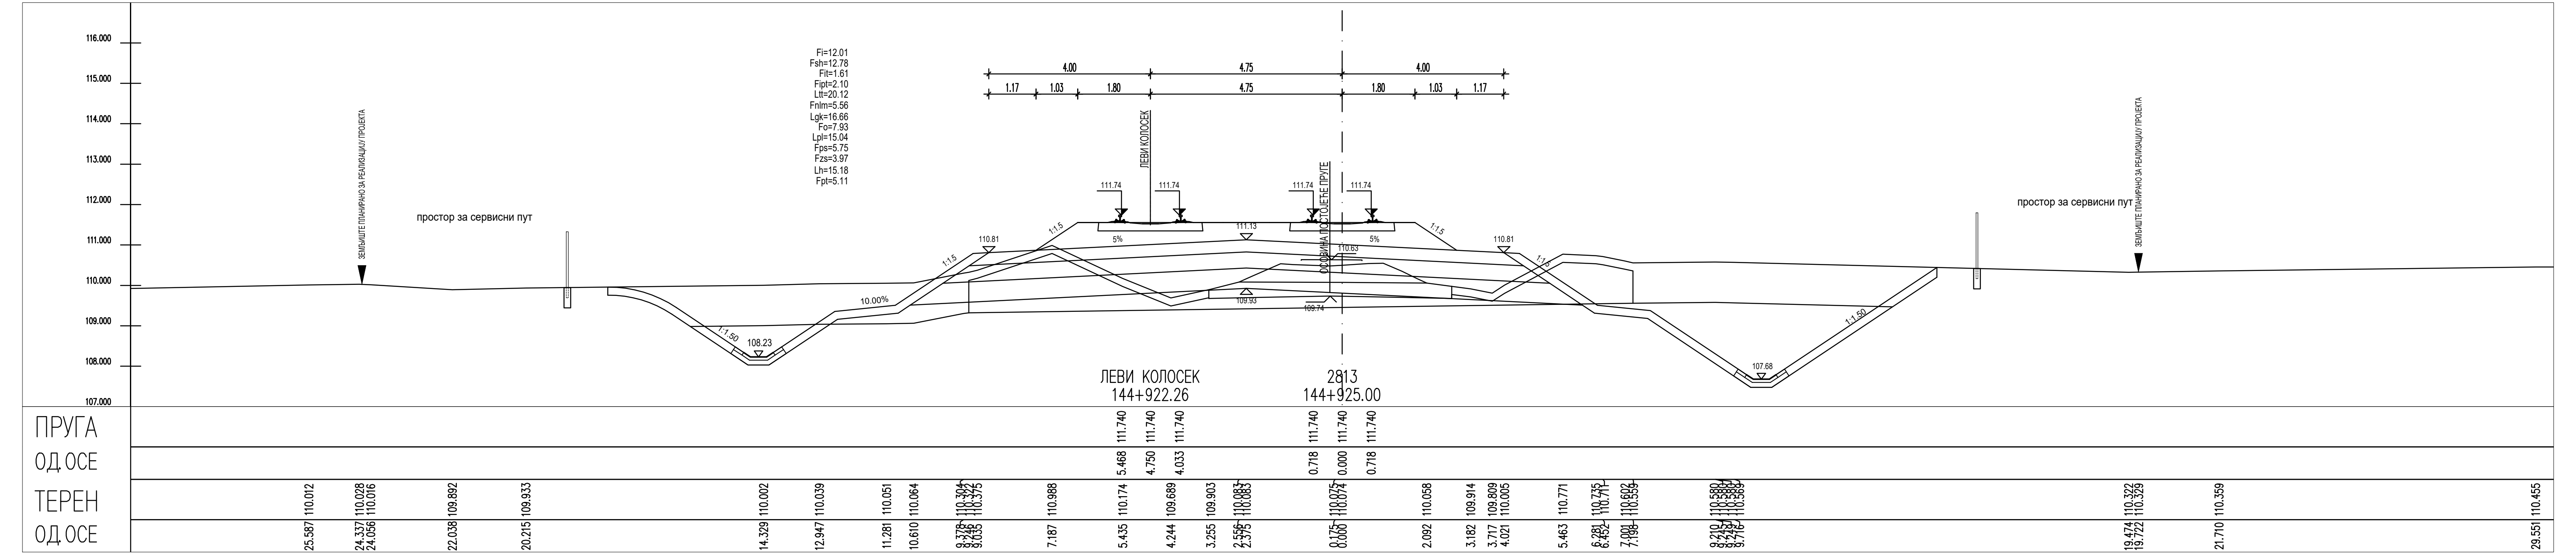
ЗЕМЉИШТЕ ПЛАНИРАНО ЗА РЕАЛИЗАЦИЈУ ПРОЈЕКТА
10.00%
109.93
109.74
107.68
ЛЕВИ КОЛОСЕК
144+922.26
2813
144+925.00
ПРУГА
ОД.ОСЕ
ТЕРЕН
ОД.ОСЕ

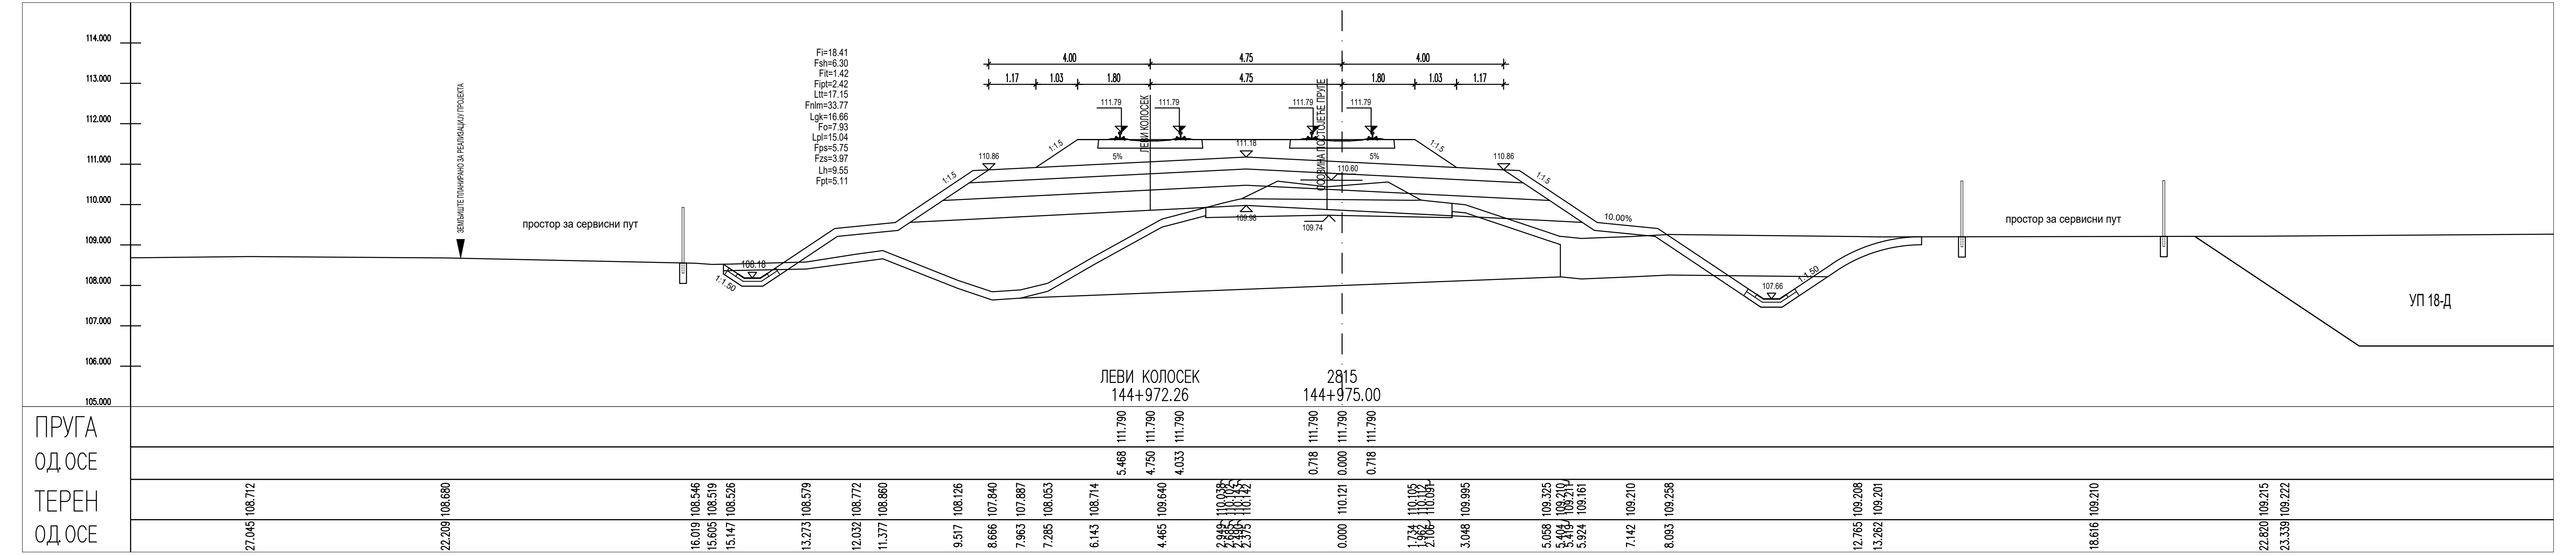
ЗЕМЉИШТЕ ПЛАНИРАНО ЗА РЕАЛИЗАЦИЈУ ПРОЈЕКТА
ЛЕВИ КОЛОСЕК
144+972.26
2815
144+975.00
ПРУГА
ОД.ОСЕ
ТЕРЕН
ОД.ОСЕ

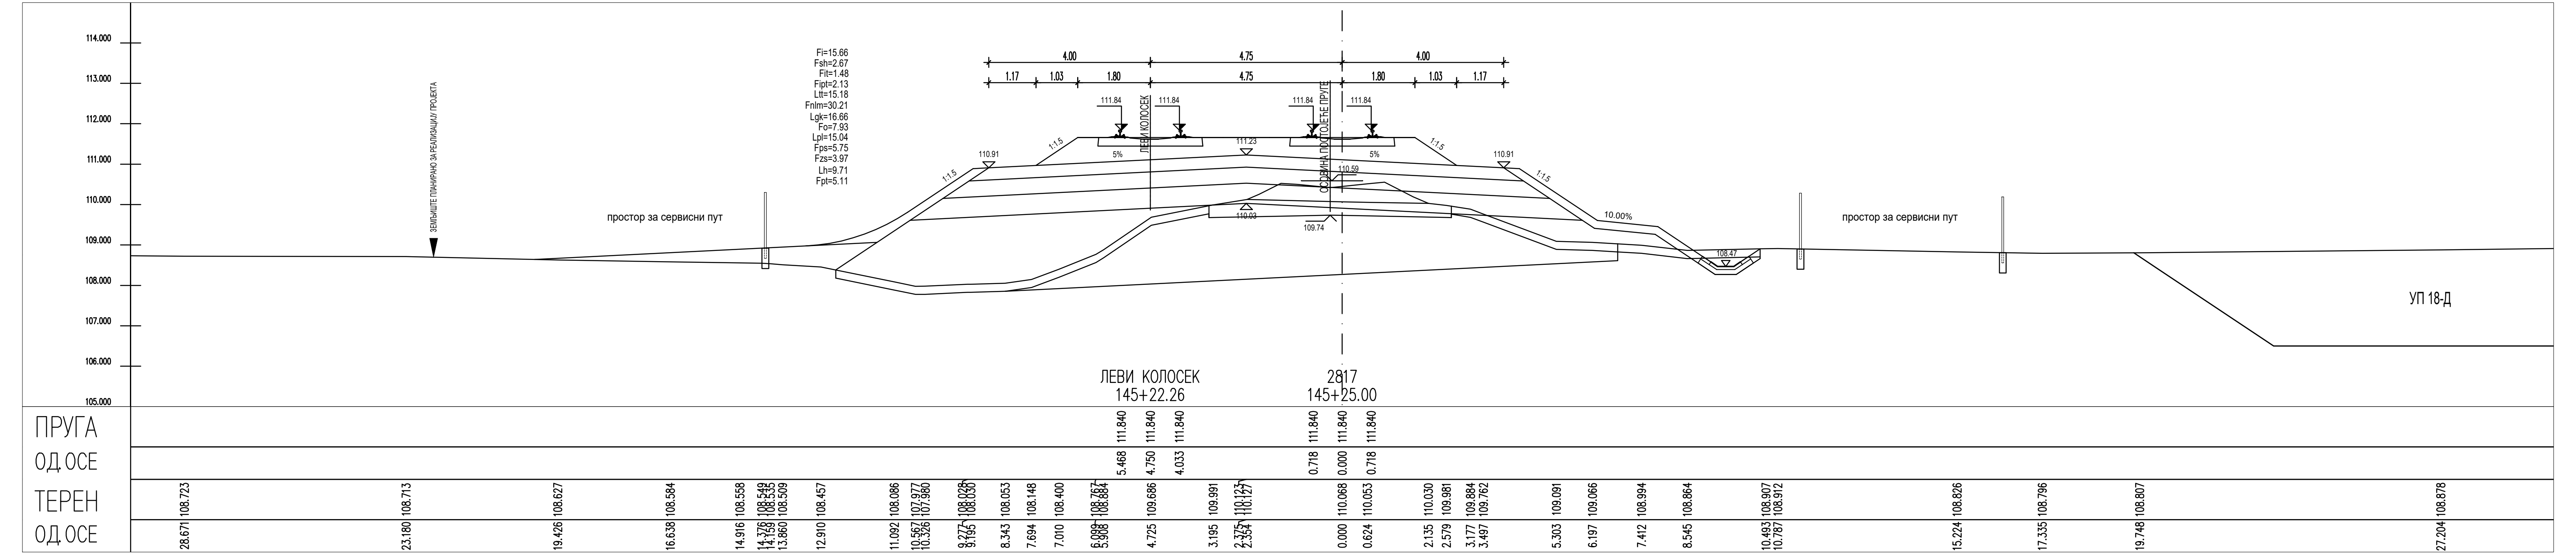
ЗЕМЉИШТЕ ПЛАНИРАНО ЗА РЕАЛИЗАЦИЈУ ПРОЈЕКТА
ЛЕВИ КОЛОСЕК
145+22.26
2817
145+25.00
ПРУГА
ОД.ОСЕ
ТЕРЕН
ОД.ОСЕ
4.00
4.75
4.00

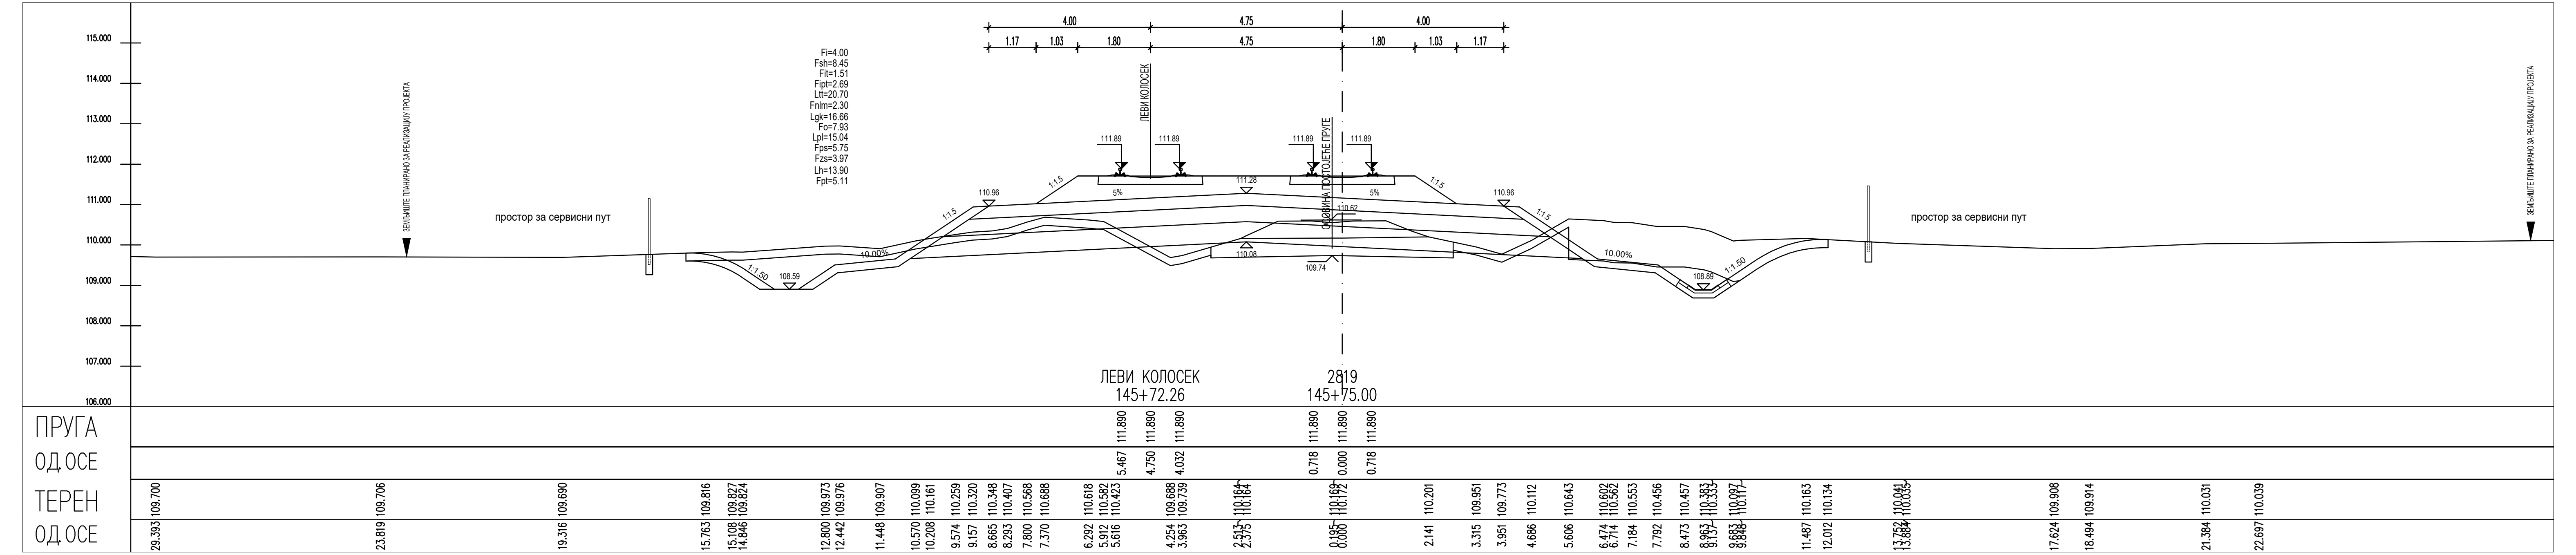
ЗЕМЉИШТЕ ПЛАНИРАНО ЗА РЕАЛИЗАЦИЈУ ПРОЈЕКТА
ЛЕВИ КОЛОСЕК
145+72.26
2819
145+75.00
ПРУГА
ОД.ОСЕ
ТЕРЕН
ОД.ОСЕ
4.00
4.75
4.00

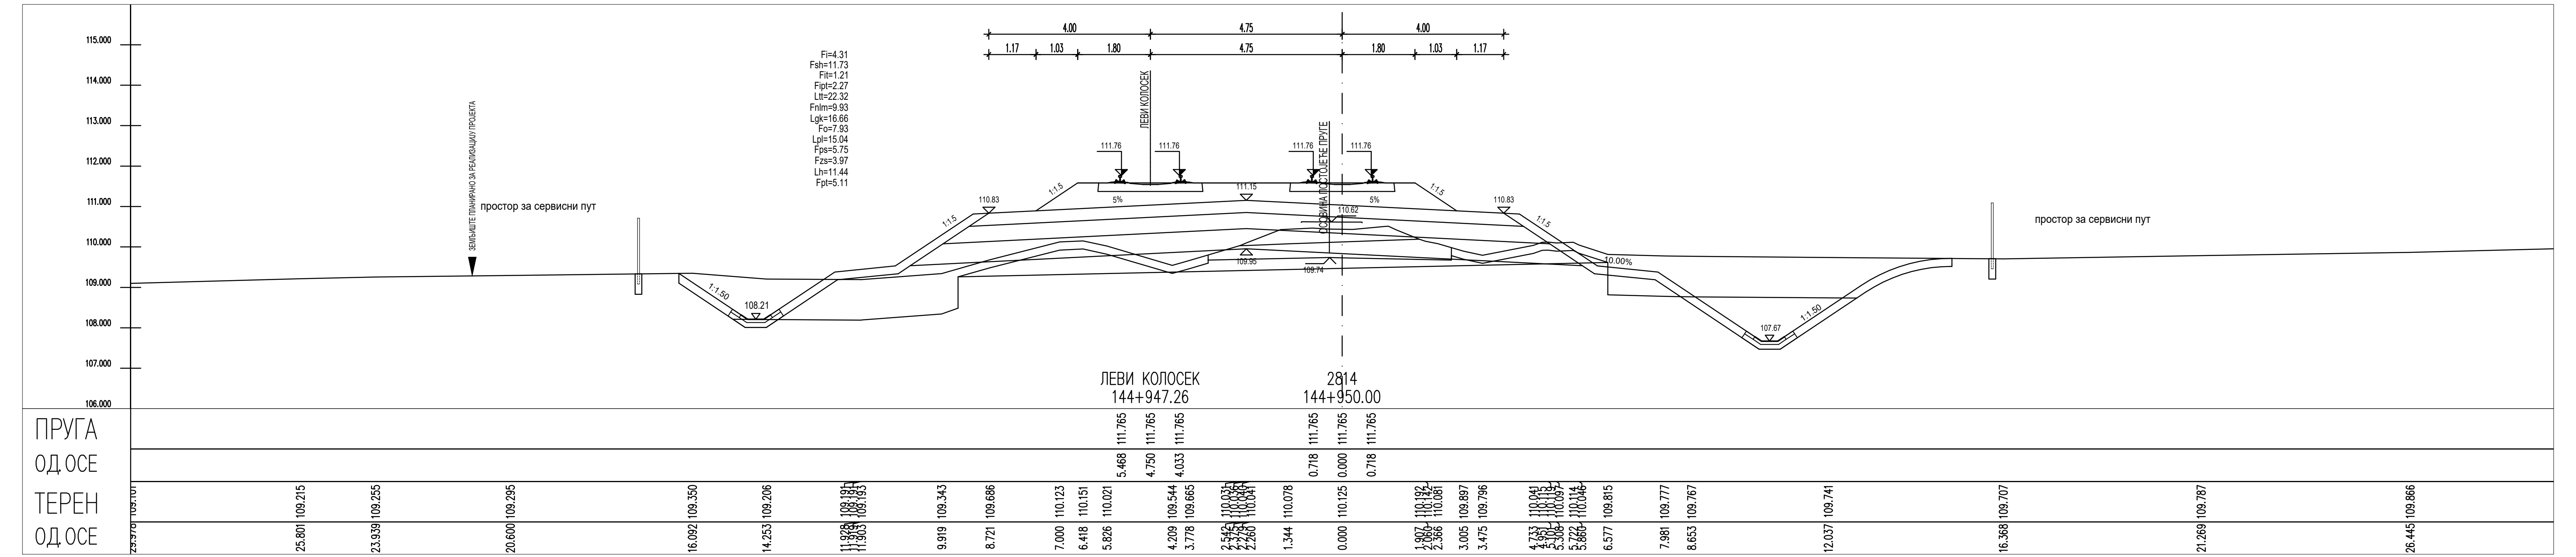
ЗЕМЉИШТЕ ПЛАНИРАНО ЗА РЕАЛИЗАЦИЈУ ПРОЈЕКТА
107.67
1:1.50
ЛЕВИ КОЛОСЕК
144+947.26
2814
144+950.00
ПРУГА
ОД.ОСЕ
ТЕРЕН
ОД.ОСЕ

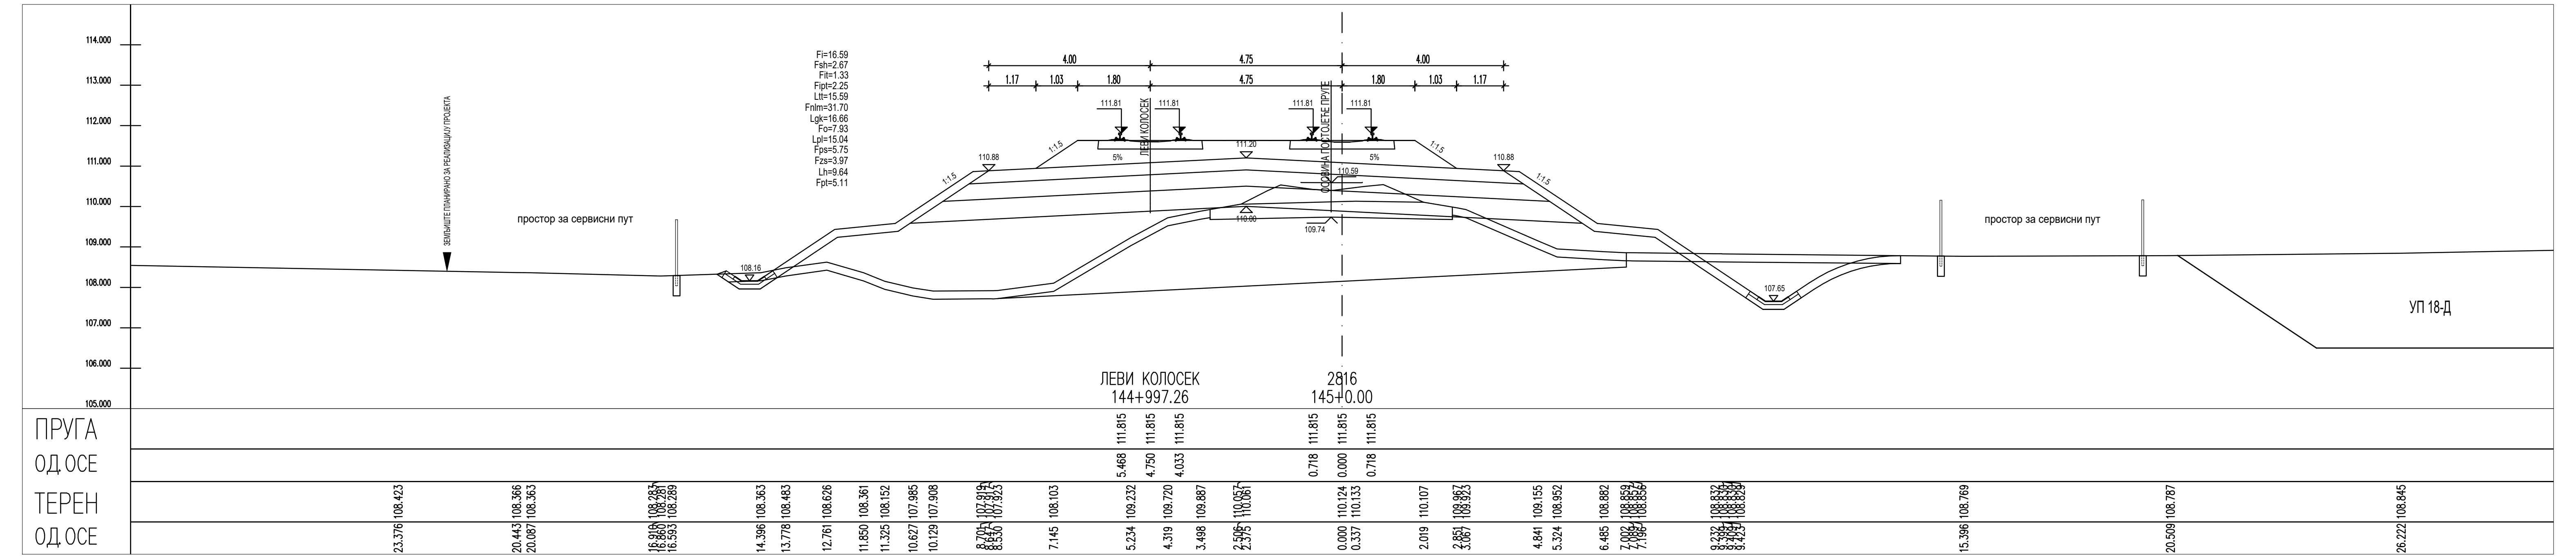
ЗЕМЉИШТЕ ПЛАНИРАНО ЗА РЕАЛИЗАЦИЈУ ПРОЈЕКТА
ЛЕВИ КОЛОСЕК
144+997.26
2816
145+0.00
ПРУГА
ОД.ОСЕ
ТЕРЕН
ОД.ОСЕ

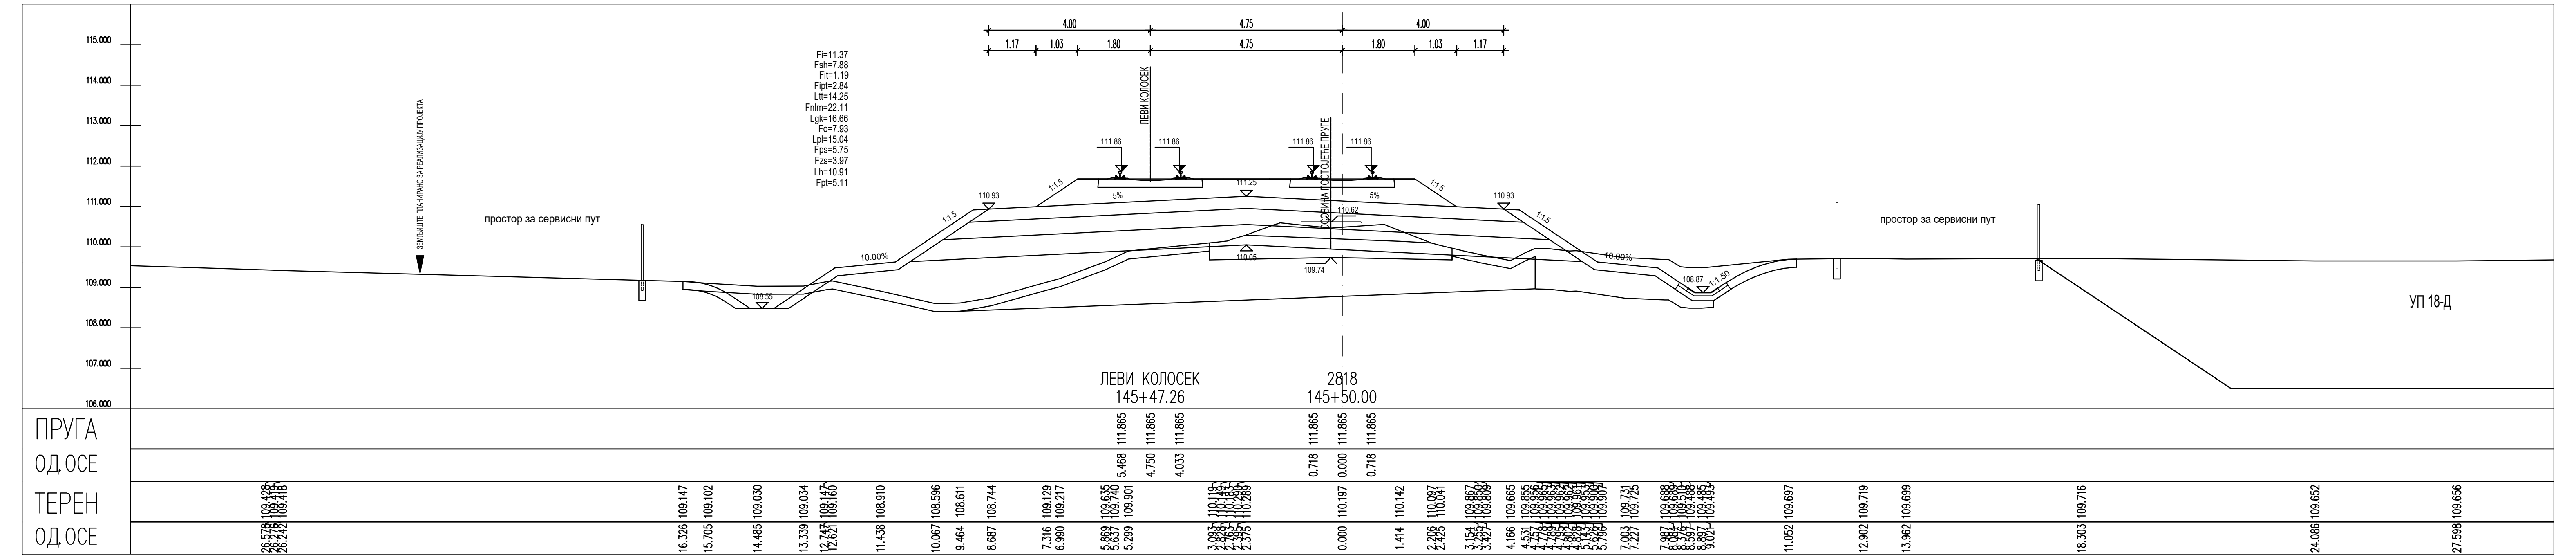
ЗЕМЉИШТЕ ПЛАНИРАНО ЗА РЕАЛИЗАЦИЈУ ПРОЈЕКТА
ЛЕВИ КОЛОСЕК
145+47.26
2818
145+50.00
ПРУГА
ОД.ОСЕ
ТЕРЕН
ОД.ОСЕ

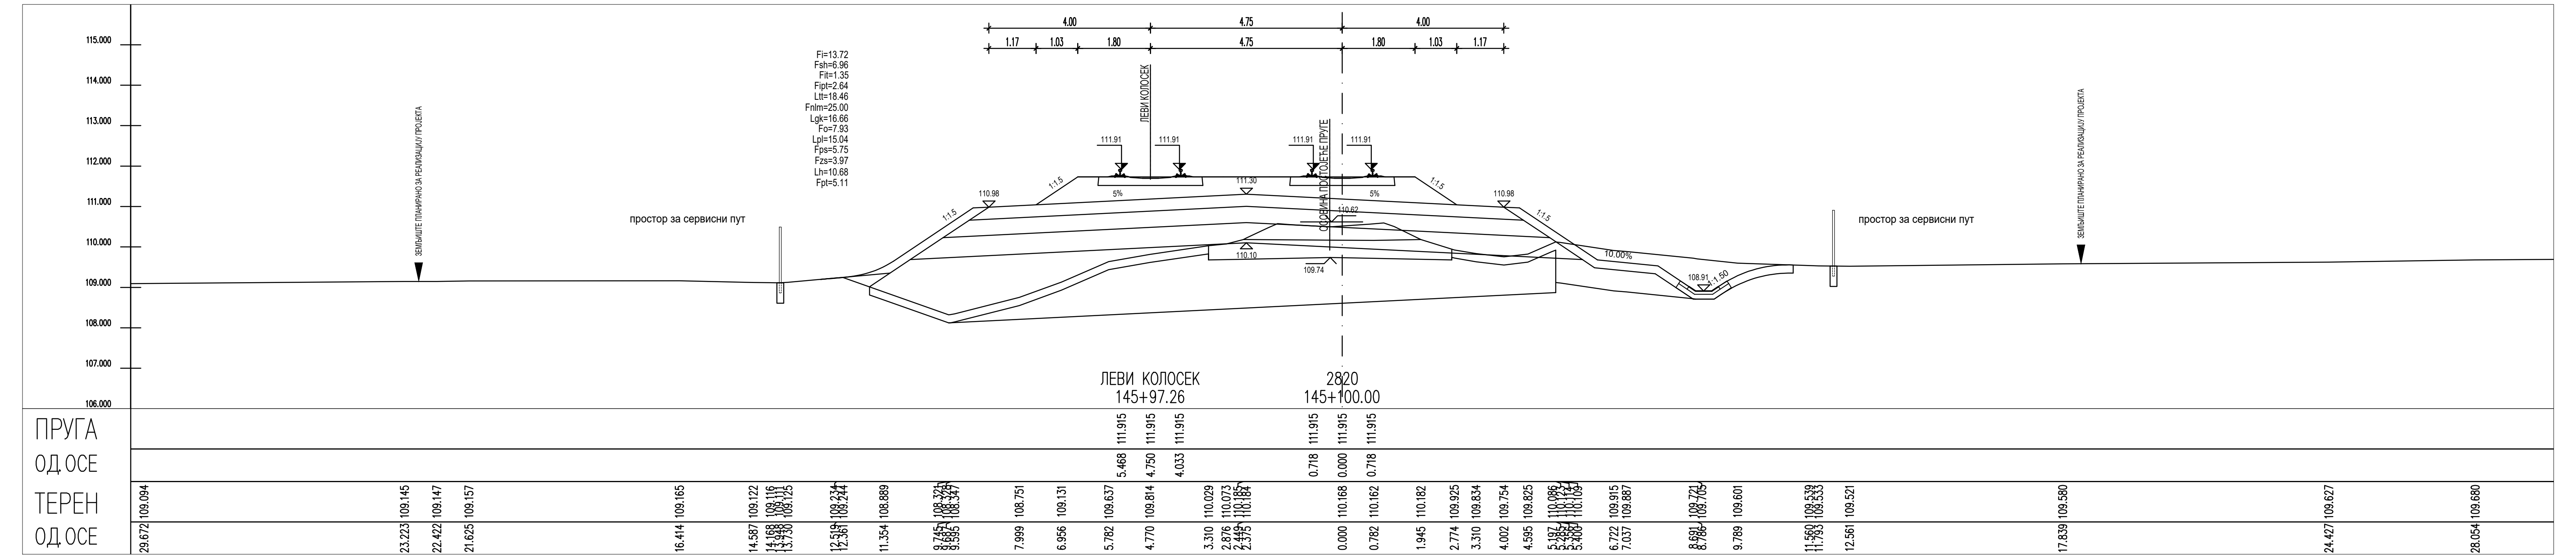
ЗЕМЉИШТЕ ПЛАНИРАНО ЗА РЕАЛИЗАЦИЈУ ПРОЈЕКТА
ЛЕВИ КОЛОСЕК
145+97.26
2820
145+100.00
ПРУГА
ОД.ОСЕ
ТЕРЕН
ОД.ОСЕ

ЛЕГЕНДА:

Fsh...	СКИДАЊЕ ХУМУСА
Fit...	ИСКОП ПОСТОЈЕЋЕГ ТУЦАНИКА
Fipt...	ИСКОП ПОСТОЈЕЋЕГ ТАМПОНА
Fi...	ИСКОП
Fis...	ИСКОП СТЕПЕНИЦА
Ltt...	ВАЉАЊЕ ТЕМЕЉНОГ ТЛА
Fnlm...	НАСИП ОД ЛОКАЛНОГ МАТЕРИЈАЛА
Fnnm...	НАСИП ОД НЕКОХЕРЕНТНОГ МАТЕРИЈАЛА
Lgk...	ГЕОТЕКСТИЛ/ГЕОМРЕЖА
Fo...	СЛОЈ ОЈАЧАЊА НАСИПА-ЗАМЕНЕ ТЛА
Lpl...	ВАЉАЊЕ ПЛАНУМА
Fps...	ПРЕЛАЗНИ СЛОЈ
Fzs...	ЗАШТИТНИ СЛОЈ
Lh...	ХУМУЗИРАЊЕ
Fpt...	ПРОЈЕКТОВАНИ ТУЦАНИК
Fid...	ИСКОП ДРЕНАЖЕ

Број	Датум	Опис
03		
02		
01		

Ревизиони блок:

САОБРАЋАЈНИ ИНСТИТУТ ЦИП, д.о.о.

Немањина 6; 11000 Београд; Србија
Тел: 011/3618-134; Факс: 011/3618-324; web site: www.sicip.co.rs

Организациона јединица:САОБРАЋАЈНИЦЕ

Одговорни пројектант:
Јелена Гавран, дипл.грађ.инж.
лиценца број: 430И0108919

Сарадници:
Ивана Вуковић, дипл.грађ.инж.
Никола Седларевић, маст.инж.грађ.

Инвеститор пројекта:
" ИНФРАСТРУКТУРА ЖЕЛЕЗНИЦЕ СРБИЈЕ " А.Д.
Немањина 6/IV, Београд

Наручилац пројекта:
Joint Venture of
China Railway International Corporation Ltd. (CRIC)
No.10 Fuxing Road,Haidian District,Beijing
P.R China, 100844
China Communication Construction Company Ltd. (CCCC)
No.85 Deshengmenwai Street,Xicheng District,Beijing
P.R China, 100088

Објекат:
ПРУГА БЕОГРАД - СУБОТИЦА - ДРЖАВНА ГРАНИЦА (КЕЛЕБИЈА)
ДЕОНИЦА НОВИ САД - СУБОТИЦА - ДРЖАВНА ГРАНИЦА (КЕЛЕБИЈА)

Део пројекта:
ПРОЈЕКАТ ТРАСЕ ПРУГЕ И СТАНИЦА - ДОЊИ И ГОРЊИ СТРОЈ
2/2.4.5.2 ПРОЈЕКАТ ТРАСЕ ПРУГЕ И СТАНИЦА - ДОЊИ И ГОРЊИ СТРОЈ
ОТВОРЕНА ПРУГА БАЧКА ТОПОЛА - ЖЕДНИК

Унутрашња контрола:
Александра Лалић, дипл.грађ.инж.

Главни пројектант:
др Љиљана Милић Марковић, дипл.грађ.инж.

Руководилац организационе јединице:
мр Новица Стевановић, дипл.грађ.инж.

Цртеж: **ПОПРЕЧНИ ПРОФИЛИ**

Размера: 1:100

Врста тех. док.:	датум:	Цртеж бр.
ПЗИ	**01.2022.**	2020-250-САО-2/2.4.5.2.7.4

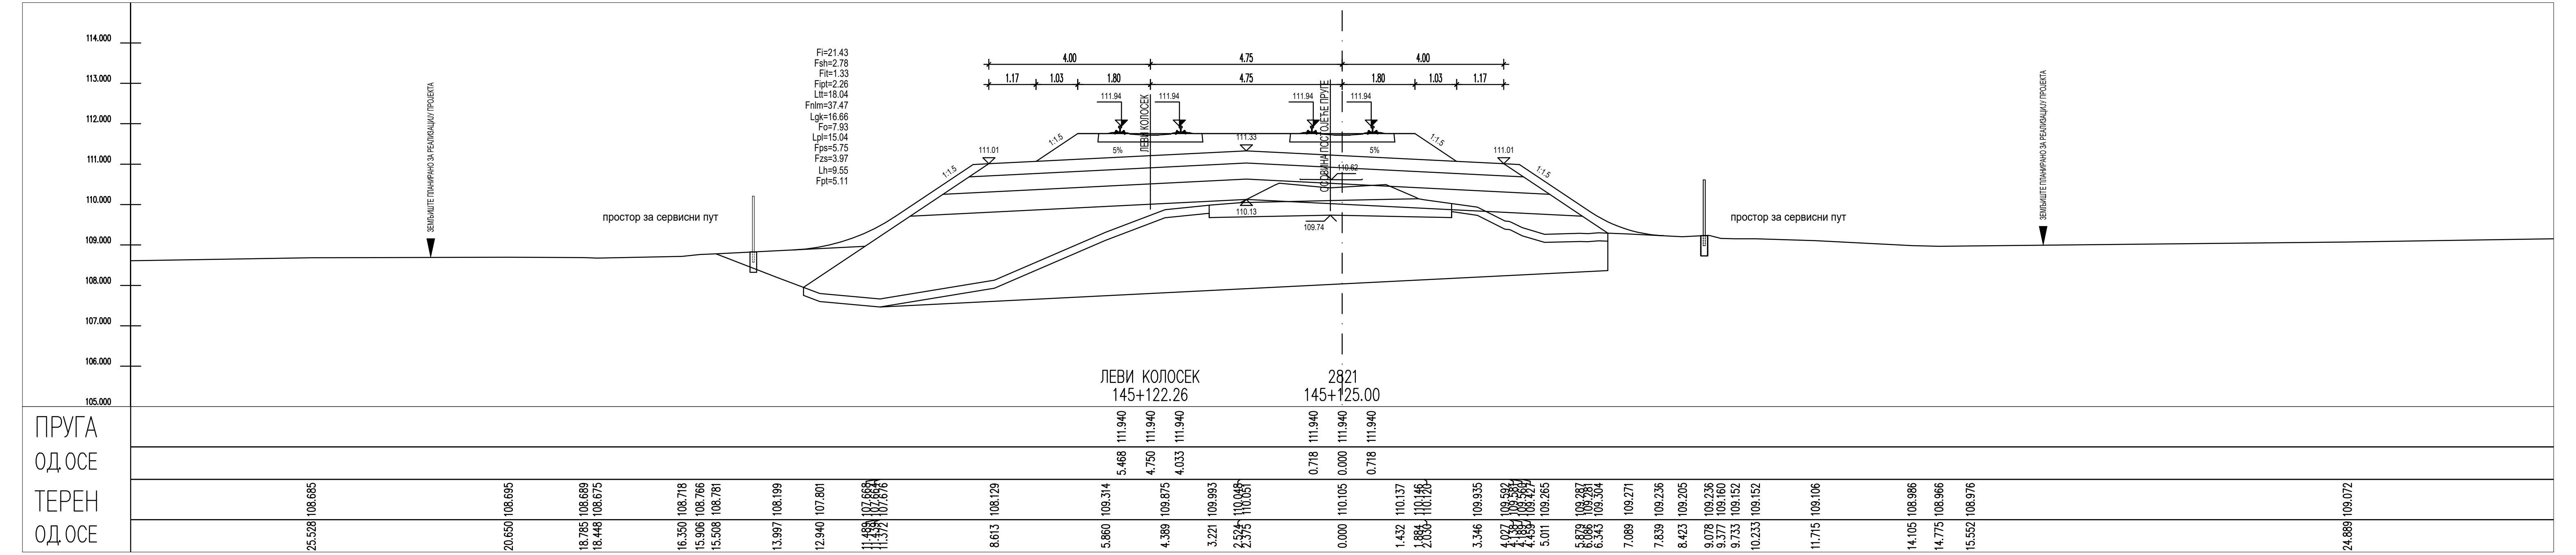
ЛЕВИ КОЛОСЕК
145+122.26
2821
145+125.00
ПРУГА
ОД.ОСЕ
ТЕРЕН
ОД.ОСЕ

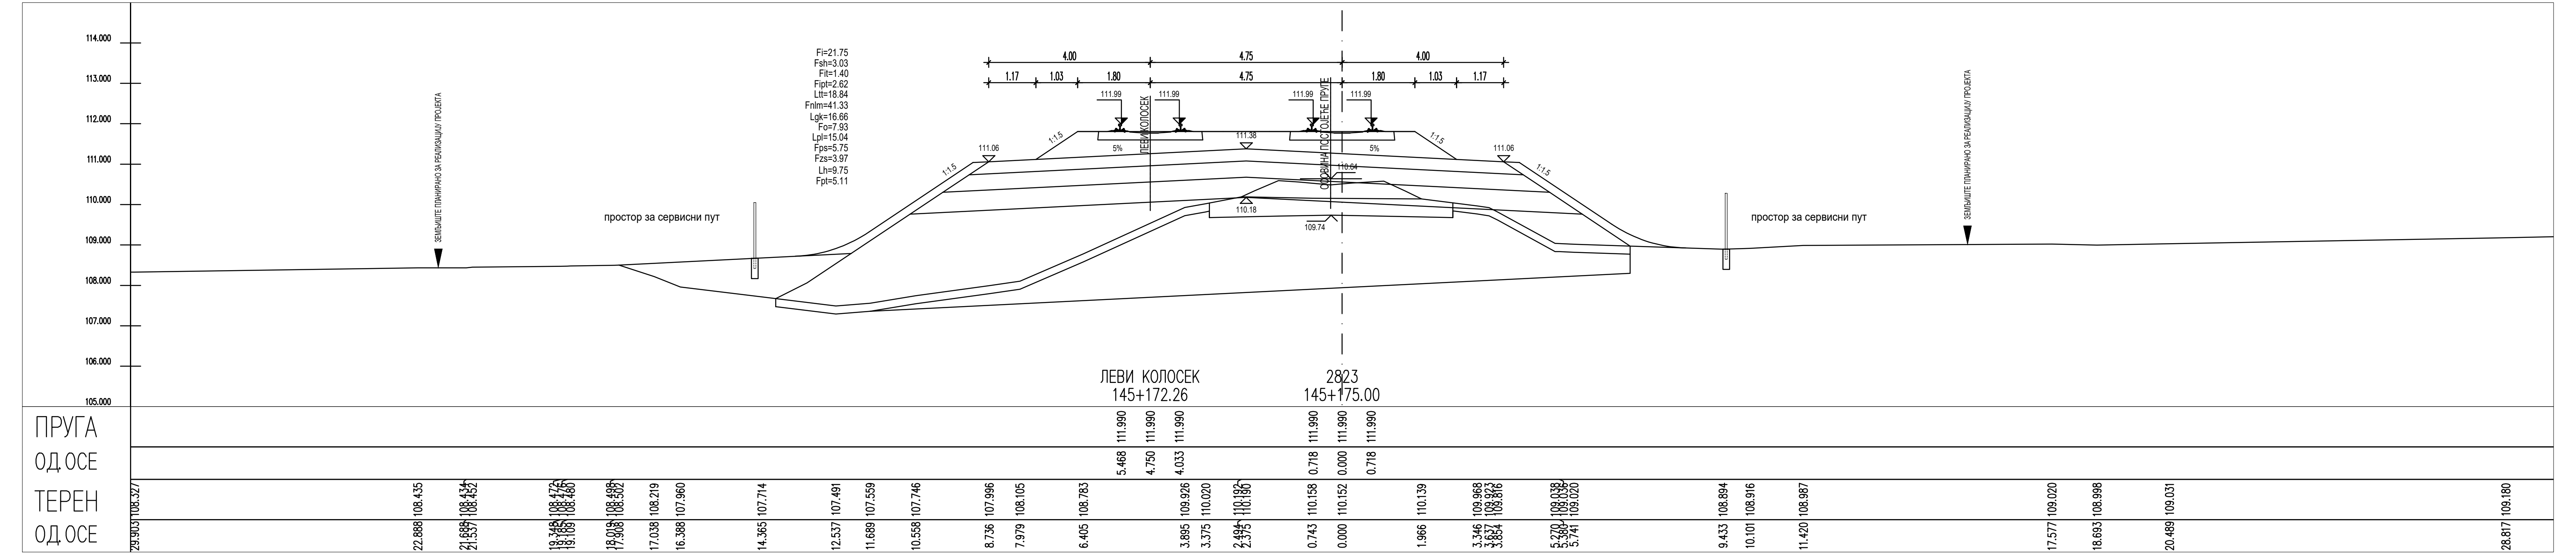
ЛЕВИ КОЛОСЕК
145+172.26
2823
145+175.00
ПРУГА
ОД.ОСЕ
ТЕРЕН
ОД.ОСЕ

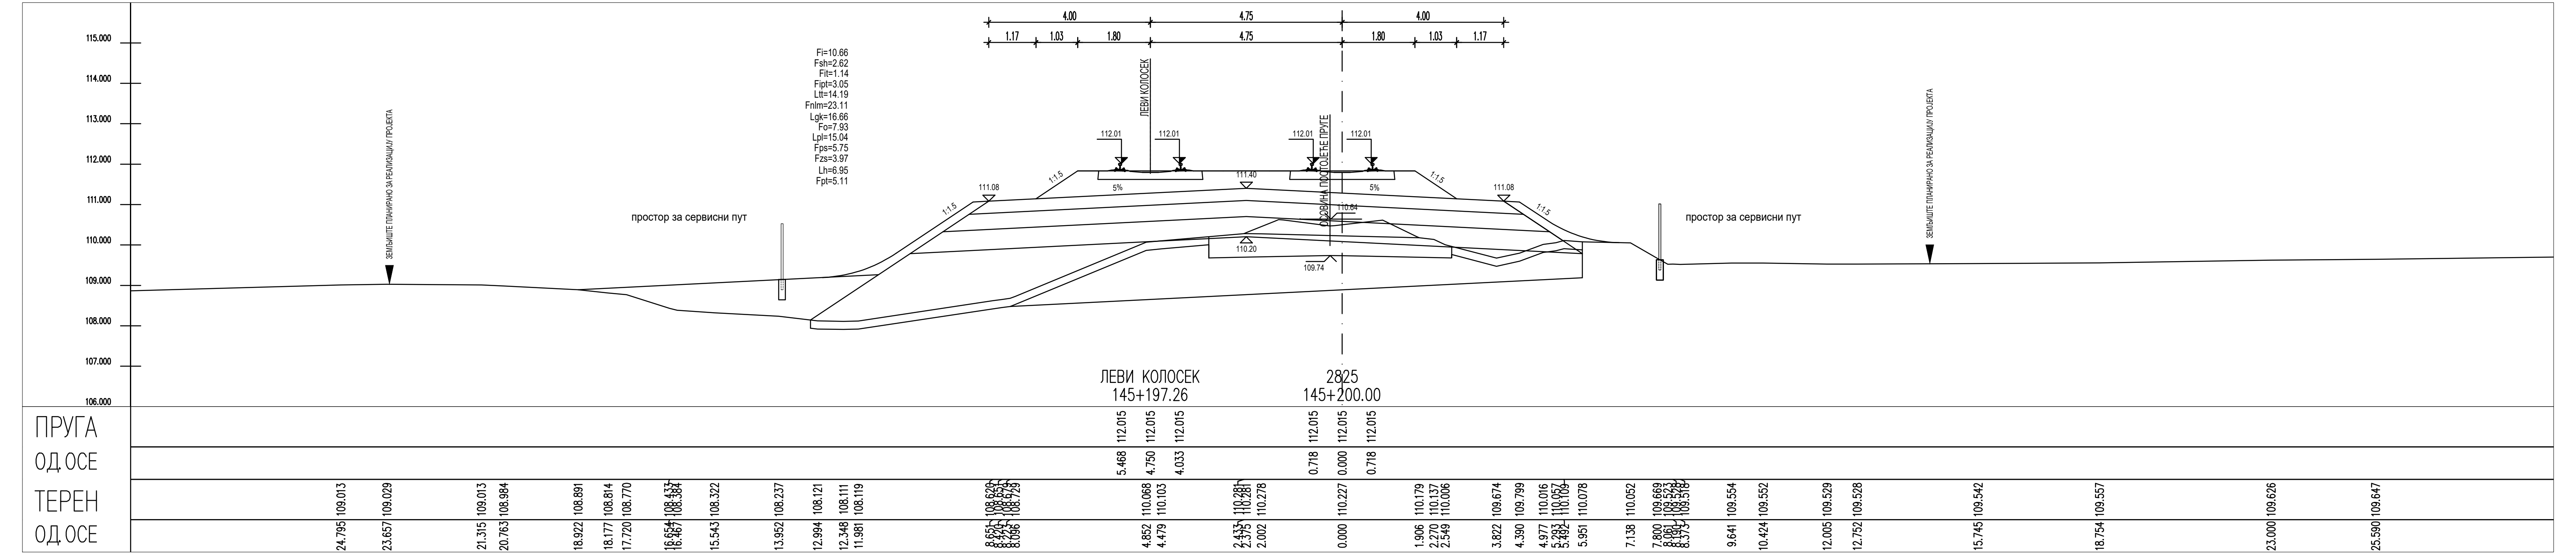
ЛЕВИ КОЛОСЕК
145+197.26
2825
145+200.00
ПРУГА
ОД.ОСЕ
ТЕРЕН
ОД.ОСЕ

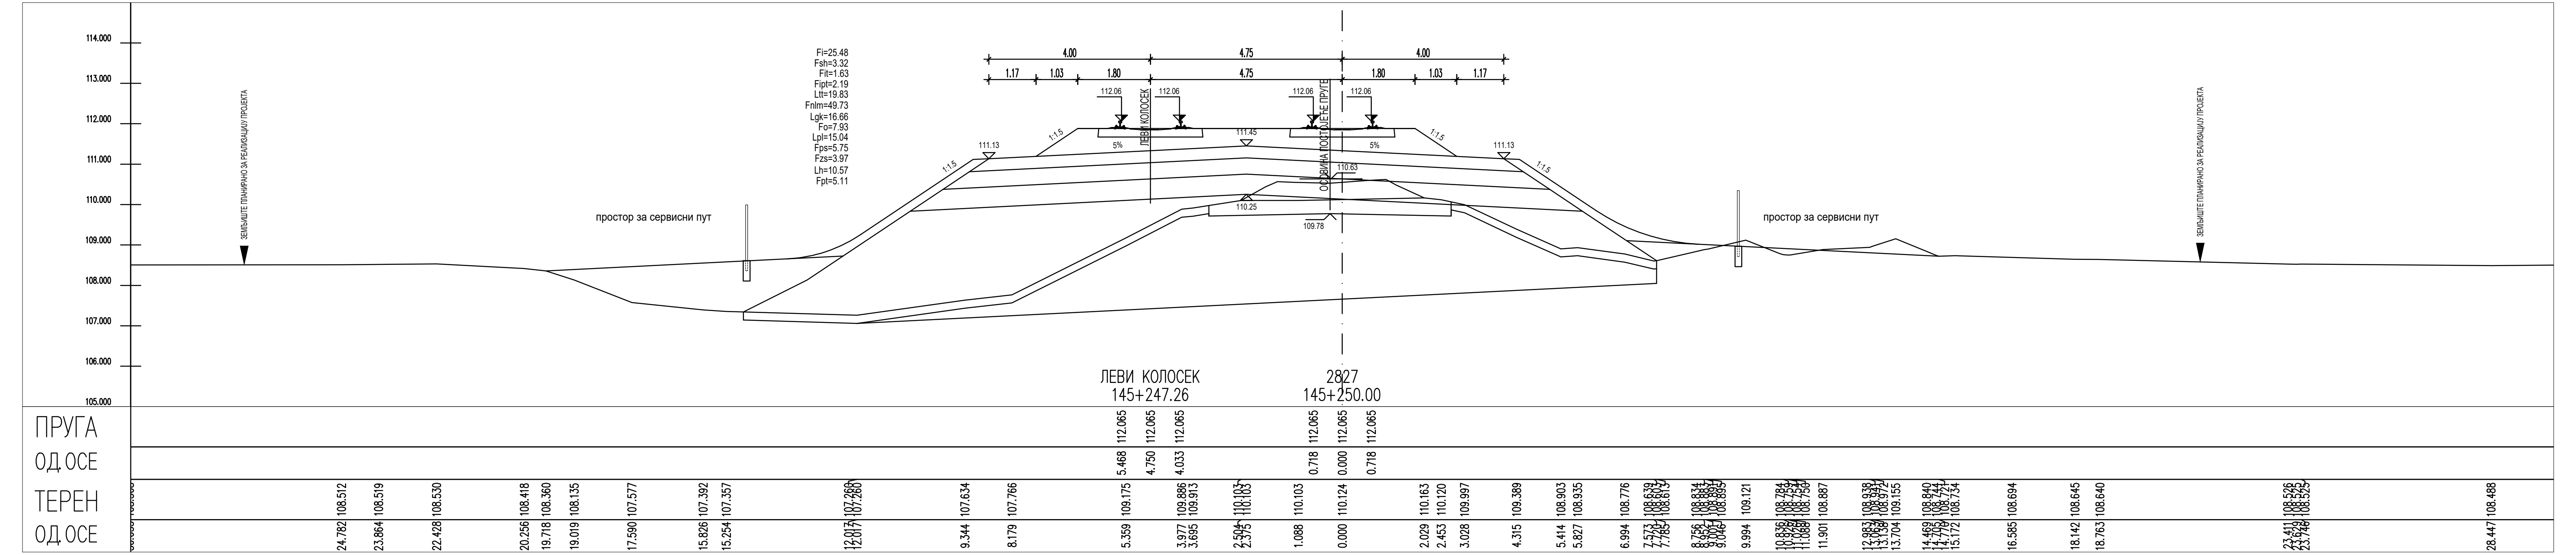
ЛЕВИ КОЛОСЕК
145+247.26
2827
145+250.00
ПРУГА
ОД.ОСЕ
ТЕРЕН
ОД.ОСЕ

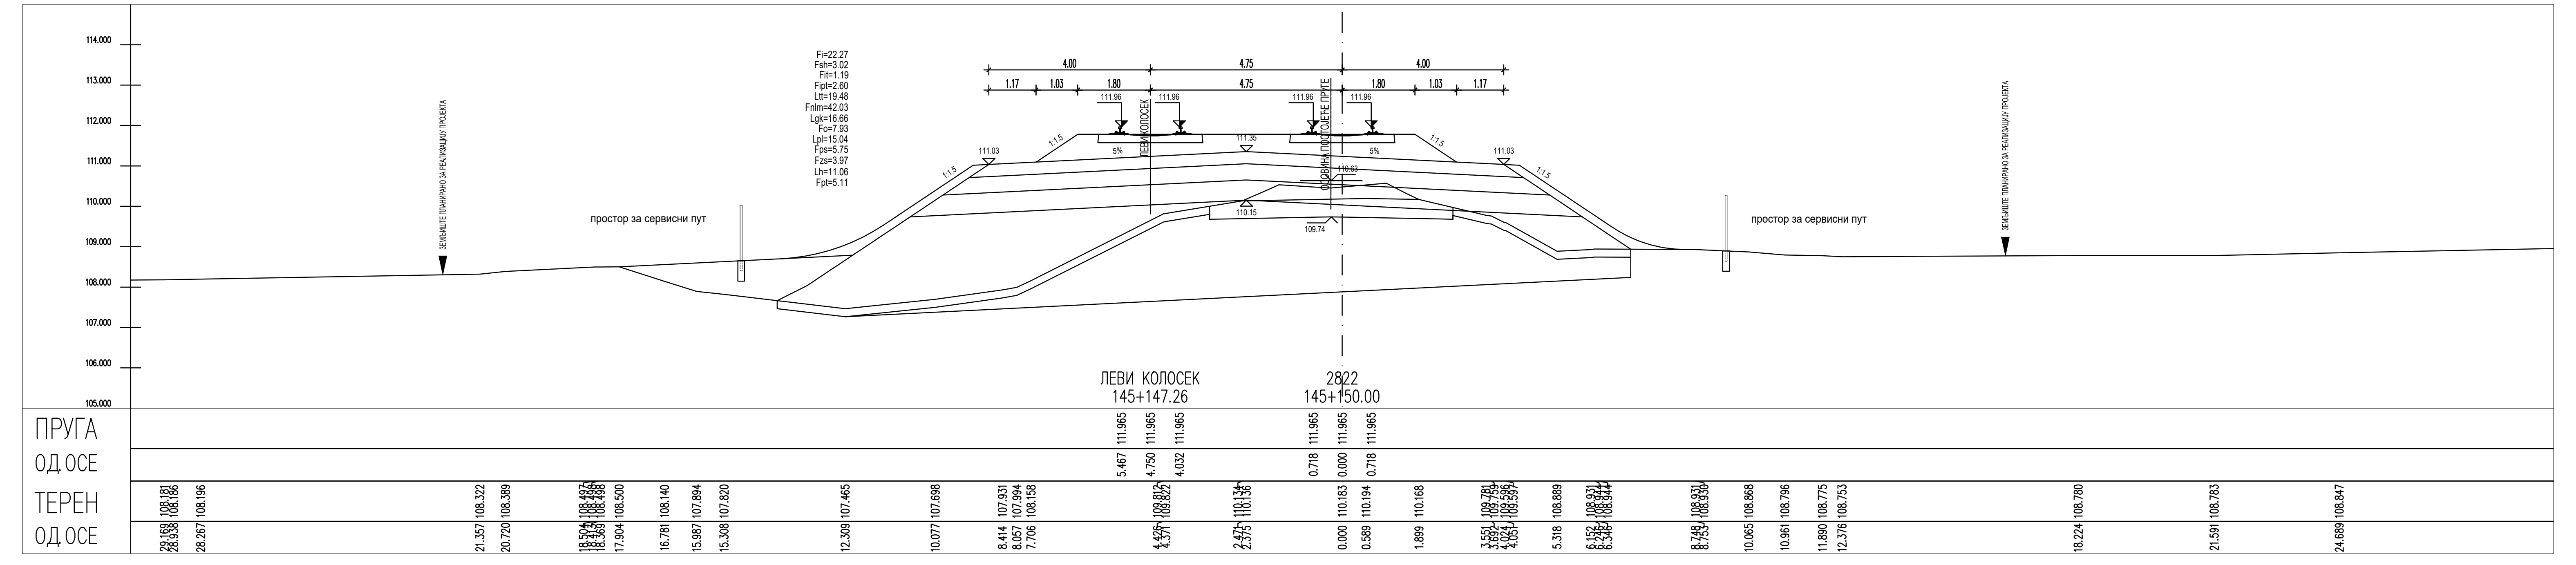
ЛЕВИ КОЛОСЕК
145+147.26
145+150.00
ПРУГА
ОД.ОСЕ
ТЕРЕН
ОД.ОСЕ

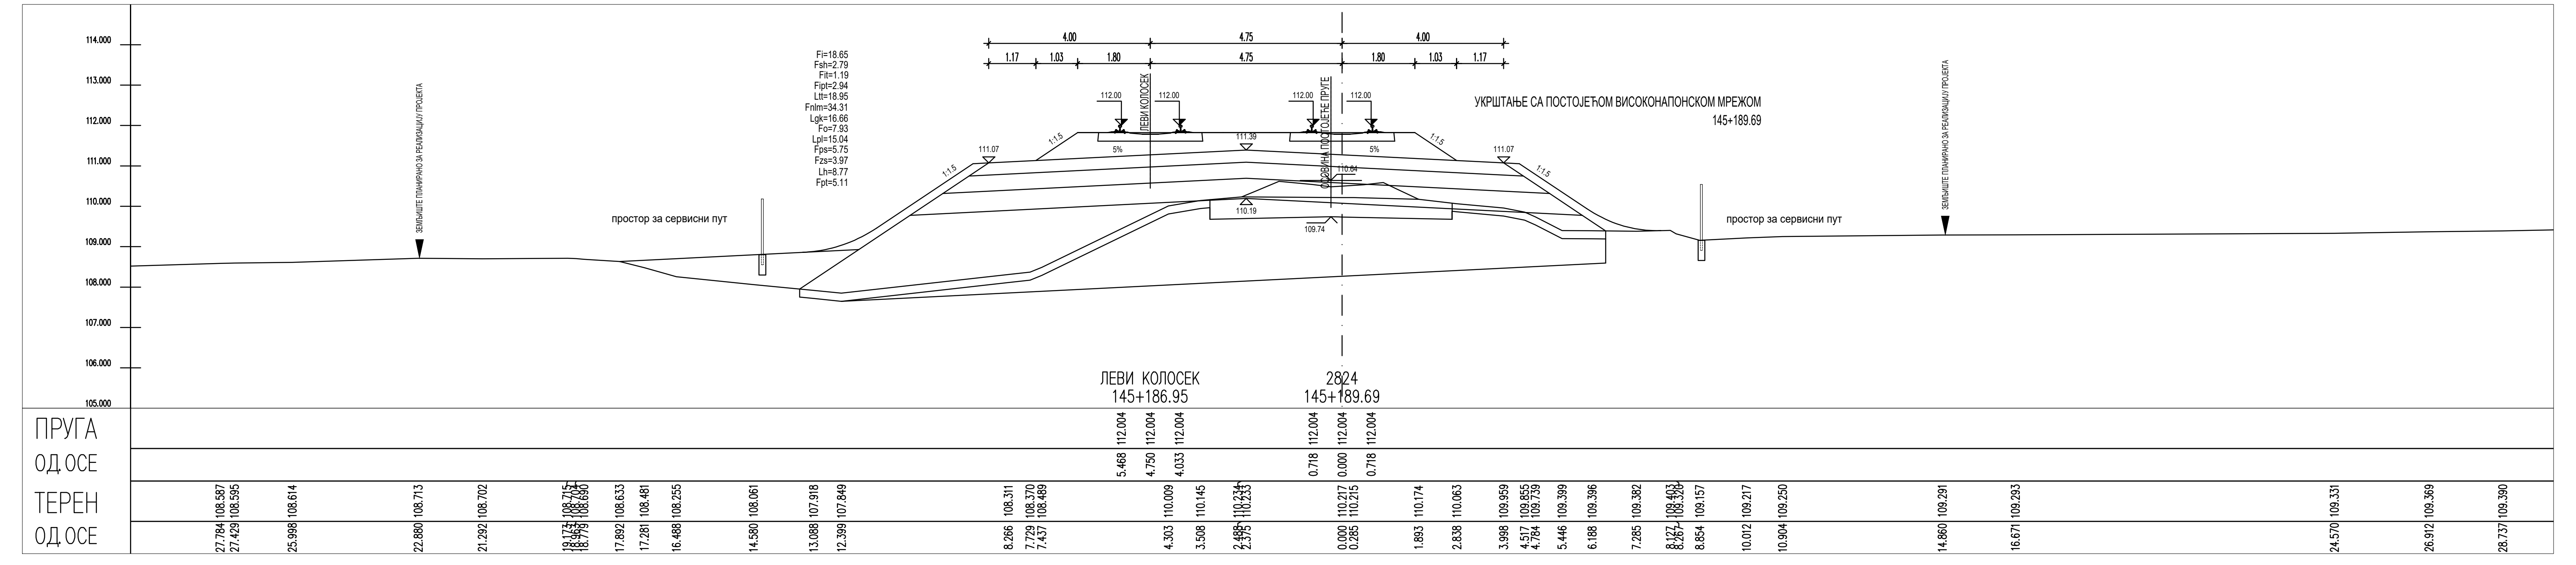
УКРШТАЊЕ СА ПОСТОЈЕЋОМ ВИСОКОНАПОНСКОМ МРЕЖОМ
145+189.69
ОСОВИНА ПОСТОЈЕЋЕ ПРУГЕ
ЛЕВИ КОЛОСЕК
145+186.95
145+189.69
ПРУГА
ОД.ОСЕ
ТЕРЕН
ОД.ОСЕ

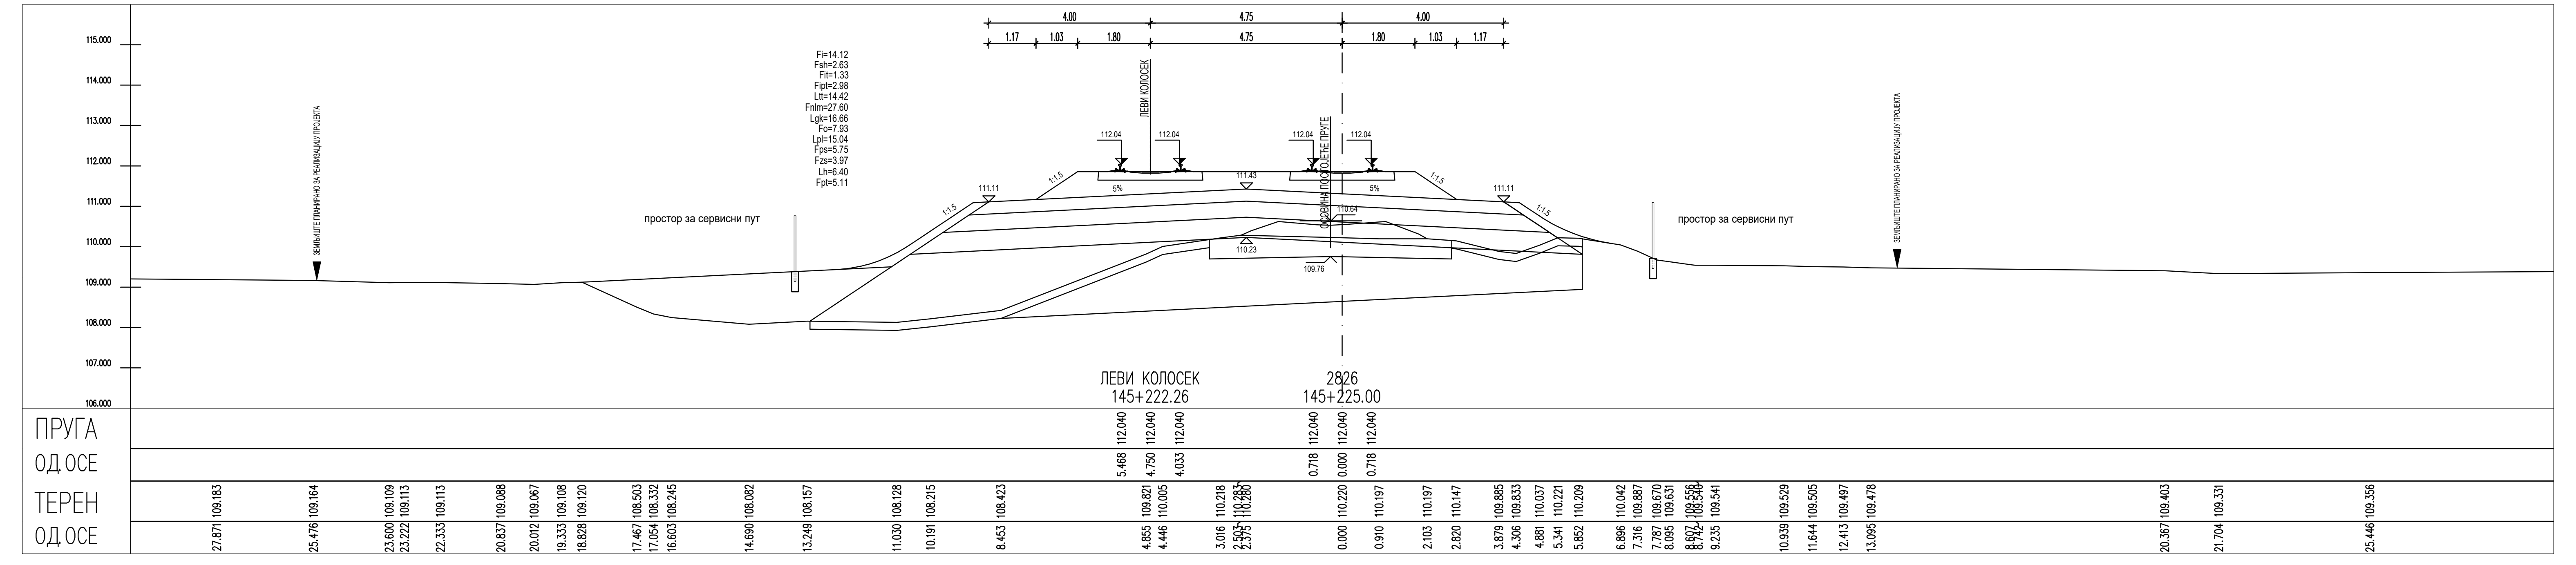
ЛЕВИ КОЛОСЕК
145+222.26
145+225.00
ПРУГА
ОД.ОСЕ
ТЕРЕН
ОД.ОСЕ

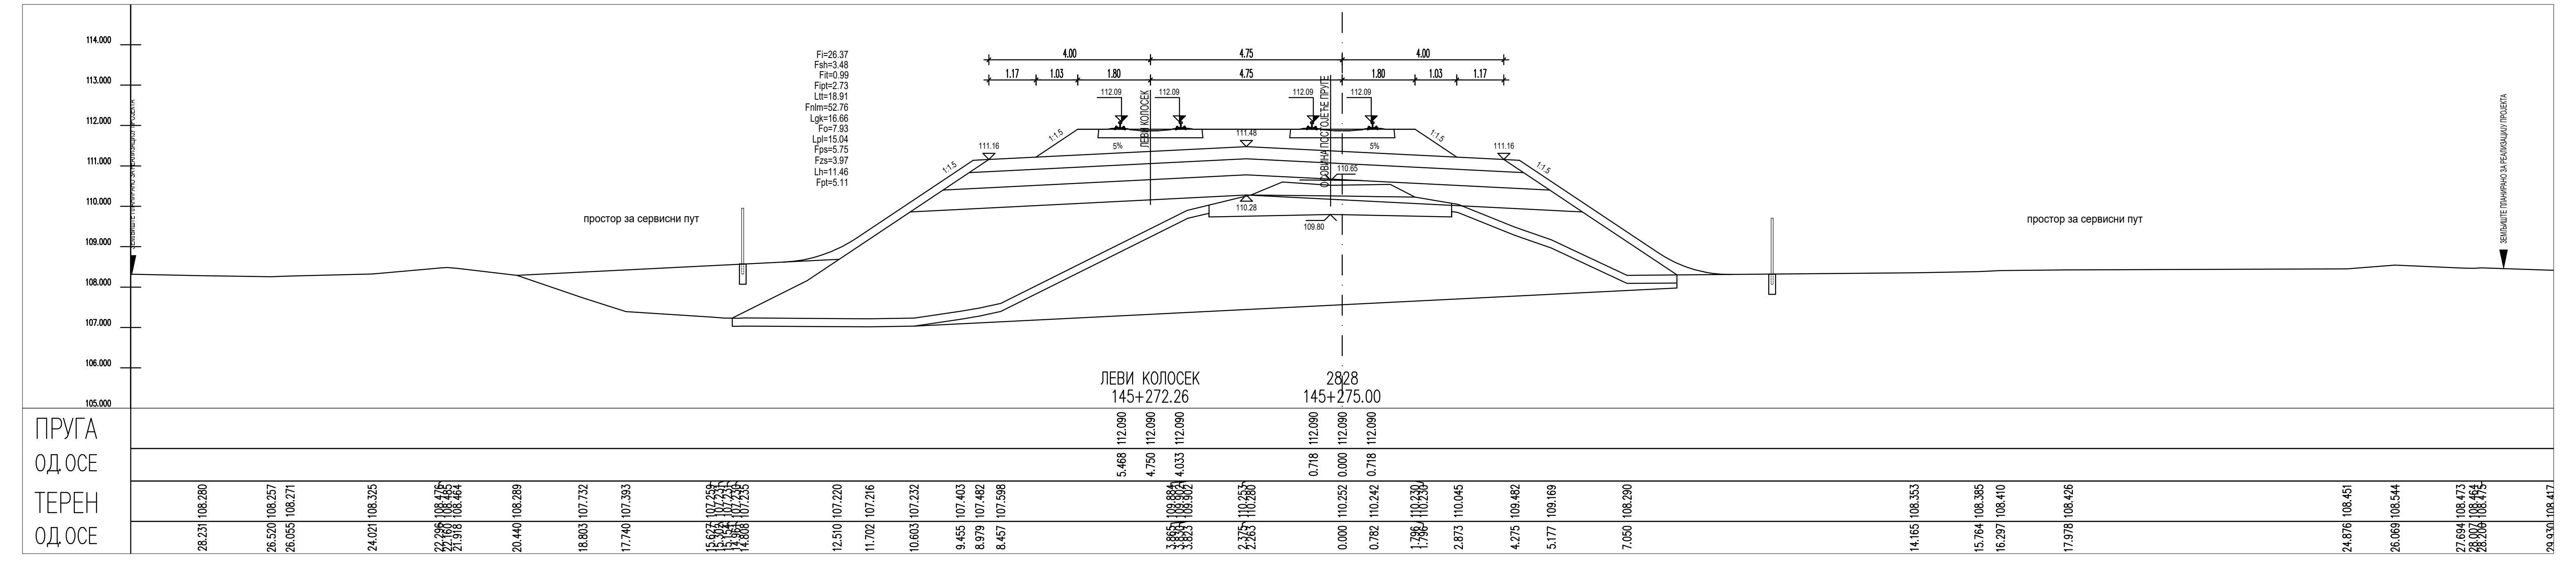
ЛЕВИ КОЛОСЕК
145+272.26
145+275.00
ПРУГА
ОД.ОСЕ
ТЕРЕН
ОД.ОСЕ

ЛЕГЕНДА:

Fsh...	СКИДАЊЕ ХУМУСА
Fit...	ИСКОП ПОСТОЈЕЋЕГ ТУЦАНИКА
Fipt...	ИСКОП ПОСТОЈЕЋЕГ ТАМПОНА
Fi...	ИСКОП
Fis...	ИСКОП СТЕПЕНИЦА
Ltt...	ВАЉАЊЕ ТЕМЕЉНОГ ТЛА
Fnlm...	НАСИП ОД ЛОКАЛНОГ МАТЕРИЈАЛА
Fnnm...	НАСИП ОД НЕКОХЕРЕНТНОГ МАТЕРИЈАЛА
Lgk...	ГЕОТЕКСТИЛ/ГЕОМРЕЖА
Fo...	СЛОЈ ОЈАЧАЊА НАСИПА-ЗАМЕНЕ ТЛА
Lpl...	ВАЉАЊЕ ПЛАНУМА
Fps...	ПРЕЛАЗНИ СЛОЈ
Fzs...	ЗАШТИТНИ СЛОЈ
Lh...	ХУМУЗИРАЊЕ
Fpt...	ПРОЈЕКТОВАНИ ТУЦАНИК
Fid...	ИСКОП ДРЕНАЖЕ

Број	Датум	Опис
03		
02		
01		

Ревизиони блок:

САОБРАЋАЈНИ ИНСТИТУТ ЦИП, д.о.о.

SAOBRAĆAJNI INSTITUT CIP
Немањина 6; 11000 Београд; Србија
Тел: 011/3618-134; Факс: 011/3618-324; web site: www.sicip.co.rs

Организациона јединица:САОБРАЋАЈНИЦЕ

Одговорни пројектант:
Јелена Гавран, дипл.грађ.инж. Јелена Гавран
лиценца број: 430И0108919

Сарадници:
Ивана Вуковић, дипл.грађ.инж. И Вуковић
Никола Седларевић, маст.инж.грађ.

Инвеститор пројекта:
" ИНФРАСТРУКТУРА ЖЕЛЕЗНИЦЕ СРБИЈЕ " А.Д.
Инфраструктура железнице Србије а.д.
Немањина 6/IV, Београд

Наручилац пројекта:
中国铁路国际有限公司
CHINA RAILWAY International Co., Ltd.
CHINA COMMUNICATIONS CONSTRUCTION COMPANY LIMITED

Joint Venture of
China Railway International Corporation Ltd. (CRIC)
No.10 Fuxing Road,Haidian District,Beijing
P.R China, 100844

China Communication Construction Company Ltd. (CCCC)
No.85 Deshengmenwai Street,Xicheng District,Beijing
P.R China, 100088

Објекат:
ПРУГА БЕОГРАД - СУБОТИЦА - ДРЖАВНА ГРАНИЦА (КЕЛЕБИЈА)
ДЕОНИЦА НОВИ САД - СУБОТИЦА - ДРЖАВНА ГРАНИЦА (КЕЛЕБИЈА)

Део пројекта:
ПРОЈЕКАТ ТРАСЕ ПРУГЕ И СТАНИЦА - ДОЊИ И ГОРЊИ СТРОЈ

2/2.4.5.2 ПРОЈЕКАТ ТРАСЕ ПРУГЕ И СТАНИЦА - ДОЊИ И ГОРЊИ СТРОЈ
ОТВОРЕНА ПРУГА БАЧКА ТОПОЛА - ЖЕДНИК

Унутрашња контрола:
Александра Лалић, дипл.грађ.инж.

Главни пројектант:
др Љиљана Милић Марковић, дипл.грађ.инж.

Руководилац организационе јединице:
мр Новица Стевановић, дипл.грађ.инж.

Цртеж:	Размера:
ПОПРЕЧНИ ПРОФИЛИ	1:100

Врста тех. док.:	датум:	Цртеж бр.
ПЗИ	**01.2022.**	2020-250-САО-2/2.4.5.2.7.5

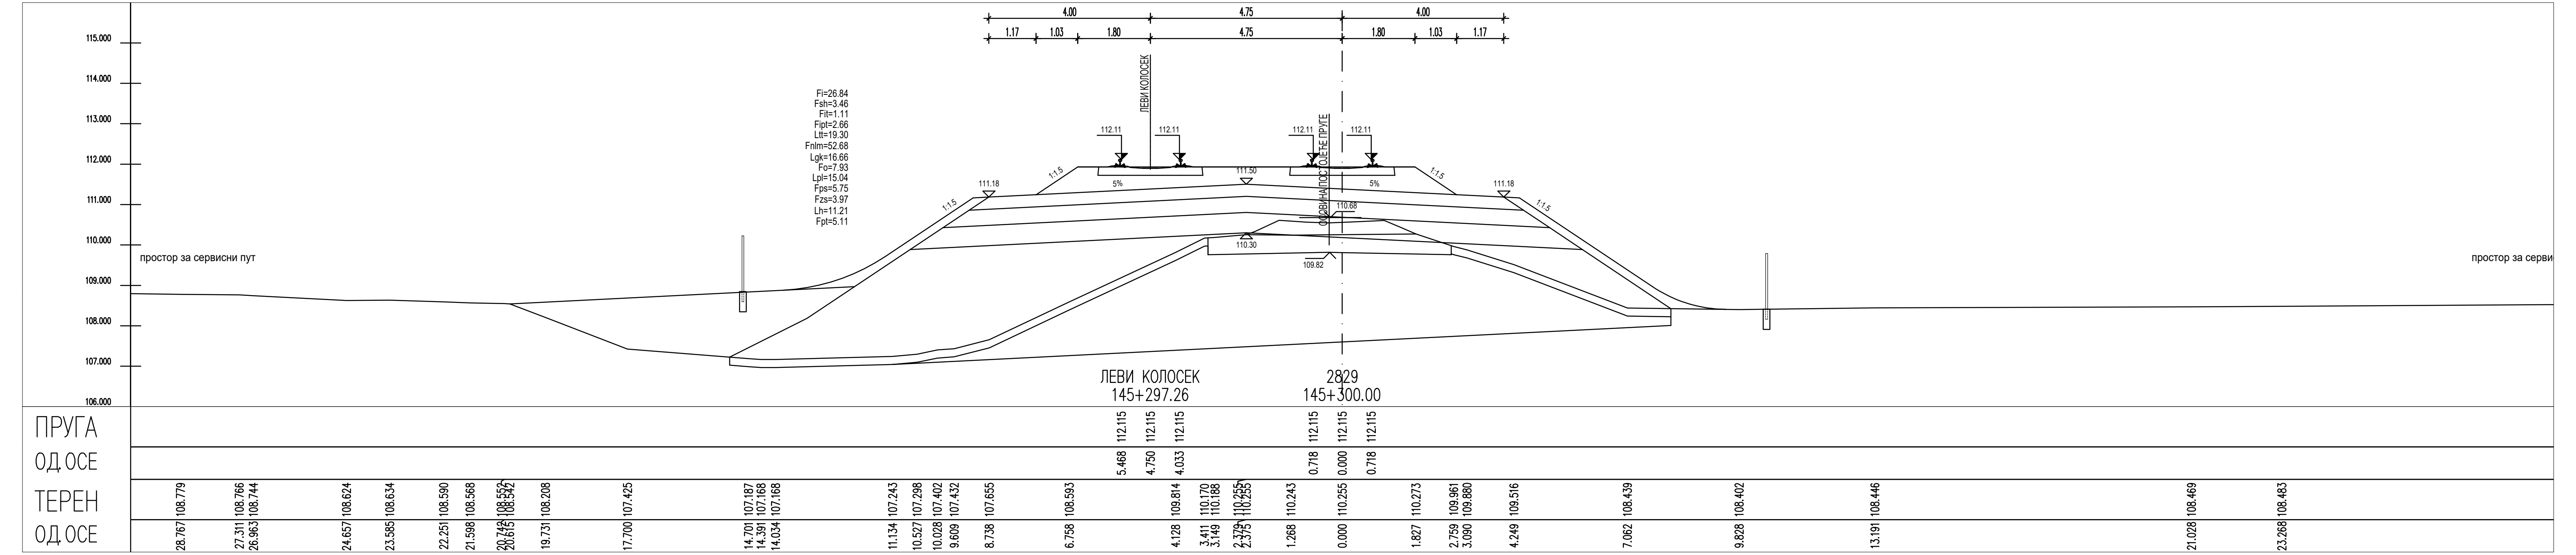
ЛЕВИ КОЛОСЕК
145+297.26
2829
145+300.00
ПРУГА
ОДСЕ
ТЕРЕН
ОДСЕ

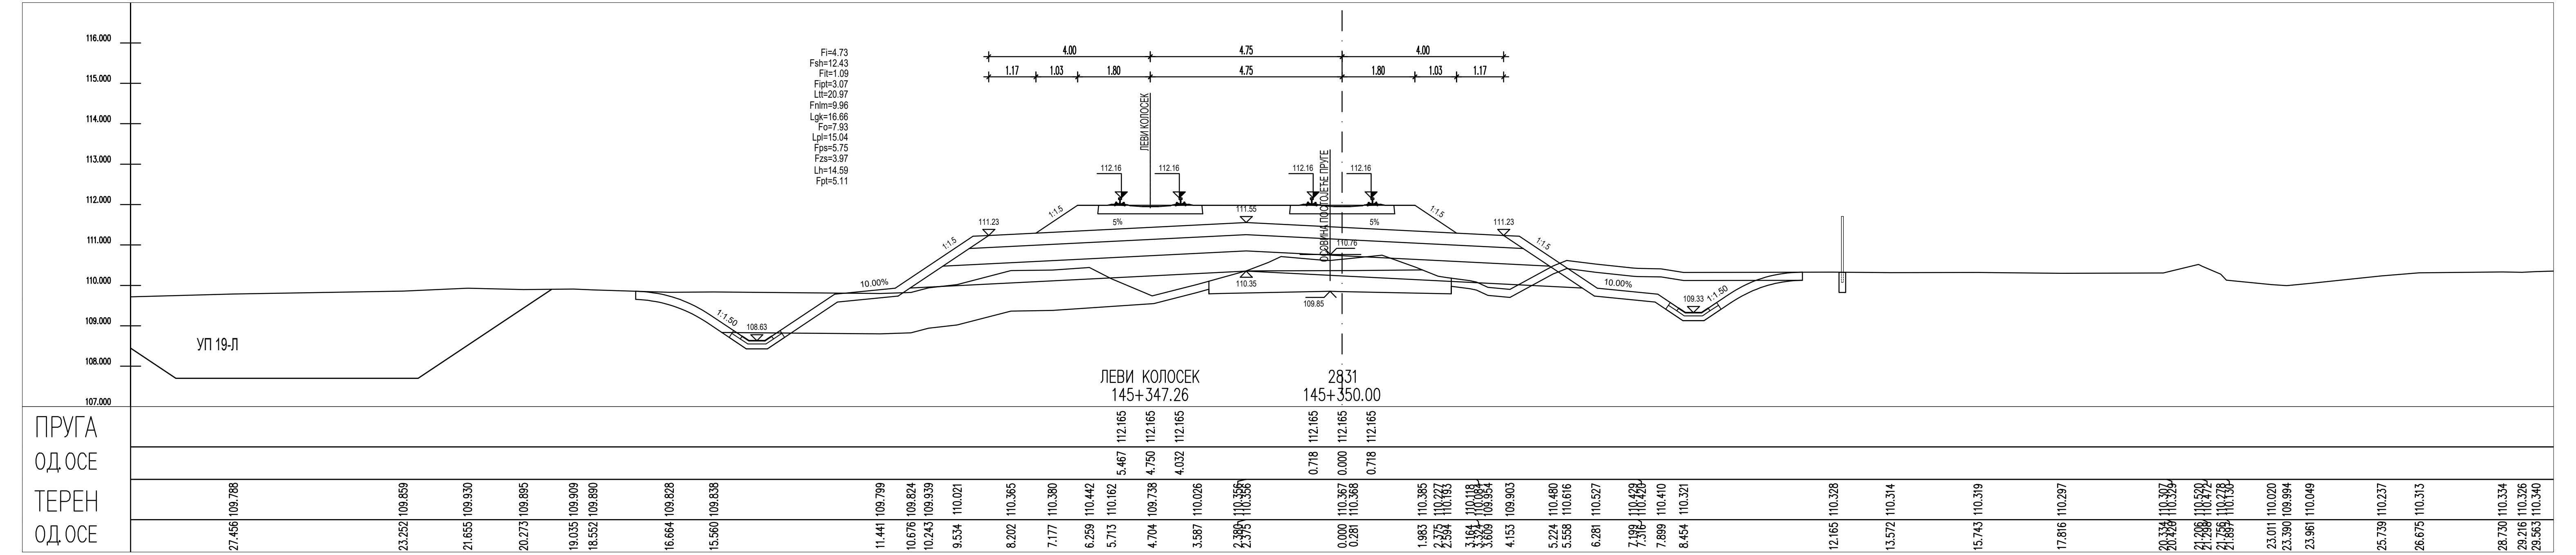
ЛЕВИ КОЛОСЕК
145+347.26
2831
145+350.00
ПРУГА
ОДСЕ
ТЕРЕН
ОДСЕ

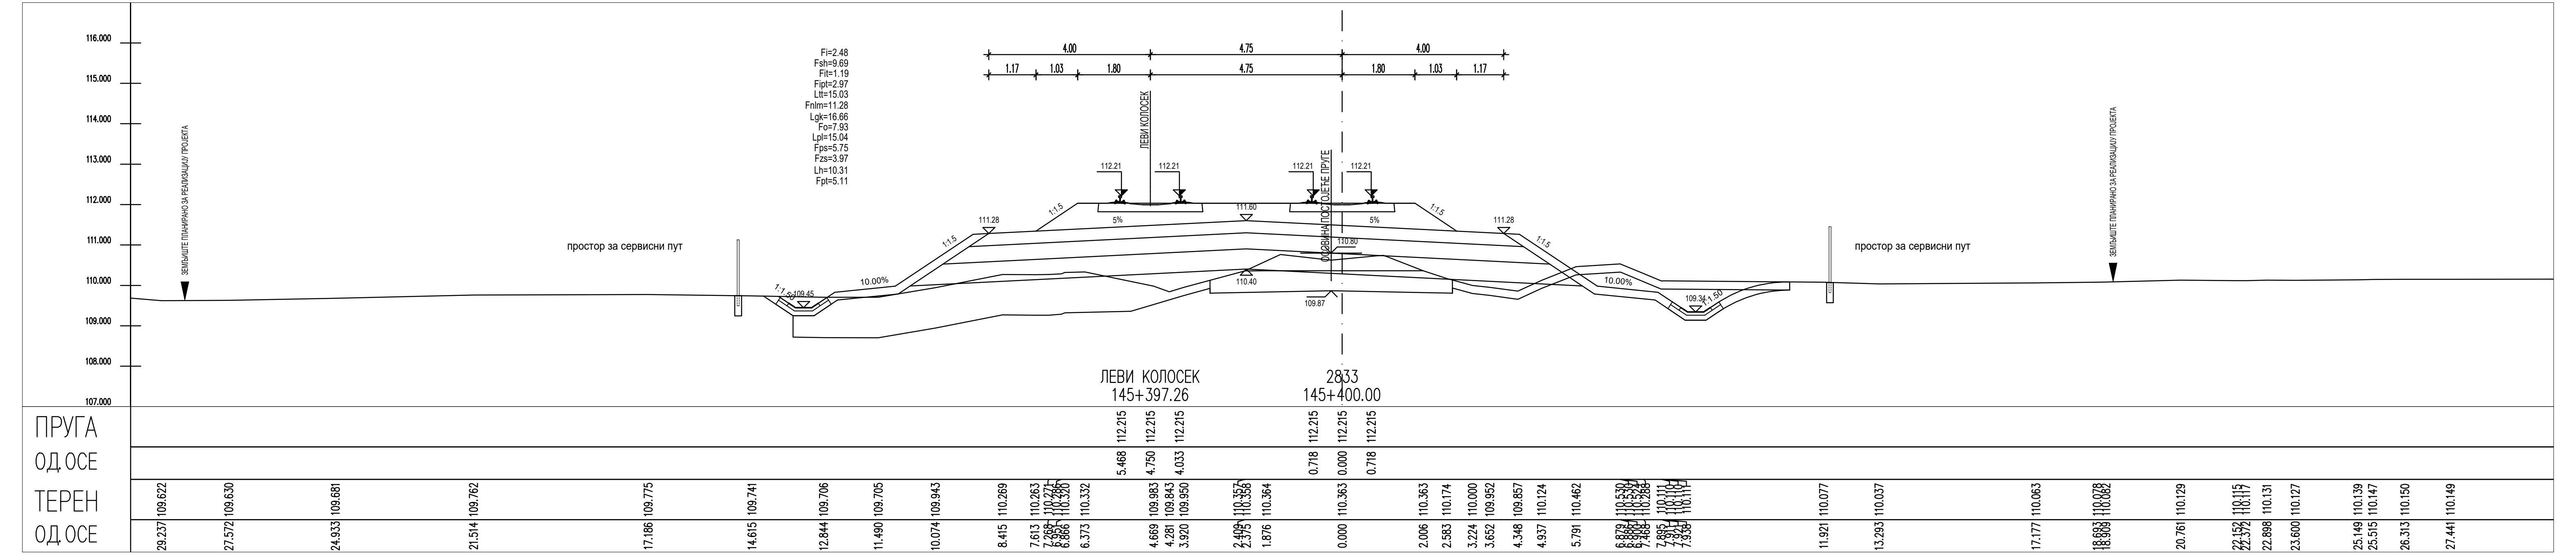
ЛЕВИ КОЛОСЕК
145+397.26
2833
145+400.00
ПРУГА
ОДСЕ
ТЕРЕН
ОДСЕ

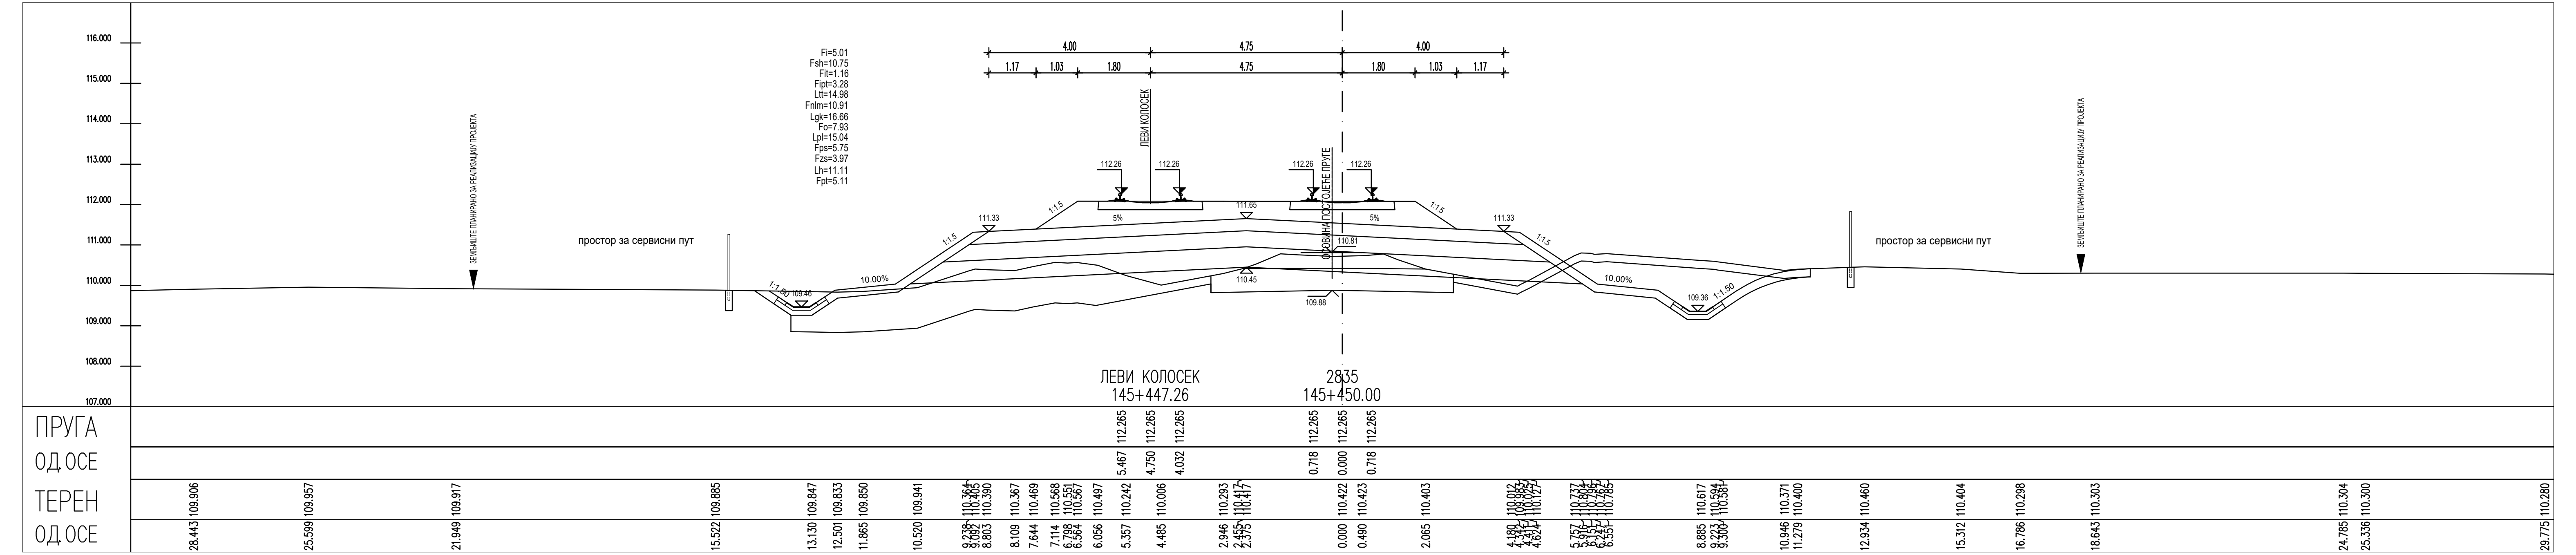
ЛЕВИ КОЛОСЕК
145+447.26
2835
145+450.00
ПРУГА
ОДСЕ
ТЕРЕН
ОДСЕ

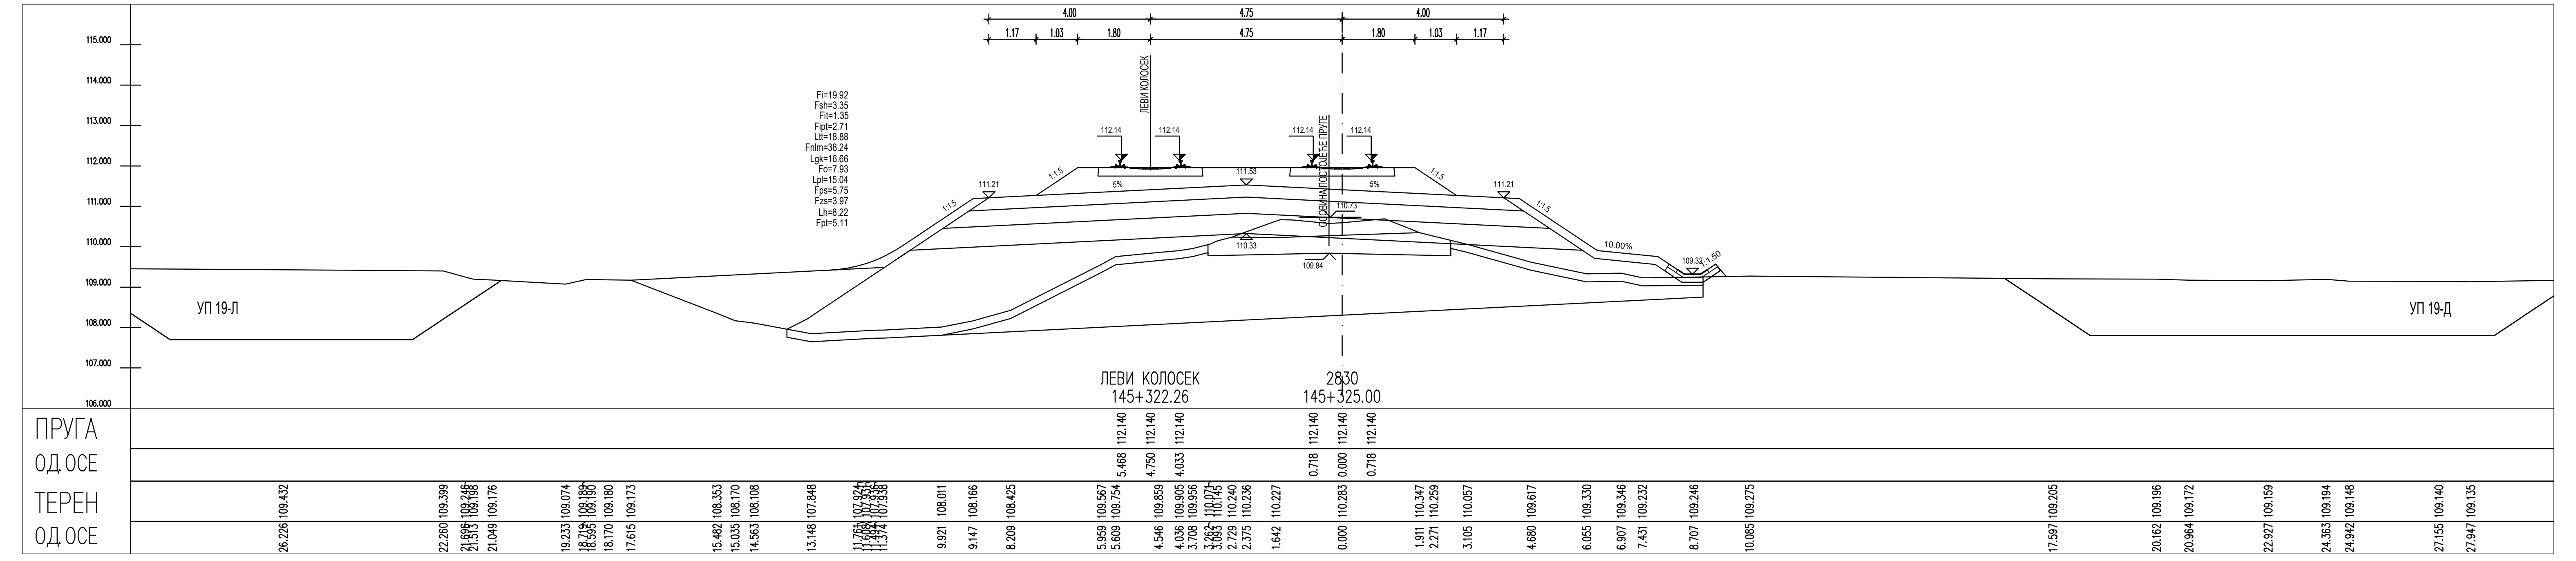
ЛЕВИ КОЛОСЕК
145+322.26
2830
145+325.00
ПРУГА
ОДСЕ
ТЕРЕН
ОДСЕ

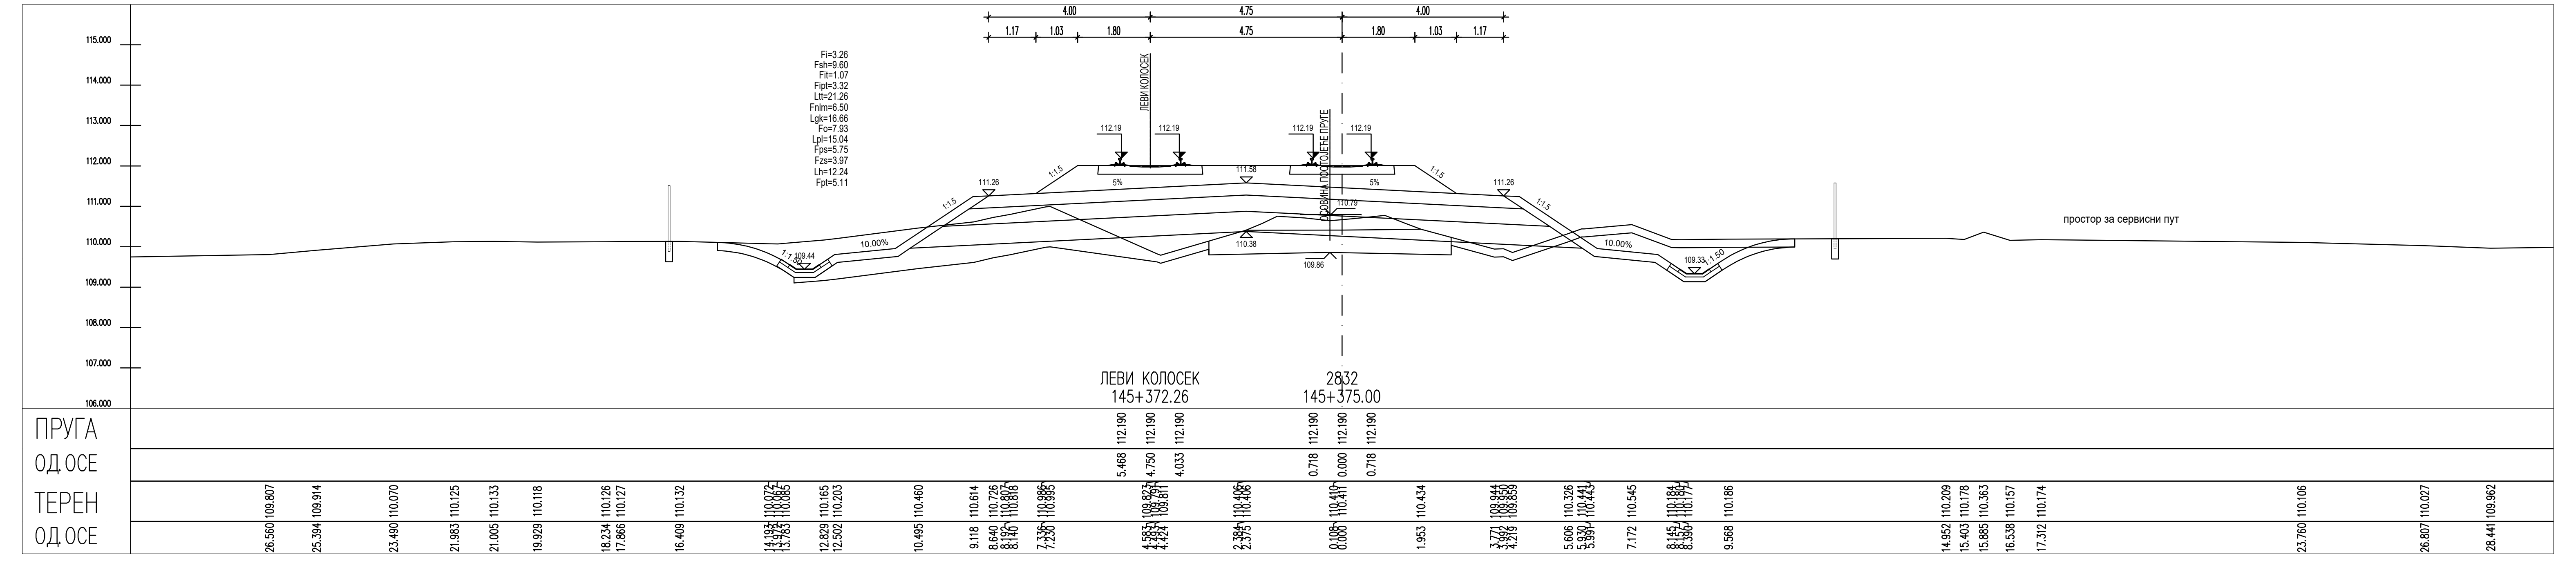
ЛЕВИ КОЛОСЕК
145+372.26
2832
145+375.00
ПРУГА
ОДСЕ
ТЕРЕН
ОДСЕ

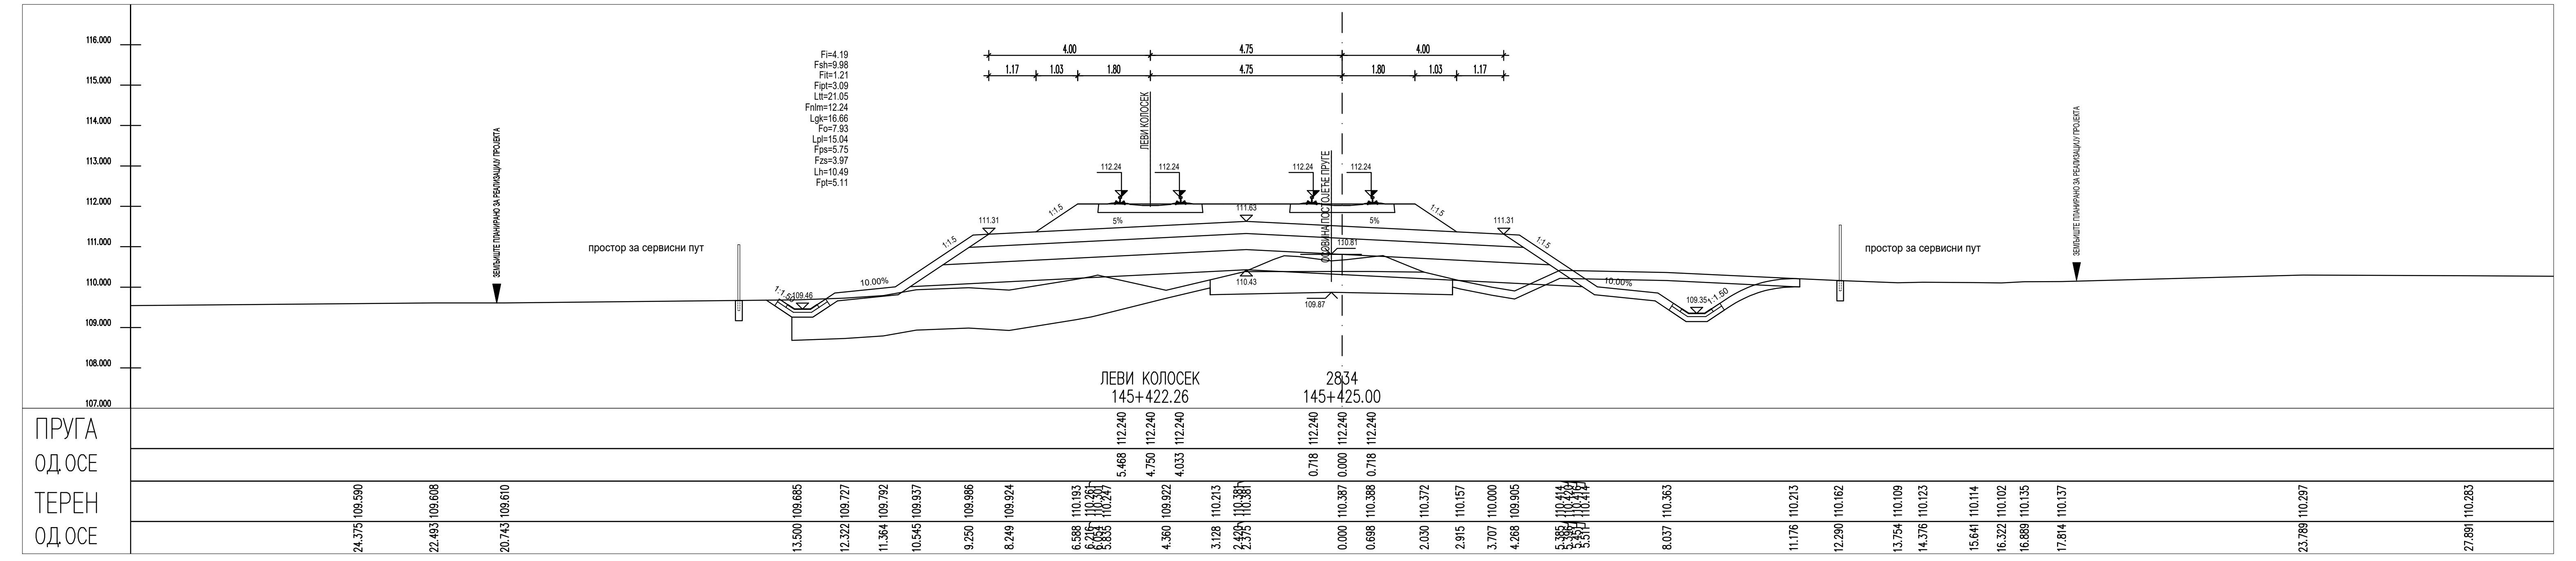
ЛЕВИ КОЛОСЕК
145+422.26
2834
145+425.00
ПРУГА
ОДСЕ
ТЕРЕН
ОДСЕ

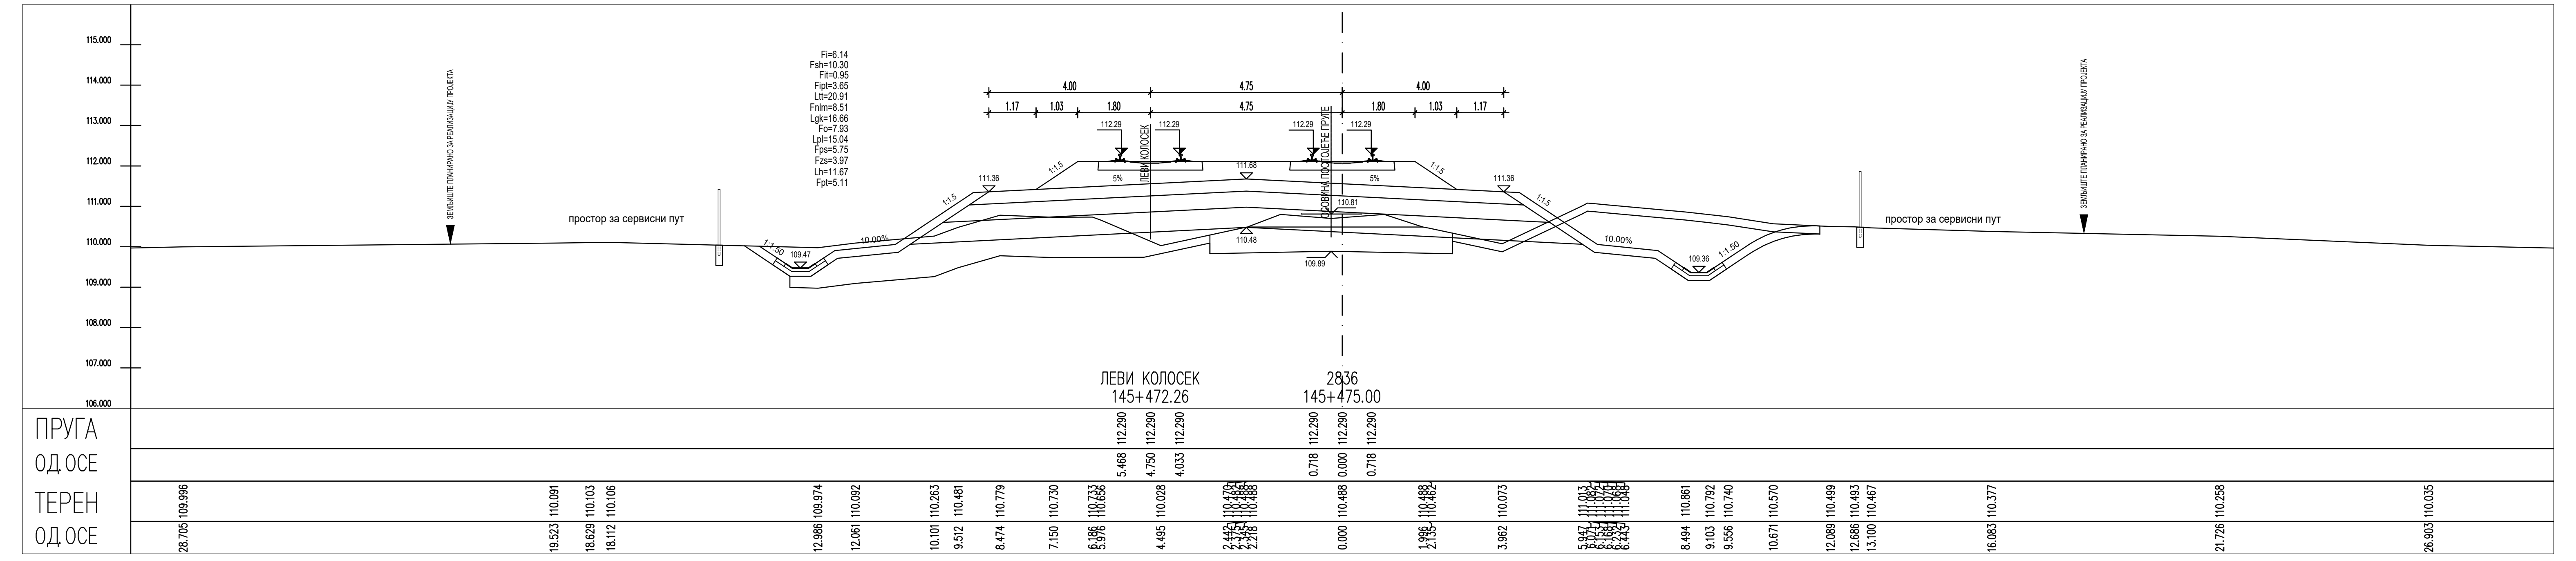
ЛЕВИ КОЛОСЕК
145+472.26
2836
145+475.00
ПРУГА
ОДСЕ
ТЕРЕН
ОДСЕ

ЛЕГЕНДА:

Fsh...	СКИДАЊЕ ХУМУСА
Fit...	ИСКОП ПОСТОЈЕЋЕГ ТУЦАНИКА
Fipt...	ИСКОП ПОСТОЈЕЋЕГ ТАМПОНА
Fi...	ИСКОП
Fis...	ИСКОП СТЕПЕНИЦА
Ltt...	ВАЉАЊЕ ТЕМЕЉНОГ ТЛА
Fnlm...	НАСИП ОД ЛОКАЛНОГ МАТЕРИЈАЛА
Fnnm...	НАСИП ОД НЕКОХЕРЕНТНОГ МАТЕРИЈАЛА
Lgk...	ГЕОТЕКСТИЛ/ГЕОМРЕЖА
Fo...	СЛОЈ ОЈАЧАЊА НАСИПА-ЗАМЕНЕ ТЛА
Lpl...	ВАЉАЊЕ ПЛАНУМА
Fps...	ПРЕЛАЗНИ СЛОЈ
Fzs...	ЗАШТИТНИ СЛОЈ
Lh...	ХУМУЗИРАЊЕ
Fpt...	ПРОЈЕКТОВАНИ ТУЦАНИК
Fid...	ИСКОП ДРЕНАЖЕ

Број	Датум	Опис
03		
02		
01		

Ревизиони блок:

SAOBRAĆAJNI INSTITUT CIP

САОБРАЋАЈНИ ИНСТИТУТ ЦИП, д.о.о.

Немањина 6; 11000 Београд; Србија
Тел: 011/3618-134; Факс: 011/3618-324; web site: www.sicip.co.rs

Организациона јединица:САОБРАЋАЈНИЦЕ

Одговорни пројектант:
Јелена Гавран, дипл.грађ.инж.
лиценца број: 430И0108919

Сарадници:
Ивана Вуковић, дипл.грађ.инж.
Никола Седларевић, маст.инж.грађ.

Унутрашња контрола:
Александра Лалић, дипл.грађ.инж.

Главни пројектант:
др Љиљана Милић Марковић, дипл.грађ.инж.

Руководилац организационе јединице:
мр Новица Стевановић, дипл.грађ.инж.

Инвеститор пројекта:
" ИНФРАСТРУКТУРА ЖЕЛЕЗНИЦЕ СРБИЈЕ " А.Д.
Инфраструктура железнице Србије а.д.
Немањина 6/IV, Београд

Наручилац пројекта:
Joint Venture of

中国铁路国际有限公司
CHINA RAILWAY International Co., Ltd.
China Railway International Corporation Ltd. (CRIC)
No.10 Fuxing Road,Haidian District,Beijing
P.R China, 100844

CHINA COMMUNICATIONS CONSTRUCTION COMPANY LIMITED
China Communication Construction Company Ltd. (CCCC)
No.85 Deshengmenwai Street,Xicheng District,Beijing
P.R China, 100088

Објекат:
ПРУГА БЕОГРАД - СУБОТИЦА - ДРЖАВНА ГРАНИЦА (КЕЛЕБИЈА)
ДЕОНИЦА НОВИ САД - СУБОТИЦА - ДРЖАВНА ГРАНИЦА (КЕЛЕБИЈА)

Део пројекта:
ПРОЈЕКАТ ТРАСЕ ПРУГЕ И СТАНИЦА - ДОЊИ И ГОРЊИ СТРОЈ

2/2.4.5.2 ПРОЈЕКАТ ТРАСЕ ПРУГЕ И СТАНИЦА - ДОЊИ И ГОРЊИ СТРОЈ
ОТВОРЕНА ПРУГА БАЧКА ТОПОЛА - ЖЕДНИК

Цртеж: **ПОПРЕЧНИ ПРОФИЛИ**

Размера: 1:100

Врста тех. док.:	датум:	Цртеж бр.
ПЗИ	**01.2022.**	2020-250-САО-2/2.4.5.2.7.6

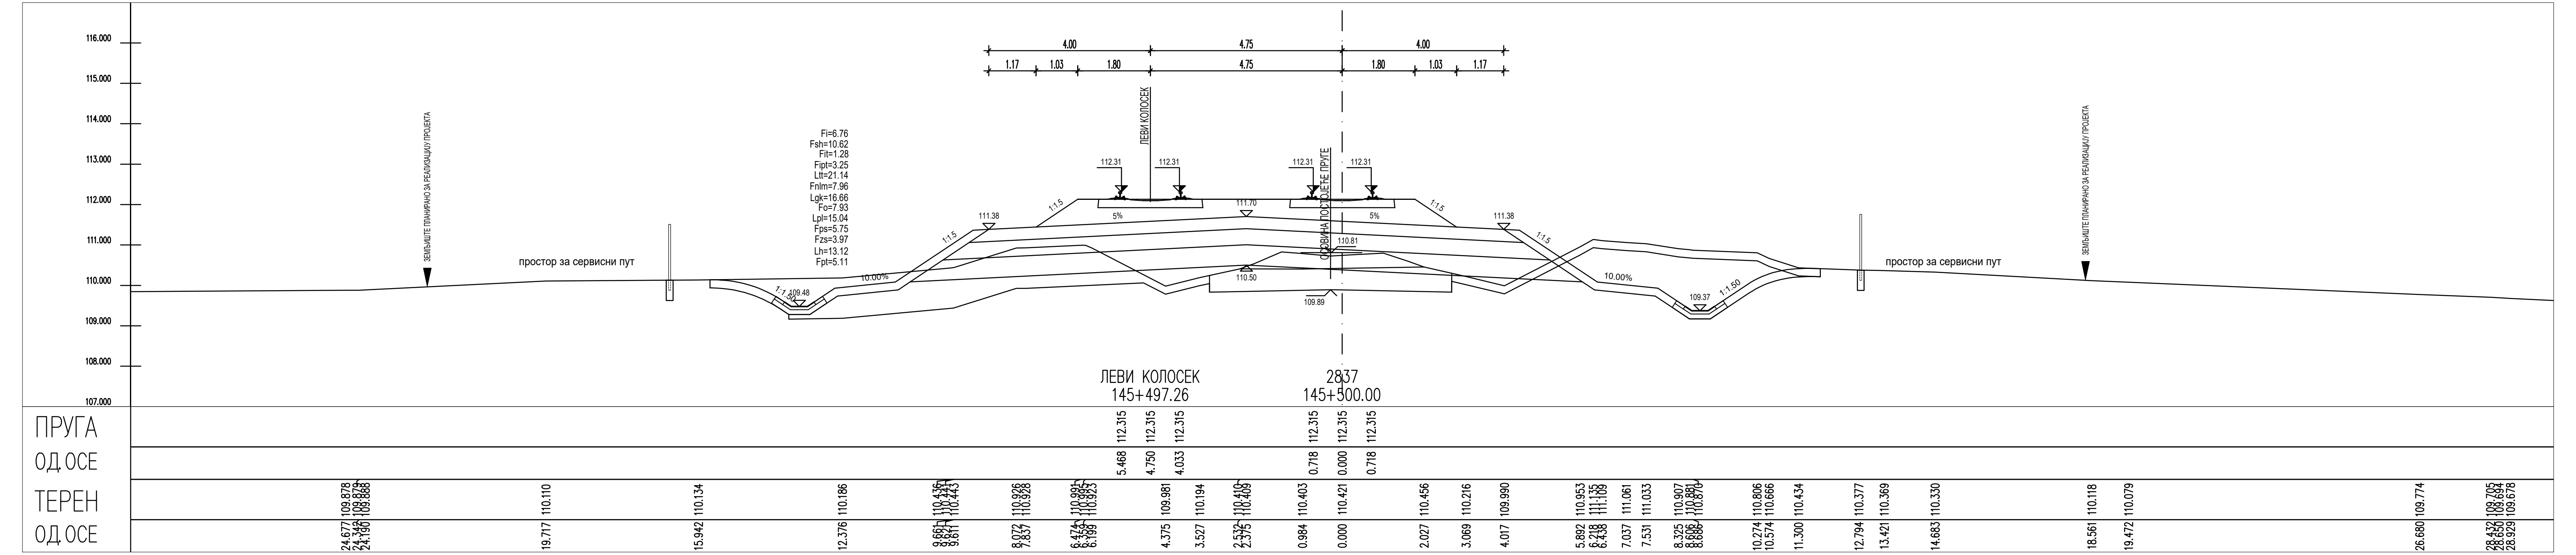
ЛЕВИ КОЛОСЕК
145+497.26
2837
145+500.00
ПРУГА
ОД.ОСЕ
ТЕРЕН
ОД.ОСЕ

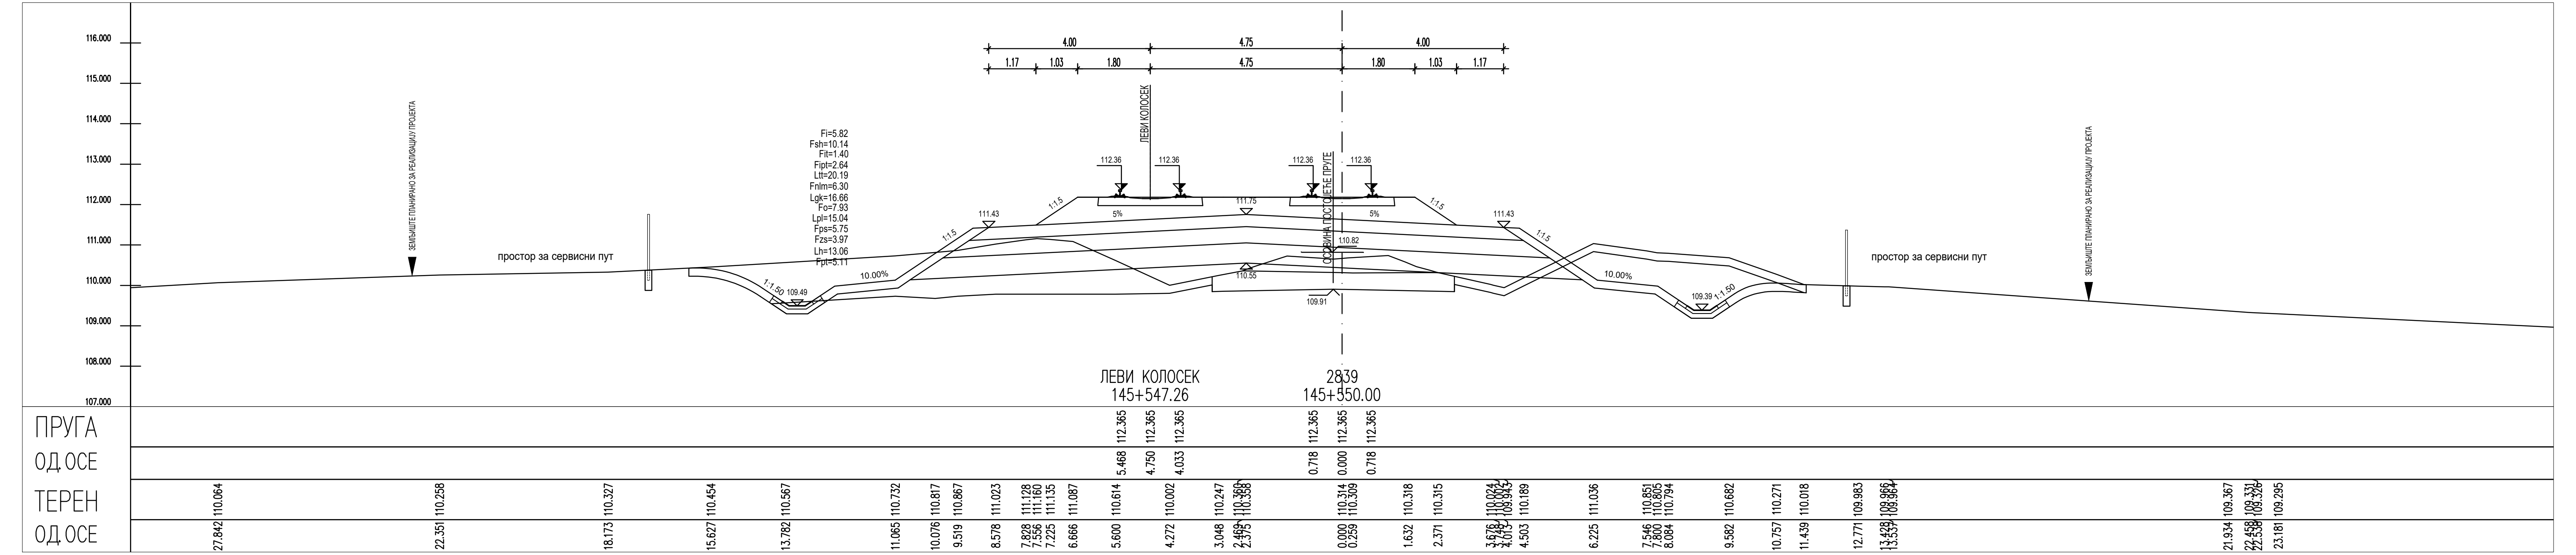
ЛЕВИ КОЛОСЕК
145+547.26
2839
145+550.00
ПРУГА
ОД.ОСЕ
ТЕРЕН
ОД.ОСЕ

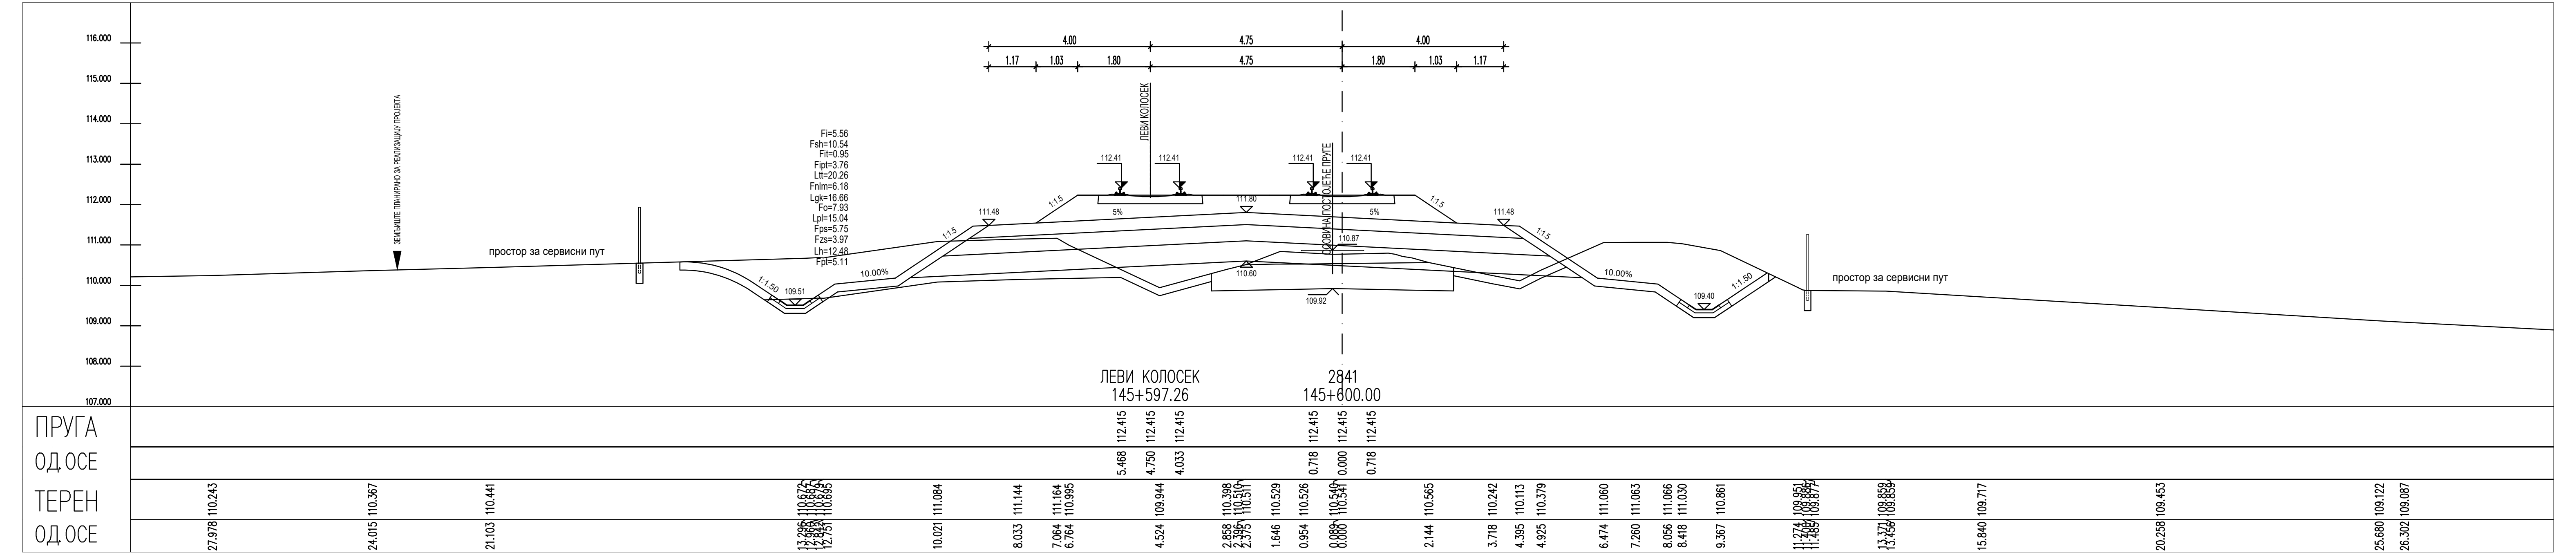
ЛЕВИ КОЛОСЕК
145+597.26
2841
145+600.00
ПРУГА
ОД.ОСЕ
ТЕРЕН
ОД.ОСЕ

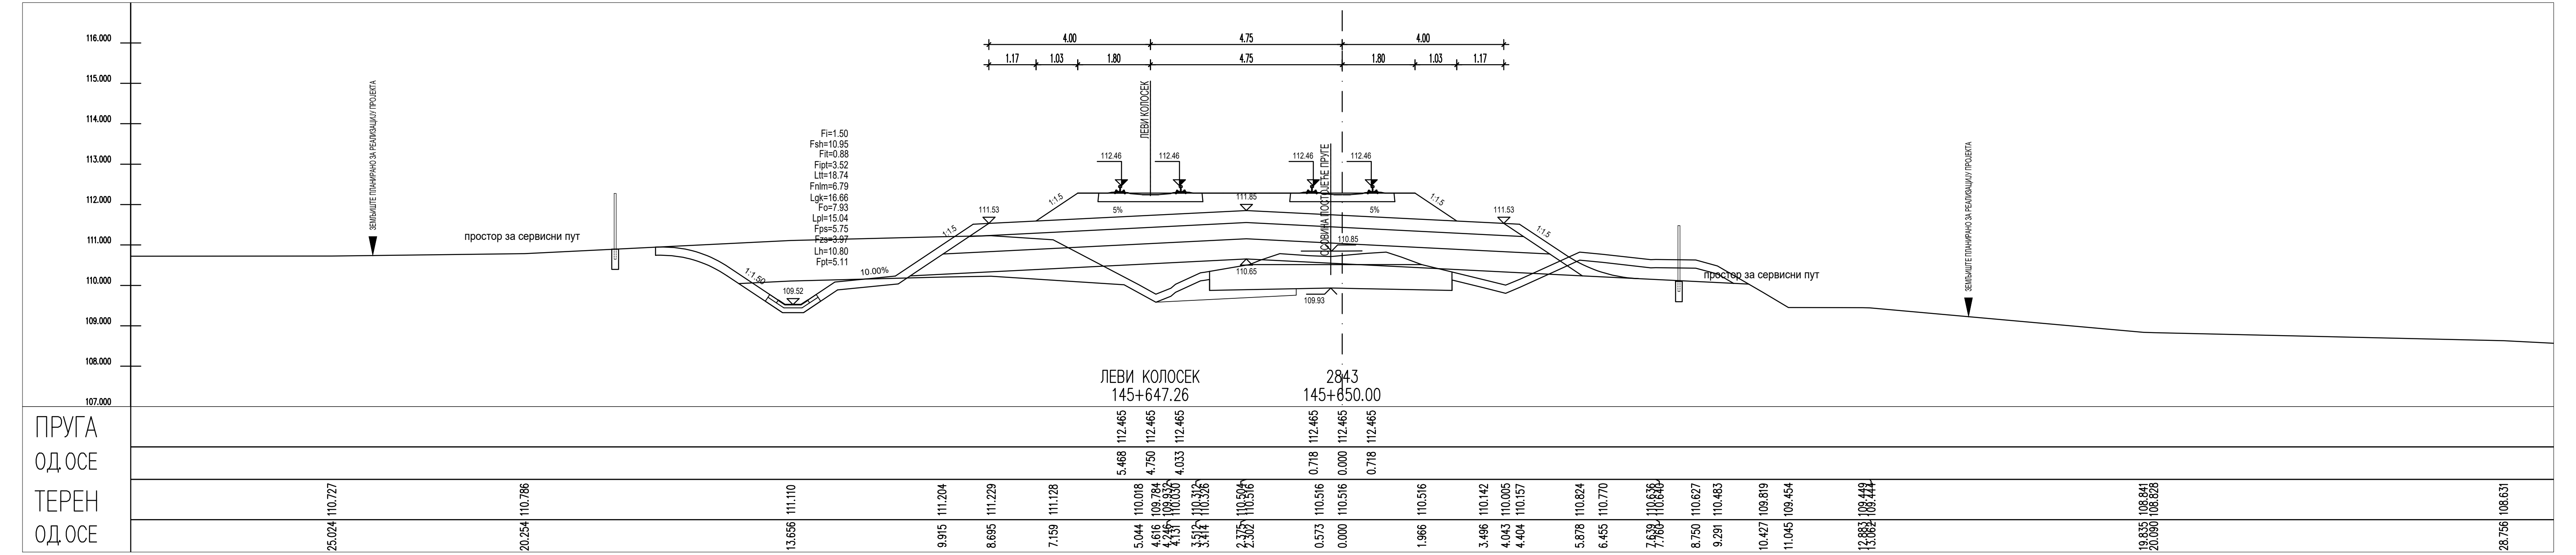
ЛЕВИ КОЛОСЕК
145+647.26
2843
145+650.00
ПРУГА
ОД.ОСЕ
ТЕРЕН
ОД.ОСЕ

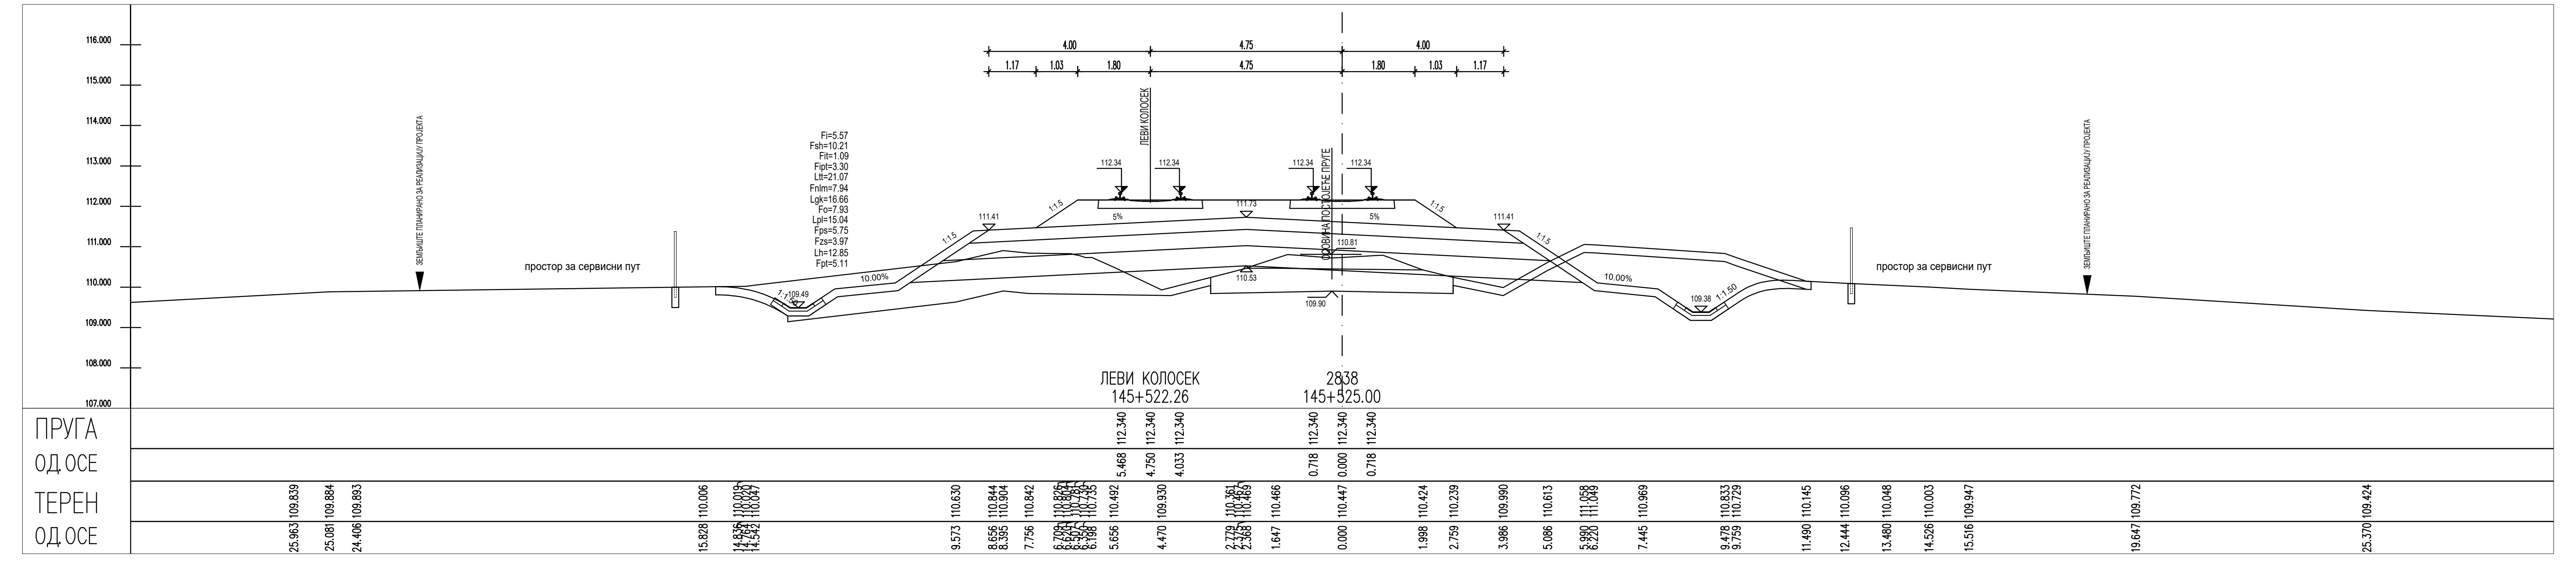
ЛЕВИ КОЛОСЕК
145+522.26
2838
145+525.00
ПРУГА
ОД.ОСЕ
ТЕРЕН
ОД.ОСЕ

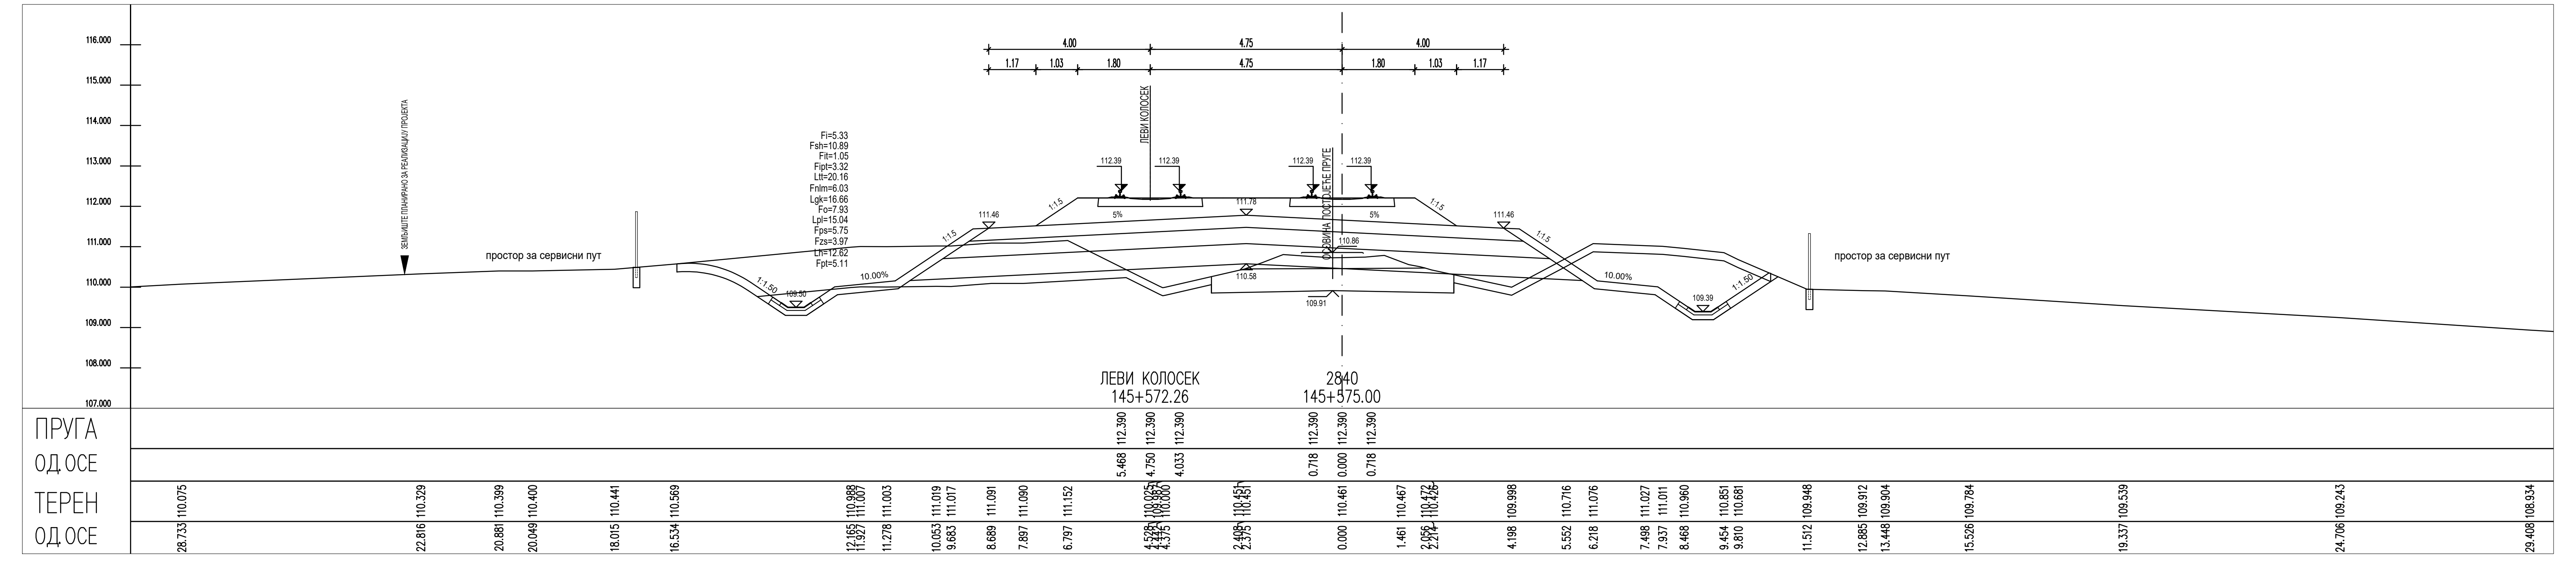
ЛЕВИ КОЛОСЕК
145+572.26
2840
145+575.00
ПРУГА
ОД.ОСЕ
ТЕРЕН
ОД.ОСЕ

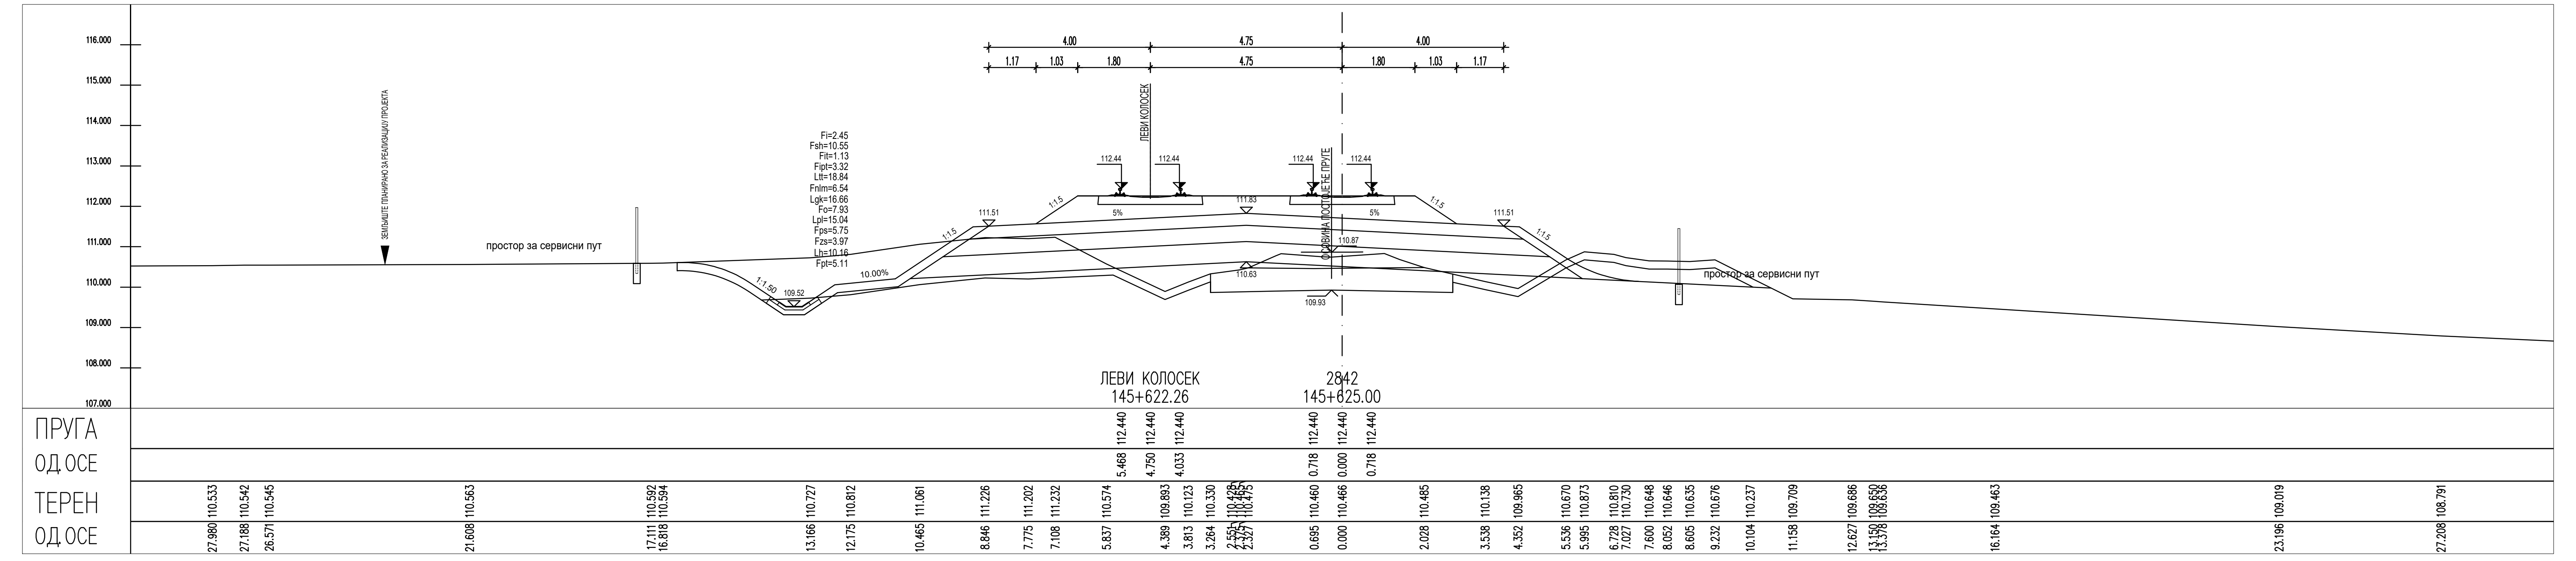
ЛЕВИ КОЛОСЕК
145+622.26
2842
145+625.00
ПРУГА
ОД.ОСЕ
ТЕРЕН
ОД.ОСЕ

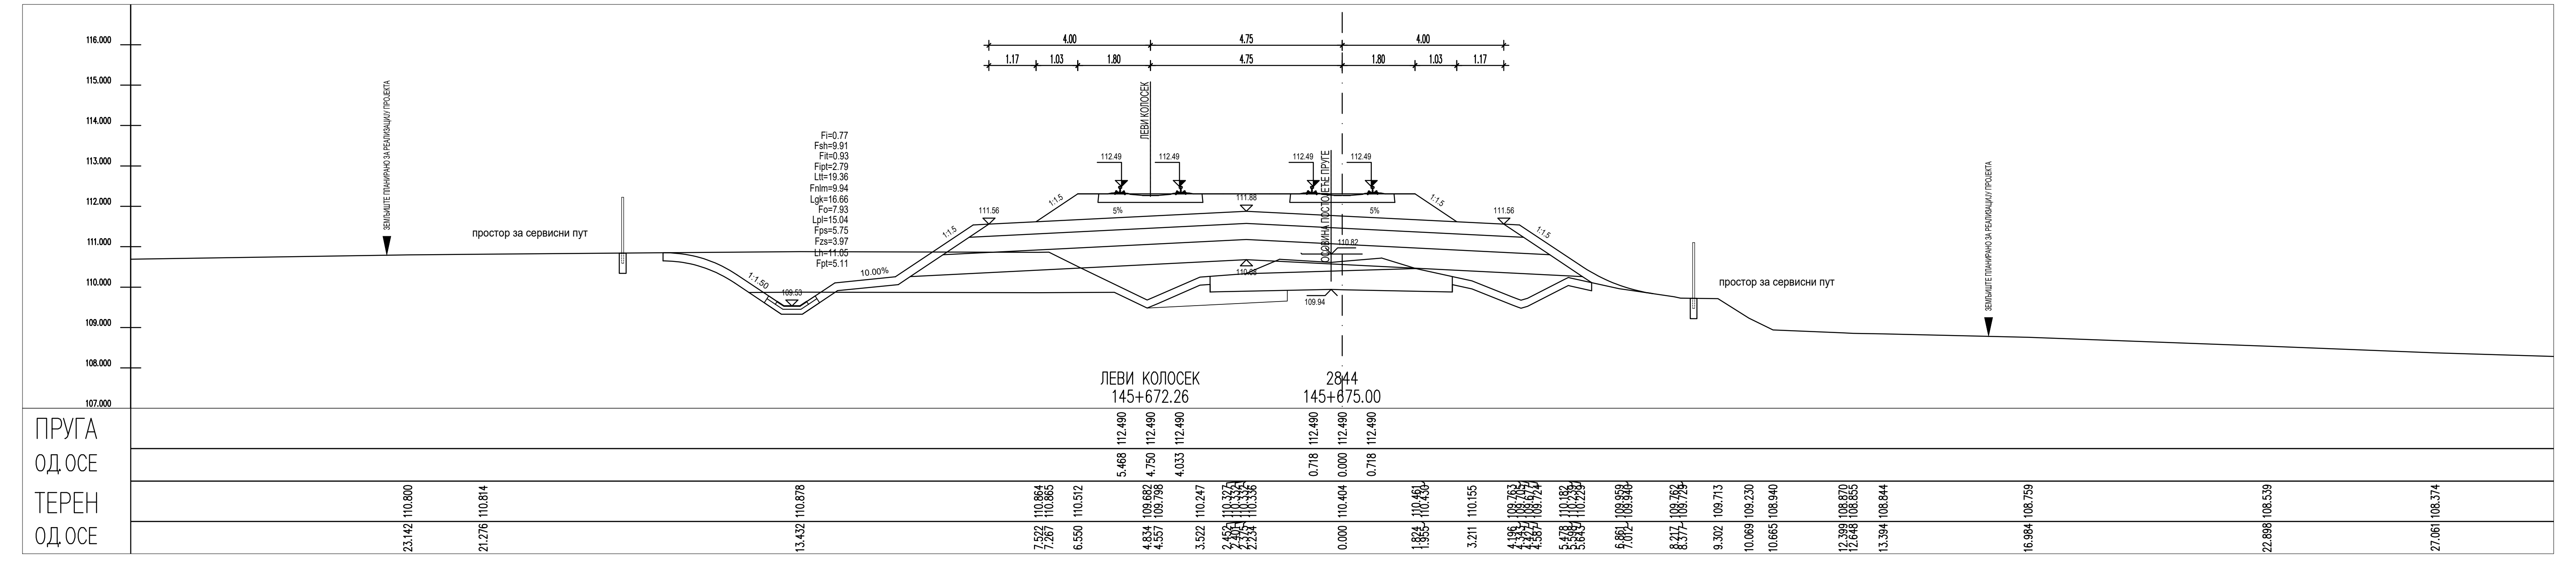
ЛЕВИ КОЛОСЕК
145+672.26
2844
145+675.00
ПРУГА
ОД.ОСЕ
ТЕРЕН
ОД.ОСЕ

ЛЕГЕНДА:

Fsh...	СКИДАЊЕ ХУМУСА
Fit...	ИСКОП ПОСТОЈЕЋЕГ ТУЦАНИКА
Fipt...	ИСКОП ПОСТОЈЕЋЕГ ТАМПОНА
Fi...	ИСКОП
Fis...	ИСКОП СТЕПЕНИЦА
Ltt...	ВАЉАЊЕ ТЕМЕЉНОГ ТЛА
Fnlm...	НАСИП ОД ЛОКАЛНОГ МАТЕРИЈАЛА
Fnnm...	НАСИП ОД НЕКОХЕРЕНТНОГ МАТЕРИЈАЛА
Lgk...	ГЕОТЕКСТИЛ/ГЕОМРЕЖА
Fo...	СЛОЈ ОЈАЧАЊА НАСИПА-ЗАМЕНЕ ТЛА
Lpl...	ВАЉАЊЕ ПЛАНУМА
Fps...	ПРЕЛАЗНИ СЛОЈ
Fzs...	ЗАШТИТНИ СЛОЈ
Lh...	ХУМУЗИРАЊЕ
Fpt...	ПРОЈЕКТОВАНИ ТУЦАНИК
Fid...	ИСКОП ДРЕНАЖЕ

Број	Датум	Опис
03		
02		
01		

Ревизиони блок:

САОБРАЋАЈНИ ИНСТИТУТ ЦИП, д.о.о.

Немањина 6; 11000 Београд; Србија
Тел: 011/3618-134; Факс: 011/3618-324; web site: www.sicip.co.rs

Организациона јединица:САОБРАЋАЈНИЦЕ

Одговорни пројектант:
Јелена Гавран, дипл.грађ.инж. Јелена Гавран
лиценца број: 430И0108919

Сарадници:
Ивана Вуковић, дипл.грађ.инж. И Вуковић
Никола Седларевић, маст.инж.грађ.

Унутрашња контрола:
Александра Лалић, дипл.грађ.инж.

Главни пројектант:
др Љиљана Милић Марковић, дипл.грађ.инж.

Руководилац организационе јединице:
мр Новица Стевановић, дипл.грађ.инж.

Инвеститор пројекта:
" ИНФРАСТРУКТУРА ЖЕЛЕЗНИЦЕ СРБИЈЕ " А.Д.
Немањина 6/IV, Београд

Наручилац пројекта:
Joint Venture of
China Railway International Corporation Ltd. (CRIC)
No.10 Fuxing Road,Haidian District,Beijing
P.R China, 100844

China Communication Construction Company Ltd. (CCCC)
No.85 Deshengmenwai Street,Xicheng District,Beijing
P.R China, 100088

Објекат:
ПРУГА БЕОГРАД - СУБОТИЦА - ДРЖАВНА ГРАНИЦА (КЕЛЕБИЈА)
ДЕОНИЦА НОВИ САД - СУБОТИЦА - ДРЖАВНА ГРАНИЦА (КЕЛЕБИЈА)

Део пројекта:
ПРОЈЕКАТ ТРАСЕ ПРУГЕ И СТАНИЦА - ДОЊИ И ГОРЊИ СТРОЈ

2/2.4.5.2 ПРОЈЕКАТ ТРАСЕ ПРУГЕ И СТАНИЦА - ДОЊИ И ГОРЊИ СТРОЈ
ОТВОРЕНА ПРУГА БАЧКА ТОПОЛА - ЖЕДНИК

Цртеж: **ПОПРЕЧНИ ПРОФИЛИ**
Размера: 1:100

Врста тех. док.:	датум:	Цртеж бр.
ПЗИ	**01.2022.**	2020-250-САО-2/2.4.5.2.7.7

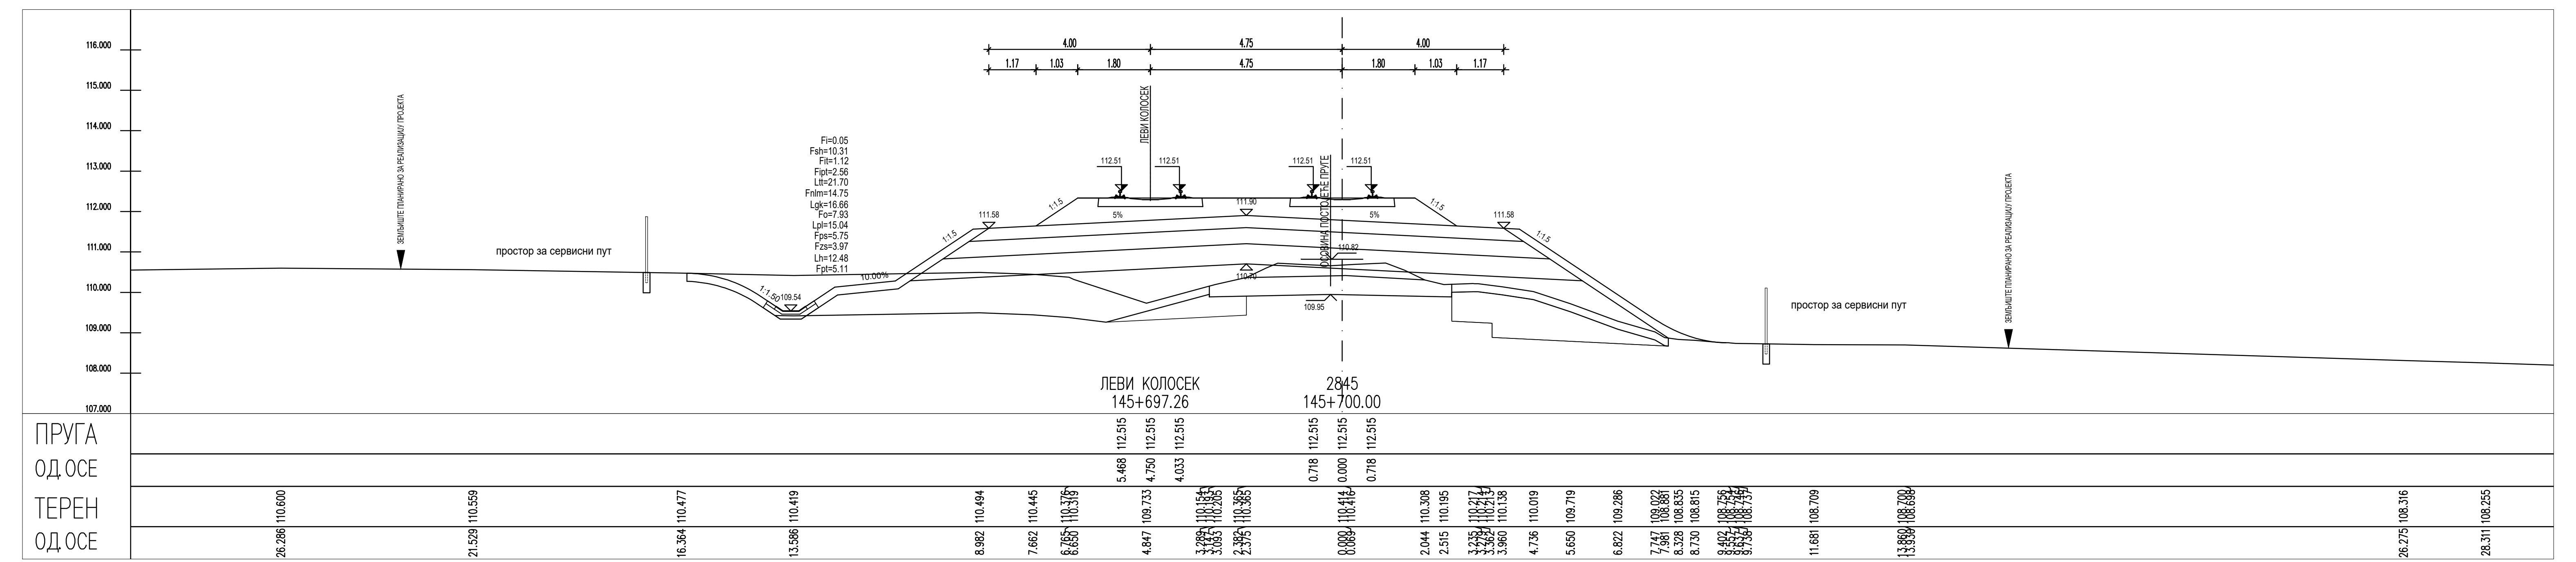
ЛЕВИ КОЛОСЕК
145+697.26
2845
145+700.00
109.95
ПРУГА
ОД.ОСЕ
ТЕРЕН
ОД.ОСЕ
112.515
5.468
4.750
4.033
0.718
0.000

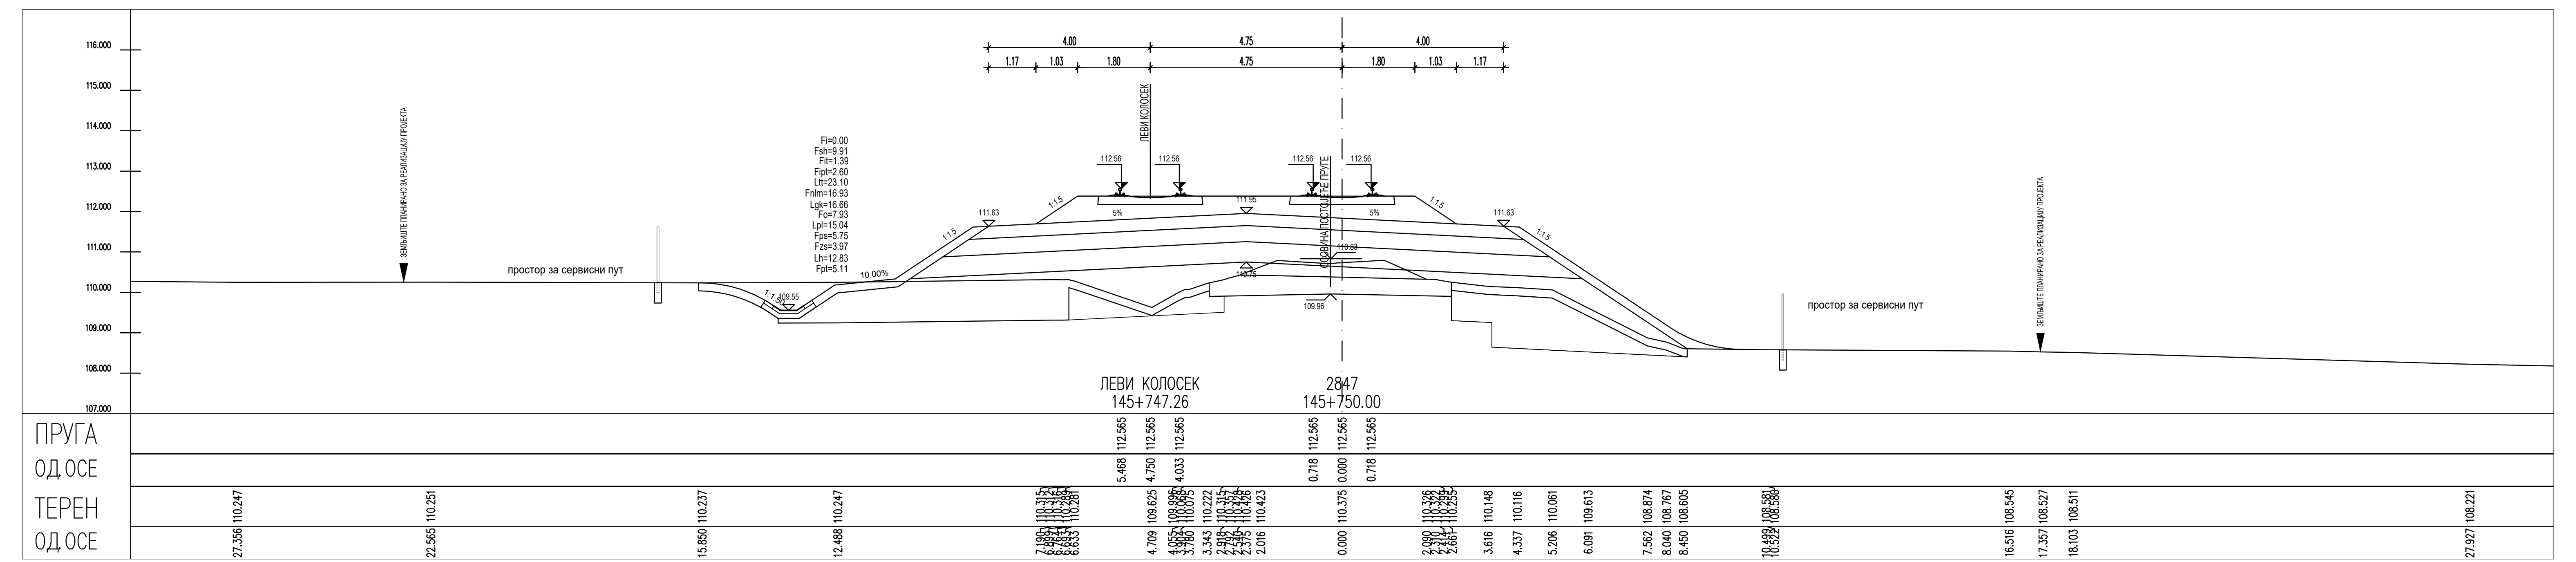
ЛЕВИ КОЛОСЕК
145+747.26
2847
145+750.00
109.96
ПРУГА
ОД.ОСЕ
ТЕРЕН
ОД.ОСЕ
112.565
5.468
4.750
4.033
0.718
0.000

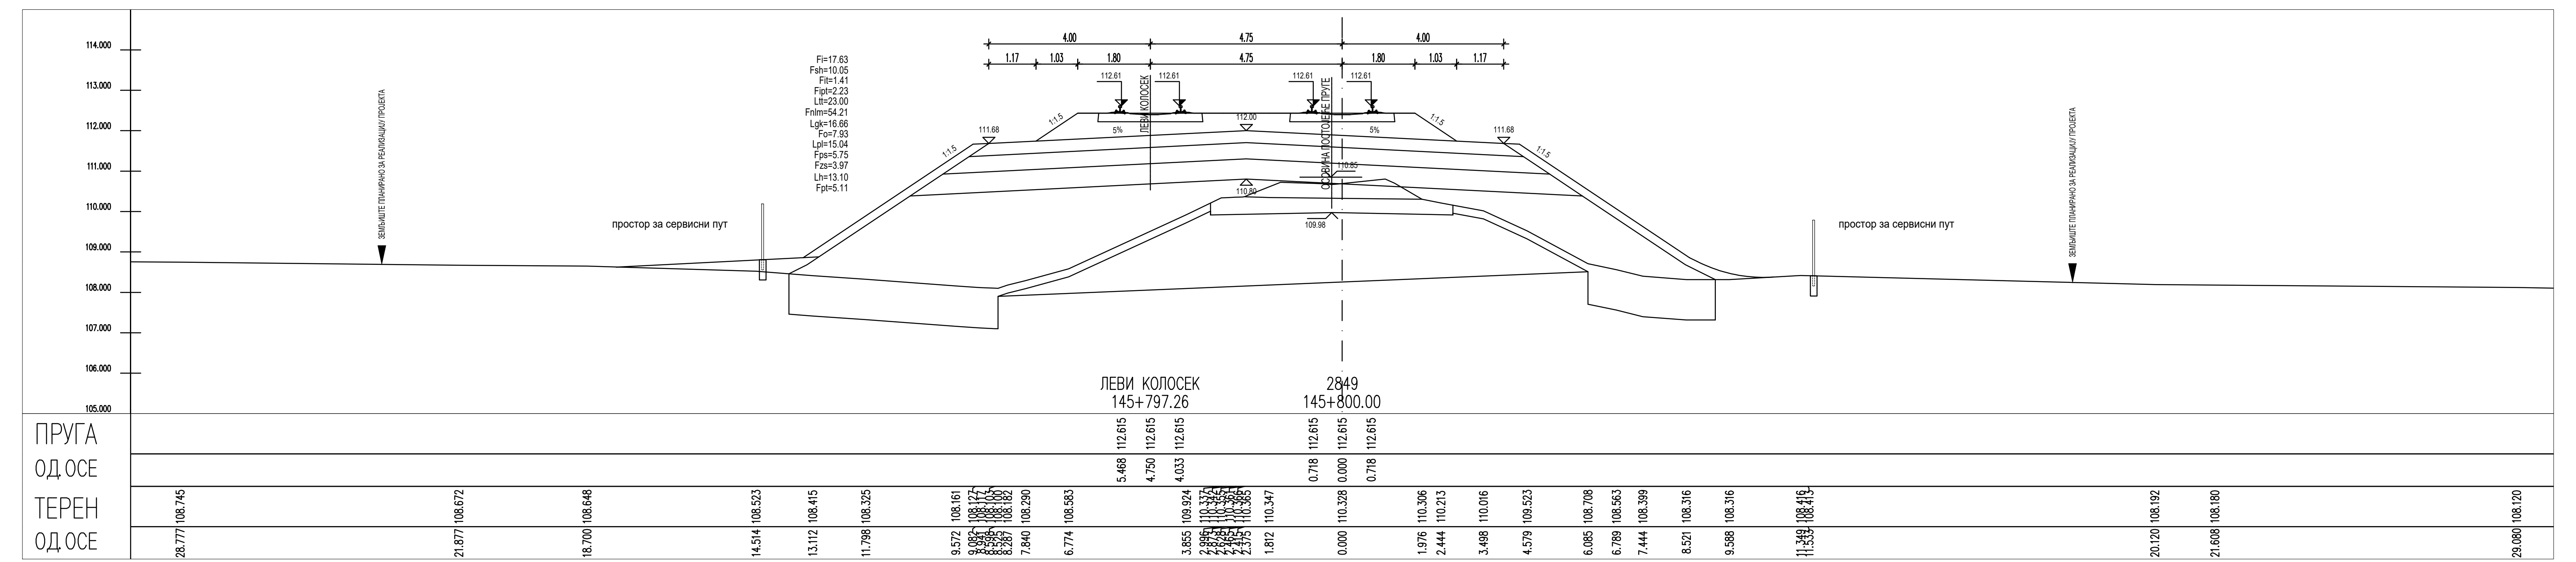
ЛЕВИ КОЛОСЕК
145+797.26
2849
145+800.00
ПРУГА
ОД.ОСЕ
ТЕРЕН
ОД.ОСЕ
112.615
5.468
4.750
4.033
0.718
0.000

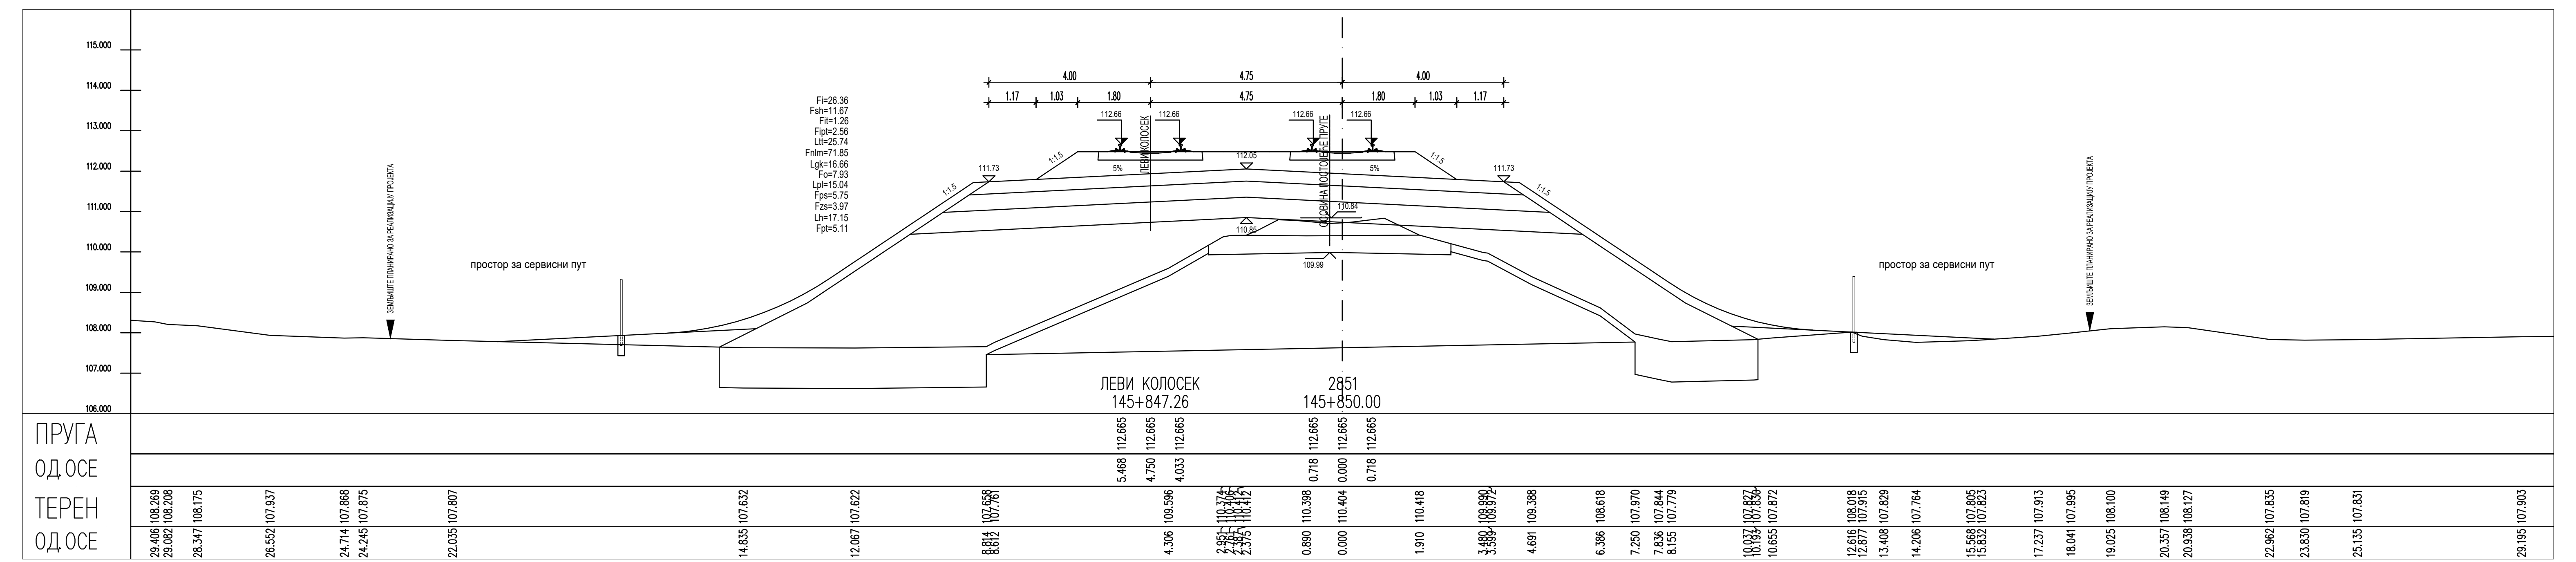
ЛЕВИ КОЛОСЕК
145+847.26
2851
145+850.00
ПРУГА
ОД.ОСЕ
ТЕРЕН
ОД.ОСЕ
112.665
5.468
4.750
4.033
0.718
0.000

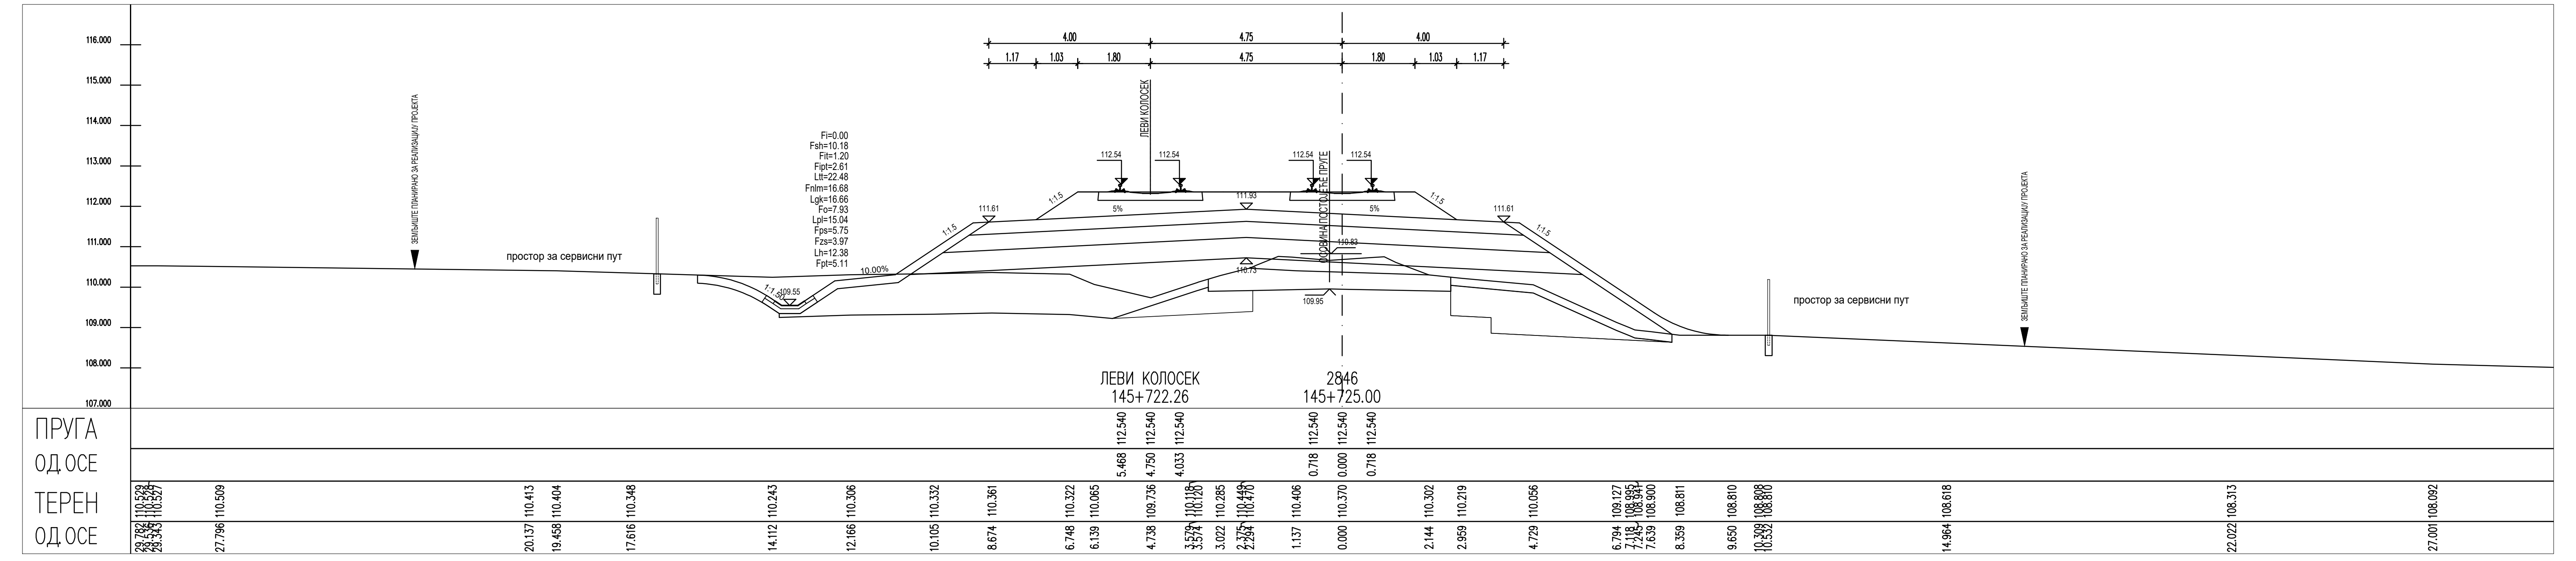
ЛЕВИ КОЛОСЕК
145+722.26
2846
145+725.00
109.95
ПРУГА
ОД.ОСЕ
ТЕРЕН
ОД.ОСЕ
112.540
5.468
4.750
4.033
0.718
0.000

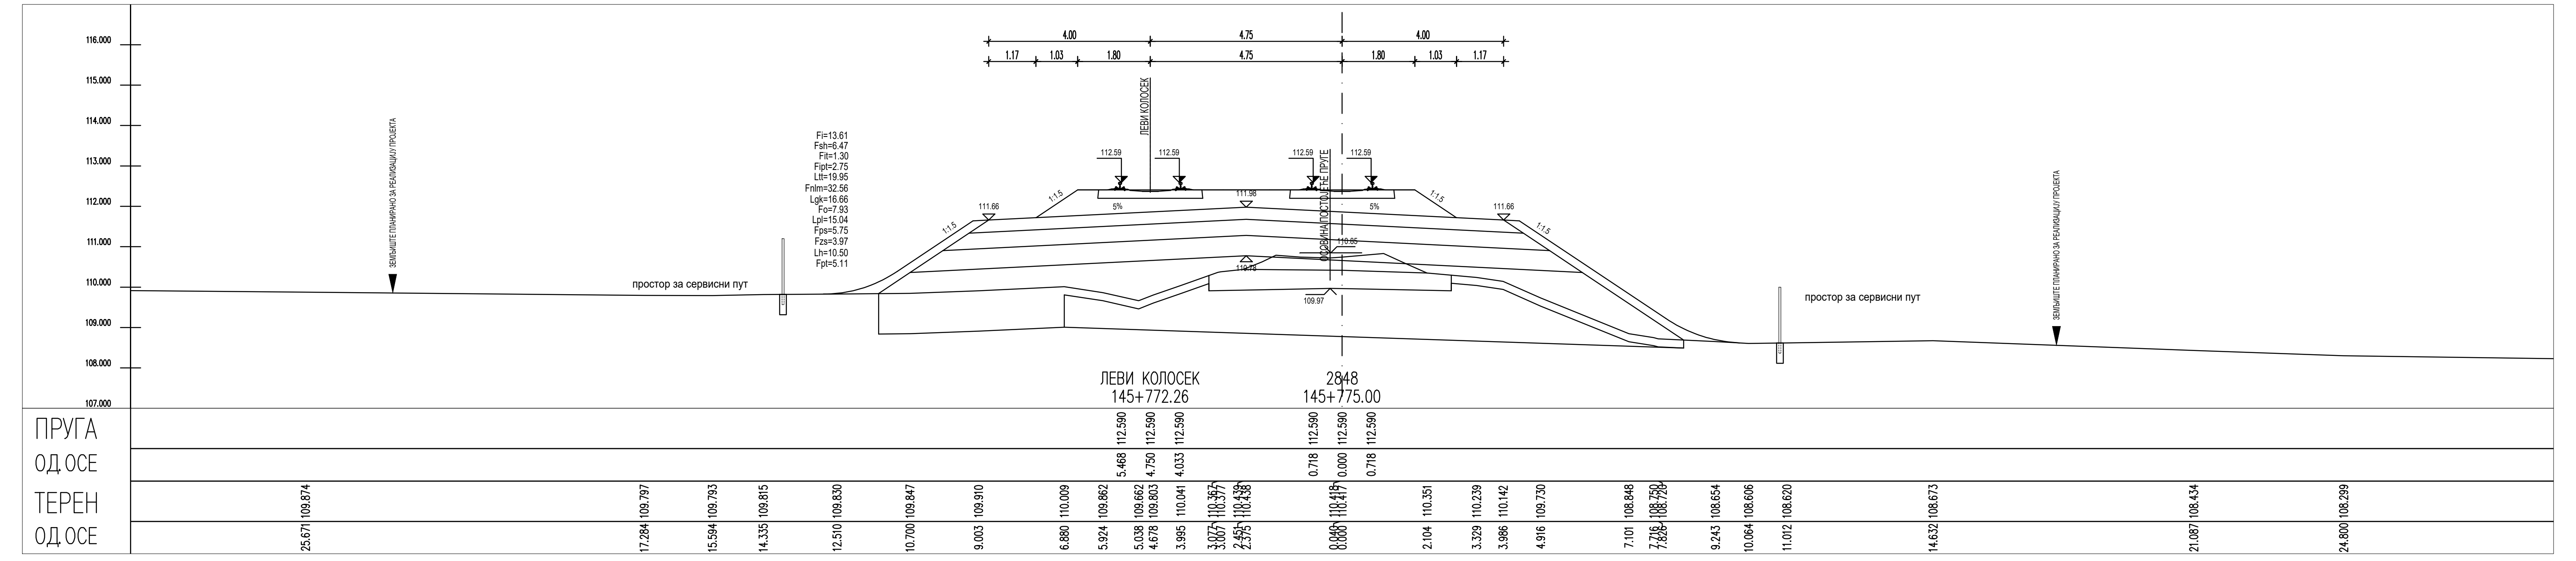
ЛЕВИ КОЛОСЕК
145+772.26
2848
145+775.00
109.97
ПРУГА
ОД.ОСЕ
ТЕРЕН
ОД.ОСЕ
112.590
5.468
4.750
4.033
0.718
0.000

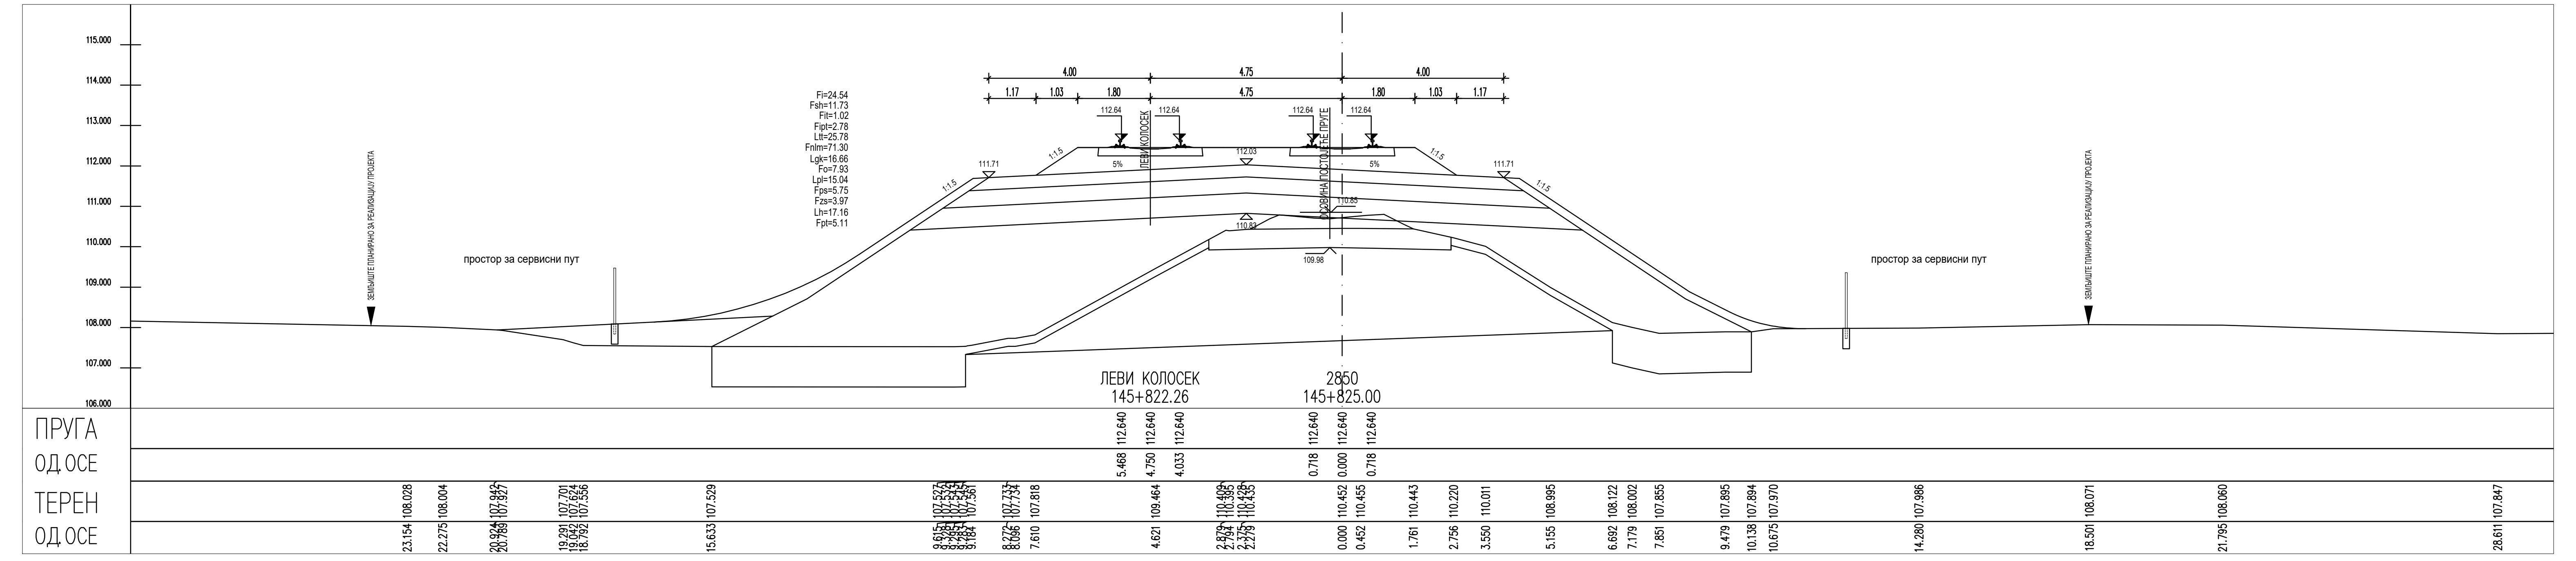
ЛЕВИ КОЛОСЕК
145+822.26
2850
145+825.00
ПРУГА
ОД.ОСЕ
ТЕРЕН
ОД.ОСЕ
112.640
5.468
4.750
4.033
0.718
0.000

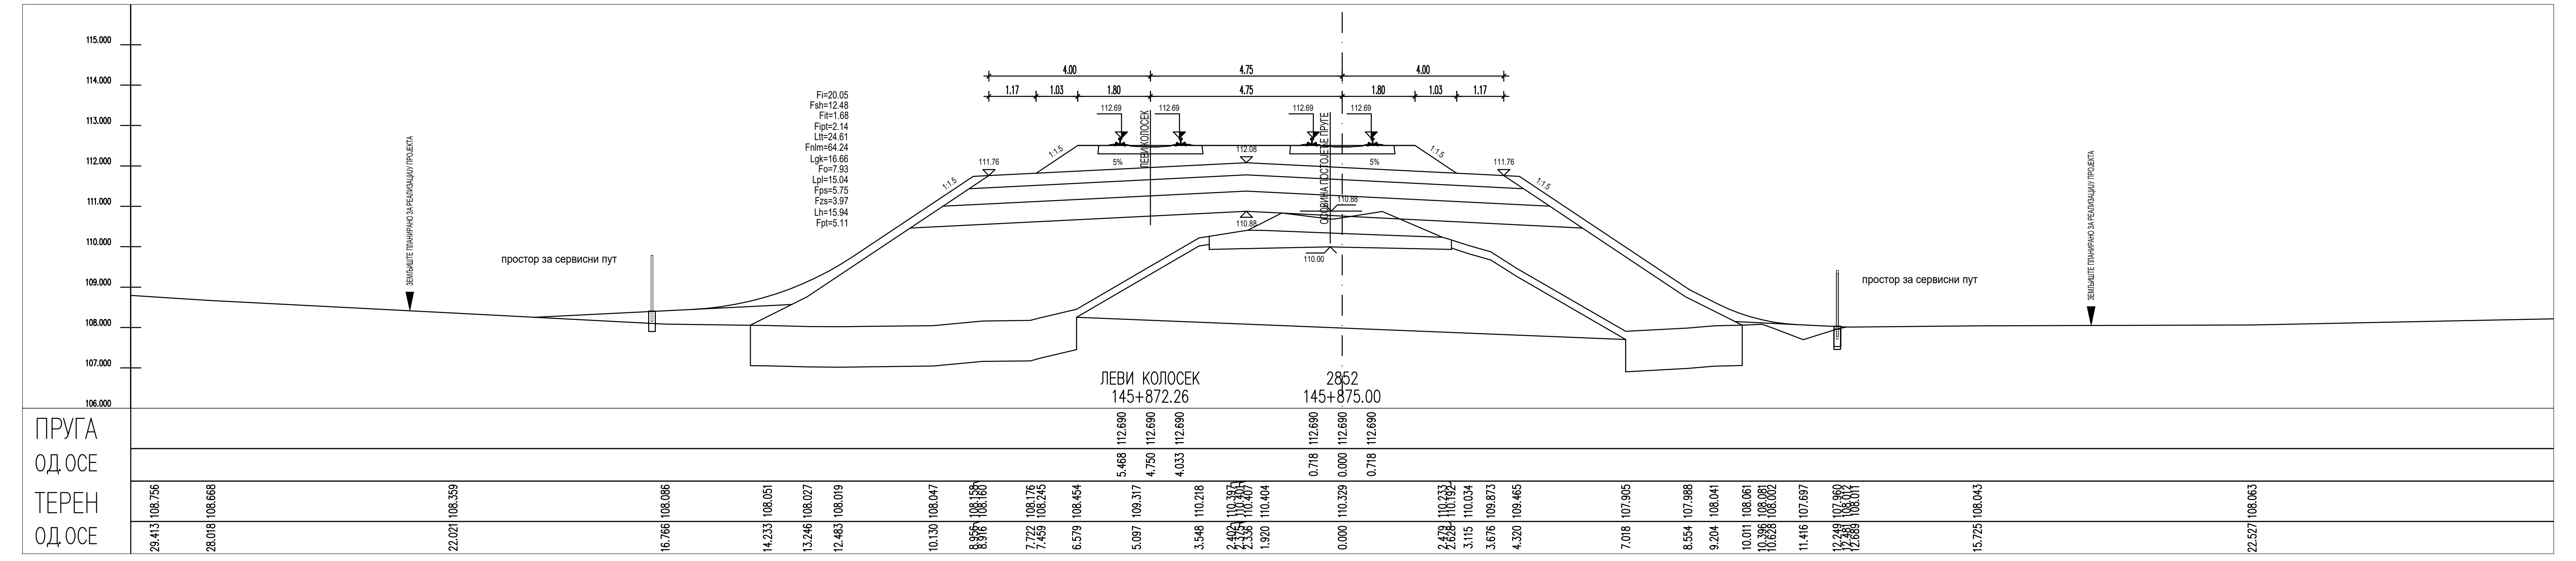
ЛЕВИ КОЛОСЕК
145+872.26
2852
145+875.00
ПРУГА
ОД.ОСЕ
ТЕРЕН
ОД.ОСЕ
112.690
5.468
4.750
4.033
0.718
0.000

ЛЕГЕНДА:

Fsh...	СКИДАЊЕ ХУМУСА
Fit...	ИСКОП ПОСТОЈЕЋЕГ ТУЦАНИКА
Fipt...	ИСКОП ПОСТОЈЕЋЕГ ТАМПОНА
Fi...	ИСКОП
Fis...	ИСКОП СТЕПЕНИЦА
Ltt...	ВАЉАЊЕ ТЕМЕЉНОГ ТЛА
Fnlm...	НАСИП ОД ЛОКАЛНОГ МАТЕРИЈАЛА
Fnnm...	НАСИП ОД НЕКОХЕРЕНТНОГ МАТЕРИЈАЛА
Lgk...	ГЕОТЕКСТИЛ/ГЕОМРЕЖА
Fo...	СЛОЈ ОЈАЧАЊА НАСИПА-ЗАМЕНЕ ТЛА
Lpl...	ВАЉАЊЕ ПЛАНУМА
Fps...	ПРЕЛАЗНИ СЛОЈ
Fzs...	ЗАШТИТНИ СЛОЈ
Lh...	ХУМУЗИРАЊЕ
Fpt...	ПРОЈЕКТОВАНИ ТУЦАНИК
Fid...	ИСКОП ДРЕНАЖЕ

Број	Датум	Опис
03		
02		
01		

Ревизиони блок:

SAOBRAĆAJNI INSTITUT CIP
САОБРАЋАЈНИ ИНСТИТУТ ЦИП, д.о.о.
Немањина 6; 11000 Београд; Србија
Тел: 011/3618-134; Факс: 011/3618-324; web site: www.sicip.co.rs

Организациона јединица:САОБРАЋАЈНИЦЕ

Одговорни пројектант:
Јелена Гавран, дипл.грађ.инж.
лиценца број: 430И0108919
Јелена Гавран

Сарадници:
Ивана Вуковић, дипл.грађ.инж.
И.Вуковић
Никола Седларевић, маст.инж.грађ.

Унутрашња контрола:
Александра Лалић, дипл.грађ.инж.

Главни пројектант:
др Љиљана Милић Марковић, дипл.грађ.инж.

Руководилац организационе јединице:
мр Новица Стевановић, дипл.грађ.инж.

Инвеститор пројекта:
" ИНФРАСТРУКТУРА ЖЕЛЕЗНИЦЕ СРБИЈЕ " А.Д.
Инфраструктура железнице Србије а.д.
Немањина 6/IV, Београд

Наручилац пројекта:
中国铁路国际有限公司
CHINA RAILWAY International Co., Ltd.
CHINA COMMUNICATIONS CONSTRUCTION COMPANY LIMITED
Joint Venture of
China Railway International Corporation Ltd. (CRIC)
No.10 Fuxing Road,Haidian District,Beijing
P.R China, 100844
China Communication Construction Company Ltd. (CCCC)
No.85 Deshengmenwai Street,Xicheng District,Beijing
P.R China, 100088

Објекат:
ПРУГА БЕОГРАД - СУБОТИЦА - ДРЖАВНА ГРАНИЦА (КЕЛЕБИЈА)
ДЕОНИЦА НОВИ САД - СУБОТИЦА - ДРЖАВНА ГРАНИЦА (КЕЛЕБИЈА)

Део пројекта:
ПРОЈЕКАТ ТРАСЕ ПРУГЕ И СТАНИЦА - ДОЊИ И ГОРЊИ СТРОЈ

2/2.4.5.2 ПРОЈЕКАТ ТРАСЕ ПРУГЕ И СТАНИЦА - ДОЊИ И ГОРЊИ СТРОЈ
ОТВОРЕНА ПРУГА БАЧКА ТОПОЛА - ЖЕДНИК

Цртеж:
ПОПРЕЧНИ ПРОФИЛИ

Размера:
1:100

Врста тех. док.:	датум:	Цртеж бр.
ПЗИ	**01.2022.**	2020-250-САО-2/2.4.5.2.7.8

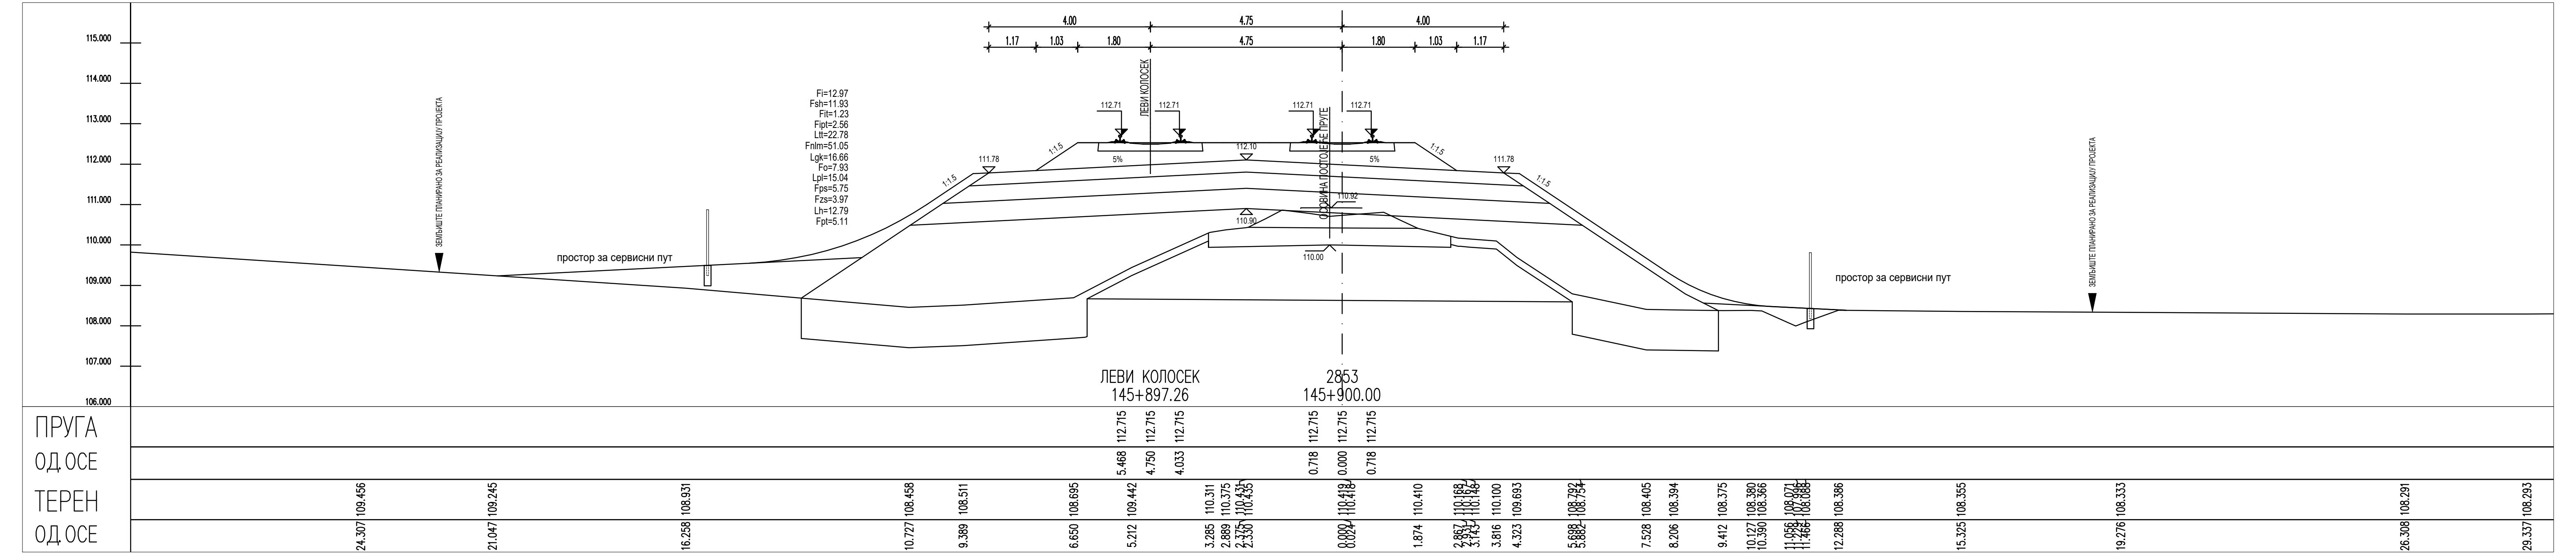
ЛЕВИ КОЛОСЕК
145+897.26
2853
145+900.00
ПРУГА
ОД.ОСЕ
ТЕРЕН
ОД.ОСЕ
4.00
4.75
4.00

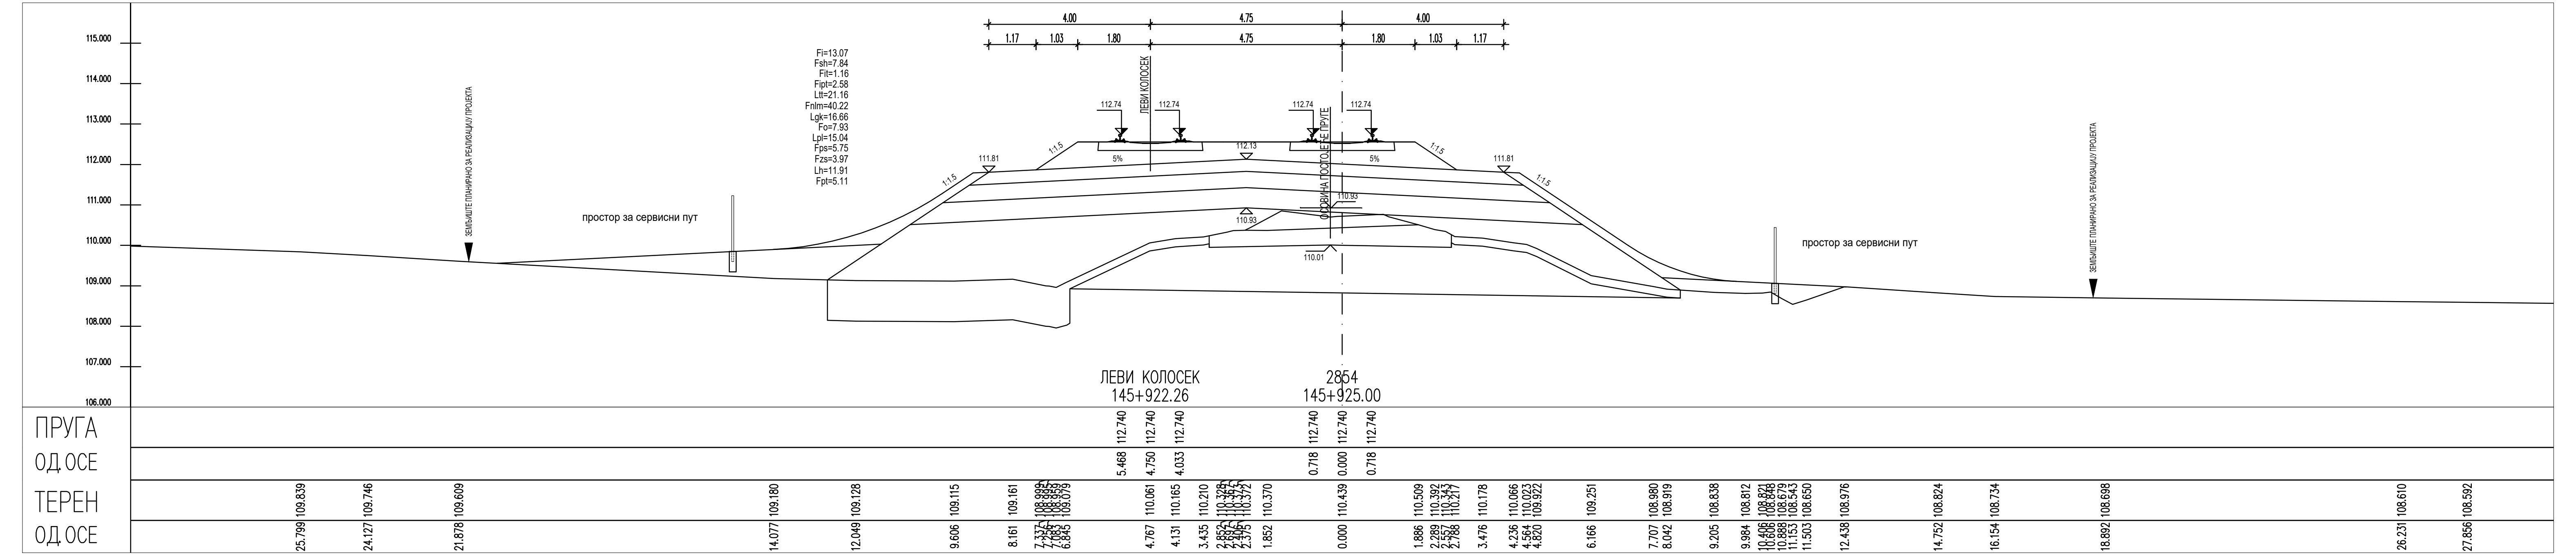
ЛЕВИ КОЛОСЕК
145+922.26
2854
145+925.00
ПРУГА
ОД.ОСЕ
ТЕРЕН
ОД.ОСЕ

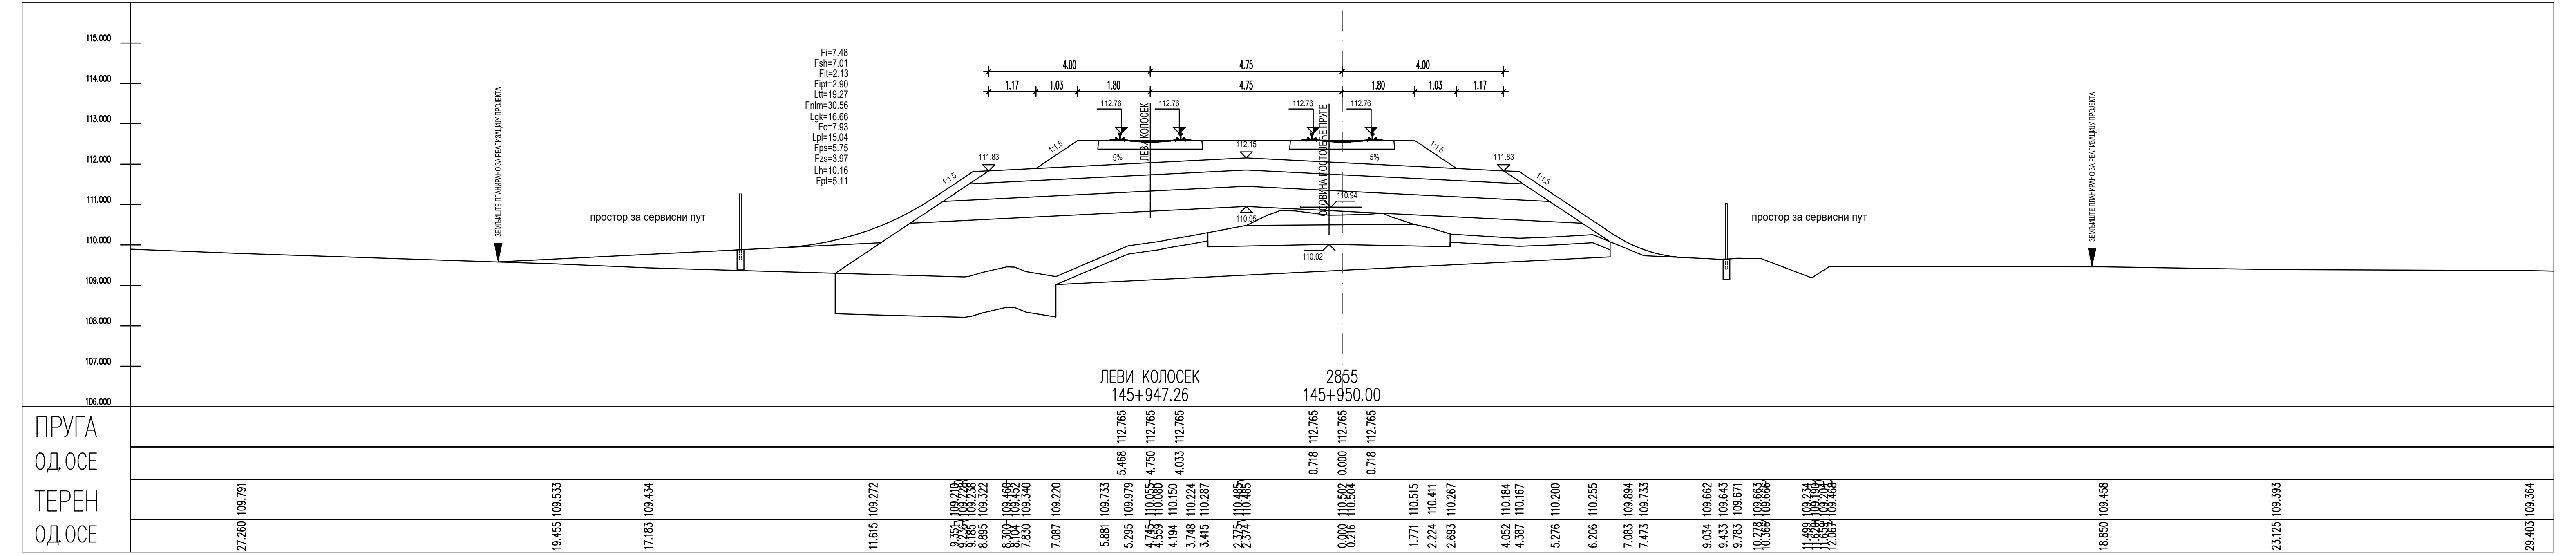
ЛЕВИ КОЛОСЕК
145+947.26
2855
145+950.00
ПРУГА
ОД.ОСЕ
ТЕРЕН
ОД.ОСЕ
4.00
4.75
4.00

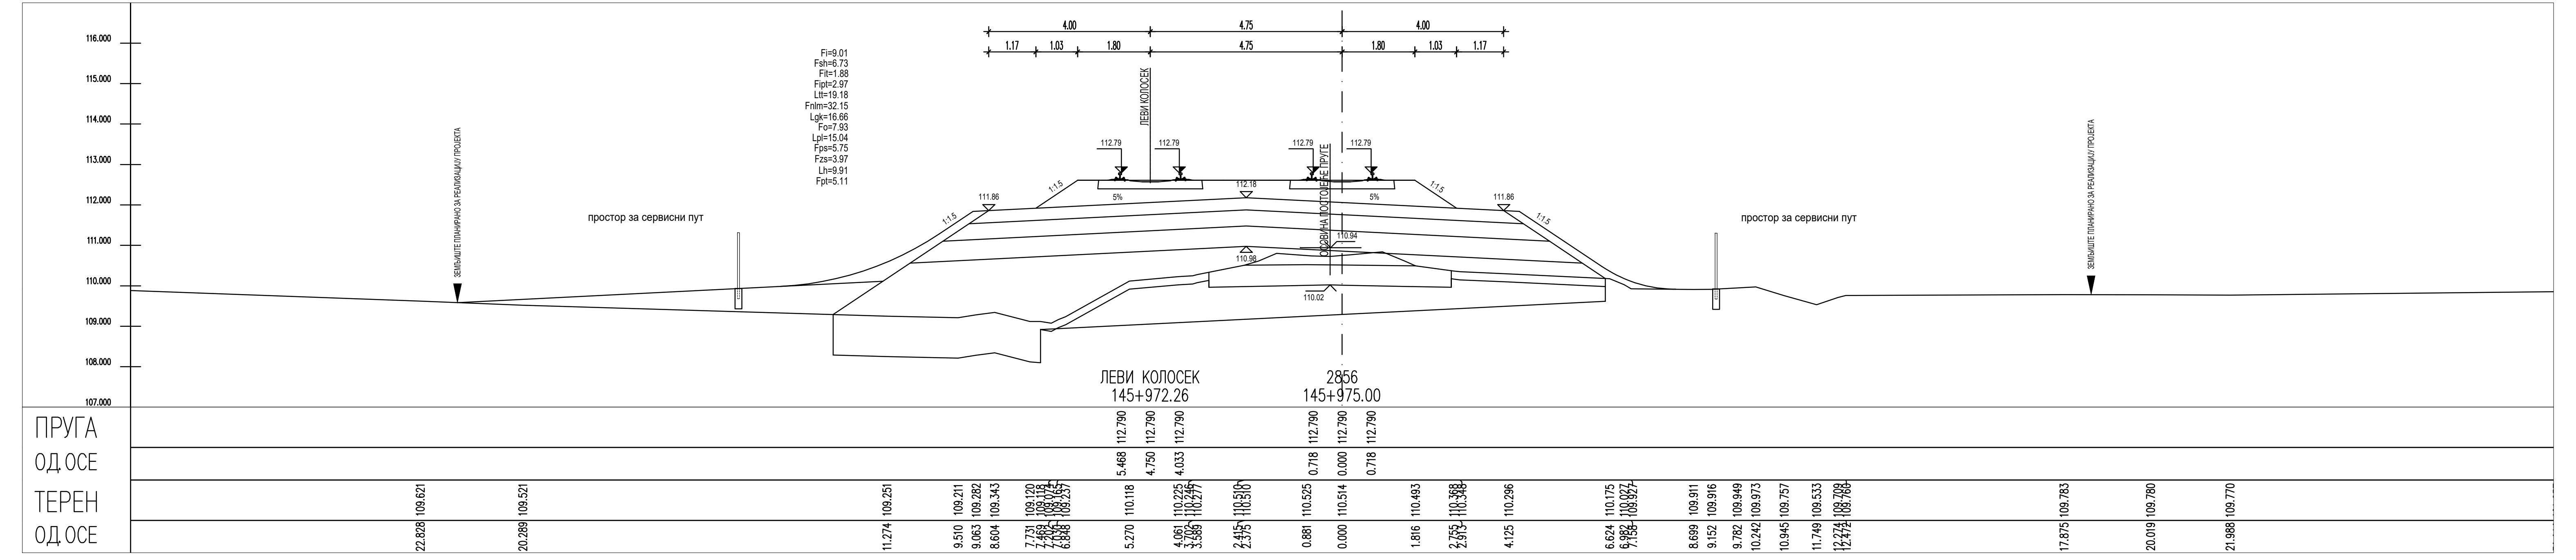
ЛЕВИ КОЛОСЕК
145+972.26
2856
145+975.00
ПРУГА
ОД.ОСЕ
ТЕРЕН
ОД.ОСЕ

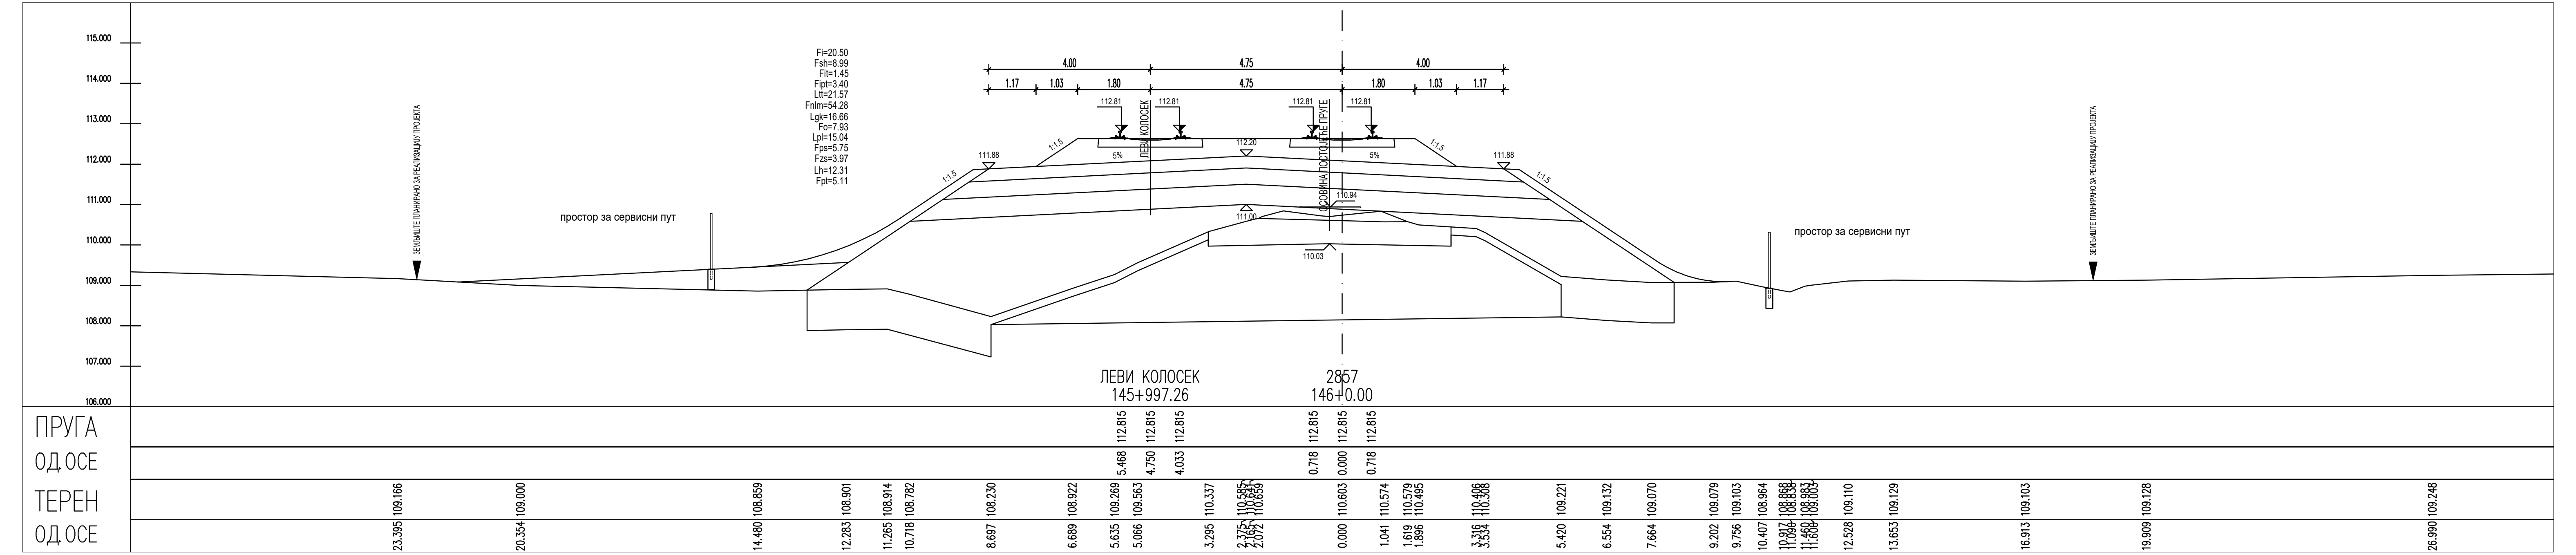
ЛЕВИ КОЛОСЕК
145+997.26
2857
146+0.00
ПРУГА
ОД.ОСЕ
ТЕРЕН
ОД.ОСЕ

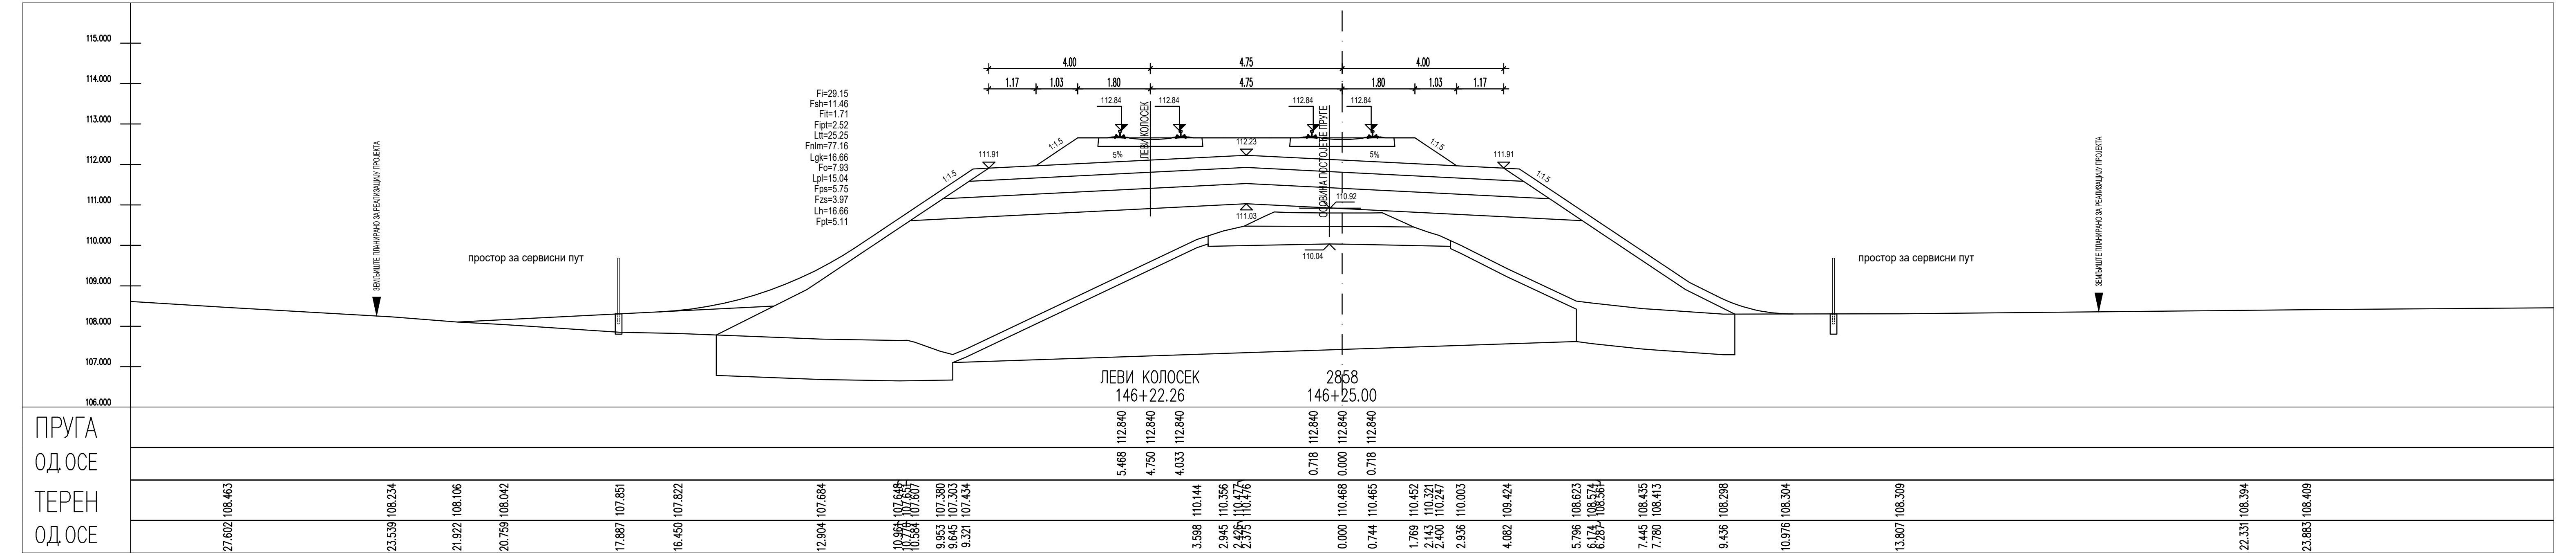
ЛЕВИ КОЛОСЕК
146+22.26
2858
146+25.00
ПРУГА
ОД.ОСЕ
ТЕРЕН
ОД.ОСЕ

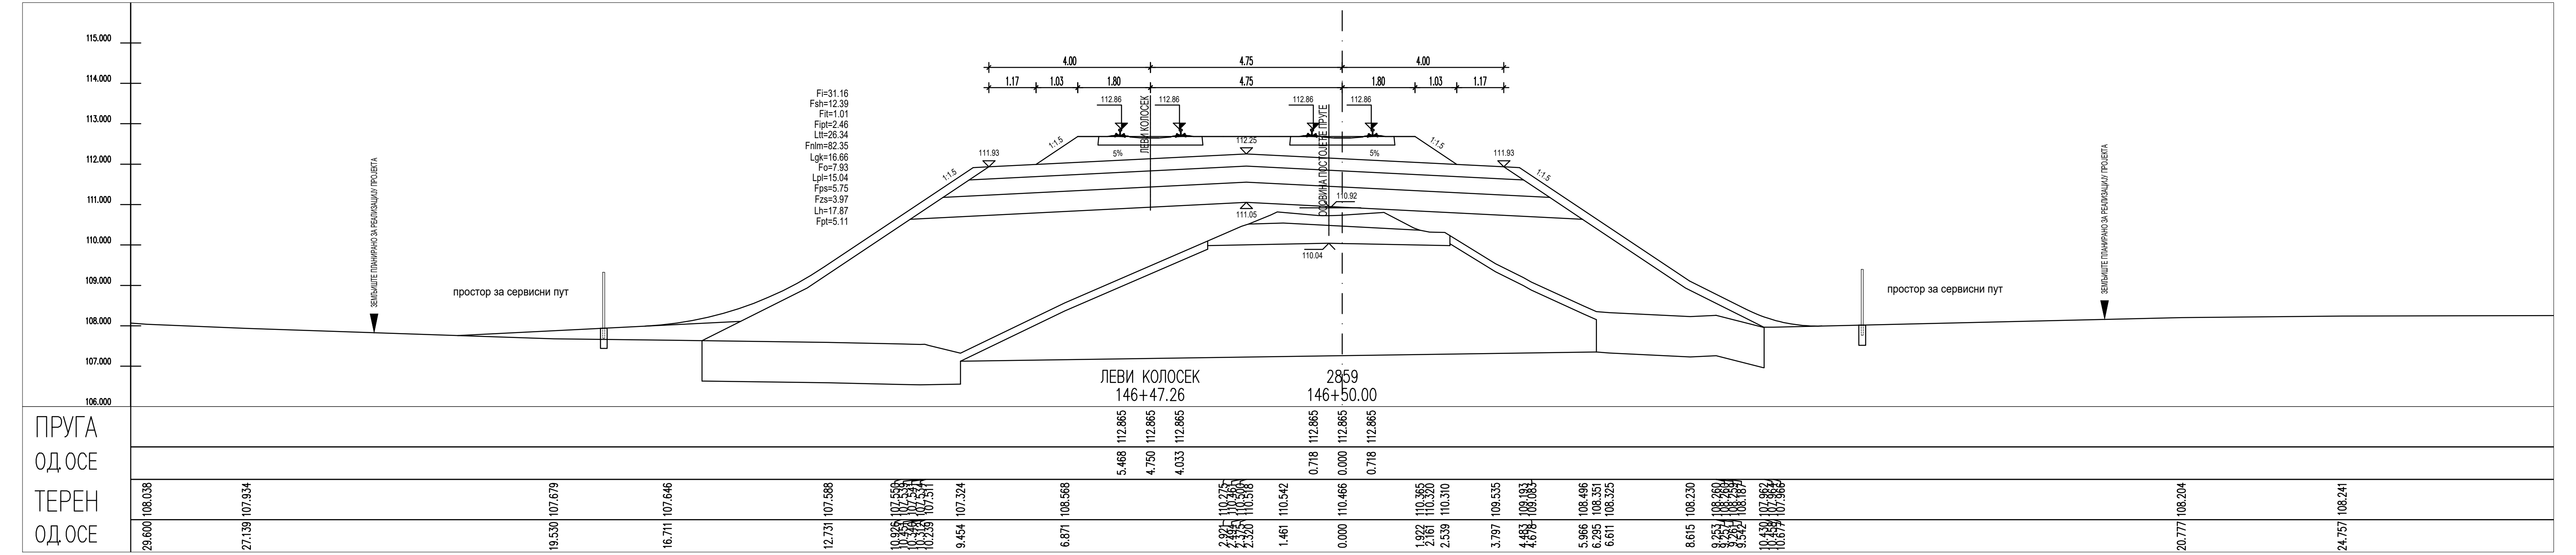
ЛЕВИ КОЛОСЕК
146+47.26
2859
146+50.00
ПРУГА
ОД.ОСЕ
ТЕРЕН
ОД.ОСЕ

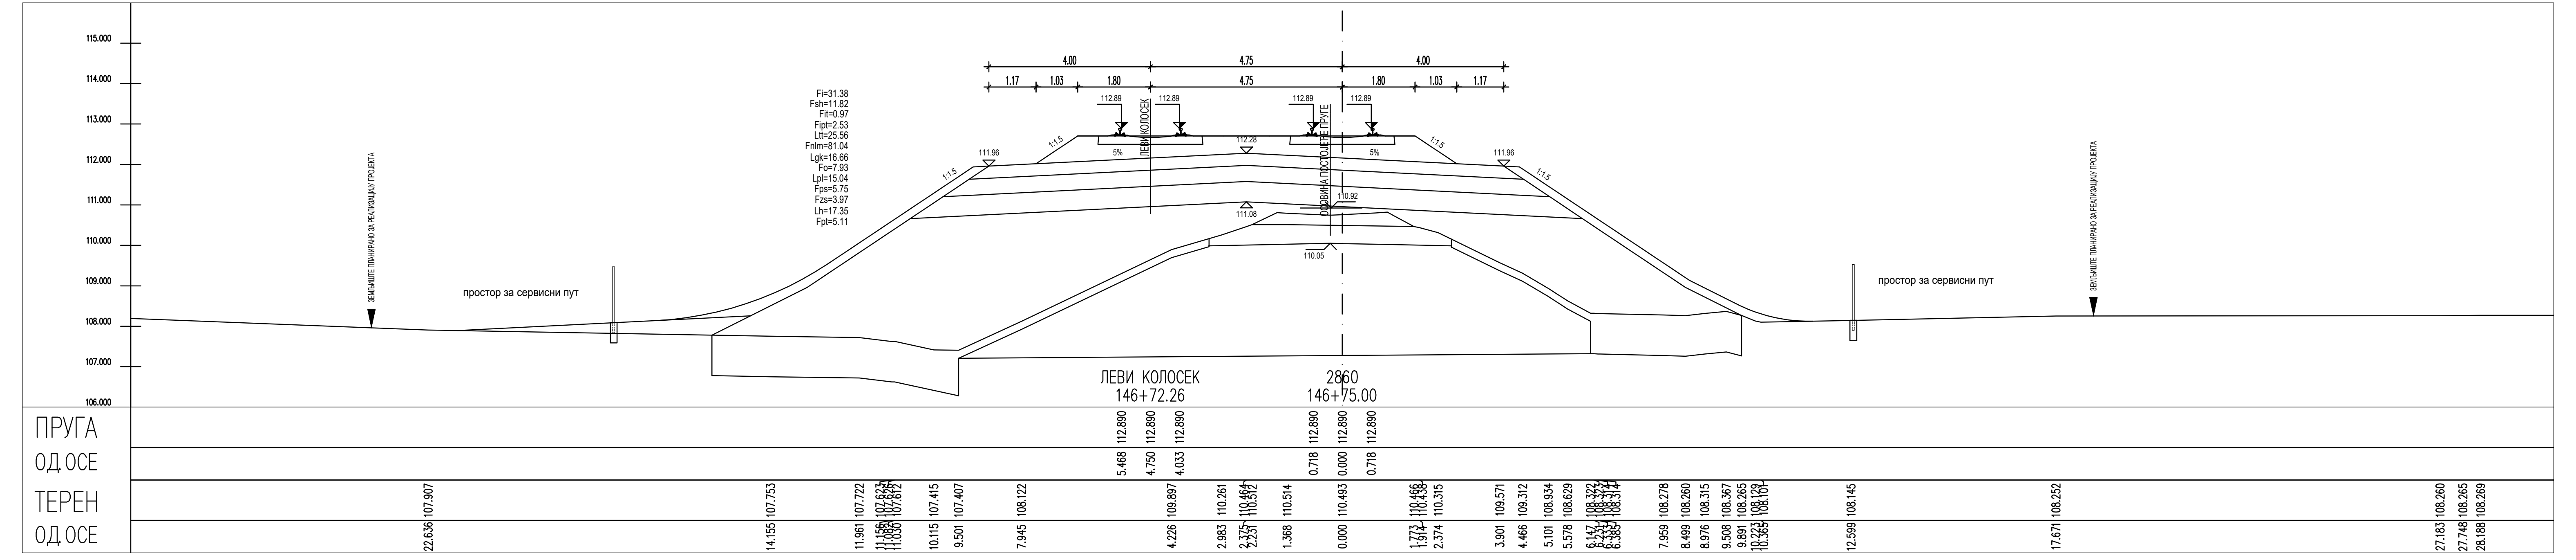
ЛЕВИ КОЛОСЕК
146+72.26
2860
146+75.00
ПРУГА
ОД.ОСЕ
ТЕРЕН
ОД.ОСЕ

ЛЕГЕНДА:

Fsh...	СКИДАЊЕ ХУМУСА
Fit...	ИСКОП ПОСТОЈЕЋЕГ ТУЦАНИКА
Fipt...	ИСКОП ПОСТОЈЕЋЕГ ТАМПОНА
Fi...	ИСКОП
Fis...	ИСКОП СТЕПЕНИЦА
Ltt...	ВАЉАЊЕ ТЕМЕЉНОГ ТЛА
Fnlm...	НАСИП ОД ЛОКАЛНОГ МАТЕРИЈАЛА
Fnnm...	НАСИП ОД НЕКОХЕРЕНТНОГ МАТЕРИЈАЛА
Lgk...	ГЕОТЕКСТИЛ/ГЕОМРЕЖА
Fo...	СЛОЈ ОЈАЧАЊА НАСИПА-ЗАМЕНЕ ТЛА
Lpl...	ВАЉАЊЕ ПЛАНУМА
Fps...	ПРЕЛАЗНИ СЛОЈ
Fzs...	ЗАШТИТНИ СЛОЈ
Lh...	ХУМУЗИРАЊЕ
Fpt...	ПРОЈЕКТОВАНИ ТУЦАНИК
Fid...	ИСКОП ДРЕНАЖЕ

Број	Датум	Опис
03		
02		
01		

Ревизиони блок:

САОБРАЋАЈНИ ИНСТИТУТ ЦИП, д.о.о.

Немањина 6; 11000 Београд; Србија
Тел: 011/3618-134; Факс: 011/3618-324; web site: www.sicip.co.rs

Организациона јединица:САОБРАЋАЈНИЦЕ

Одговорни пројектант:
Јелена Гавран, дипл.грађ.инж.
лиценца број: 430И0108919

Сарадници:
Ивана Вуковић, дипл.грађ.инж.
Никола Седларевић, маст.инж.грађ.

Унутрашња контрола:
Александра Лалић, дипл.грађ.инж.

Главни пројектант:
др Љиљана Милић Марковић, дипл.грађ.инж.

Руководилац организационе јединице:
мр Новица Стевановић, дипл.грађ.инж.

Инвеститор пројекта:
" ИНФРАСТРУКТУРА ЖЕЛЕЗНИЦЕ СРБИЈЕ " А.Д.
Немањина 6/IV, Београд

Наручилац пројекта:
Joint Venture of
China Railway International Corporation Ltd. (CRIC)
No.10 Fuxing Road,Haidian District,Beijing
P.R China, 100844
China Communication Construction Company Ltd. (CCCC)
No.85 Deshengmenwai Street,Xicheng District,Beijing
P.R China, 100088

Објекат:
ПРУГА БЕОГРАД - СУБОТИЦА - ДРЖАВНА ГРАНИЦА (КЕЛЕБИЈА)
ДЕОНИЦА НОВИ САД - СУБОТИЦА - ДРЖАВНА ГРАНИЦА (КЕЛЕБИЈА)

Део пројекта:
ПРОЈЕКАТ ТРАСЕ ПРУГЕ И СТАНИЦА - ДОЊИ И ГОРЊИ СТРОЈ

2/2.4.5.2 ПРОЈЕКАТ ТРАСЕ ПРУГЕ И СТАНИЦА - ДОЊИ И ГОРЊИ СТРОЈ
ОТВОРЕНА ПРУГА БАЧКА ТОПОЛА - ЖЕДНИК

Цртеж:	Размера:
ПОПРЕЧНИ ПРОФИЛИ	1:100

Врста тех. док.:	датум:	Цртеж бр.
ПЗИ	**01.2022.**	2020-250-САО-2/2.4.5.2.7.9

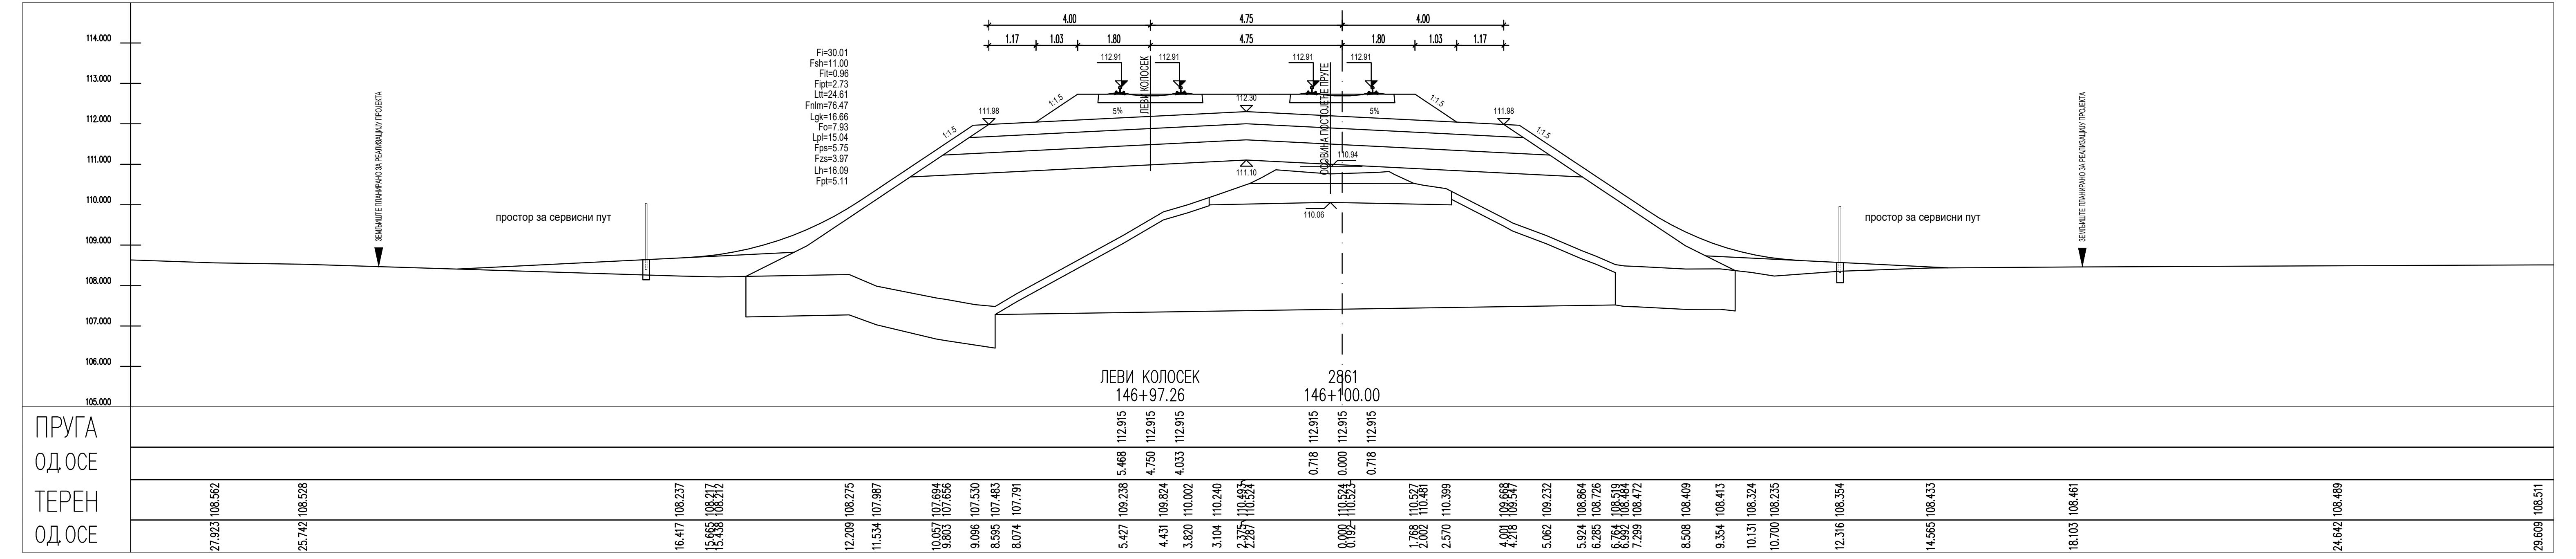
ЛЕВИ КОЛОСЕК
146+97.26
2861
146+100.00
ПРУГА
ОД ОСЕ
ТЕРЕН
ОД ОСЕ
112.915
5.468
4.750
4.033
0.718
0.000
0.718

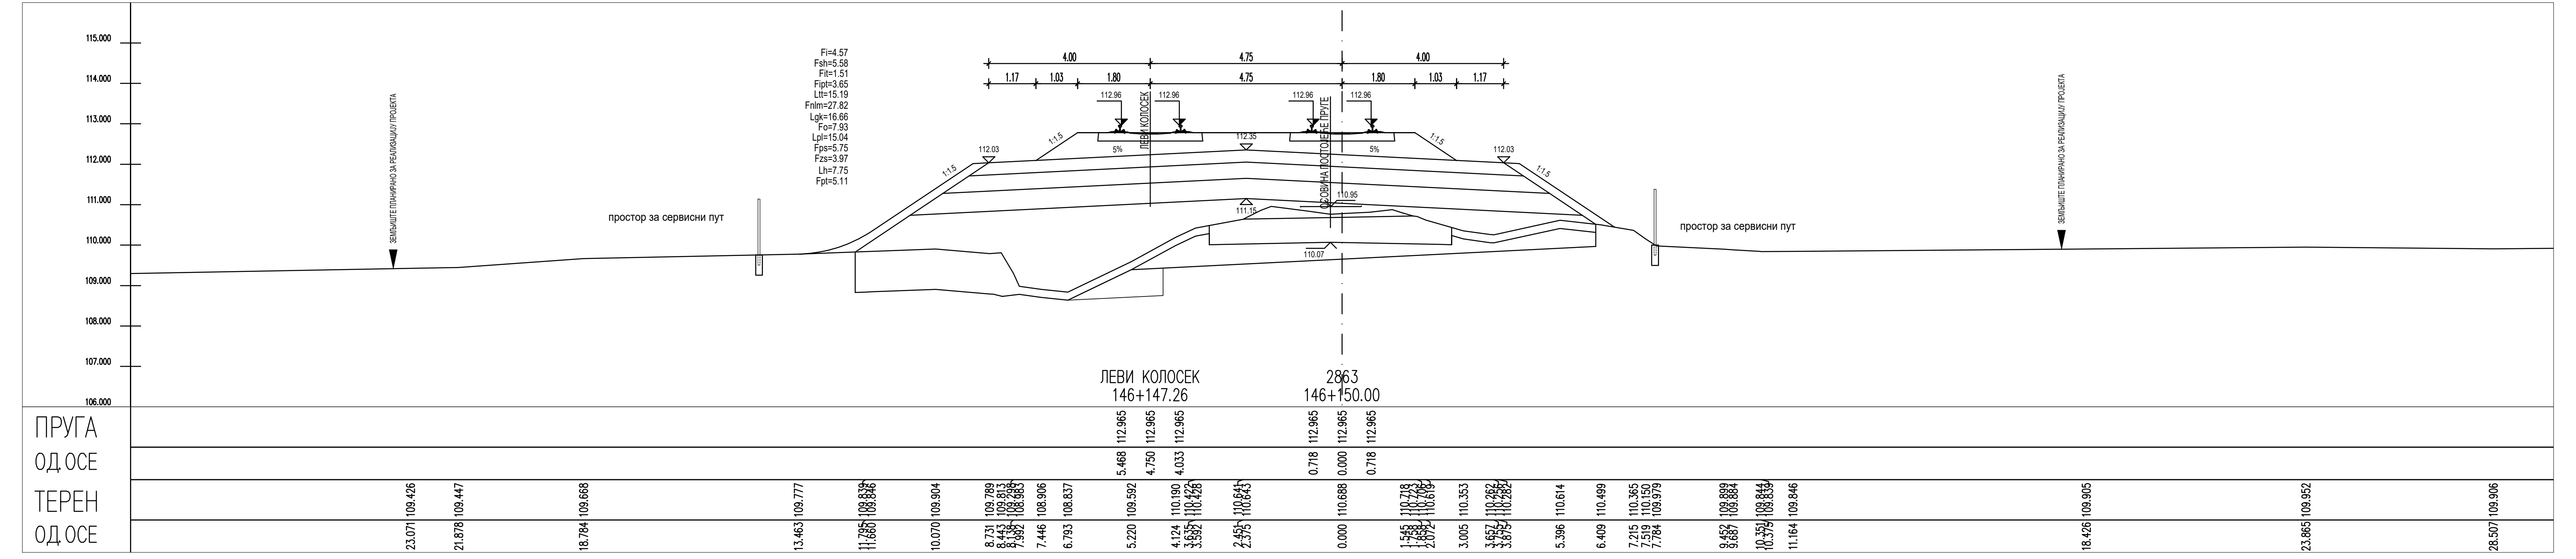
ЛЕВИ КОЛОСЕК
146+147.26
2863
146+150.00
ПРУГА
ОД ОСЕ
ТЕРЕН
ОД ОСЕ
112.965
5.468
4.750
4.033
0.718
0.000
0.718

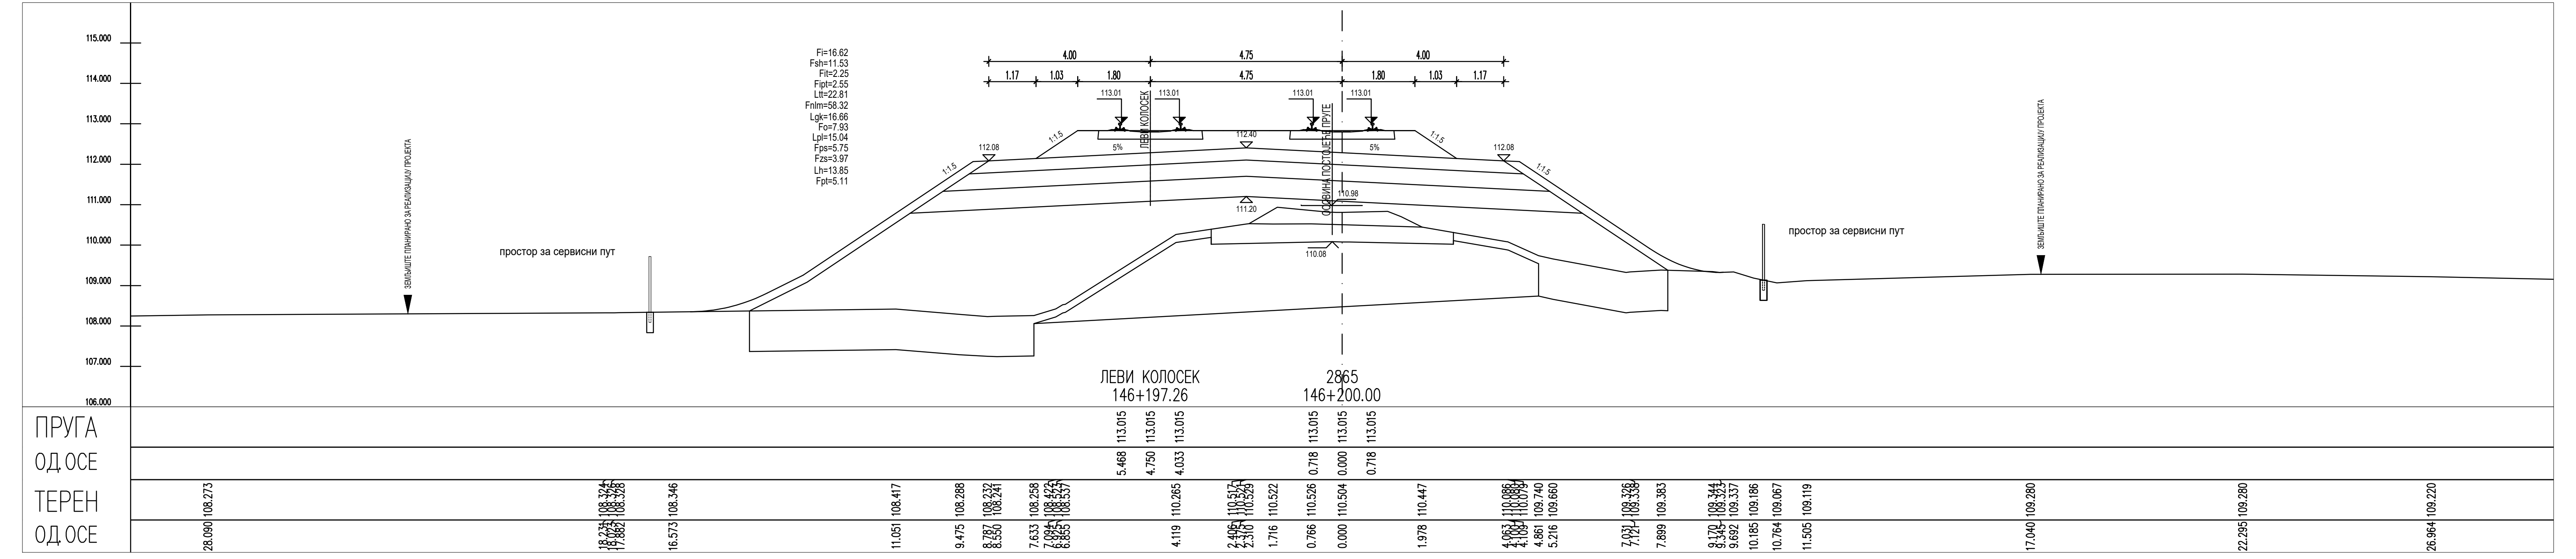
ЛЕВИ КОЛОСЕК
146+197.26
2865
146+200.00
ПРУГА
ОД ОСЕ
ТЕРЕН
ОД ОСЕ
113.015
5.468
4.750
4.033
0.718
0.000
0.718

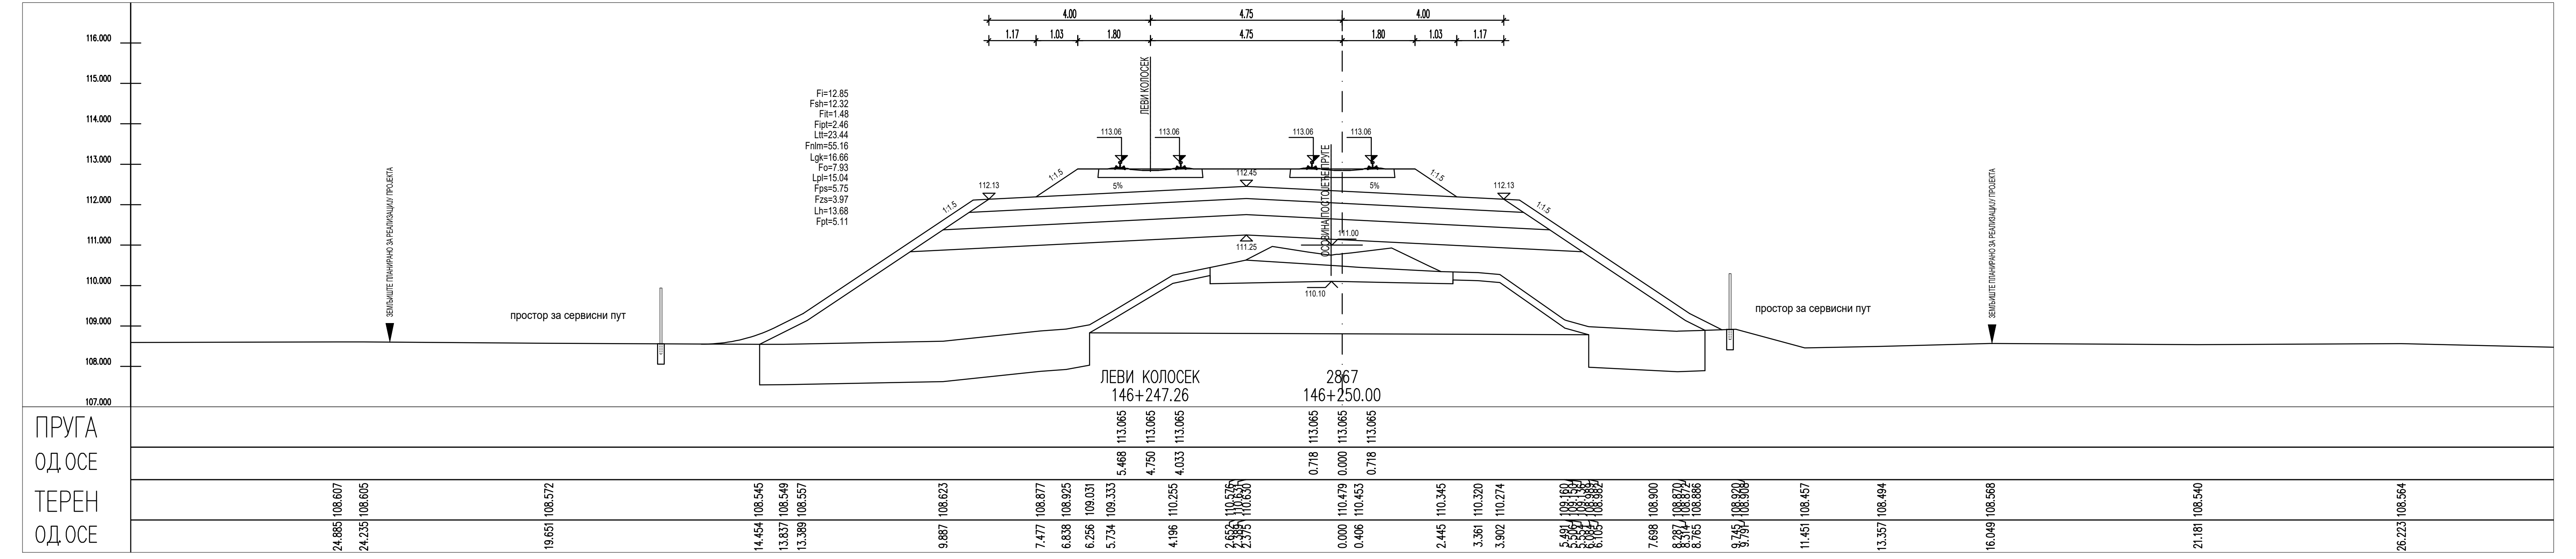
простор за сервисни пут
ЛЕВИ КОЛОСЕК
146+247.26
2867
146+250.00
ПРУГА
ОД ОСЕ
ТЕРЕН
ОД ОСЕ
113.065
5.468
4.750
4.033
0.718
0.000
0.718

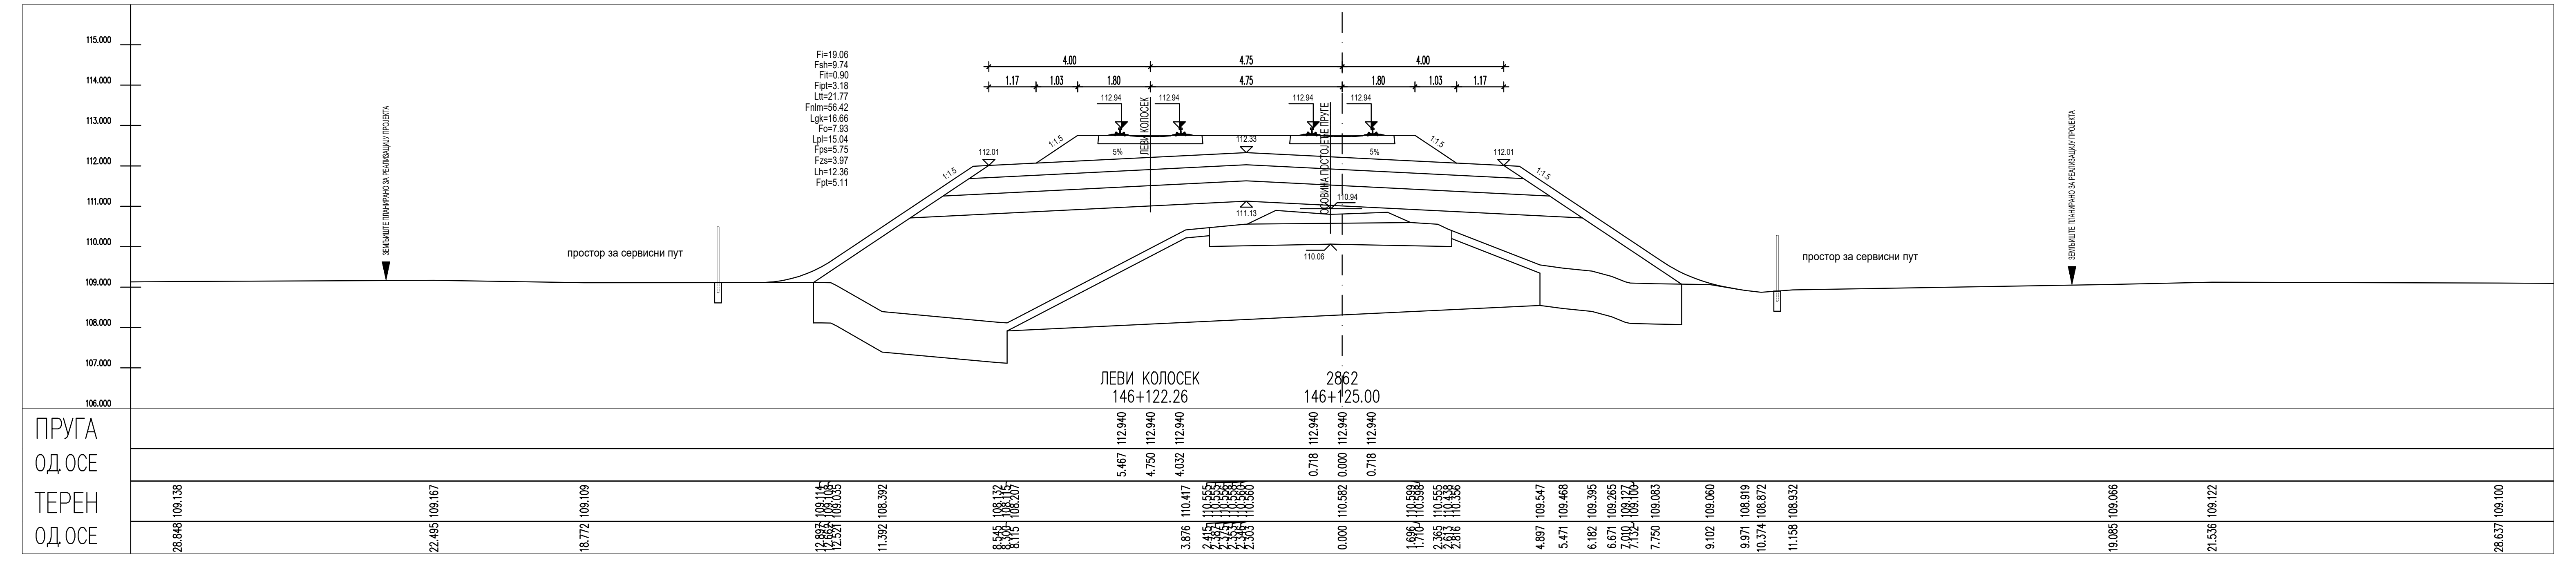
ЛЕВИ КОЛОСЕК
146+122.26
2862
146+125.00
ПРУГА
ОД ОСЕ
ТЕРЕН
ОД ОСЕ
112.940

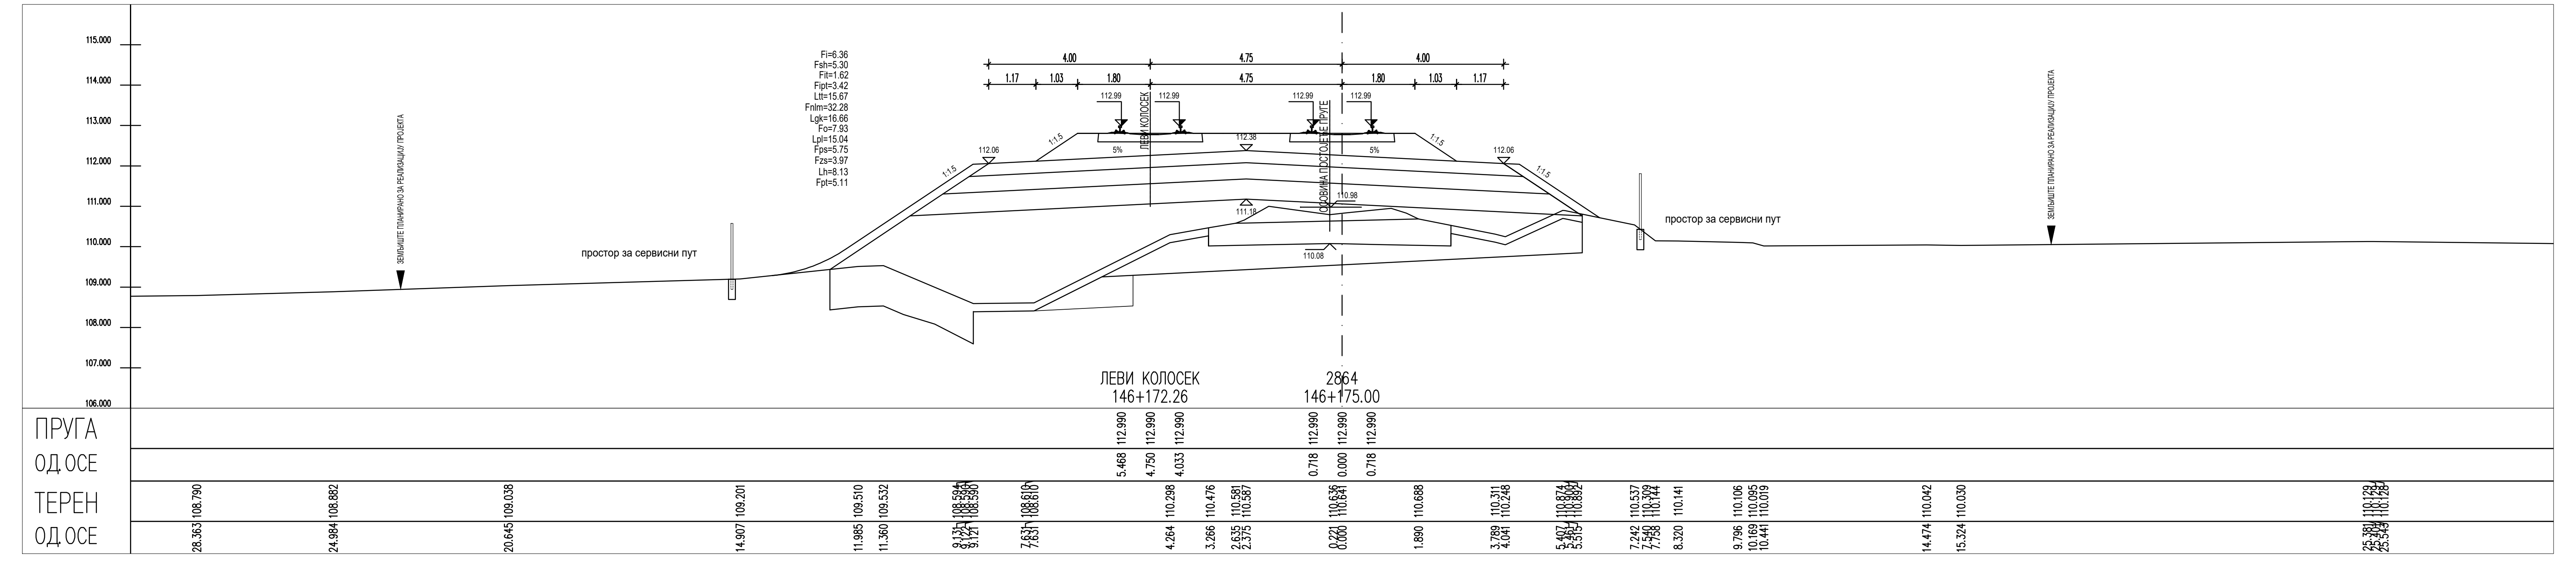
ЛЕВИ КОЛОСЕК
146+172.26
2864
146+175.00
ПРУГА
ОД ОСЕ
ТЕРЕН
ОД ОСЕ
112.990

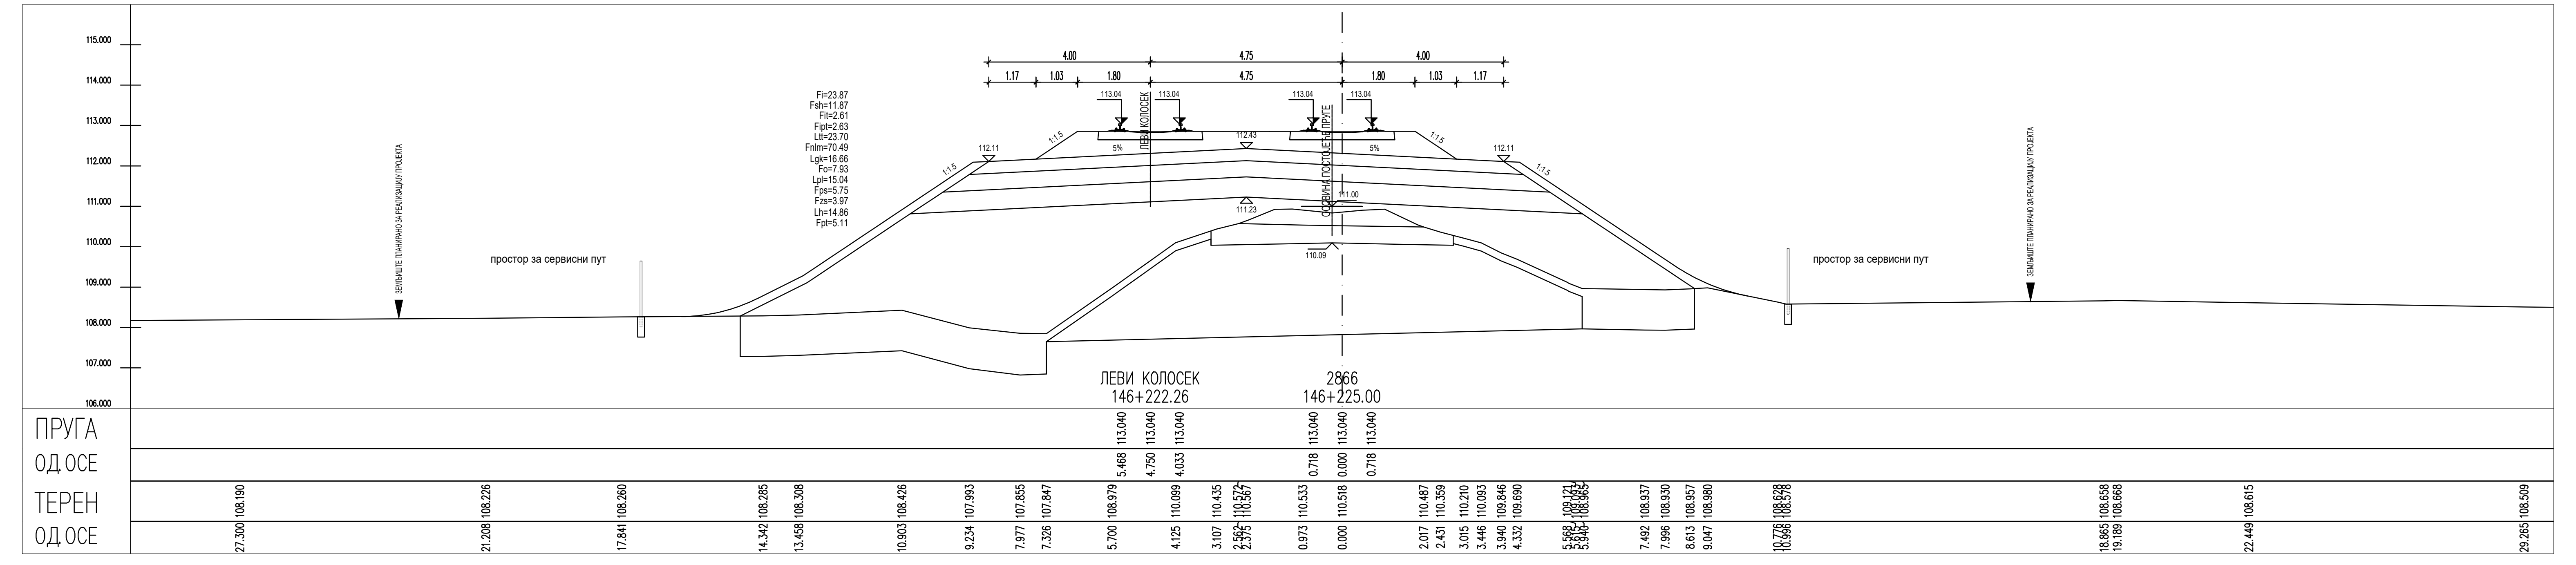
ЛЕВИ КОЛОСЕК
146+222.26
2866
146+225.00
ПРУГА
ОД ОСЕ
ТЕРЕН
ОД ОСЕ
113.040

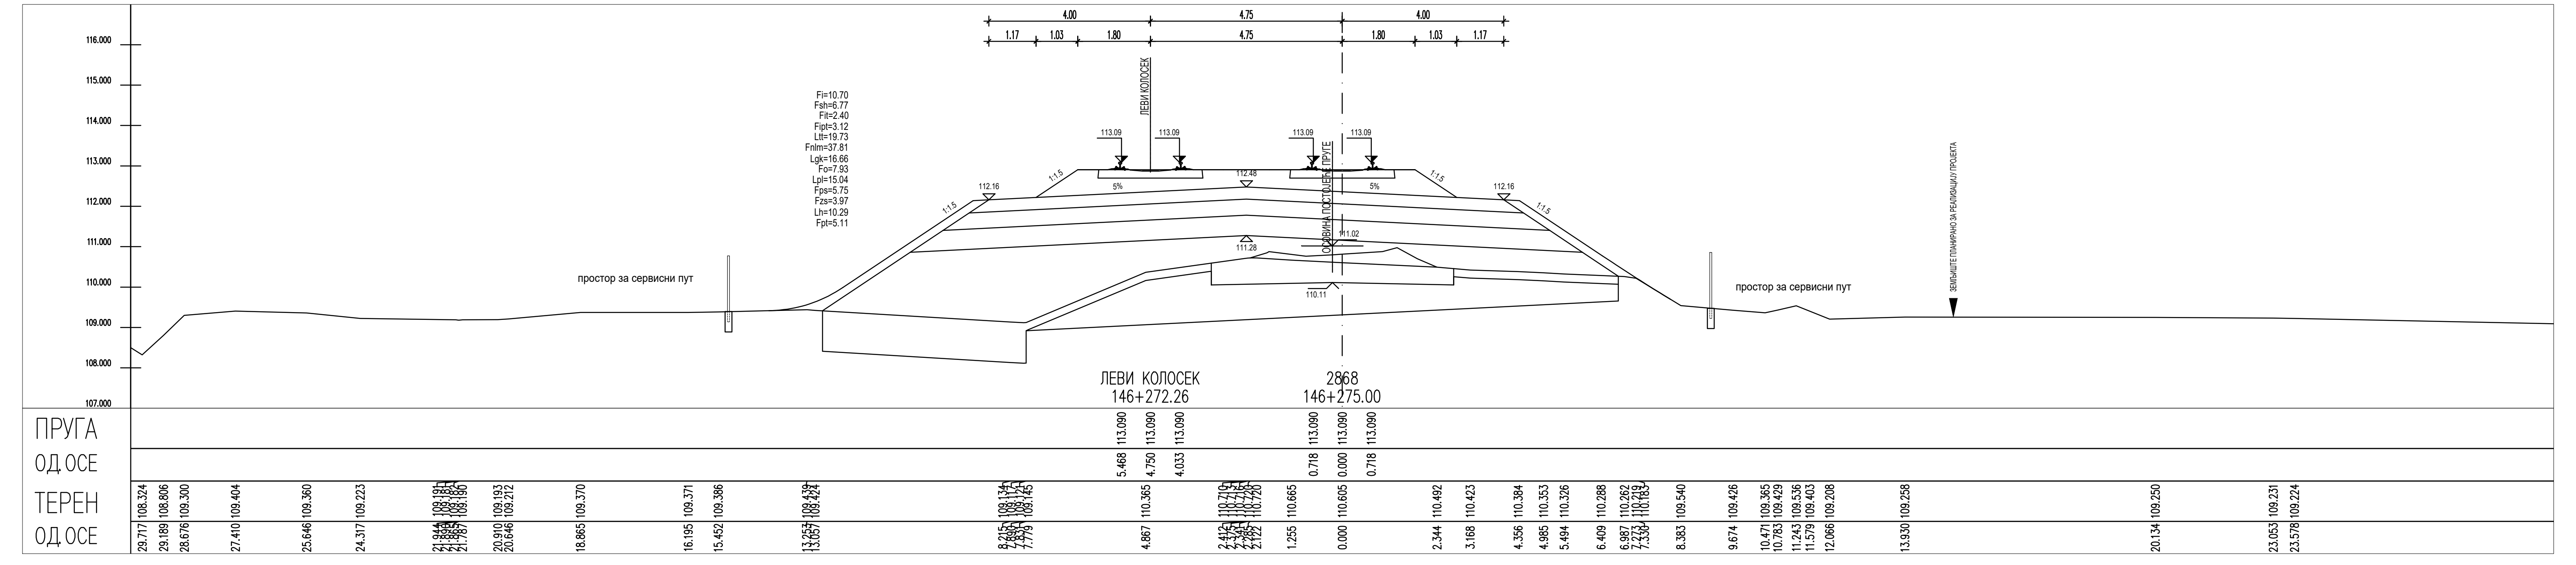
ЛЕВИ КОЛОСЕК
146+272.26
2868
146+275.00
ПРУГА
ОД ОСЕ
ТЕРЕН
ОД ОСЕ
113.090

ЛЕГЕНДА:

Fsh...	СКИДАЊЕ ХУМУСА
Fit...	ИСКОП ПОСТОЈЕЋЕГ ТУЦАНИКА
Fipt...	ИСКОП ПОСТОЈЕЋЕГ ТАМПОНА
Fi...	ИСКОП
Fis...	ИСКОП СТЕПЕНИЦА
Ltt...	ВАЉАЊЕ ТЕМЕЉНОГ ТЛА
Fnlm...	НАСИП ОД ЛОКАЛНОГ МАТЕРИЈАЛА
Fnnm...	НАСИП ОД НЕКОХЕРЕНТНОГ МАТЕРИЈАЛА
Lgk...	ГЕОТЕКСТИЛ/ГЕОМРЕЖА
Fo...	СЛОЈ ОЈАЧАЊА НАСИПА-ЗАМЕНЕ ТЛА
Lpl...	ВАЉАЊЕ ПЛАНУМА
Fps...	ПРЕЛАЗНИ СЛОЈ
Fzs...	ЗАШТИТНИ СЛОЈ
Lh...	ХУМУЗИРАЊЕ
Fpt...	ПРОЈЕКТОВАНИ ТУЦАНИК
Fid...	ИСКОП ДРЕНАЖЕ

Број	Датум	Опис
03		
02		
01		

Ревизиони блок:

SAOBRAĆAJNI INSTITUT CIP

САОБРАЋАЈНИ ИНСТИТУТ ЦИП, д.о.о.

Немањина 6; 11000 Београд; Србија
Тел: 011/3618-134; Факс: 011/3618-324; web site: www.sicip.co.rs

Организациона јединица:САОБРАЋАЈНИЦЕ

Одговорни пројектант:
Јелена Гавран, дипл.грађ.инж.
лиценца број: 430И0108919

Сарадници:
Ивана Вуковић, дипл.грађ.инж.
Никола Седларевић, маст.инж.грађ.

Унутрашња контрола:
Александра Лалић, дипл.грађ.инж.

Главни пројектант:
др Љиљана Милић Марковић, дипл.грађ.инж.

Руководилац организационе јединице:
мр Новица Стевановић, дипл.грађ.инж.

Инвеститор пројекта:
" ИНФРАСТРУКТУРА ЖЕЛЕЗНИЦЕ СРБИЈЕ " А.Д.
Немањина 6/IV, Београд

Наручилац пројекта:
Joint Venture of
China Railway International Corporation Ltd. (CRIC)
No.10 Fuxing Road,Haidian District,Beijing
P.R China, 100844
China Communication Construction Company Ltd. (CCCC)
No.85 Deshengmenwai Street,Xicheng District,Beijing
P.R China, 100088

Објекат:
ПРУГА БЕОГРАД - СУБОТИЦА - ДРЖАВНА ГРАНИЦА (КЕЛЕБИЈА)
ДЕОНИЦА НОВИ САД - СУБОТИЦА - ДРЖАВНА ГРАНИЦА (КЕЛЕБИЈА)

Део пројекта:
ПРОЈЕКАТ ТРАСЕ ПРУГЕ И СТАНИЦА - ДОЊИ И ГОРЊИ СТРОЈ

2/2.4.5.2 ПРОЈЕКАТ ТРАСЕ ПРУГЕ И СТАНИЦА - ДОЊИ И ГОРЊИ СТРОЈ
ОТВОРЕНА ПРУГА БАЧКА ТОПОЛА - ЖЕДНИК

Цртеж: **ПОПРЕЧНИ ПРОФИЛИ**
Размера: 1:100

Врста тех. док.:	датум:	Цртеж бр.
ПЗИ	**01.2022.**	2020-250-CAO-2/2.4.5.2.7.10

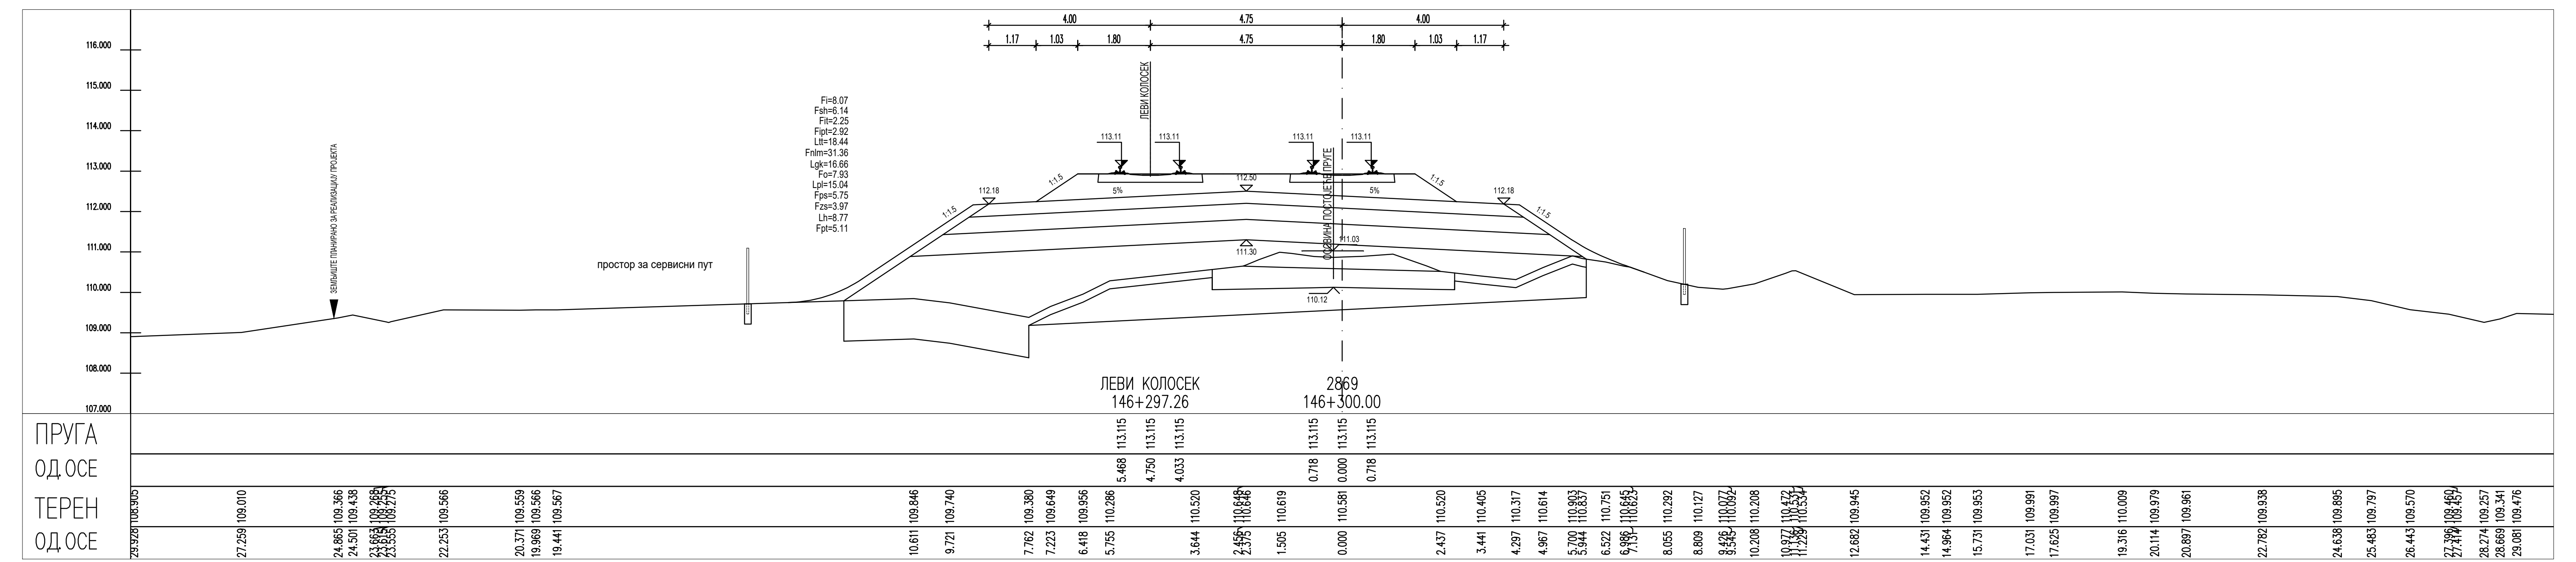
ЛЕВИ КОЛОСЕК
146+297.26
2869
146+300.00
ПРУГА
ОД ОСЕ
ТЕРЕН
ОД ОСЕ
4.00
4.75
1.17
1.03
1.80

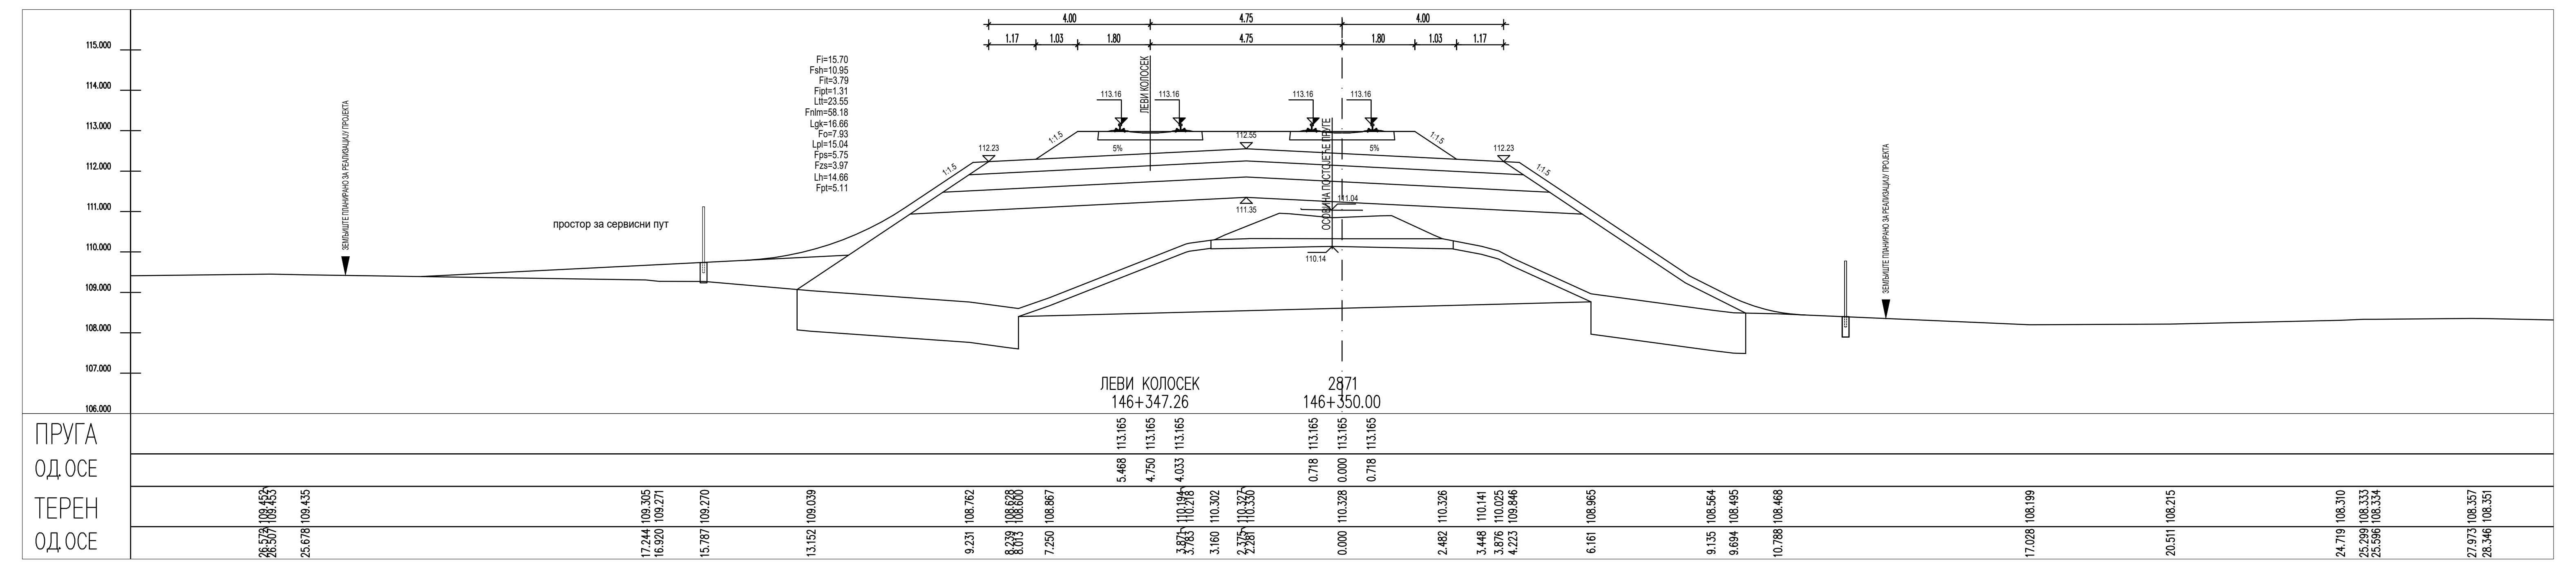
ЛЕВИ КОЛОСЕК
146+347.26
2871
146+350.00
ПРУГА
ОД ОСЕ
ТЕРЕН
ОД ОСЕ

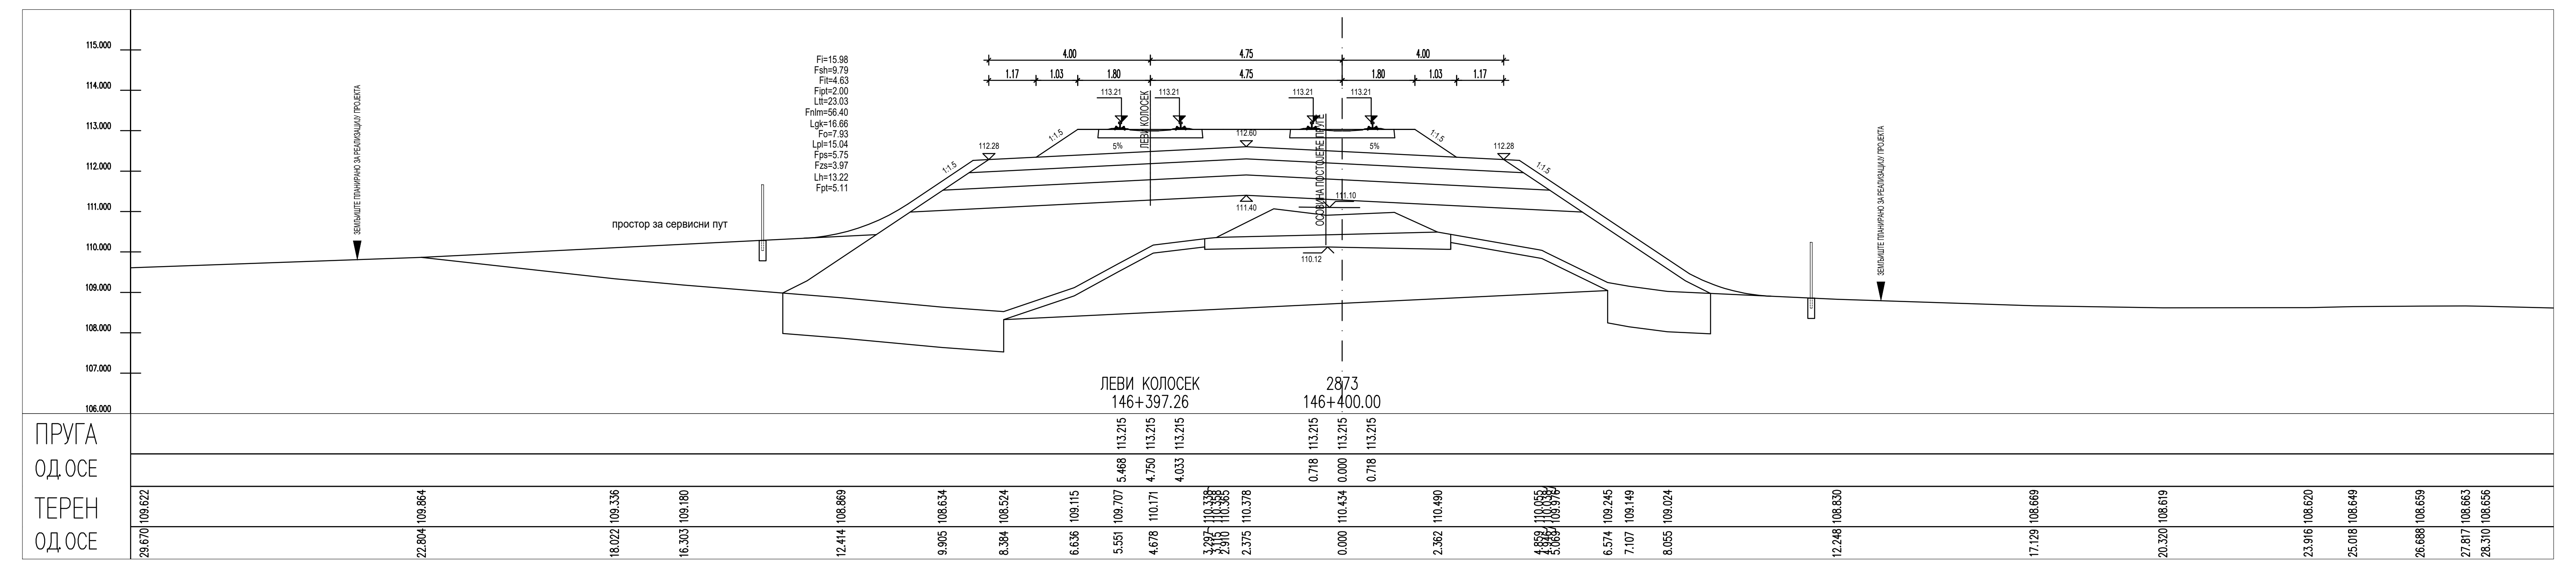
ЛЕВИ КОЛОСЕК
146+397.26
2873
146+400.00
ПРУГА
ОД ОСЕ
ТЕРЕН
ОД ОСЕ

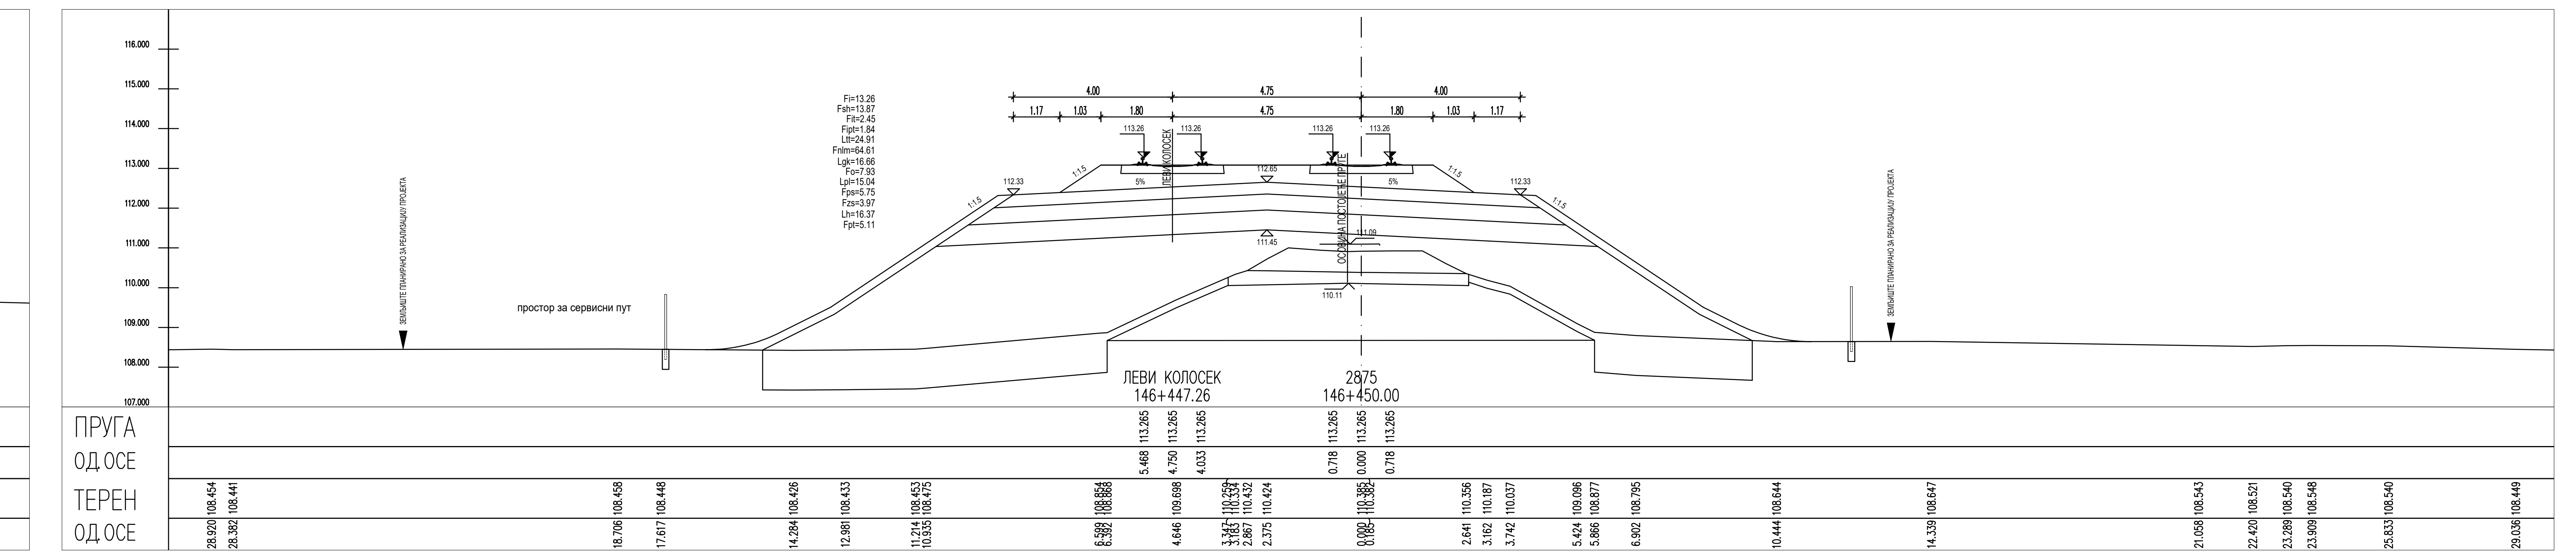
ЛЕВИ КОЛОСЕК
146+447.26
2875
146+450.00
ПРУГА
ОД ОСЕ
ТЕРЕН
ОД ОСЕ

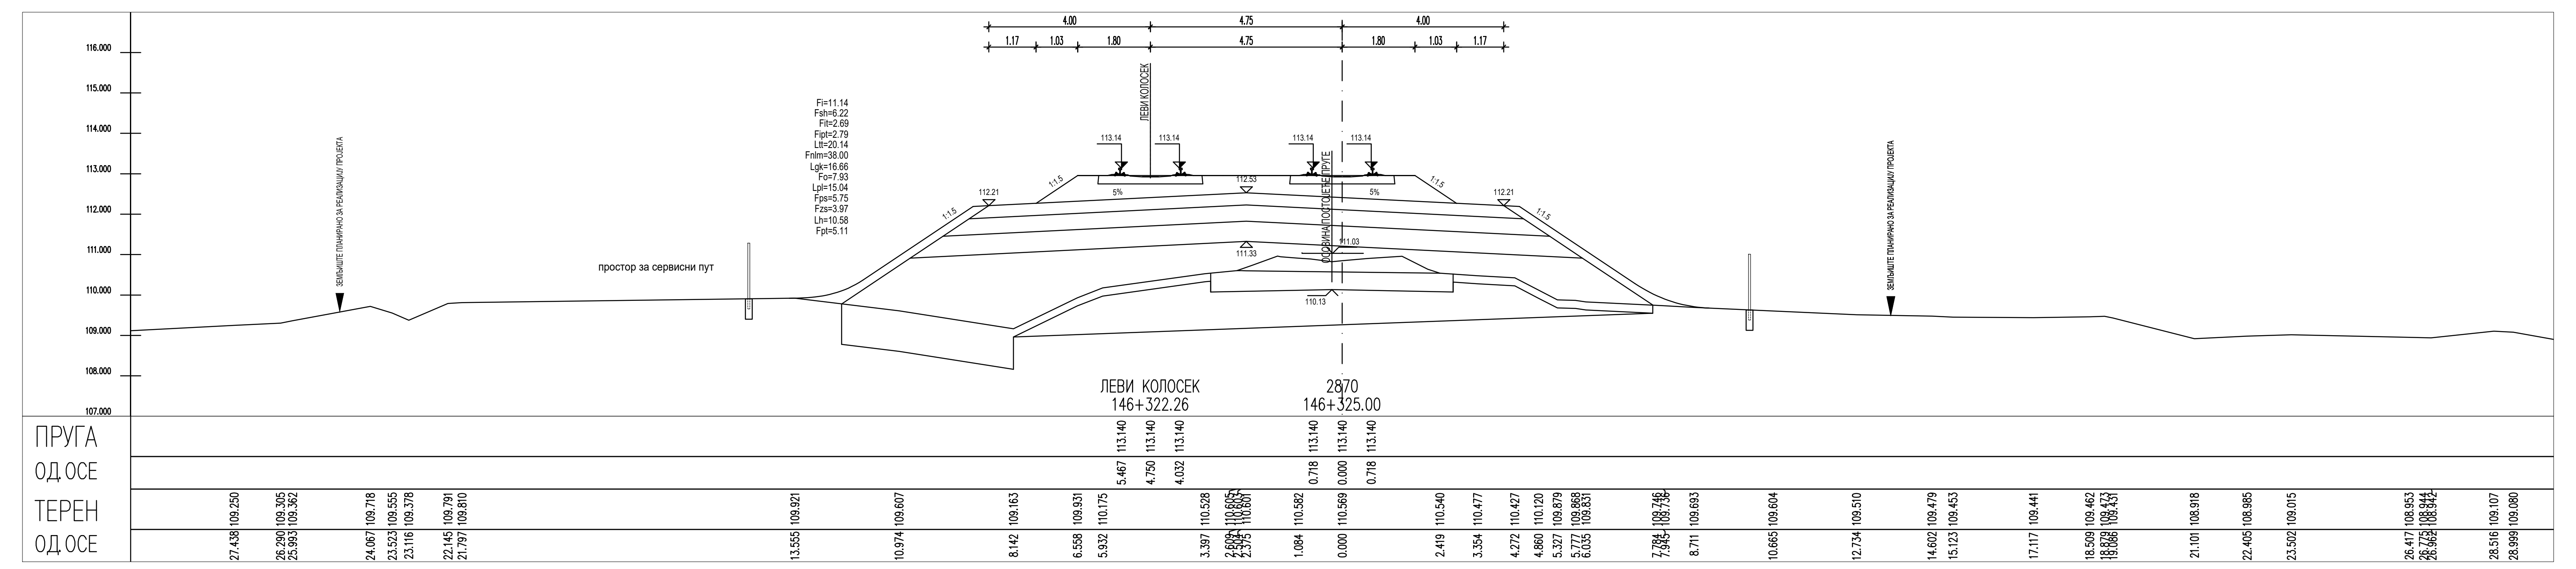
ЛЕВИ КОЛОСЕК
146+322.26
2870
146+325.00
ПРУГА
ОД ОСЕ
ТЕРЕН
ОД ОСЕ

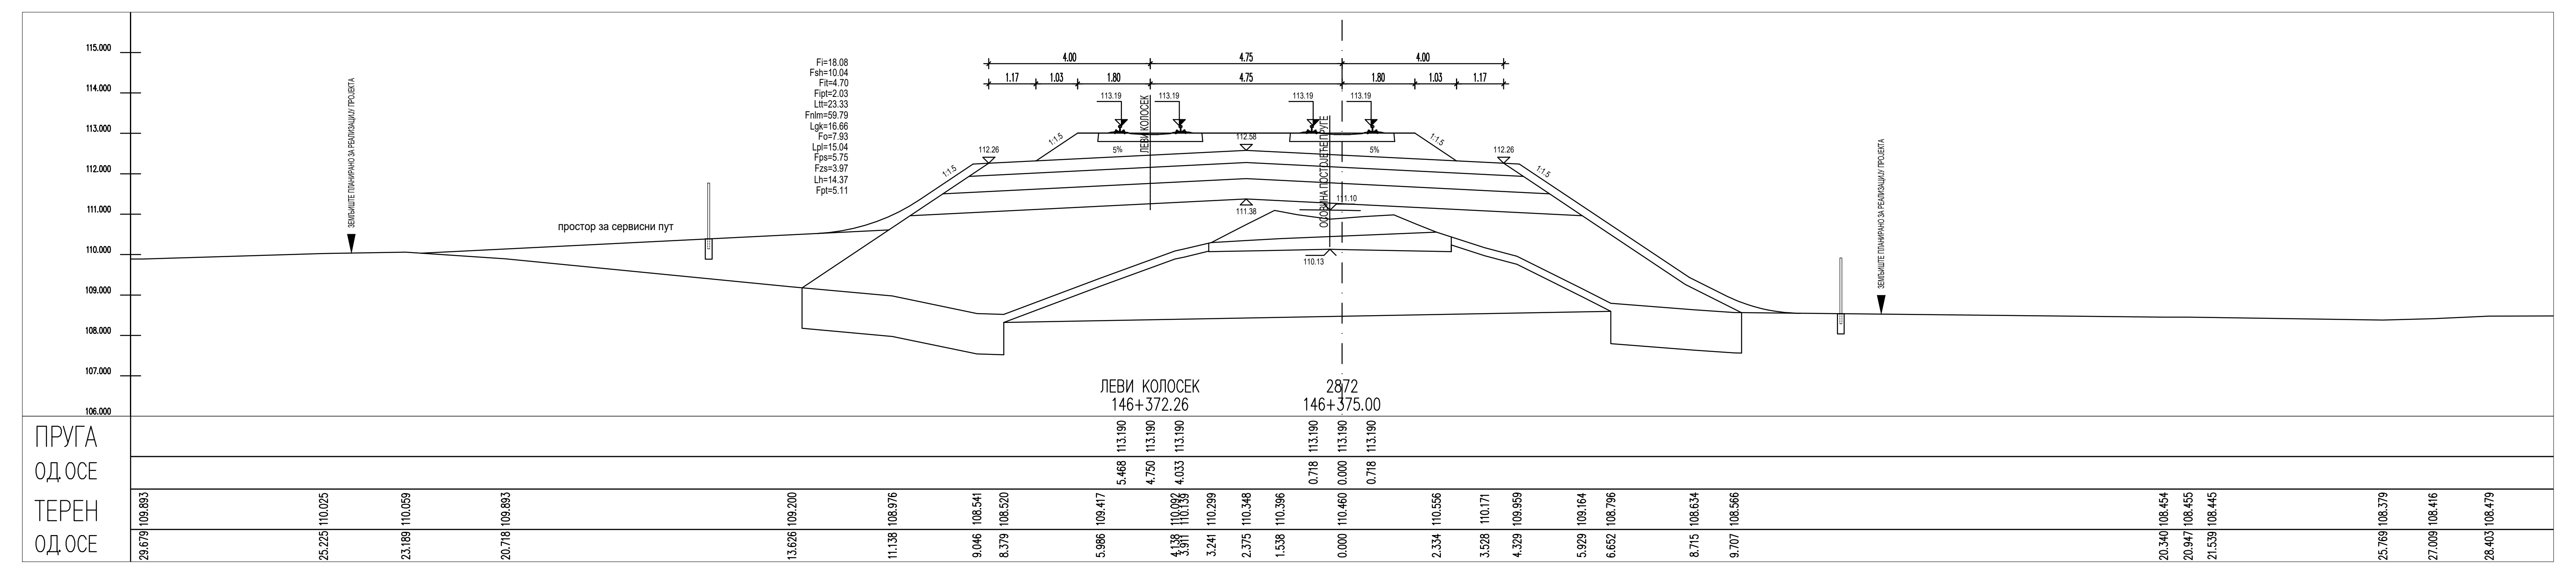
ЛЕВИ КОЛОСЕК
146+372.26
2872
146+375.00
ПРУГА
ОД ОСЕ
ТЕРЕН
ОД ОСЕ

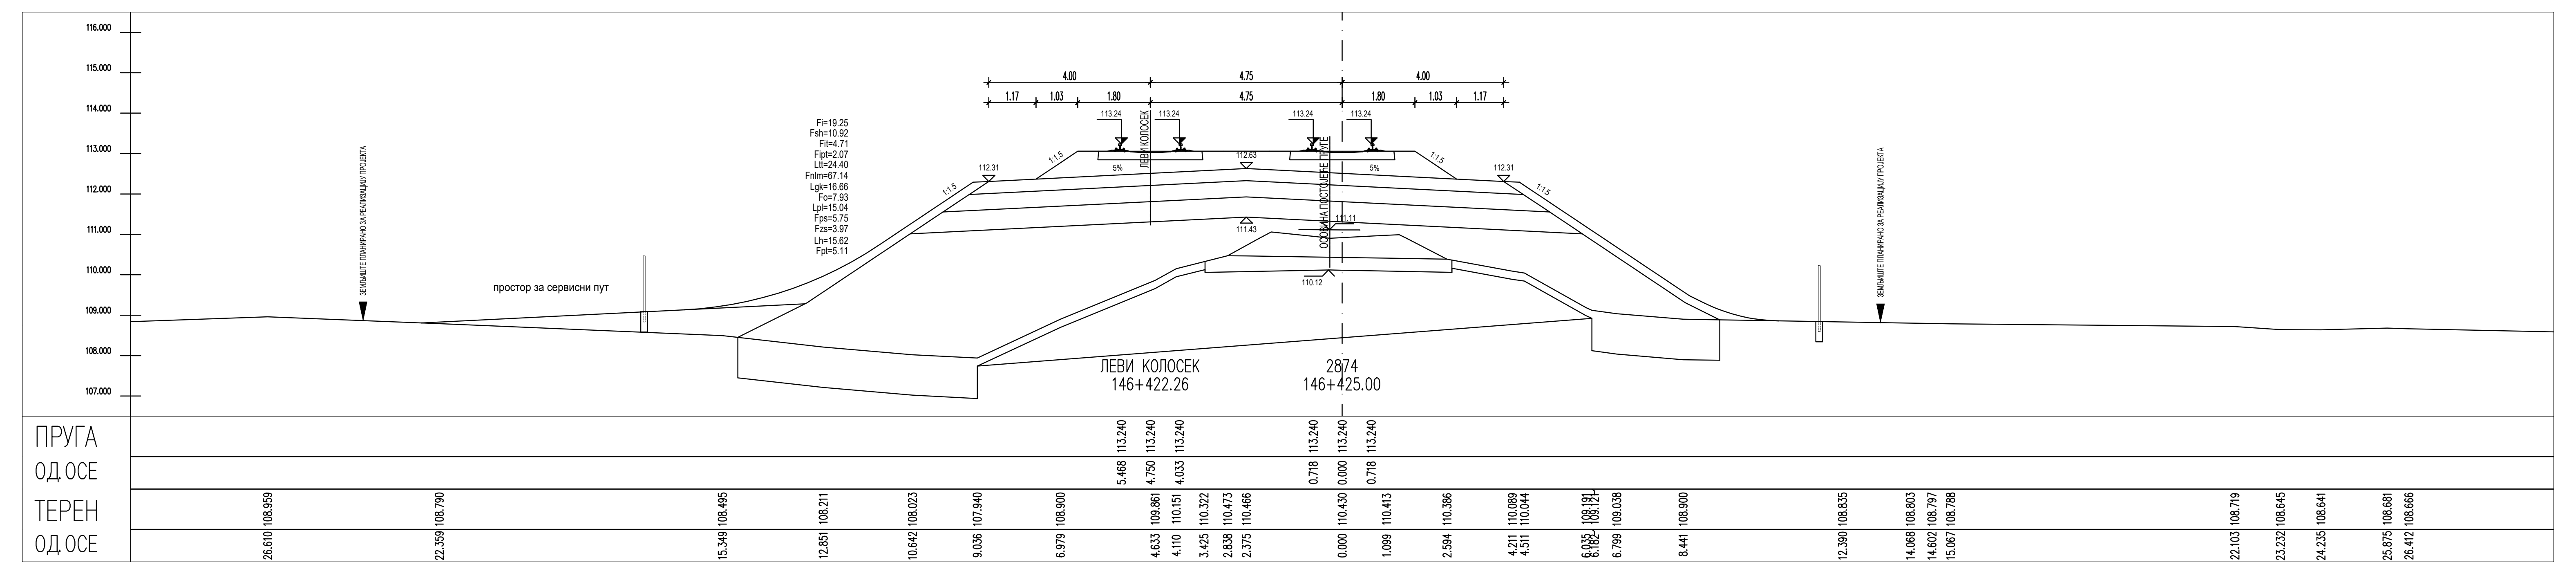
ЛЕВИ КОЛОСЕК
146+422.26
2874
146+425.00
ПРУГА
ОД ОСЕ
ТЕРЕН
ОД ОСЕ

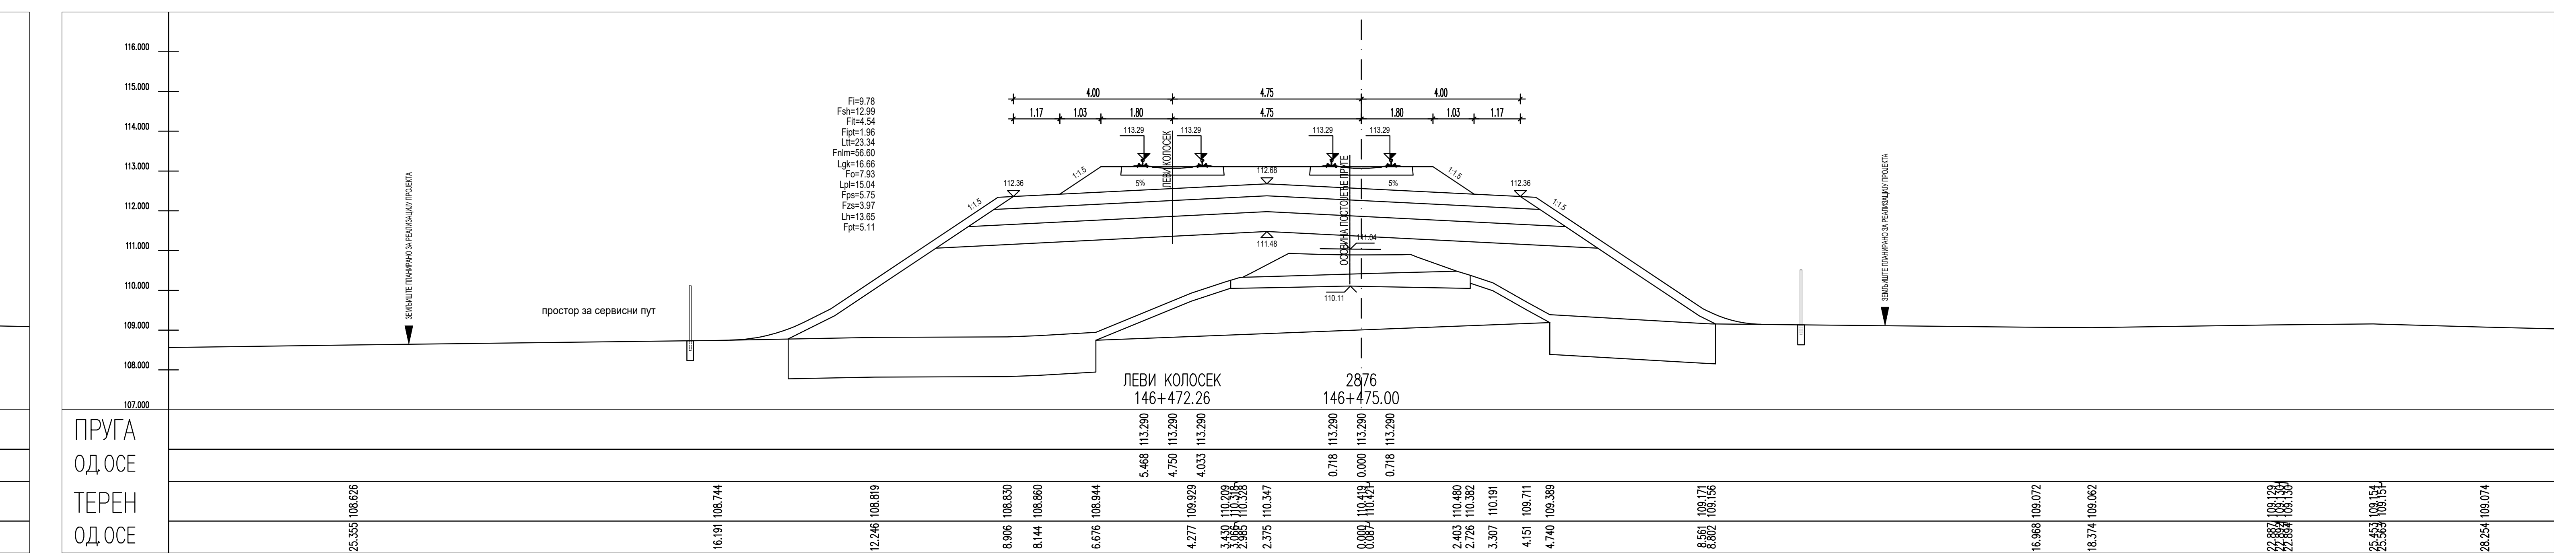
ЛЕВИ КОЛОСЕК
146+472.26
2876
146+475.00
ПРУГА
ОД ОСЕ
ТЕРЕН
ОД ОСЕ

ЛЕГЕНДА:

Fsh... СКИДАЊЕ ХУМУСА
Fit... ИСКОП ПОСТОЈЕЋЕГ ТУЦАНИКА
Fipt... ИСКОП ПОСТОЈЕЋЕГ ТАМПОНА
Fi... ИСКОП
Fis... ИСКОП СТЕПЕНИЦА
Ltt... ВАЉАЊЕ ТЕМЕЉНОГ ТЛА
Fnlm... НАСИП ОД ЛОКАЛНОГ МАТЕРИЈАЛА
Fnnm... НАСИП ОД НЕКОХЕРЕНТНОГ МАТЕРИЈАЛА
Lgk... ГЕОТЕКСТИЛ/ГЕОМРЕЖА
Fo... СЛОЈ ОЈАЧАЊА НАСИПА-ЗАМЕНЕ ТЛА
Lpl... ВАЉАЊЕ ПЛАНУМА
Fps... ПРЕЛАЗНИ СЛОЈ
Fzs... ЗАШТИТНИ СЛОЈ
Lh... ХУМУЗИРАЊЕ
Fpt... ПРОЈЕКТОВАНИ ТУЦАНИК
Fid... ИСКОП ДРЕНАЖЕ

Број	Датум	Опис
03		
02		
01		

Ревизиони блок:

САОБРАЋАЈНИ ИНСТИТУТ ЦИП, д.о.о.

Немањина 6; 11000 Београд; Србија
Тел: 011/3618-134; Факс: 011/3618-324; web site: www.sicip.co.rs

Организациона јединица:САОБРАЋАЈНИЦЕ

Одговорни пројектант:
Јелена Гавран, дипл.грађ.инж.
лиценца број: 430И0108919

Сарадници:
Ивана Вуковић, дипл.грађ.инж.
Никола Седларевић, маст.инж.грађ.

Унутрашња контрола:
Александра Лалић, дипл.грађ.инж.

Главни пројектант:
др Љиљана Милић Марковић, дипл.грађ.инж.

Руководилац организационе јединице:
мр Новица Стевановић, дипл.грађ.инж.

Инвеститор пројекта:
" ИНФРАСТРУКТУРА ЖЕЛЕЗНИЦЕ СРБИЈЕ " А.Д.
Немањина 6/IV, Београд

Наручилац пројекта:
Joint Venture of
China Railway International Corporation Ltd. (CRIC)
No.10 Fuxing Road,Haidian District,Beijing
P.R China, 100844
China Communication Construction Company Ltd. (CCCC)
No.85 Deshengmenwai Street,Xicheng District,Beijing
P.R China, 100088

Објекат:
ПРУГА БЕОГРАД - СУБОТИЦА - ДРЖАВНА ГРАНИЦА (КЕЛЕБИЈА)
ДЕОНИЦА НОВИ САД - СУБОТИЦА - ДРЖАВНА ГРАНИЦА (КЕЛЕБИЈА)

Део пројекта:
ПРОЈЕКАТ ТРАСЕ ПРУГЕ И СТАНИЦА - ДОЊИ И ГОРЊИ СТРОЈ

2/2.4.5.2 ПРОЈЕКАТ ТРАСЕ ПРУГЕ И СТАНИЦА - ДОЊИ И ГОРЊИ СТРОЈ
ОТВОРЕНА ПРУГА БАЧКА ТОПОЛА - ЖЕДНИК

Цртеж: **ПОПРЕЧНИ ПРОФИЛИ**
Размера: 1:100

Врста тех. док.: **ПЗИ**
датум: **01.2022.**
Цртеж бр.: 2020-250-САО-2/2.4.5.2.7.11

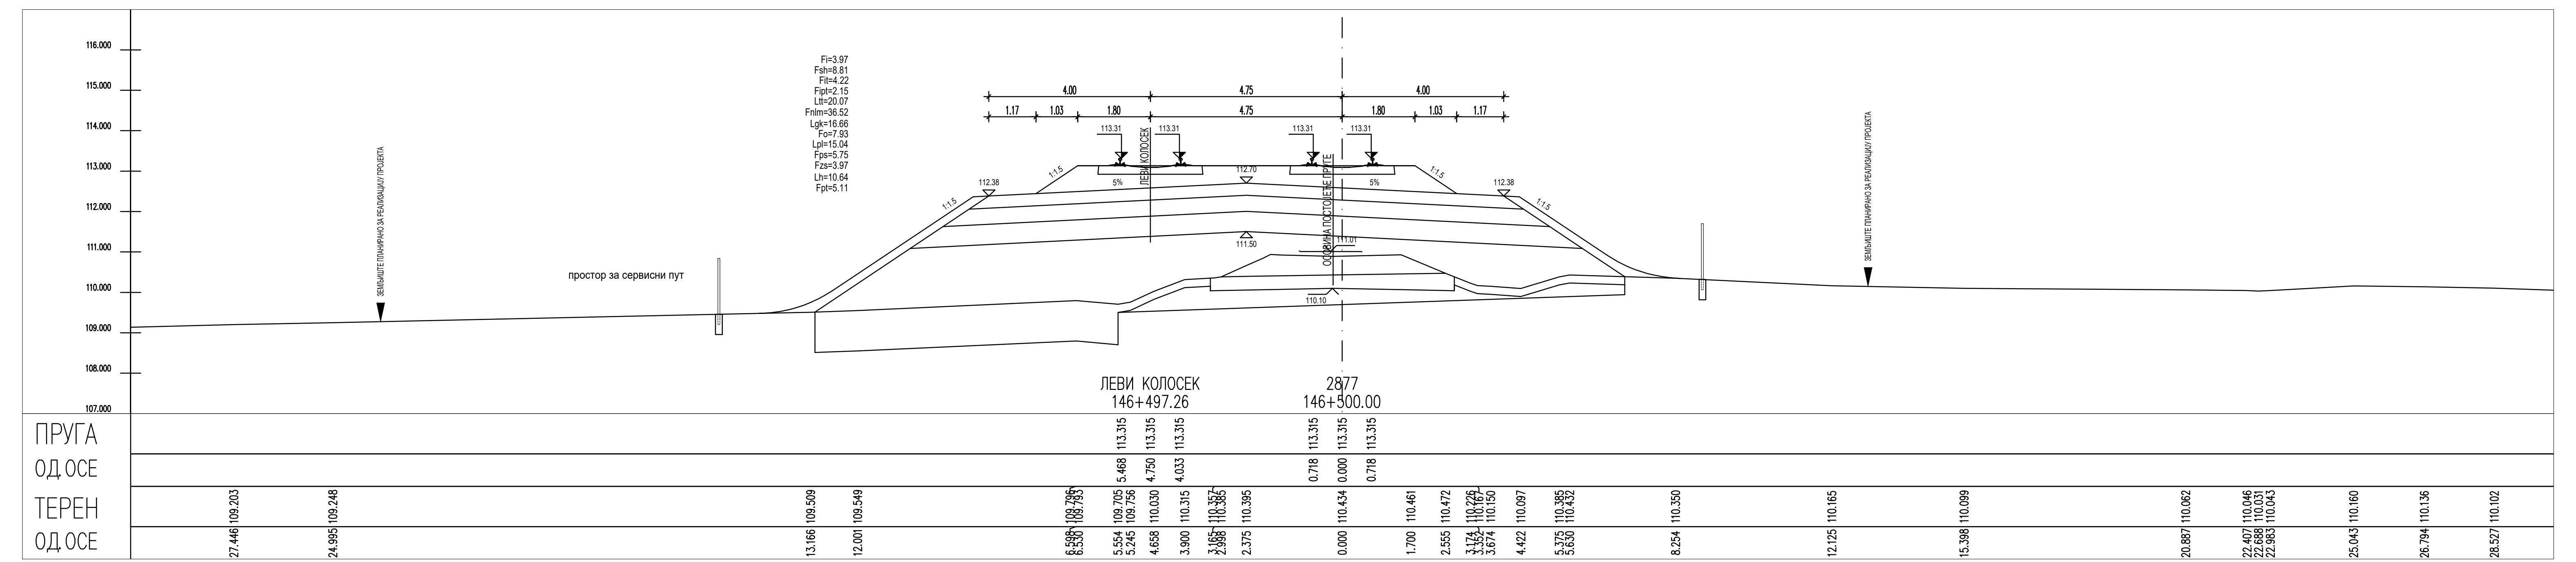
ЛЕВИ КОЛОСЕК
146+497.26
2877
146+500.00
ПРУГА
ОД.ОСЕ
ТЕРЕН
ОД.ОСЕ

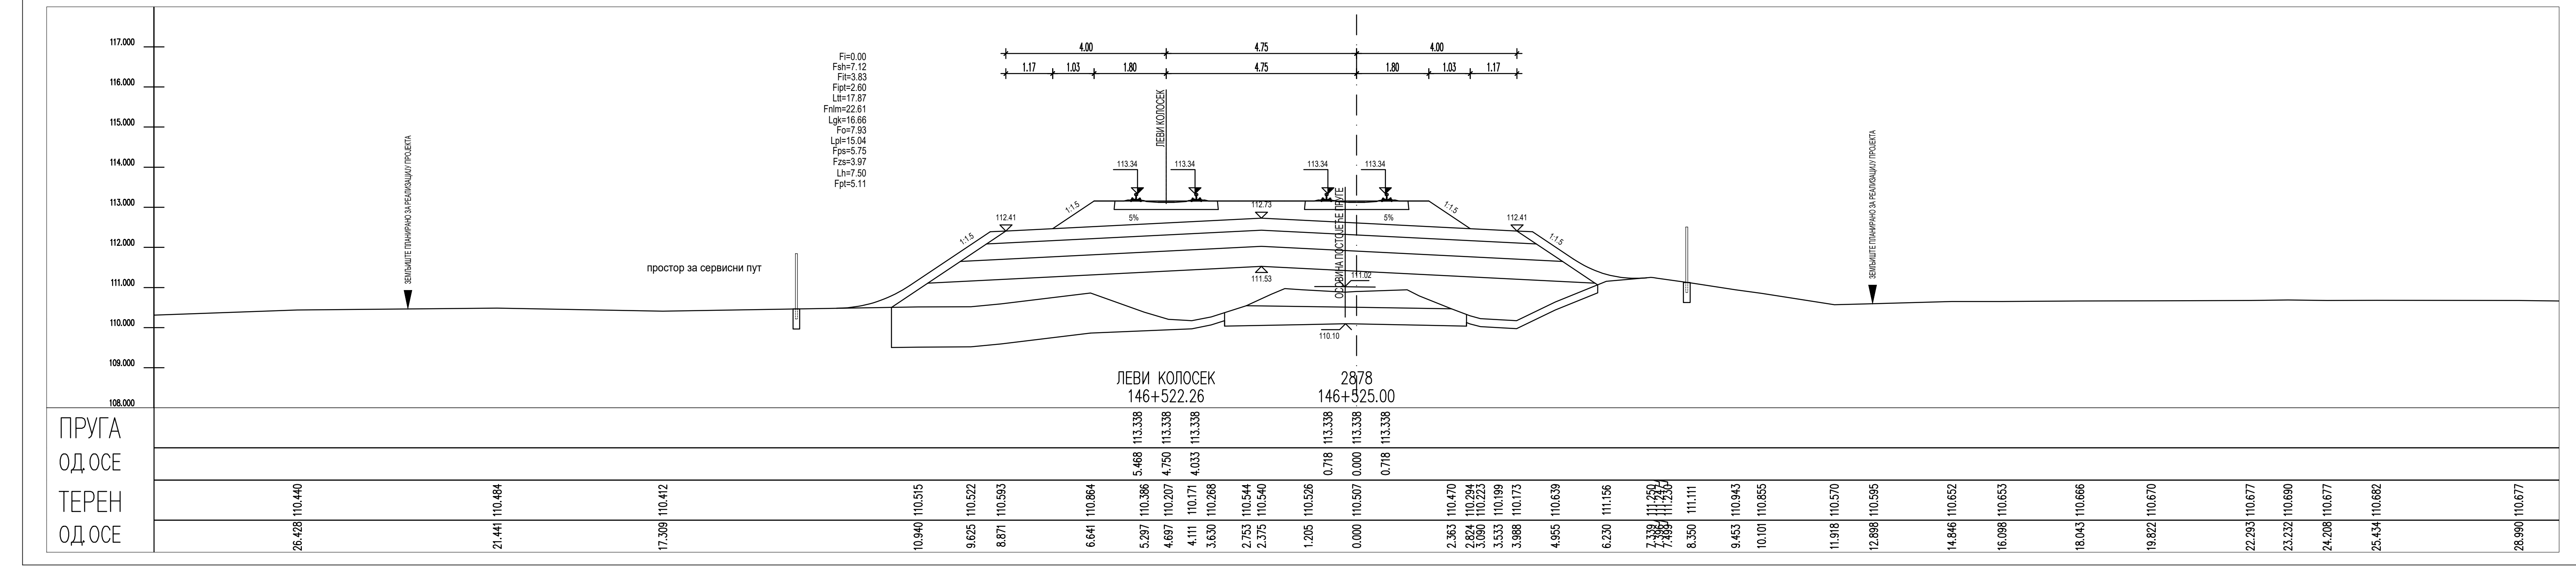
ЛЕВИ КОЛОСЕК
146+522.26
2878
146+525.00
ПРУГА
ОД.ОСЕ
ТЕРЕН
ОД.ОСЕ

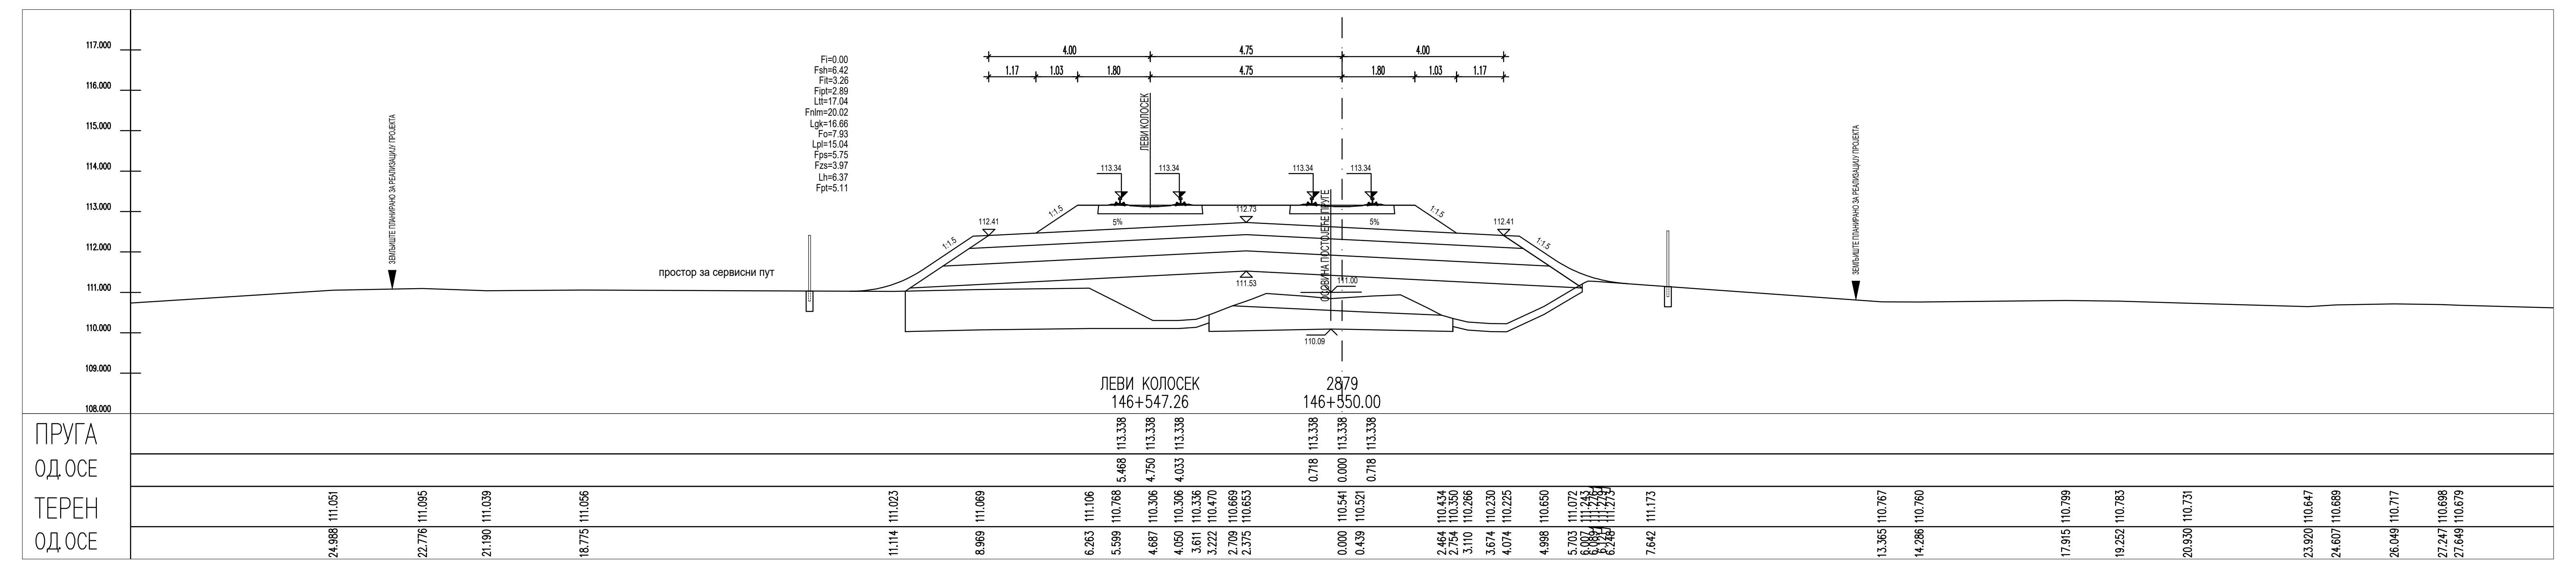
ЛЕВИ КОЛОСЕК
146+547.26
2879
146+550.00
ПРУГА
ОД.ОСЕ
ТЕРЕН
ОД.ОСЕ

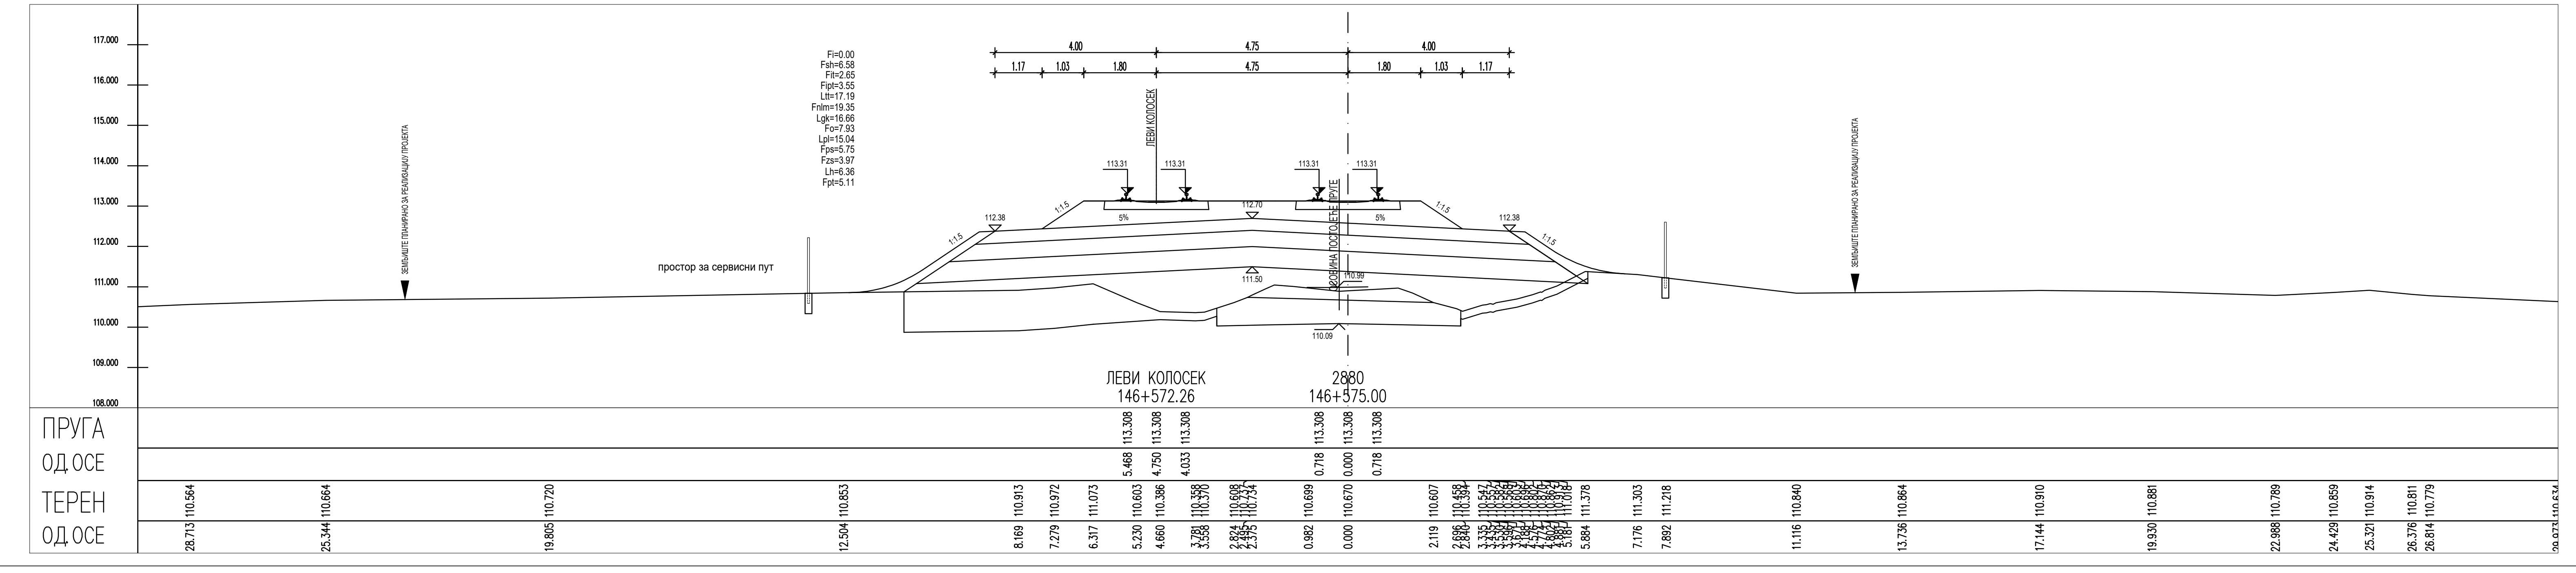
ЛЕВИ КОЛОСЕК
146+572.26
2880
146+575.00
ПРУГА
ОД.ОСЕ
ТЕРЕН
ОД.ОСЕ

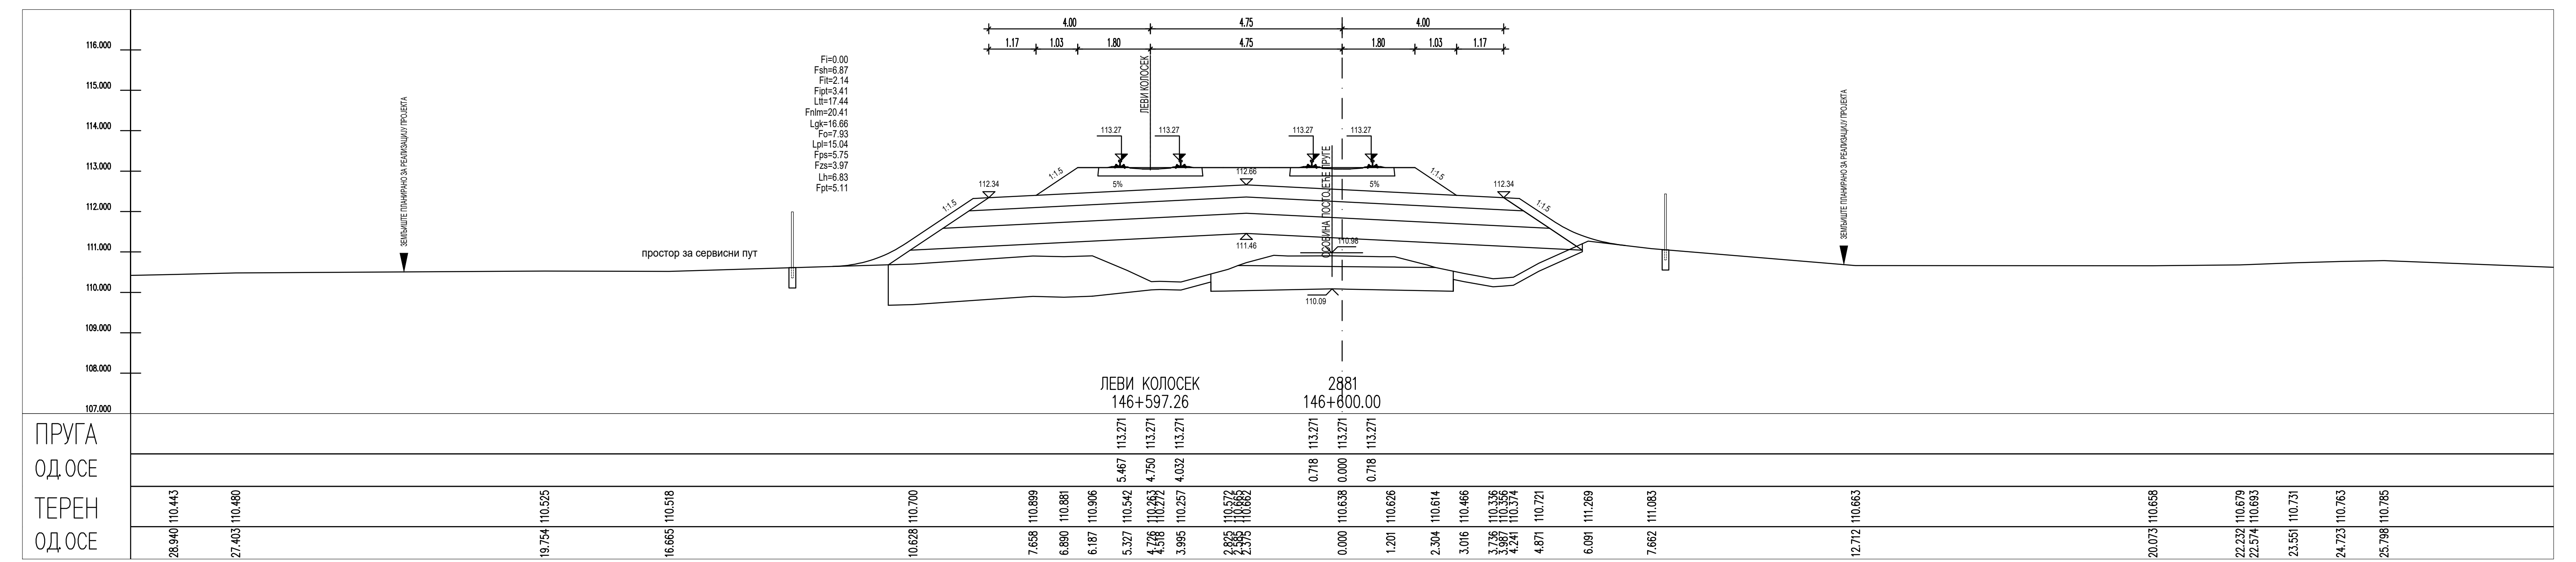
ЛЕВИ КОЛОСЕК
146+597.26
2881
146+600.00
ПРУГА
ОД.ОСЕ
ТЕРЕН
ОД.ОСЕ

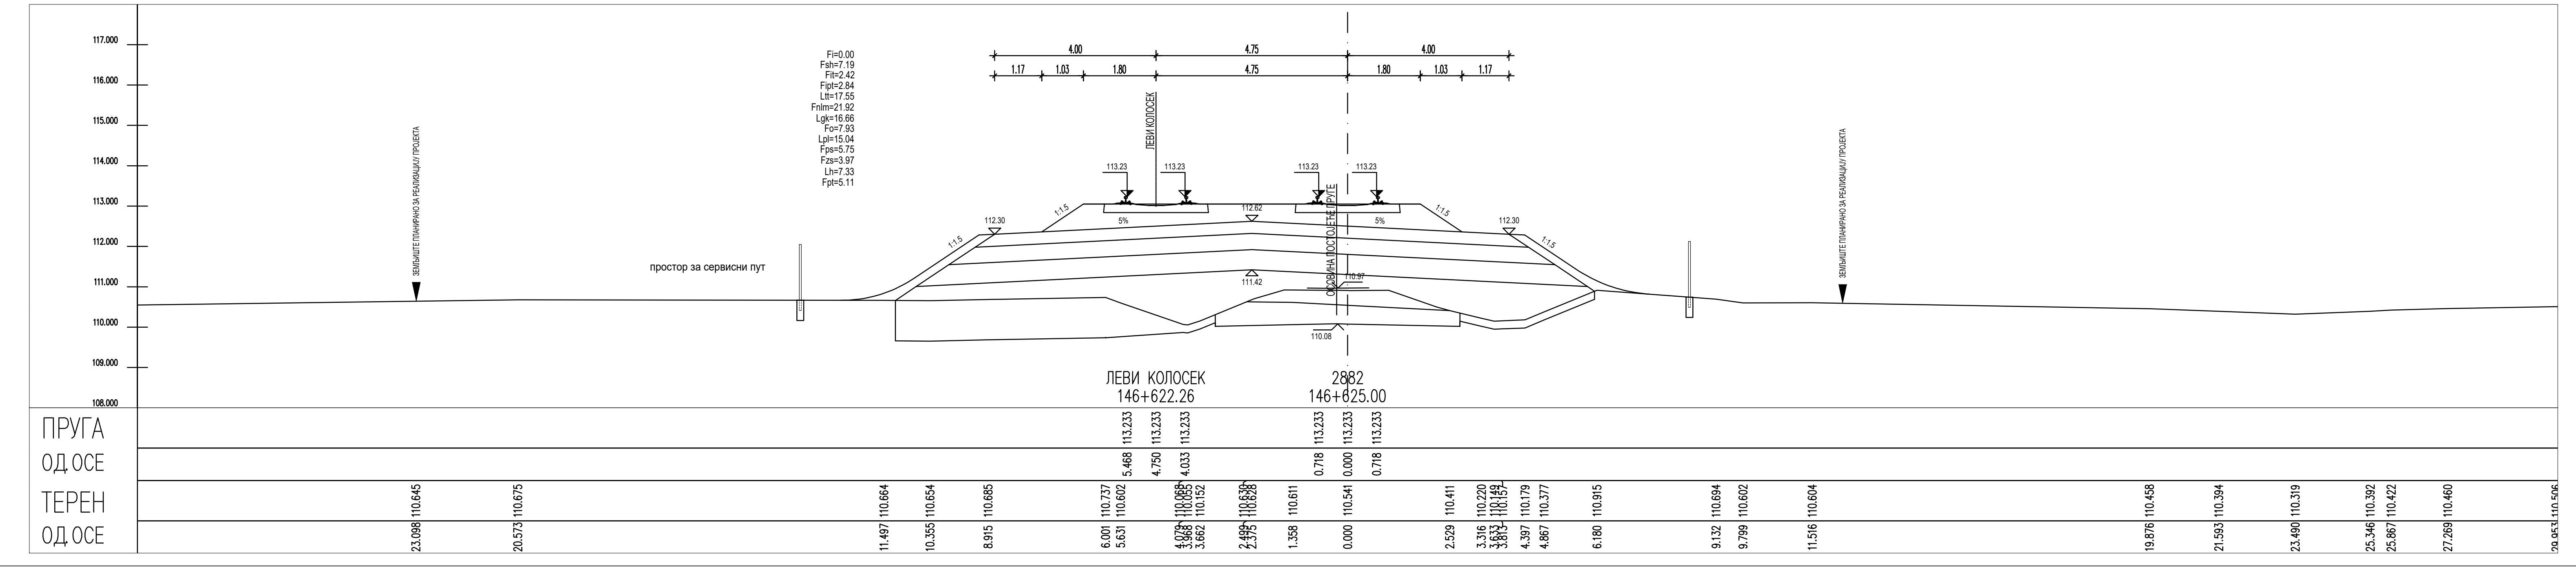
ЛЕВИ КОЛОСЕК
146+622.26
2882
146+625.00
ПРУГА
ОД.ОСЕ
ТЕРЕН
ОД.ОСЕ

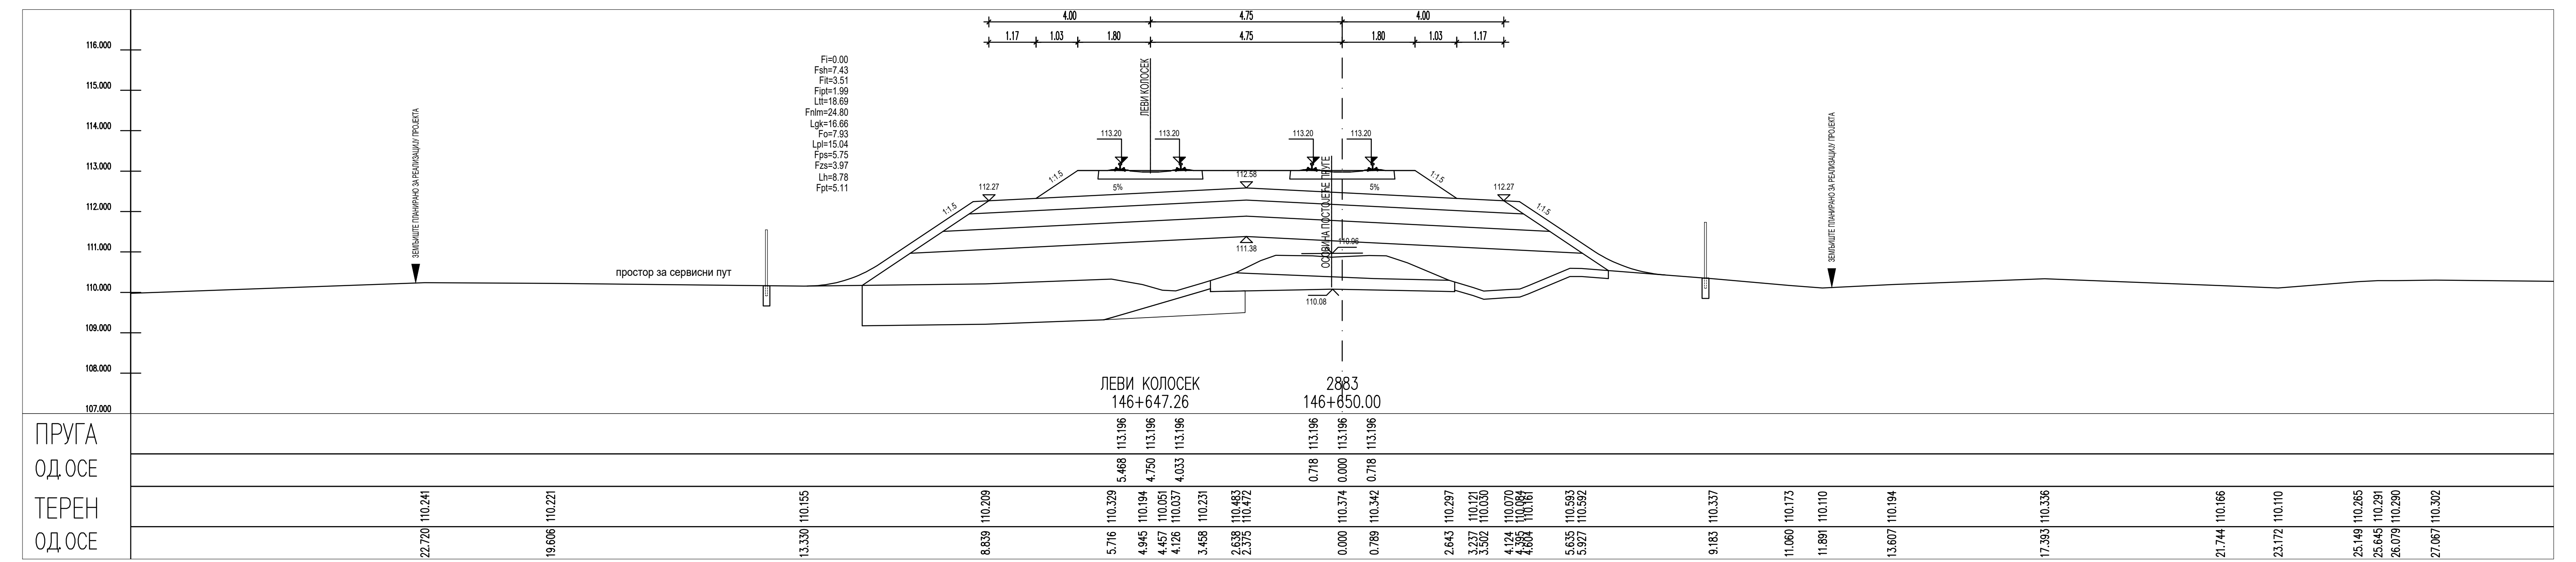
ЛЕВИ КОЛОСЕК
146+647.26
2883
146+650.00
ПРУГА
ОД.ОСЕ
ТЕРЕН
ОД.ОСЕ

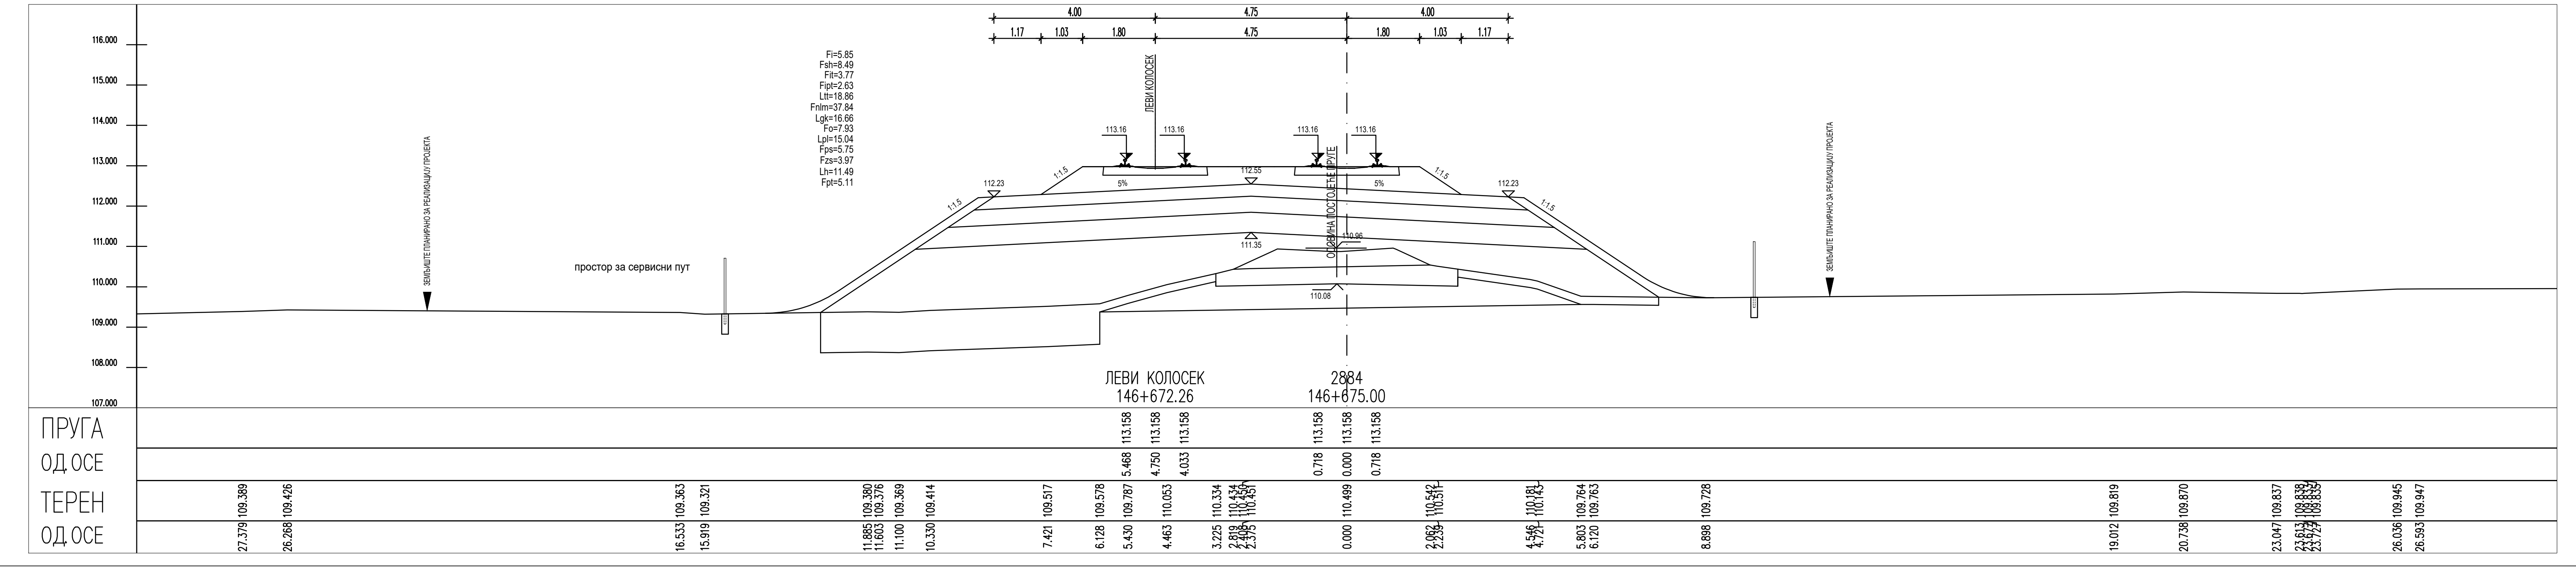
ЛЕВИ КОЛОСЕК
146+672.26
2884
146+675.00
ПРУГА
ОД.ОСЕ
ТЕРЕН
ОД.ОСЕ

ЛЕГЕНДА:

Fsh...	СКИДАЊЕ ХУМУСА
Fit...	ИСКОП ПОСТОЈЕЋЕГ ТУЦАНИКА
Fipt...	ИСКОП ПОСТОЈЕЋЕГ ТАМПОНА
Fi...	ИСКОП
Fis...	ИСКОП СТЕПЕНИЦА
Ltt...	ВАЉАЊЕ ТЕМЕЉНОГ ТЛА
Fnlm...	НАСИП ОД ЛОКАЛНОГ МАТЕРИЈАЛА
Fnnm...	НАСИП ОД НЕКОХЕРЕНТНОГ МАТЕРИЈАЛА
Lgk...	ГЕОТЕКСТИЛ/ГЕОМРЕЖА
Fo...	СЛОЈ ОЈАЧАЊА НАСИПА-ЗАМЕНЕ ТЛА
Lpl...	ВАЉАЊЕ ПЛАНУМА
Fps...	ПРЕЛАЗНИ СЛОЈ
Fzs...	ЗАШТИТНИ СЛОЈ
Lh...	ХУМУЗИРАЊЕ
Fpt...	ПРОЈЕКТОВАНИ ТУЦАНИК
Fid...	ИСКОП ДРЕНАЖЕ

03		
02		
01		
Број	Датум	Опис

Ревизиони блок:

САОБРАЋАЈНИ ИНСТИТУТ ЦИП, д.о.о.

Немањина 6; 11000 Београд; Србија
Тел: 011/3618-134; Факс: 011/3618-324; web site: www.sicip.co.rs

Организациона јединица:САОБРАЋАЈНИЦЕ

Одговорни пројектант:
Јелена Гавран, дипл.грађ.инж.
лиценца број: 430И0108919

Сарадници:
Ивана Вуковић, дипл.грађ.инж.
Никола Седларевић, маст.инж.грађ.

Унутрашња контрола:
Александра Лалић, дипл.грађ.инж.

Главни пројектант:
др Љиљана Милић Марковић, дипл.грађ.инж.

Руководилац организационе јединице:
мр Новица Стевановић, дипл.грађ.инж.

Инвеститор пројекта:
" ИНФРАСТРУКТУРА ЖЕЛЕЗНИЦЕ СРБИЈЕ " А.Д.
Немањина 6/IV, Београд

Наручилац пројекта:
Joint Venture of
China Railway International Corporation Ltd. (CRIC)
No.10 Fuxing Road,Haidian District,Beijing
P.R China, 100844

China Communication Construction Company Ltd. (CCCC)
No.85 Deshengmenwai Street,Xicheng District,Beijing
P.R China, 100088

Објекат:
ПРУГА БЕОГРАД - СУБОТИЦА - ДРЖАВНА ГРАНИЦА (КЕЛЕБИЈА)
ДЕОНИЦА НОВИ САД - СУБОТИЦА - ДРЖАВНА ГРАНИЦА (КЕЛЕБИЈА)

Део пројекта:
ПРОЈЕКАТ ТРАСЕ ПРУГЕ И СТАНИЦА - ДОЊИ И ГОРЊИ СТРОЈ

2/2.4.5.2 ПРОЈЕКАТ ТРАСЕ ПРУГЕ И СТАНИЦА - ДОЊИ И ГОРЊИ СТРОЈ
ОТВОРЕНА ПРУГА БАЧКА ТОПОЛА - ЖЕДНИК

Цртеж: **ПОПРЕЧНИ ПРОФИЛИ**
Размера: 1:100

Врста тех. док.:	датум:	Цртеж бр.
ПЗИ	**01.2022.**	2020-250-САО-2/2.4.5.2.7.12

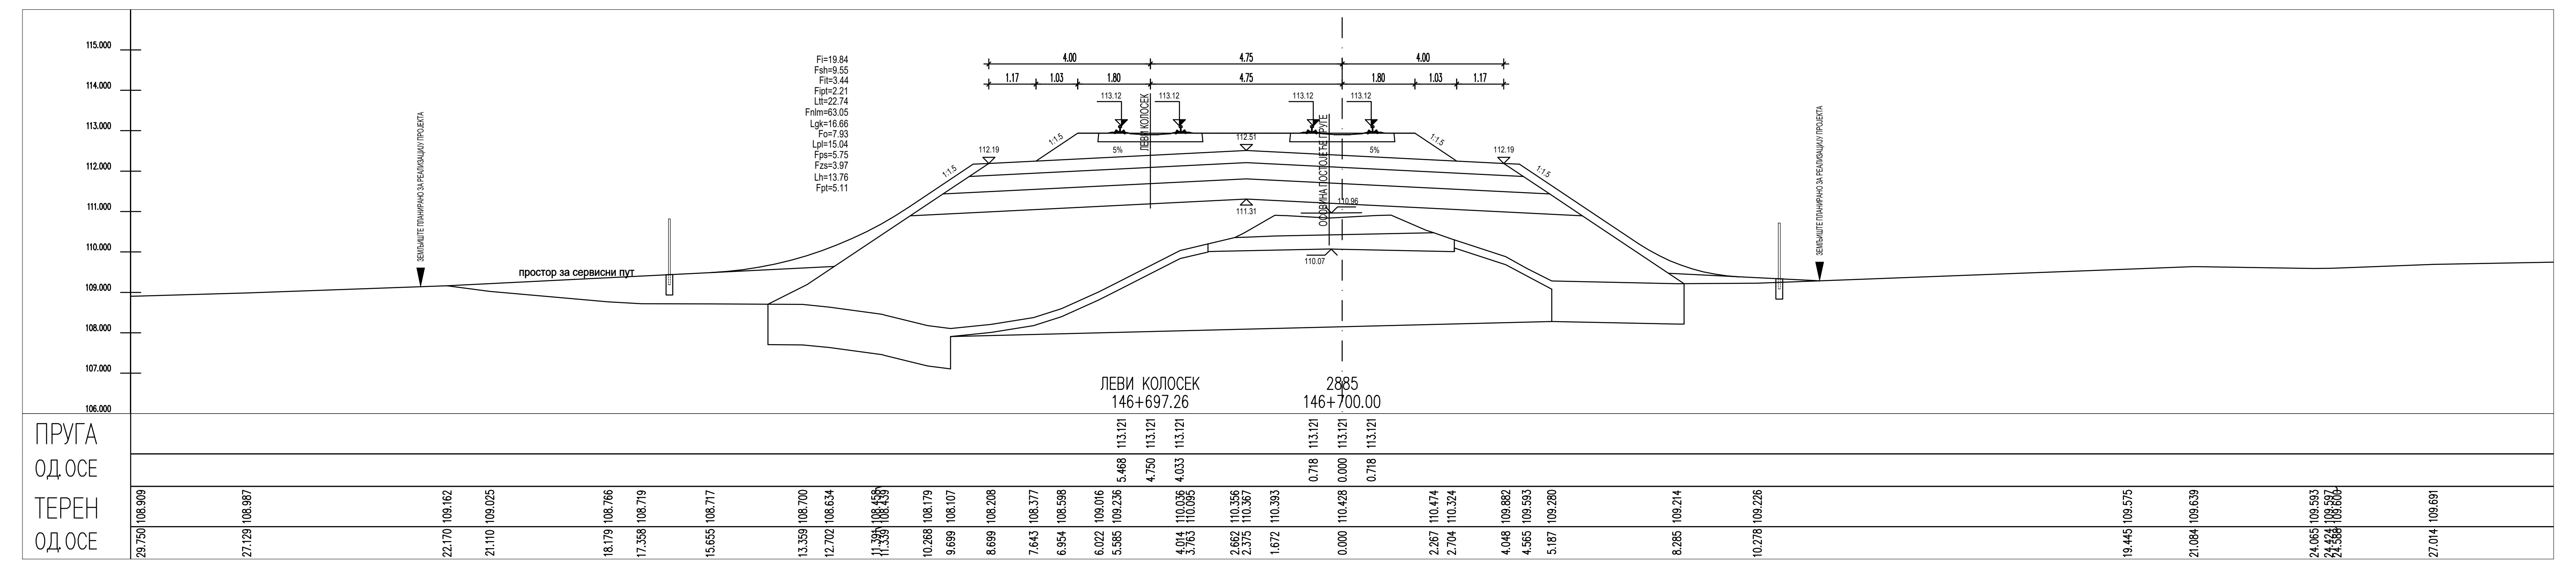
ЛЕВИ КОЛОСЕК
146+697.26
2885
146+700.00
ПРУГА
ОД ОСЕ
ТЕРЕН
ОД ОСЕ
113.121
5.468
4.750
4.033
0.718
0.000
4.00
4.75

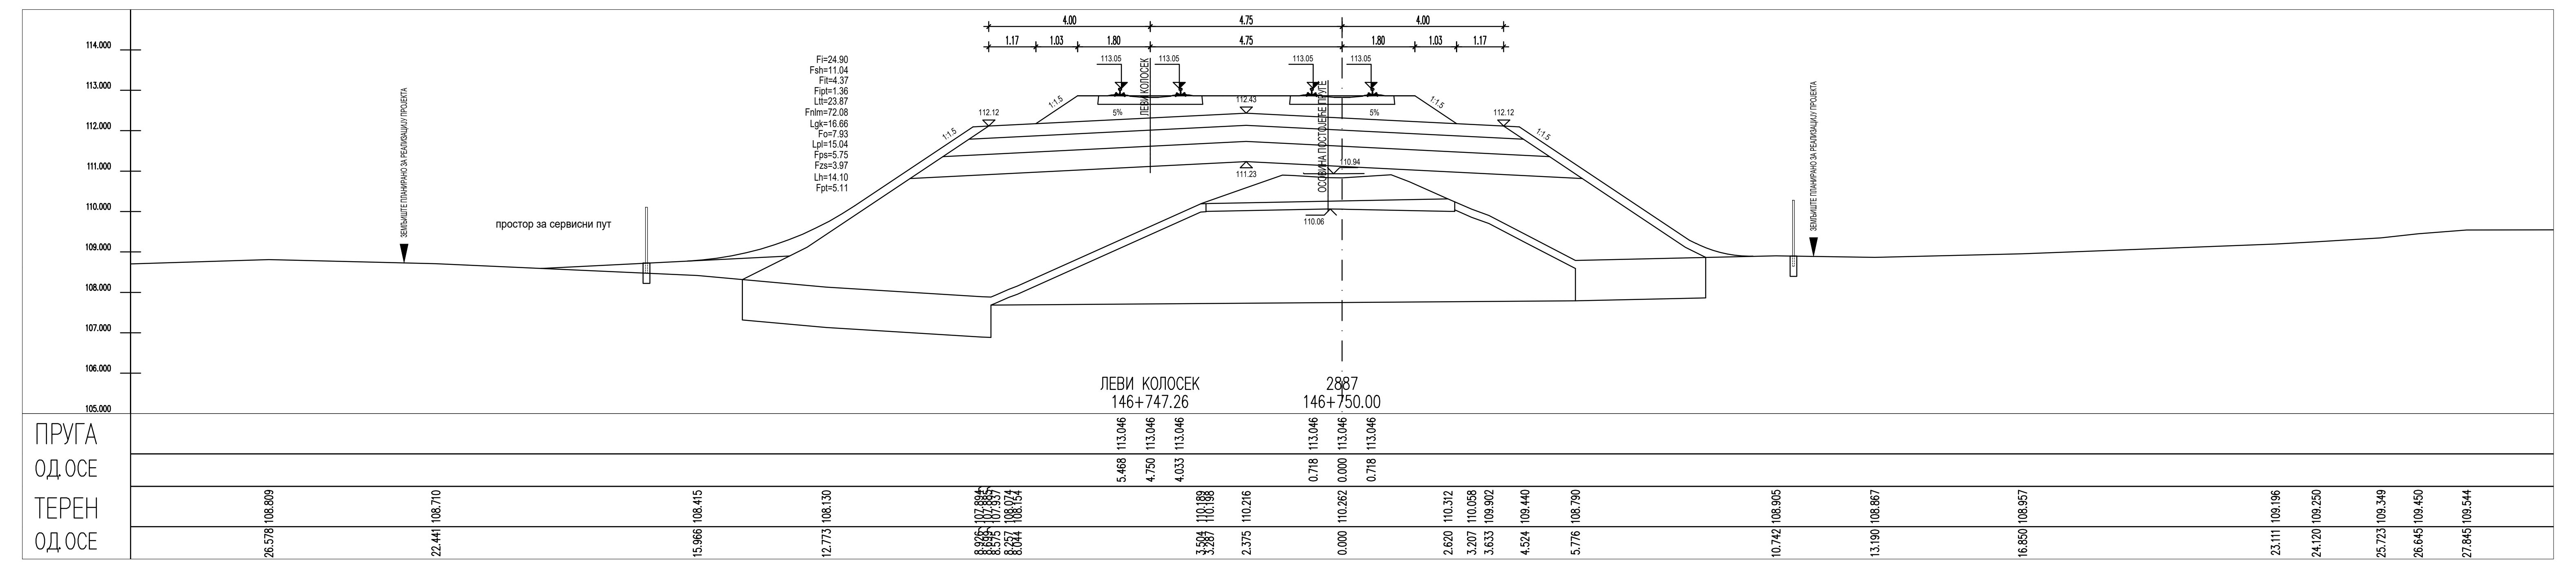
ЛЕВИ КОЛОСЕК
146+747.26
2887
146+750.00
ПРУГА
ОД ОСЕ
ТЕРЕН
ОД ОСЕ
113.046
5.468
4.750
4.033
0.718
0.000

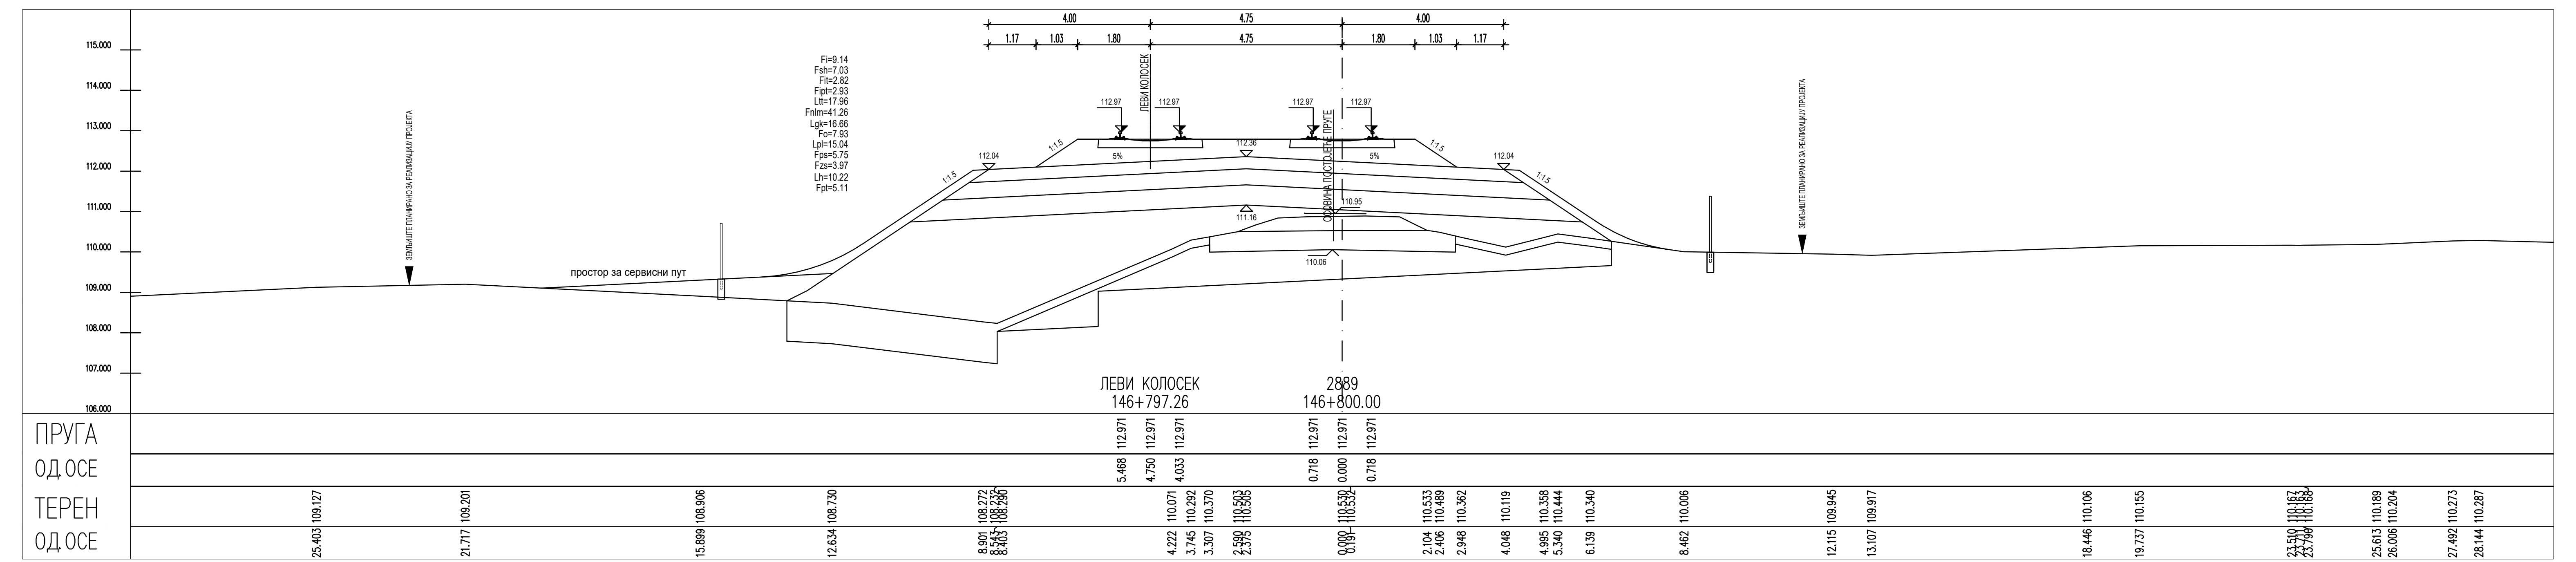
ЛЕВИ КОЛОСЕК
146+797.26
2889
146+800.00
ПРУГА
ОД ОСЕ
ТЕРЕН
ОД ОСЕ
112.971
5.468
4.750
4.033
0.718
0.000

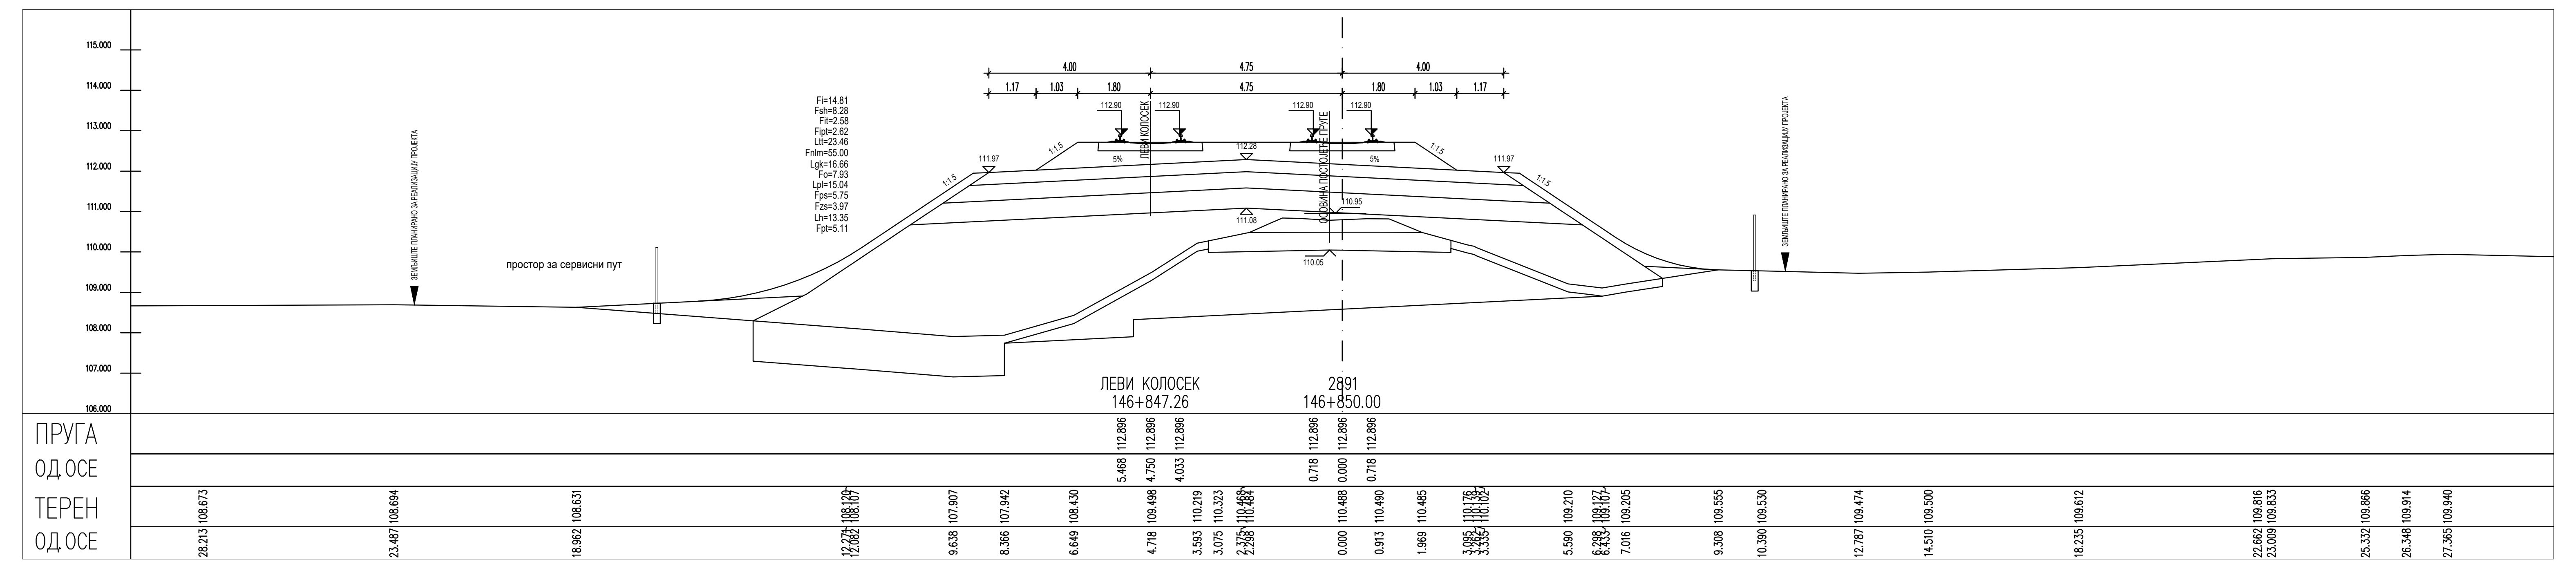
ЛЕВИ КОЛОСЕК
146+847.26
2891
146+850.00
ПРУГА
ОД ОСЕ
ТЕРЕН
ОД ОСЕ
112.896
5.468
4.750
4.033
0.718
0.000

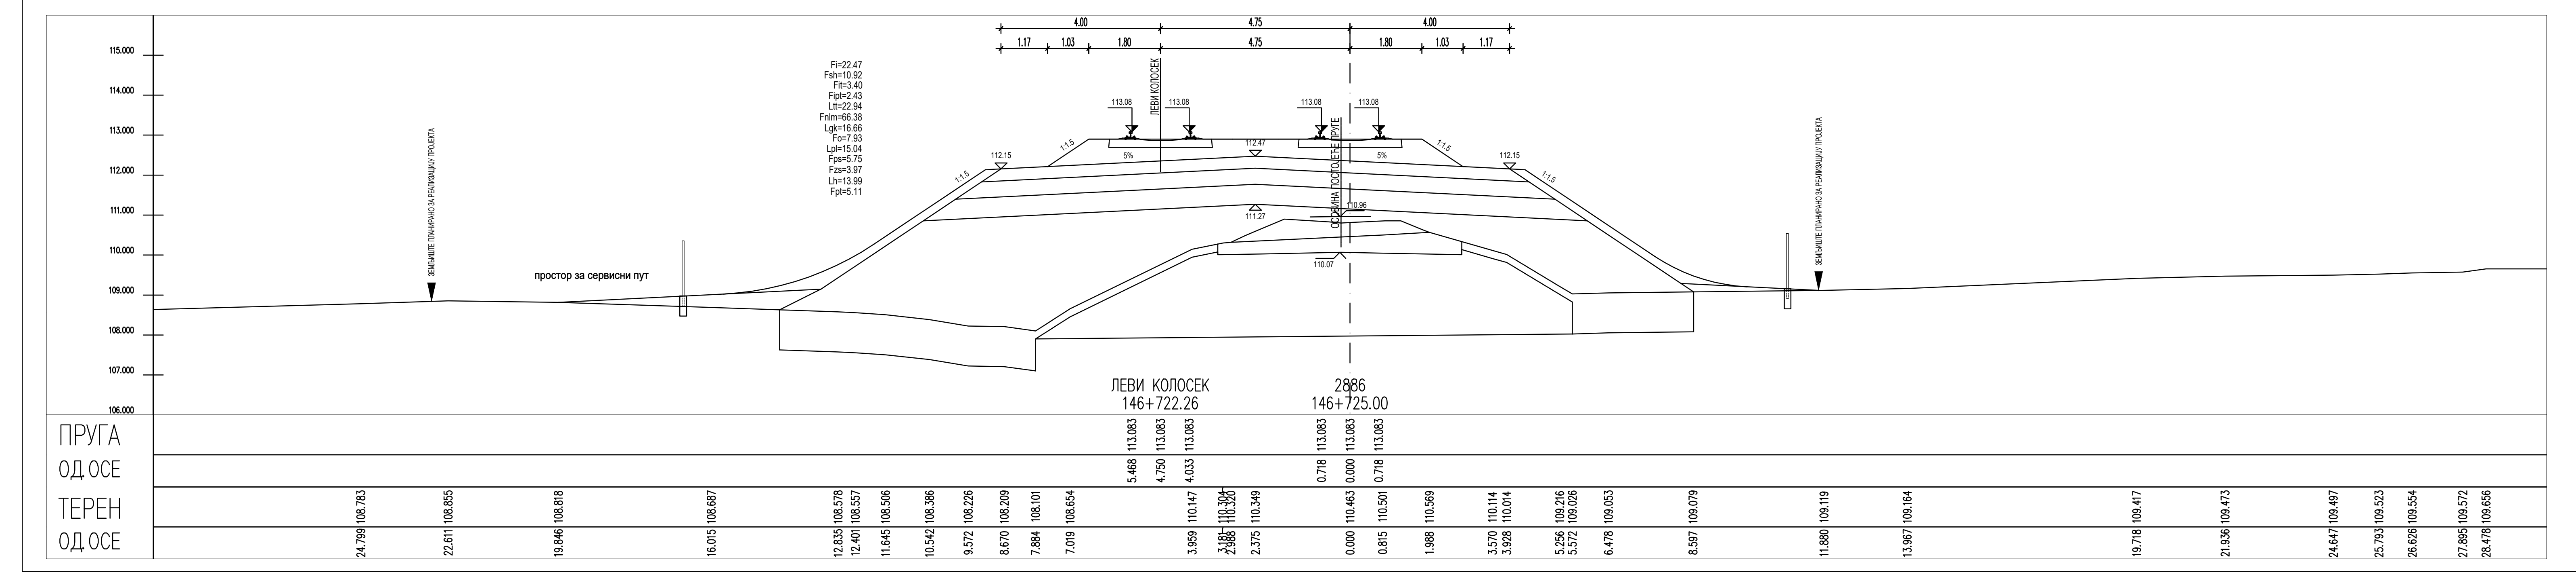
ЛЕВИ КОЛОСЕК
146+722.26
2886
146+725.00
ПРУГА
ОД ОСЕ
ТЕРЕН
ОД ОСЕ
113.083
5.468
4.750
4.033
0.718
0.000

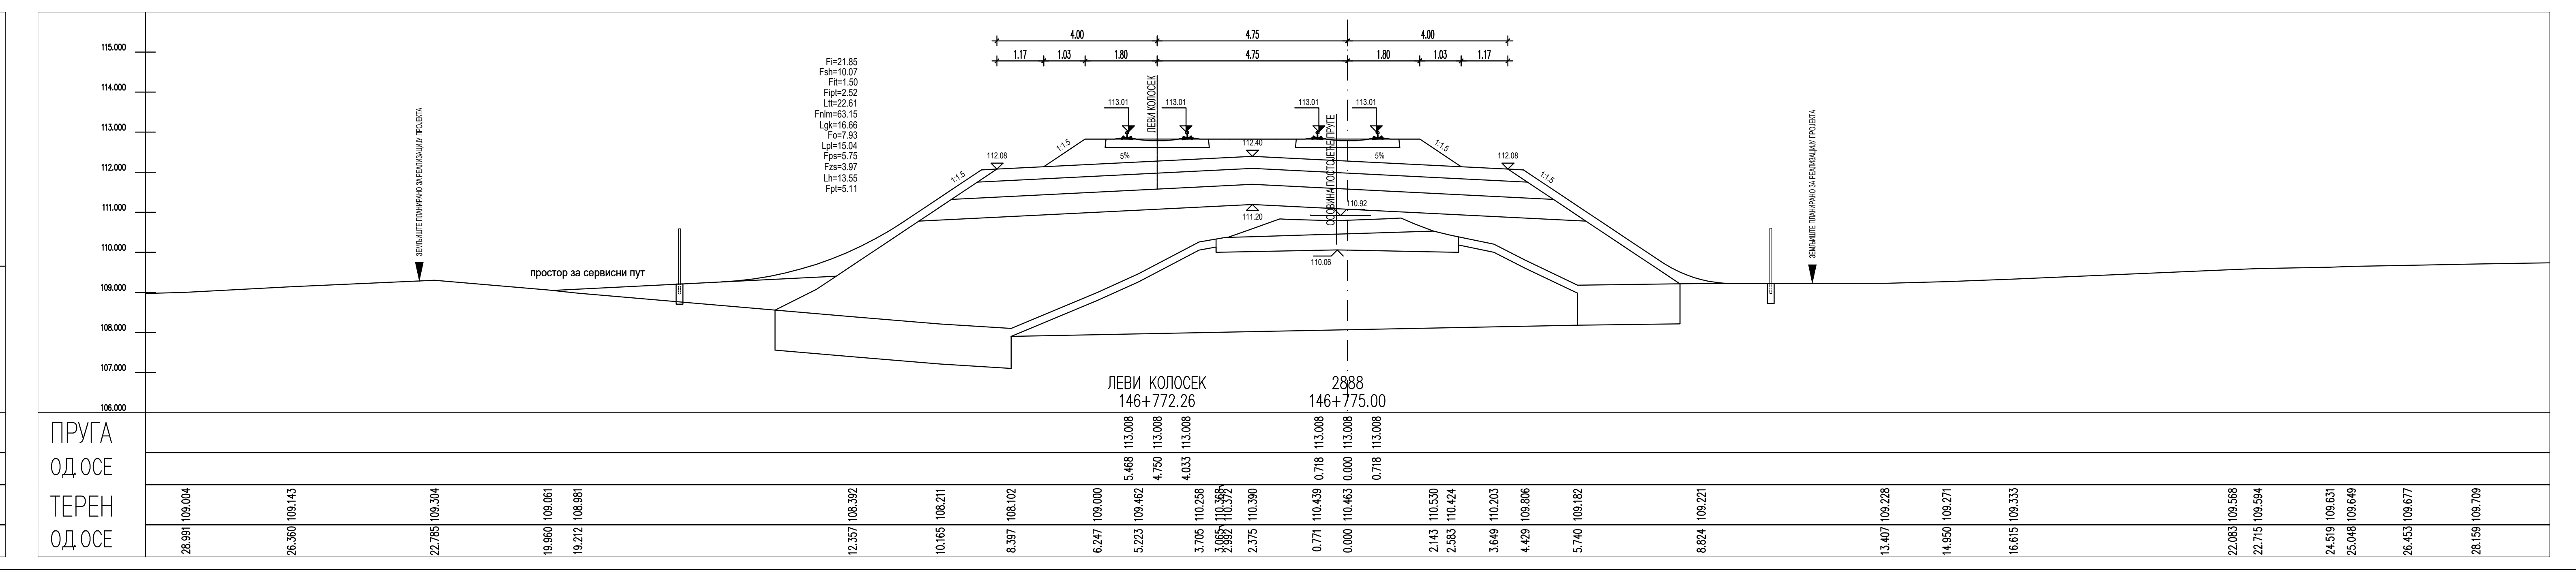
ЛЕВИ КОЛОСЕК
146+772.26
2888
146+775.00
ПРУГА
ОД ОСЕ
ТЕРЕН
ОД ОСЕ
113.008
5.468
4.750
4.033
0.718
0.000

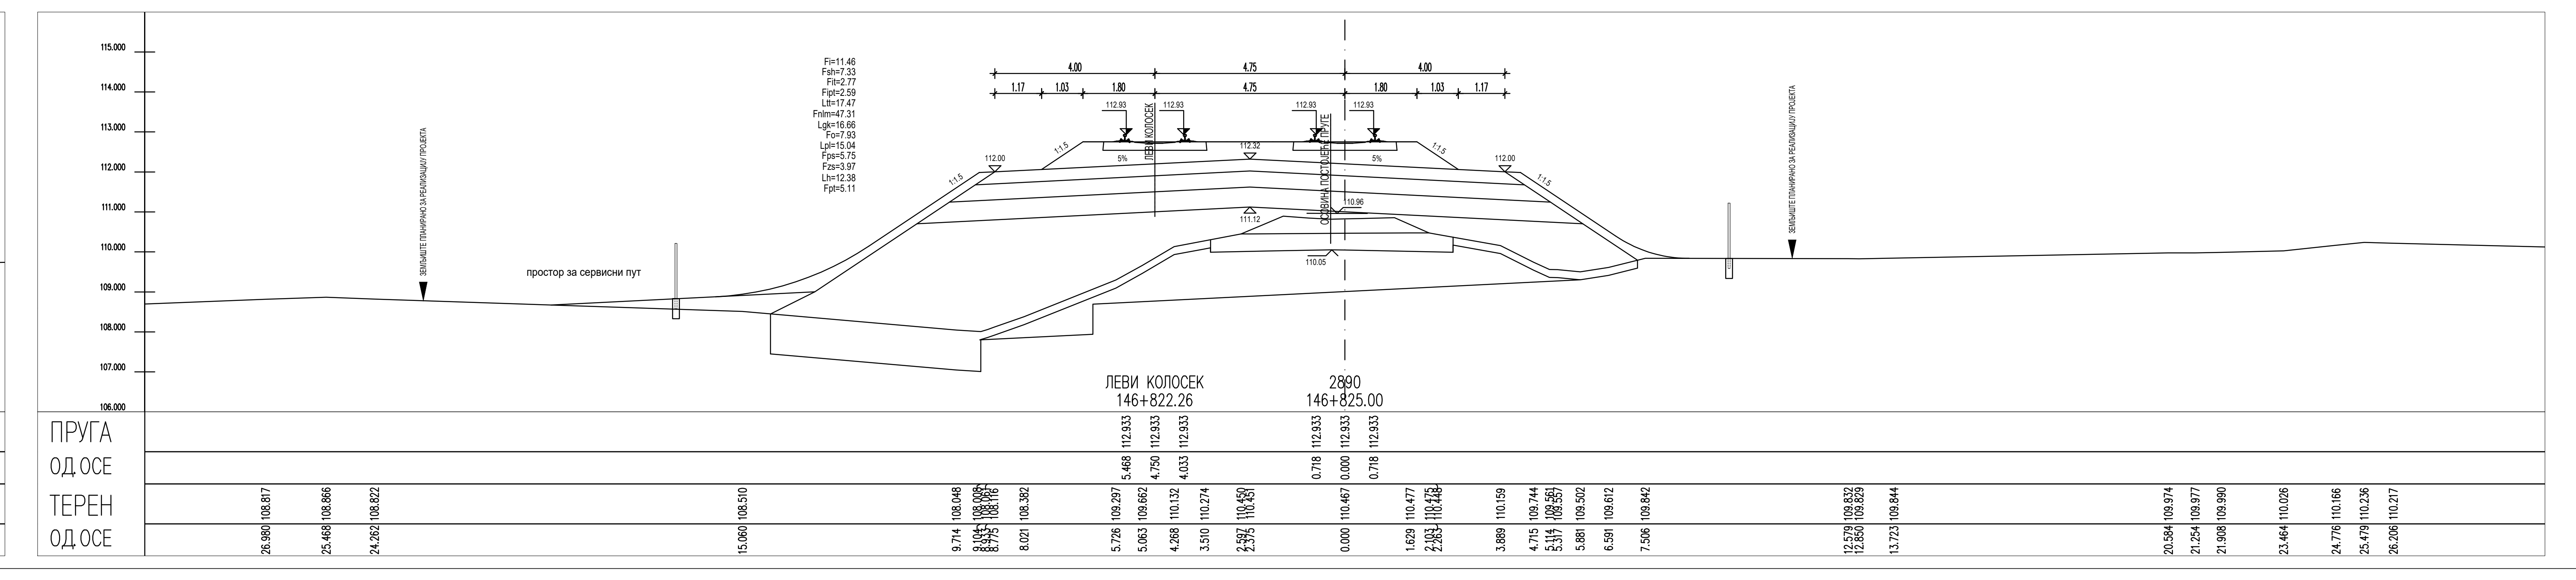
ЛЕВИ КОЛОСЕК
146+822.26
2890
146+825.00
ПРУГА
ОД ОСЕ
ТЕРЕН
ОД ОСЕ
112.933
5.468
4.750
4.033
0.718
0.000

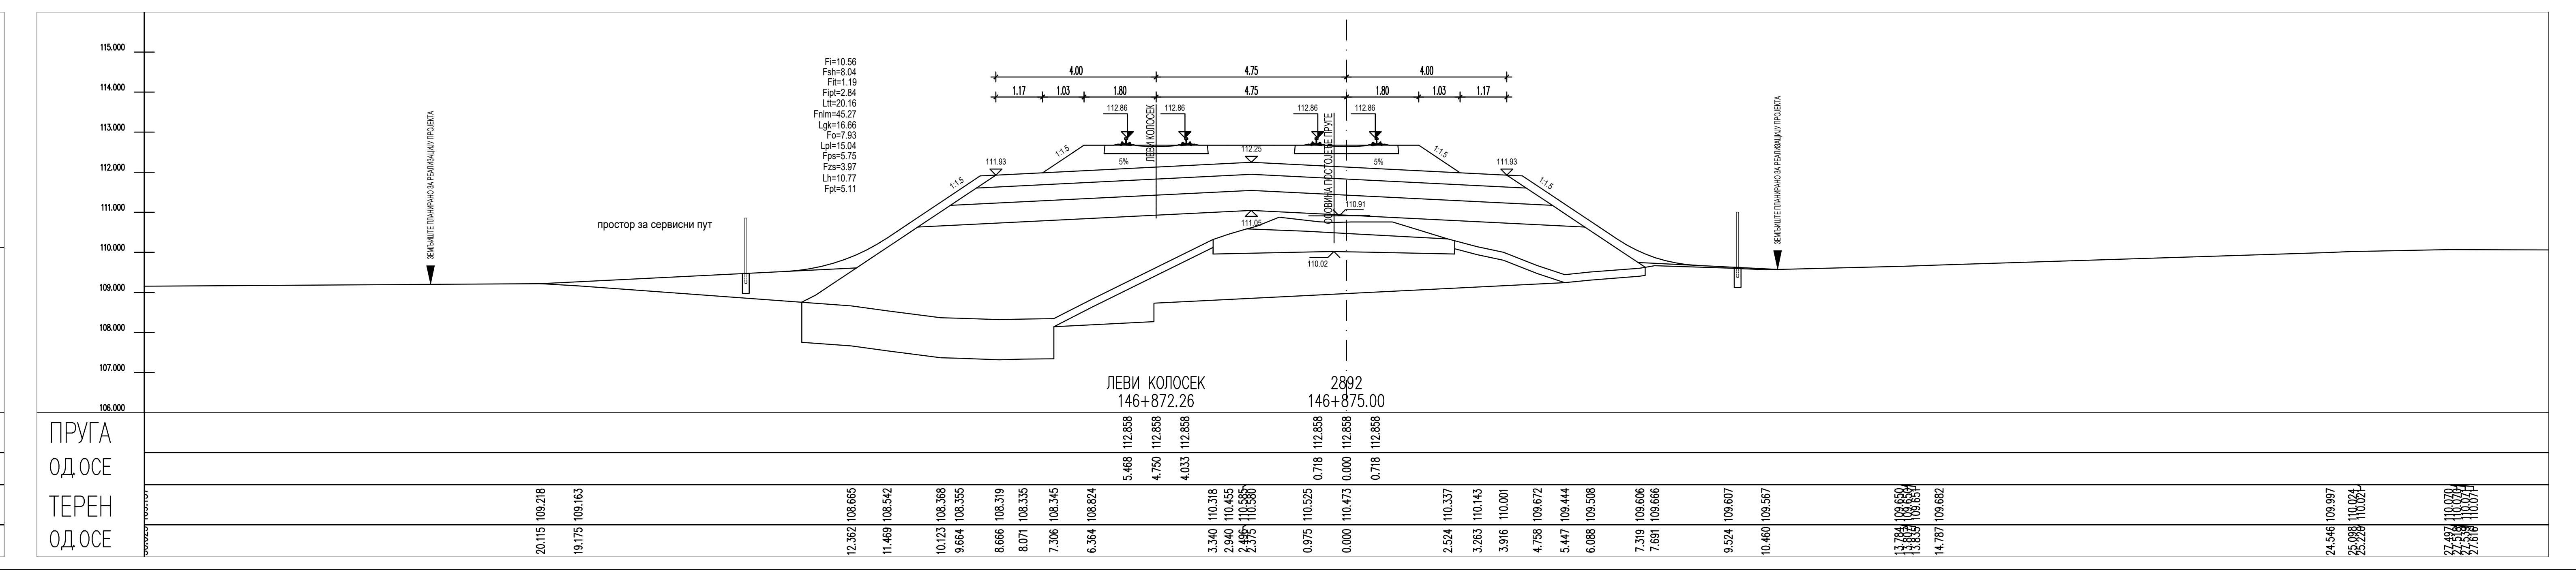
ЛЕВИ КОЛОСЕК
146+872.26
2892
146+875.00
ПРУГА
ОД ОСЕ
ТЕРЕН
ОД ОСЕ
112.858
5.468
4.750
4.033
0.718
0.000

ЛЕГЕНДА:

Fsh...	СКИДАЊЕ ХУМУСА
Fit...	ИСКОП ПОСТОЈЕЋЕГ ТУЦАНИКА
Fipt...	ИСКОП ПОСТОЈЕЋЕГ ТАМПОНА
Fi...	ИСКОП
Fis...	ИСКОП СТЕПЕНИЦА
Ltt...	ВАЉАЊЕ ТЕМЕЉНОГ ТЛА
Fnlm...	НАСИП ОД ЛОКАЛНОГ МАТЕРИЈАЛА
Fnnm...	НАСИП ОД НЕКОХЕРЕНТНОГ МАТЕРИЈАЛА
Lgk...	ГЕОТЕКСТИЛ/ГЕОМРЕЖА
Fo...	СЛОЈ ОЈАЧАЊА НАСИПА-ЗАМЕНЕ ТЛА
Lpl...	ВАЉАЊЕ ПЛАНУМА
Fps...	ПРЕЛАЗНИ СЛОЈ
Fzs...	ЗАШТИТНИ СЛОЈ
Lh...	ХУМУЗИРАЊЕ
Fpt...	ПРОЈЕКТОВАНИ ТУЦАНИК
Fid...	ИСКОП ДРЕНАЖЕ

Број	Датум	Опис
03		
02		
01		

Ревизиони блок:

САОБРАЋАЈНИ ИНСТИТУТ ЦИП, д.о.о.

Немањина 6; 11000 Београд; Србија
Тел: 011/3618-134; Факс: 011/3618-324; web site: www.sicip.co.rs

Организациона јединица:САОБРАЋАЈНИЦЕ

Одговорни пројектант:
Јелена Гавран, дипл.грађ.инж.
лиценца број: 430И0108919
Јелена Гавран

Сарадници:
Ивана Вуковић, дипл.грађ.инж.
И.Вуковић
Никола Седларевић, маст.инж.грађ.

Унутрашња контрола:
Александра Лалић, дипл.грађ.инж.

Главни пројектант:
др Љиљана Милић Марковић, дипл.грађ.инж.

Руководилац организационе јединице:
мр Новица Стевановић, дипл.грађ.инж.

Инвеститор пројекта:
" ИНФРАСТРУКТУРА ЖЕЛЕЗНИЦЕ СРБИЈЕ " А.Д.
Немањина 6/IV, Београд

Наручилац пројекта:
Joint Venture of
China Railway International Corporation Ltd. (CRIC)
No.10 Fuxing Road,Haidian District,Beijing
P.R China, 100844
China Communication Construction Company Ltd. (CCCC)
No.85 Deshengmenwai Street,Xicheng District,Beijing
P.R China, 100088

Објекат:
ПРУГА БЕОГРАД - СУБОТИЦА - ДРЖАВНА ГРАНИЦА (КЕЛЕБИЈА)
ДЕОНИЦА НОВИ САД - СУБОТИЦА - ДРЖАВНА ГРАНИЦА (КЕЛЕБИЈА)

Део пројекта:
ПРОЈЕКАТ ТРАСЕ ПРУГЕ И СТАНИЦА - ДОЊИ И ГОРЊИ СТРОЈ

2/2.4.5.2 ПРОЈЕКАТ ТРАСЕ ПРУГЕ И СТАНИЦА - ДОЊИ И ГОРЊИ СТРОЈ
ОТВОРЕНА ПРУГА БАЧКА ТОПОЛА - ЖЕДНИК

Цртеж:	Размера:
ПОПРЕЧНИ ПРОФИЛИ	1:100

Врста тех. док.:	датум:	Цртеж бр.
ПЗИ	**01.2022.**	2020-250-CAO-2/2.4.5.2.7.13

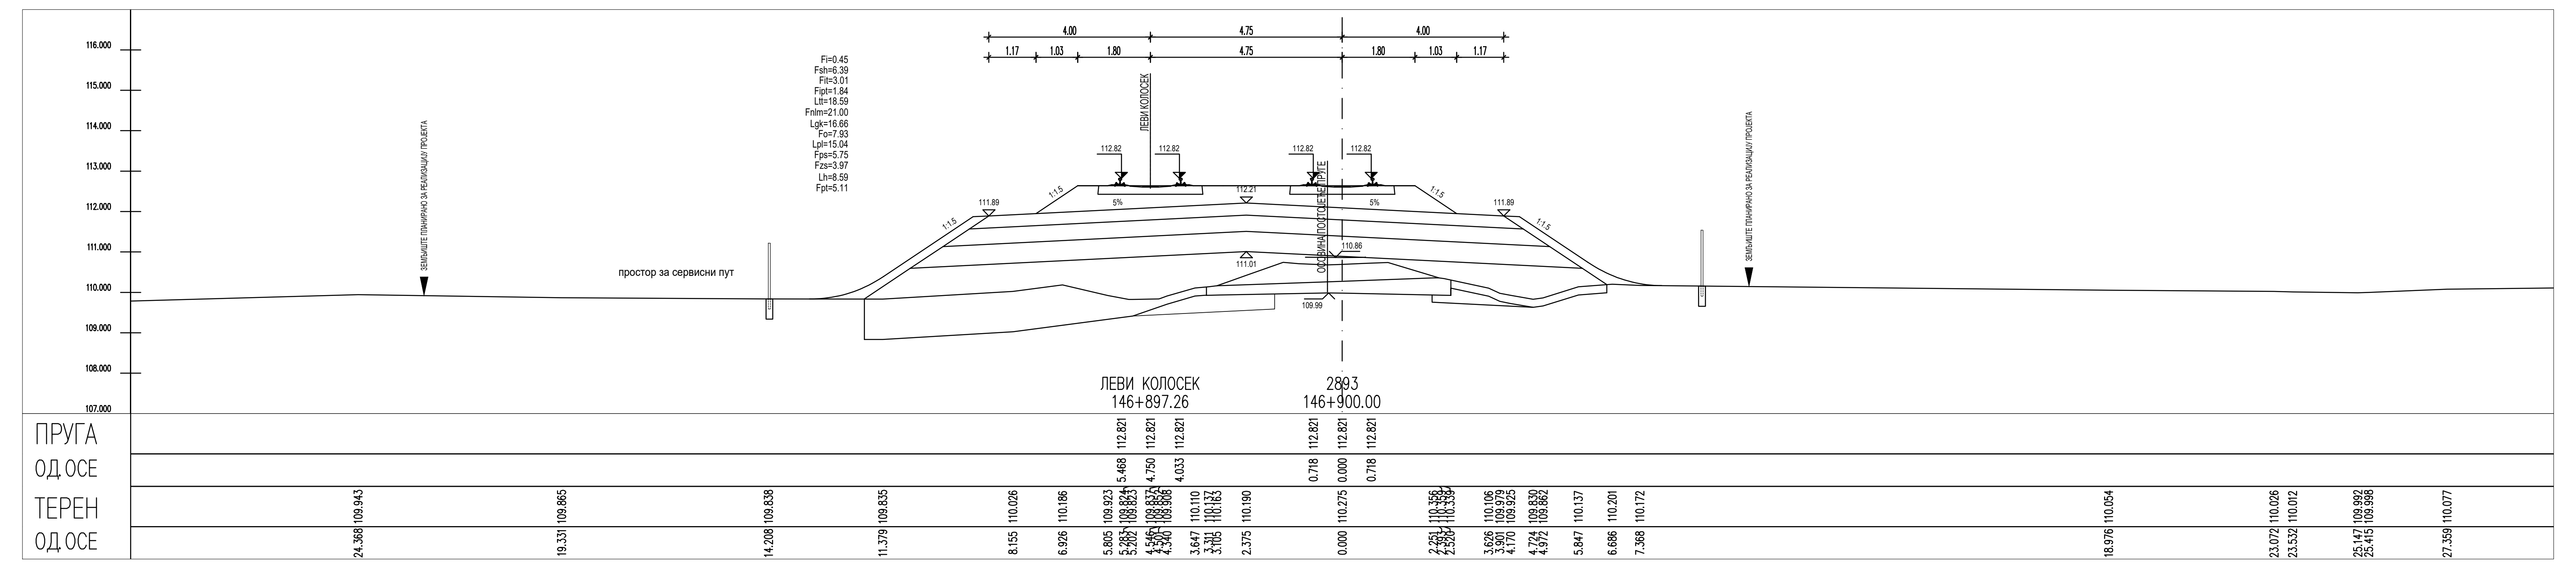
ЛЕВИ КОЛОСЕК
146+897.26
2893
146+900.00
ПРУГА
ОД.ОСЕ
ТЕРЕН
ОД.ОСЕ

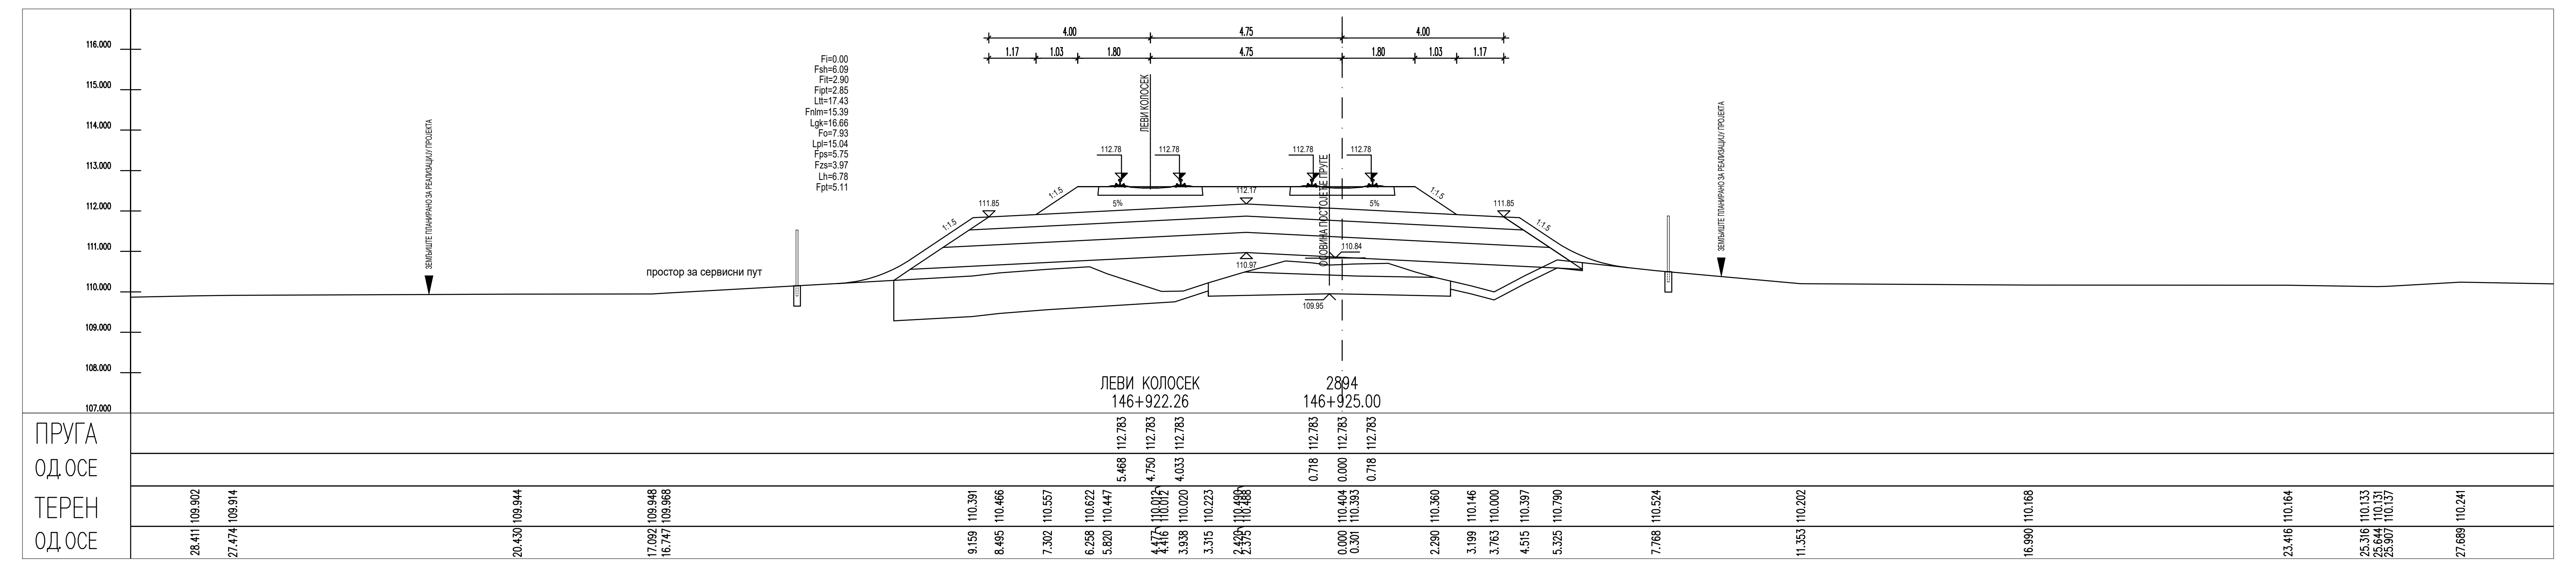
ЛЕВИ КОЛОСЕК
146+922.26
2894
146+925.00
ПРУГА
ОД.ОСЕ
ТЕРЕН
ОД.ОСЕ

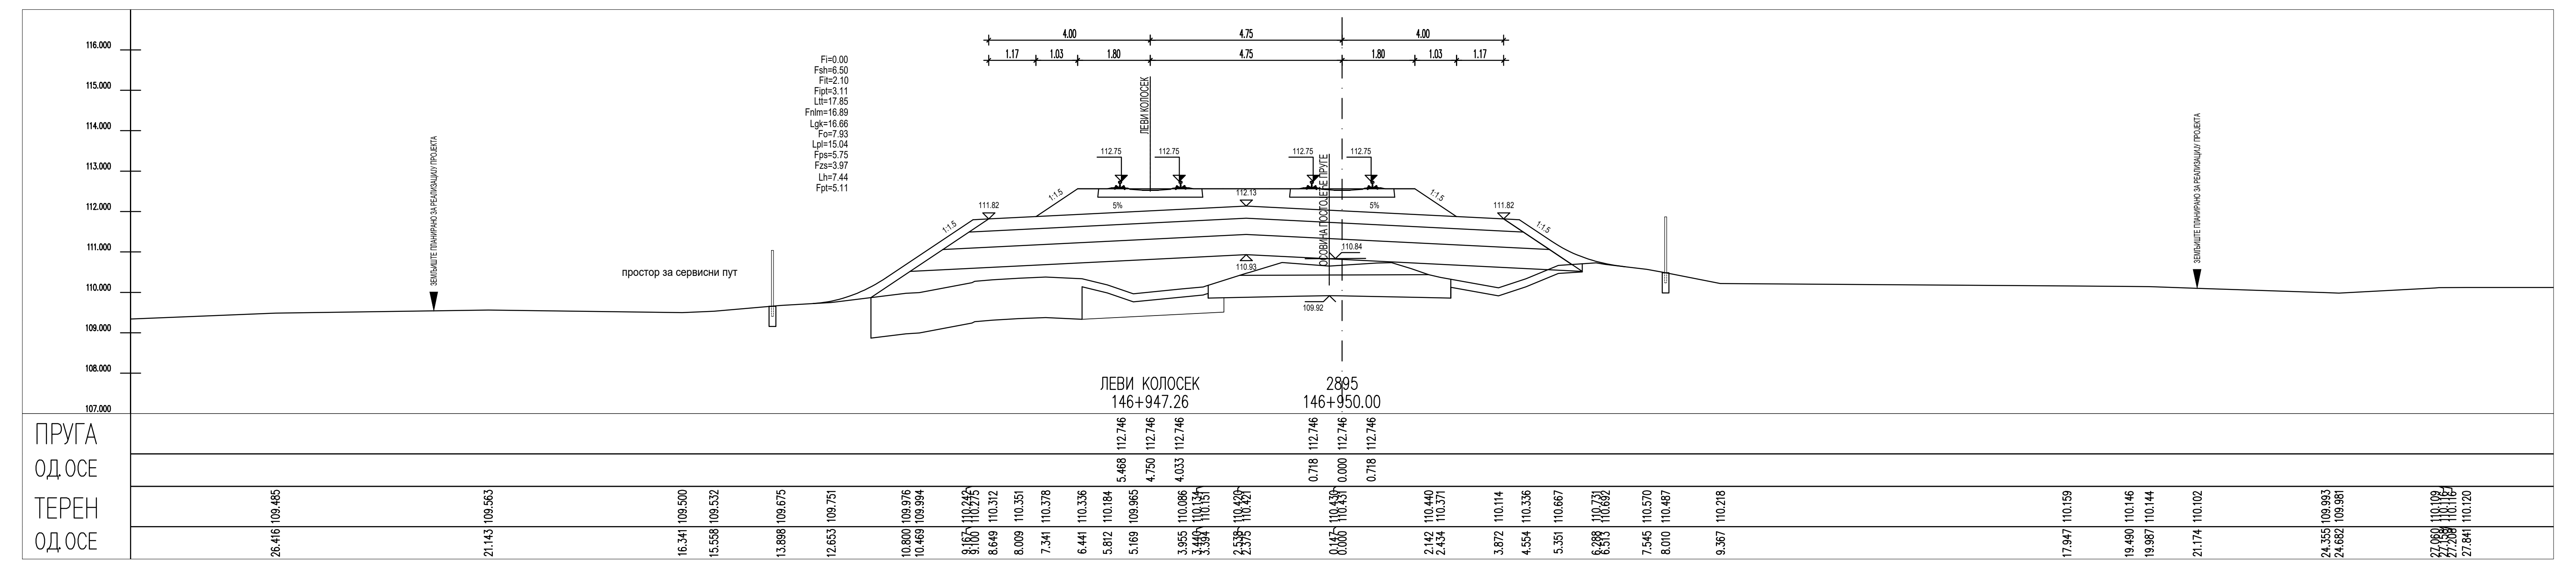
ЛЕВИ КОЛОСЕК
146+947.26
2895
146+950.00
ПРУГА
ОД.ОСЕ
ТЕРЕН
ОД.ОСЕ

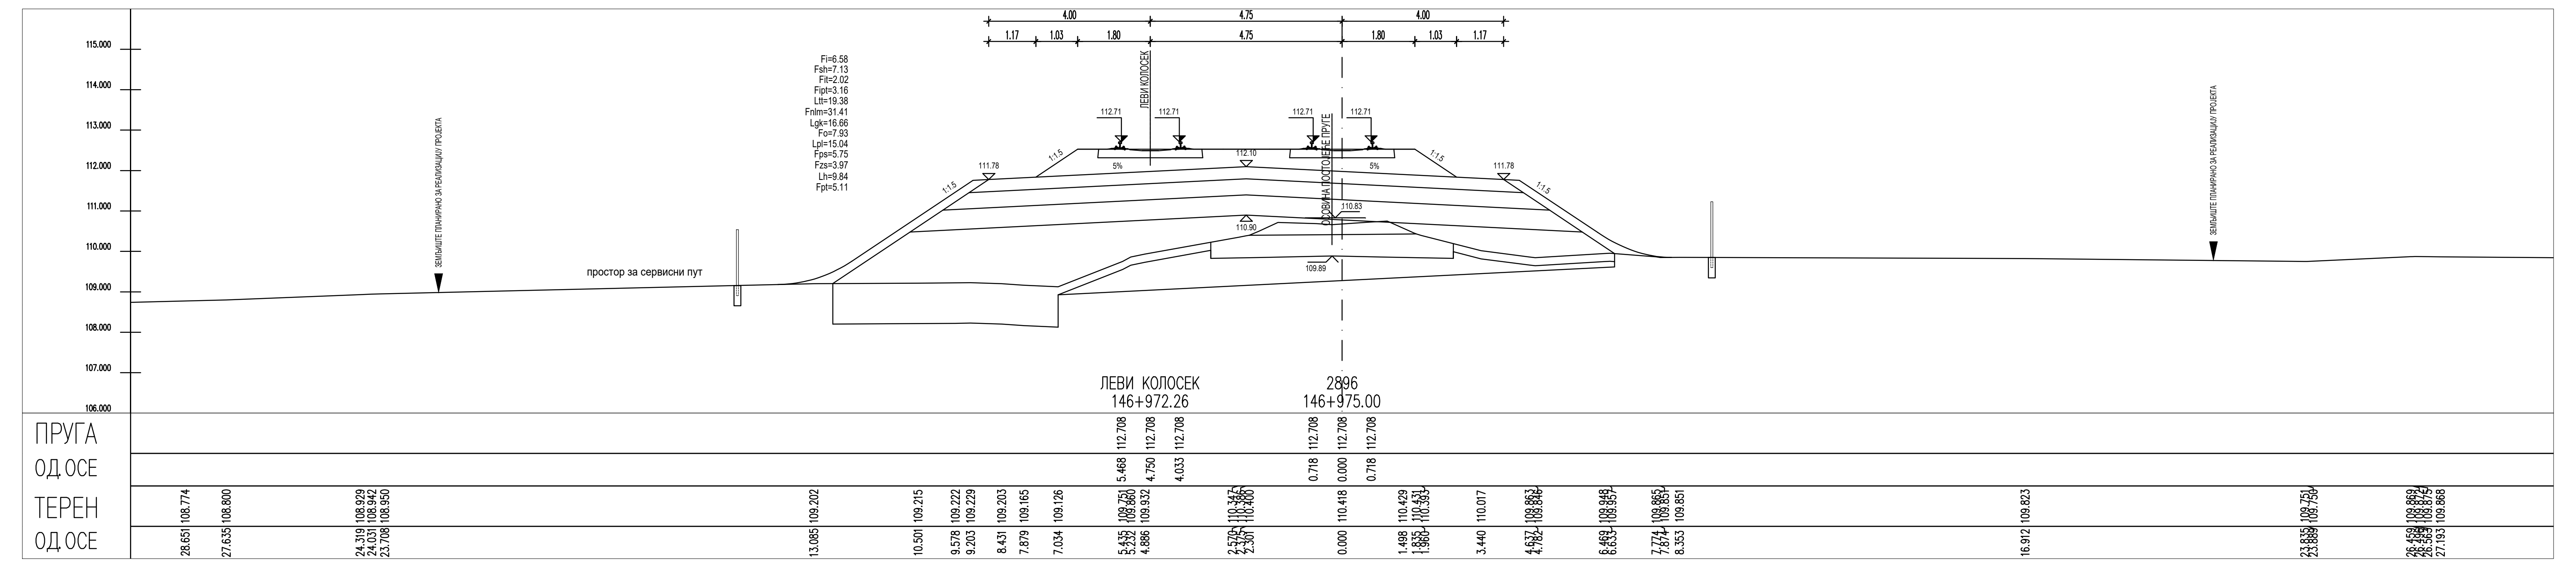
ЛЕВИ КОЛОСЕК
146+972.26
2896
146+975.00
ПРУГА
ОД.ОСЕ
ТЕРЕН
ОД.ОСЕ

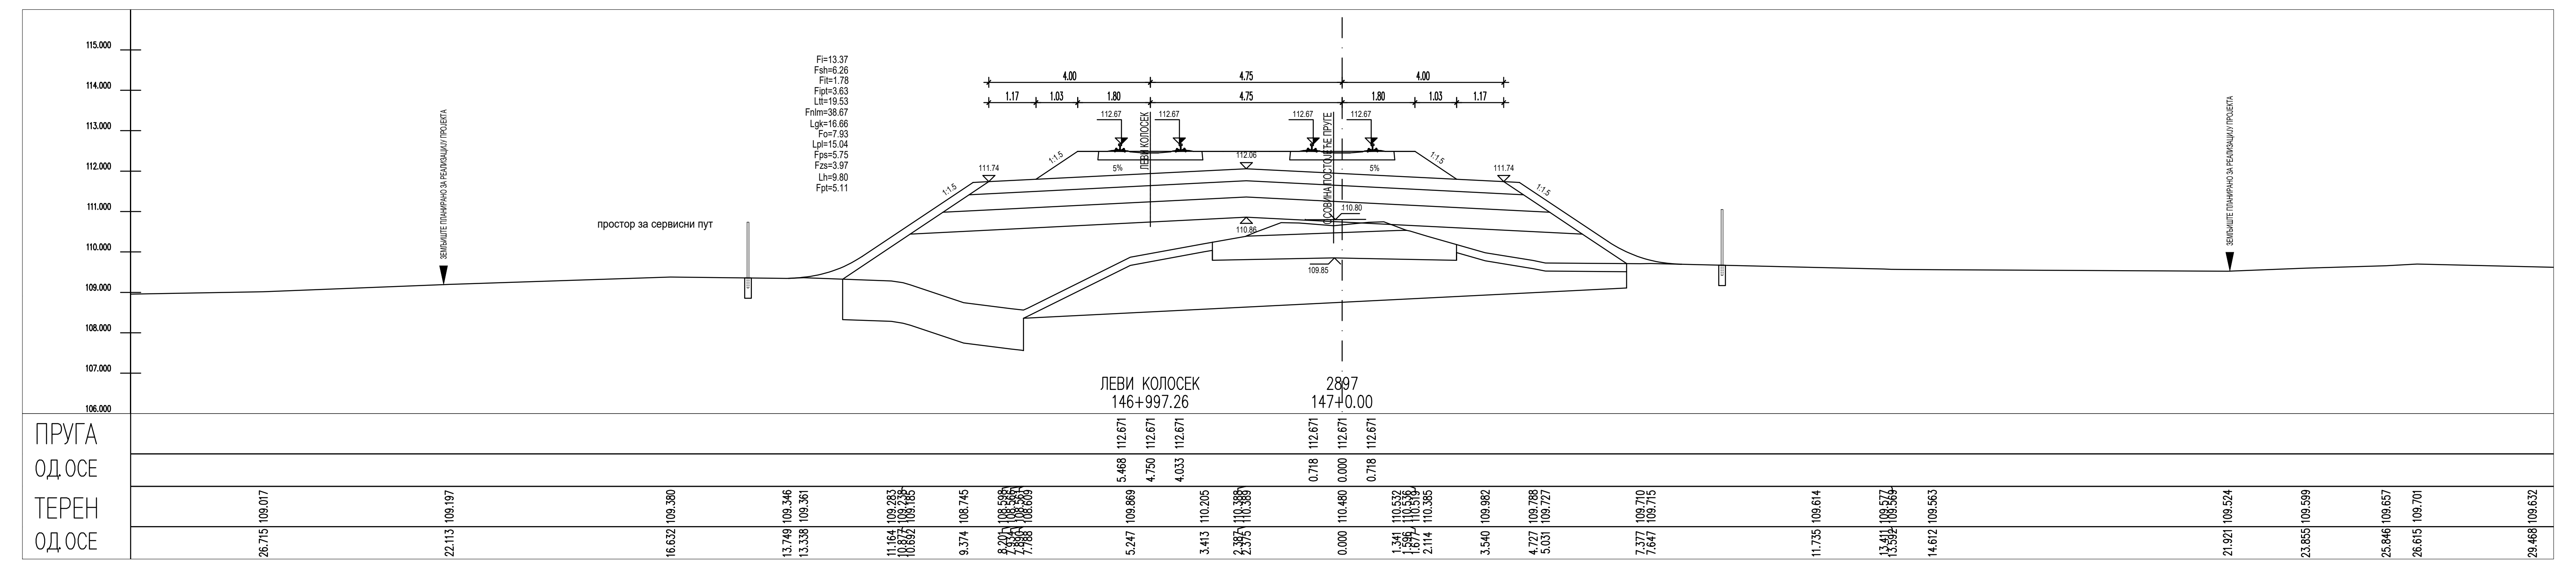
ЛЕВИ КОЛОСЕК
146+997.26
2897
147+0.00
ПРУГА
ОД.ОСЕ
ТЕРЕН
ОД.ОСЕ

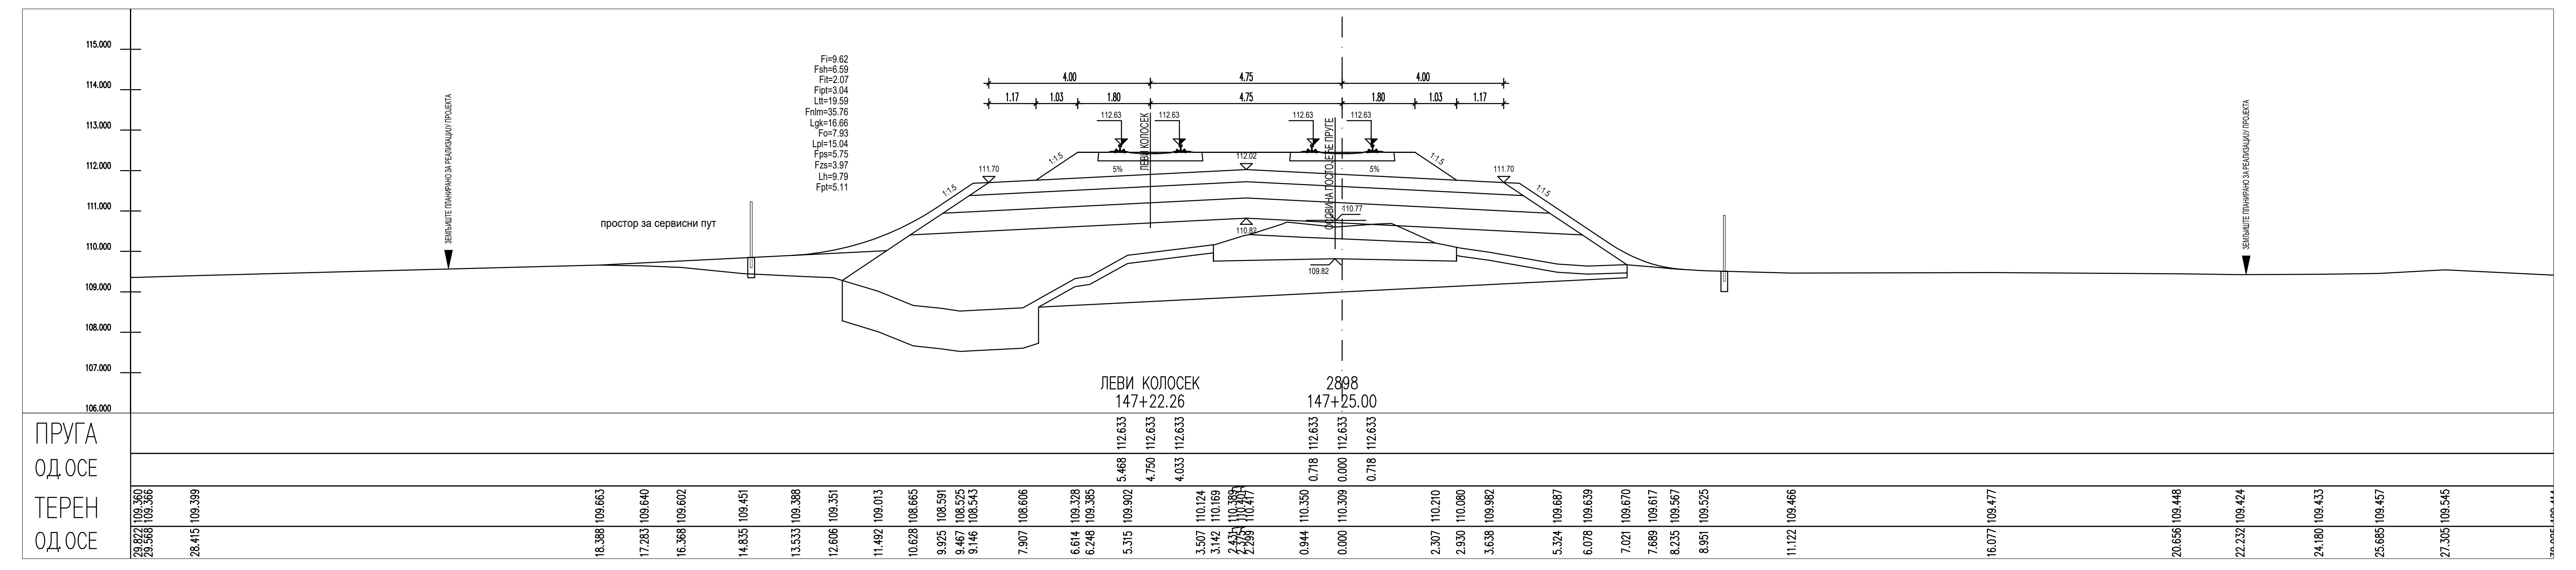
ЛЕВИ КОЛОСЕК
147+22.26
2898
147+25.00
ПРУГА
ОД.ОСЕ
ТЕРЕН
ОД.ОСЕ

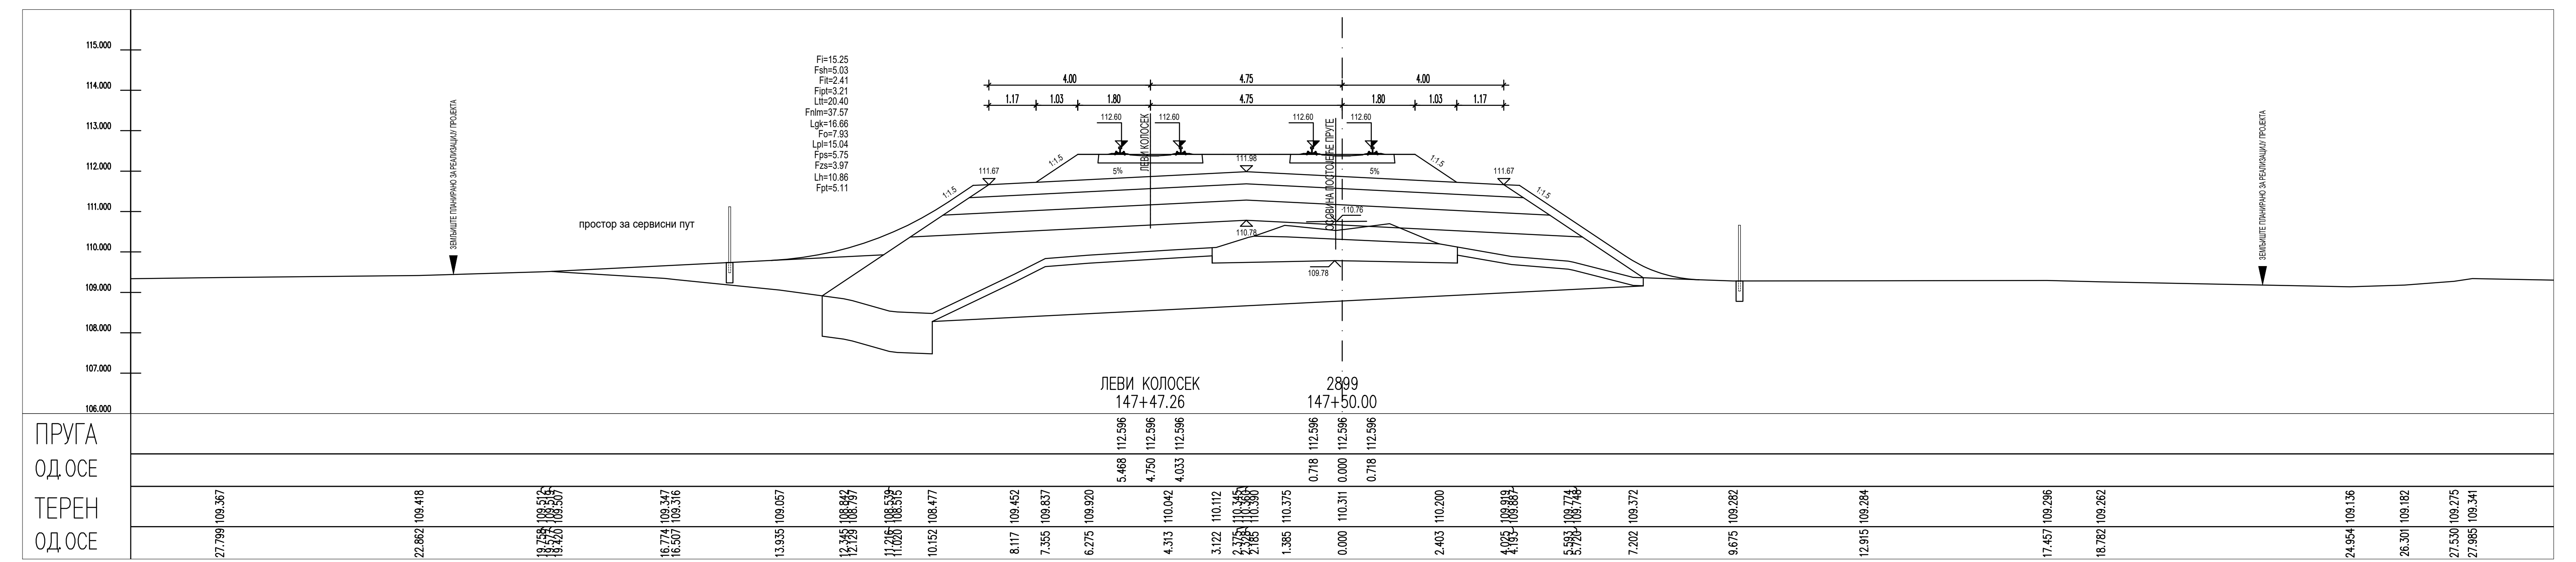
ЛЕВИ КОЛОСЕК
147+47.26
2899
147+50.00
ПРУГА
ОД.ОСЕ
ТЕРЕН
ОД.ОСЕ

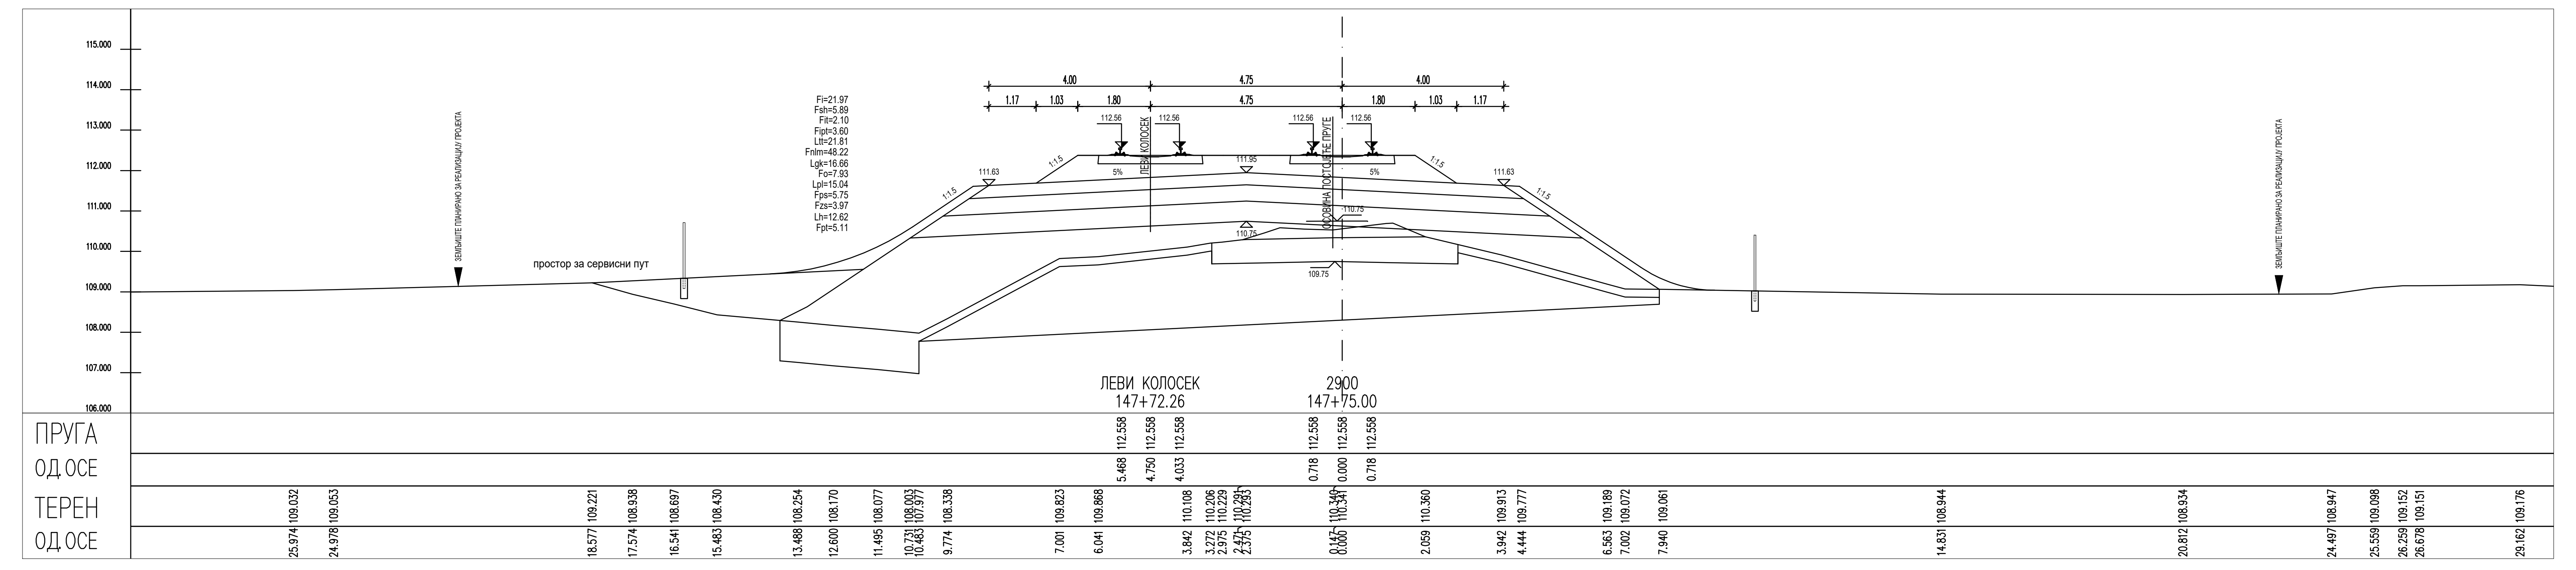
ЛЕВИ КОЛОСЕК
147+72.26
2900
147+75.00
ПРУГА
ОД.ОСЕ
ТЕРЕН
ОД.ОСЕ

ЛЕГЕНДА:

Fsh...	СКИДАЊЕ ХУМУСА
Fit...	ИСКОП ПОСТОЈЕЋЕГ ТУЦАНИКА
Fipt...	ИСКОП ПОСТОЈЕЋЕГ ТАМПОНА
Fi...	ИСКОП
Fis...	ИСКОП СТЕПЕНИЦА
Ltt...	ВАЉАЊЕ ТЕМЕЉНОГ ТЛА
Fnlm...	НАСИП ОД ЛОКАЛНОГ МАТЕРИЈАЛА
Fnnm...	НАСИП ОД НЕКОХЕРЕНТНОГ МАТЕРИЈАЛА
Lgk...	ГЕОТЕКСТИЛ/ГЕОМРЕЖА
Fo...	СЛОЈ ОЈАЧАЊА НАСИПА-ЗАМЕНЕ ТЛА
Lpl...	ВАЉАЊЕ ПЛАНУМА
Fps...	ПРЕЛАЗНИ СЛОЈ
Fzs...	ЗАШТИТНИ СЛОЈ
Lh...	ХУМУЗИРАЊЕ
Fpt...	ПРОЈЕКТОВАНИ ТУЦАНИК
Fid...	ИСКОП ДРЕНАЖЕ

03		
02		
01		
Број	Датум	Опис

Ревизиони блок:

САОБРАЋАЈНИ ИНСТИТУТ ЦИП, д.о.о.

Немањина 6; 11000 Београд; Србија
Тел: 011/3618-134; Факс: 011/3618-324; web site: www.sicip.co.rs

Организациона јединица:САОБРАЋАЈНИЦЕ

Одговорни пројектант:
Јелена Гавран, дипл.грађ.инж.
лиценца број: 430И0108919
Јелена Гавран

Сарадници:
Ивана Вуковић, дипл.грађ.инж.
И Вуковић
Никола Седларевић, маст.инж.грађ.

Унутрашња контрола:
Александра Лалић, дипл.грађ.инж.

Главни пројектант:
др Љиљана Милић Марковић, дипл.грађ.инж.

Руководилац организационе јединице:
мр Новица Стевановић, дипл.грађ.инж.

Инвеститор пројекта:
" ИНФРАСТРУКТУРА ЖЕЛЕЗНИЦЕ СРБИЈЕ " А.Д.
Немањина 6/IV, Београд

Наручилац пројекта:
Joint Venture of
China Railway International Corporation Ltd. (CRIC)
No.10 Fuxing Road,Haidian District,Beijing
P.R China, 100844
China Communication Construction Company Ltd. (CCCC)
No.85 Deshengmenwai Street,Xicheng District,Beijing
P.R China, 100088

Објекат:
ПРУГА БЕОГРАД - СУБОТИЦА - ДРЖАВНА ГРАНИЦА (КЕЛЕБИЈА)
ДЕОНИЦА НОВИ САД - СУБОТИЦА - ДРЖАВНА ГРАНИЦА (КЕЛЕБИЈА)

Део пројекта:
ПРОЈЕКАТ ТРАСЕ ПРУГЕ И СТАНИЦА - ДОЊИ И ГОРЊИ СТРОЈ

2/2.4.5.2 ПРОЈЕКАТ ТРАСЕ ПРУГЕ И СТАНИЦА - ДОЊИ И ГОРЊИ СТРОЈ
ОТВОРЕНА ПРУГА БАЧКА ТОПОЛА - ЖЕДНИК

Цртеж:	Размера:
ПОПРЕЧНИ ПРОФИЛИ	1:100

Врста тех. док.:	датум:	Цртеж бр.
ПЗИ	**01.2022.**	2020-250-САО-2/2.4.5.2.7.14

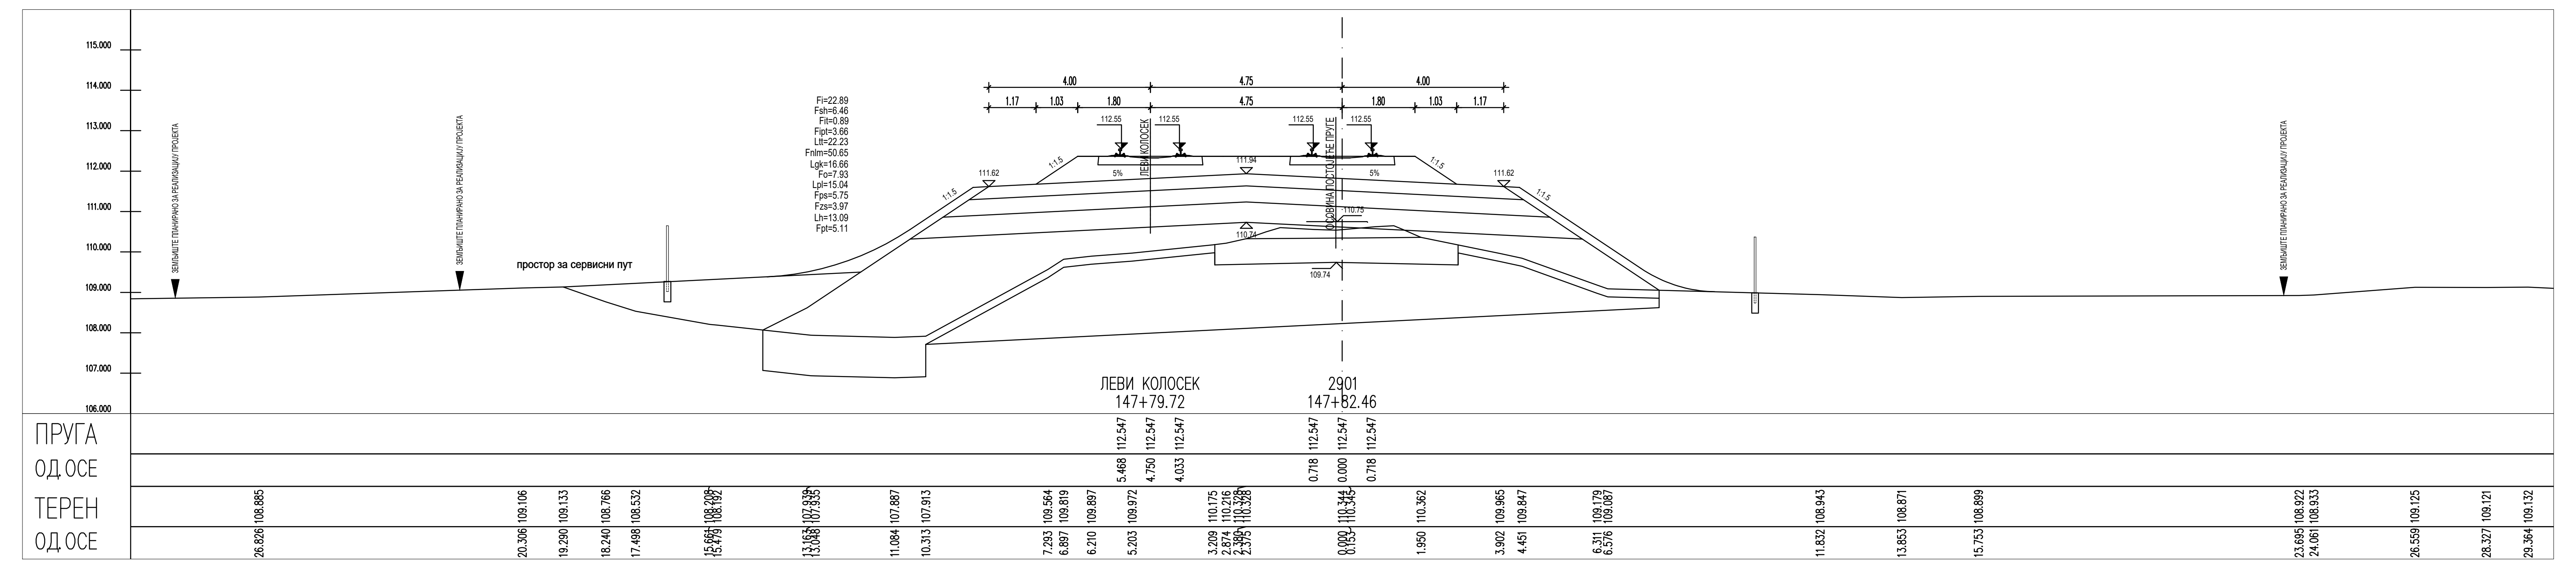
ЗЕМЉИШТЕ ПЛАНИРАНО ЗА РЕАЛИЗАЦИЈУ ПРОЈЕКТА
простор за сервисни пут
Fi=22.89
Fsh=6.46
Fit=0.89
Fipt=3.66
Ltt=22.23
Fnlm=50.65
Lgk=16.66
Fo=7.93
Lpl=15.04
Fps=5.75
Fzs=3.97
Lh=13.09
Fpt=5.11
4.00
4.75
4.00
1.17
1.03
1.80
112.55
ЛЕВИ КОЛОСЕК
ОСОВИНА ПОСТОЈЕЋЕ ПРУГЕ
111.62
111.94
110.74
110.75
109.74
1:1.5
5%
ЛЕВИ КОЛОСЕК
147+79.72
2901
147+82.46
ПРУГА
ОД ОСЕ
ТЕРЕН
ОД ОСЕ
112.547
5.468
4.750
4.033
0.718
0.000

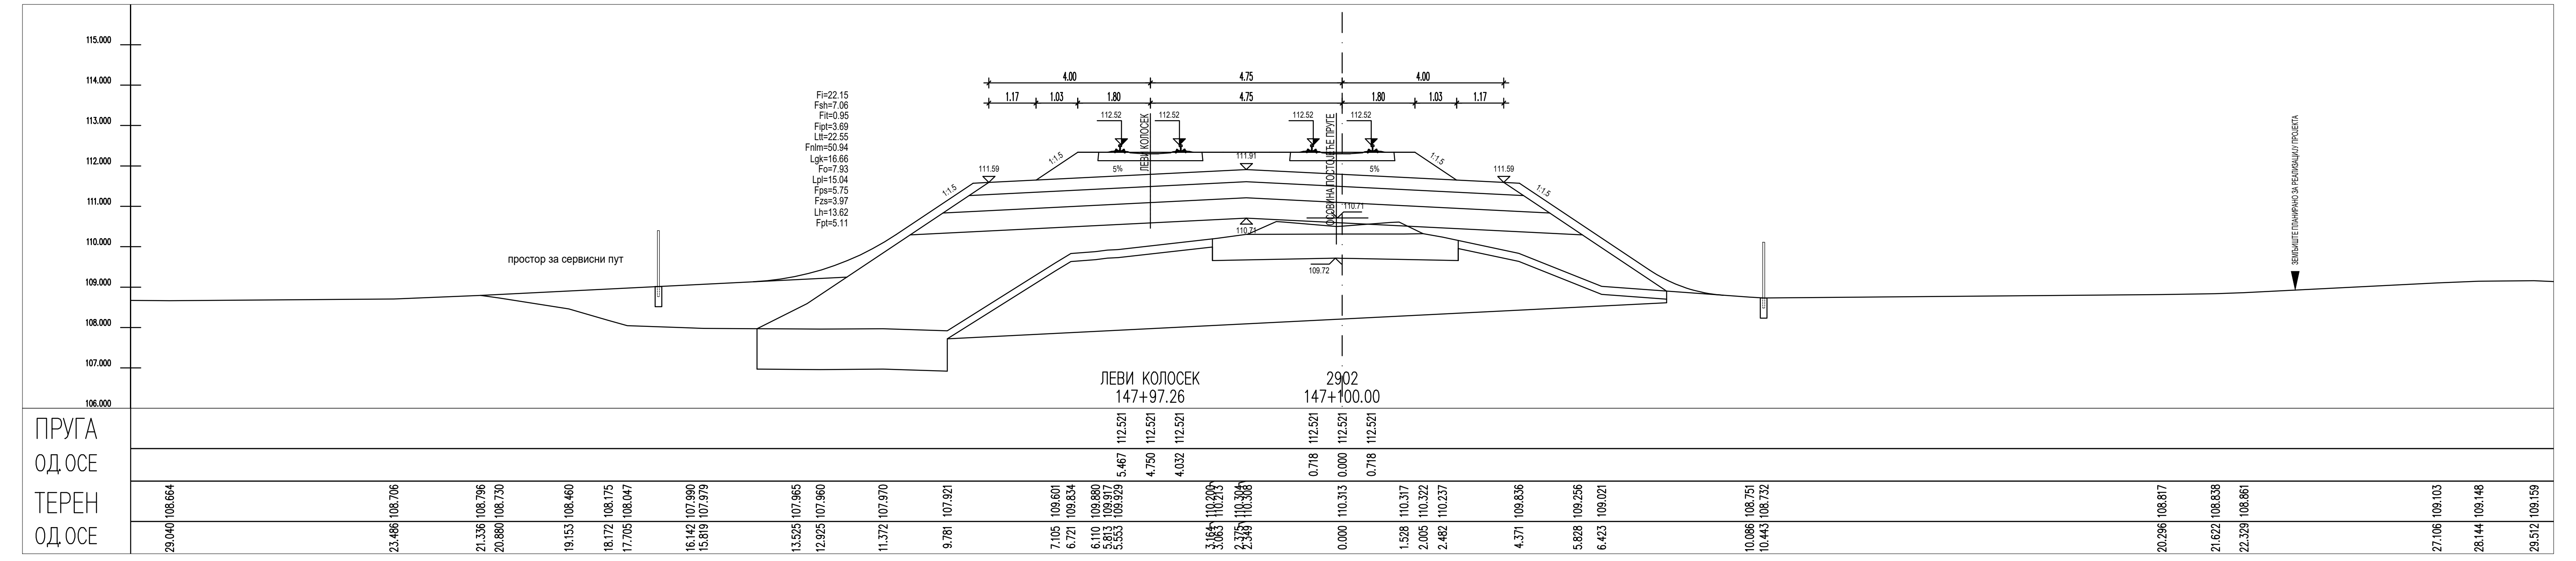
ЗЕМЉИШТЕ ПЛАНИРАНО ЗА РЕАЛИЗАЦИЈУ ПРОЈЕКТА
простор за сервисни пут
Fi=22.15
Fsh=7.06
Fit=0.95
Fipt=3.69
Ltt=22.55
Fnlm=50.94
Lgk=16.66
Fo=7.93
Lpl=15.04
Fps=5.75
Fzs=3.97
Lh=13.62
Fpt=5.11
4.00
4.75
4.00
1.17
1.03
1.80
112.52
ЛЕВИ КОЛОСЕК
ОСОВИНА ПОСТОЈЕЋЕ ПРУГЕ
111.59
111.91
110.71
109.72
1:1.5
5%
ЛЕВИ КОЛОСЕК
147+97.26
2902
147+100.00
ПРУГА
ОД ОСЕ
ТЕРЕН
ОД ОСЕ
112.521
5.467
4.750
4.032
0.718
0.000

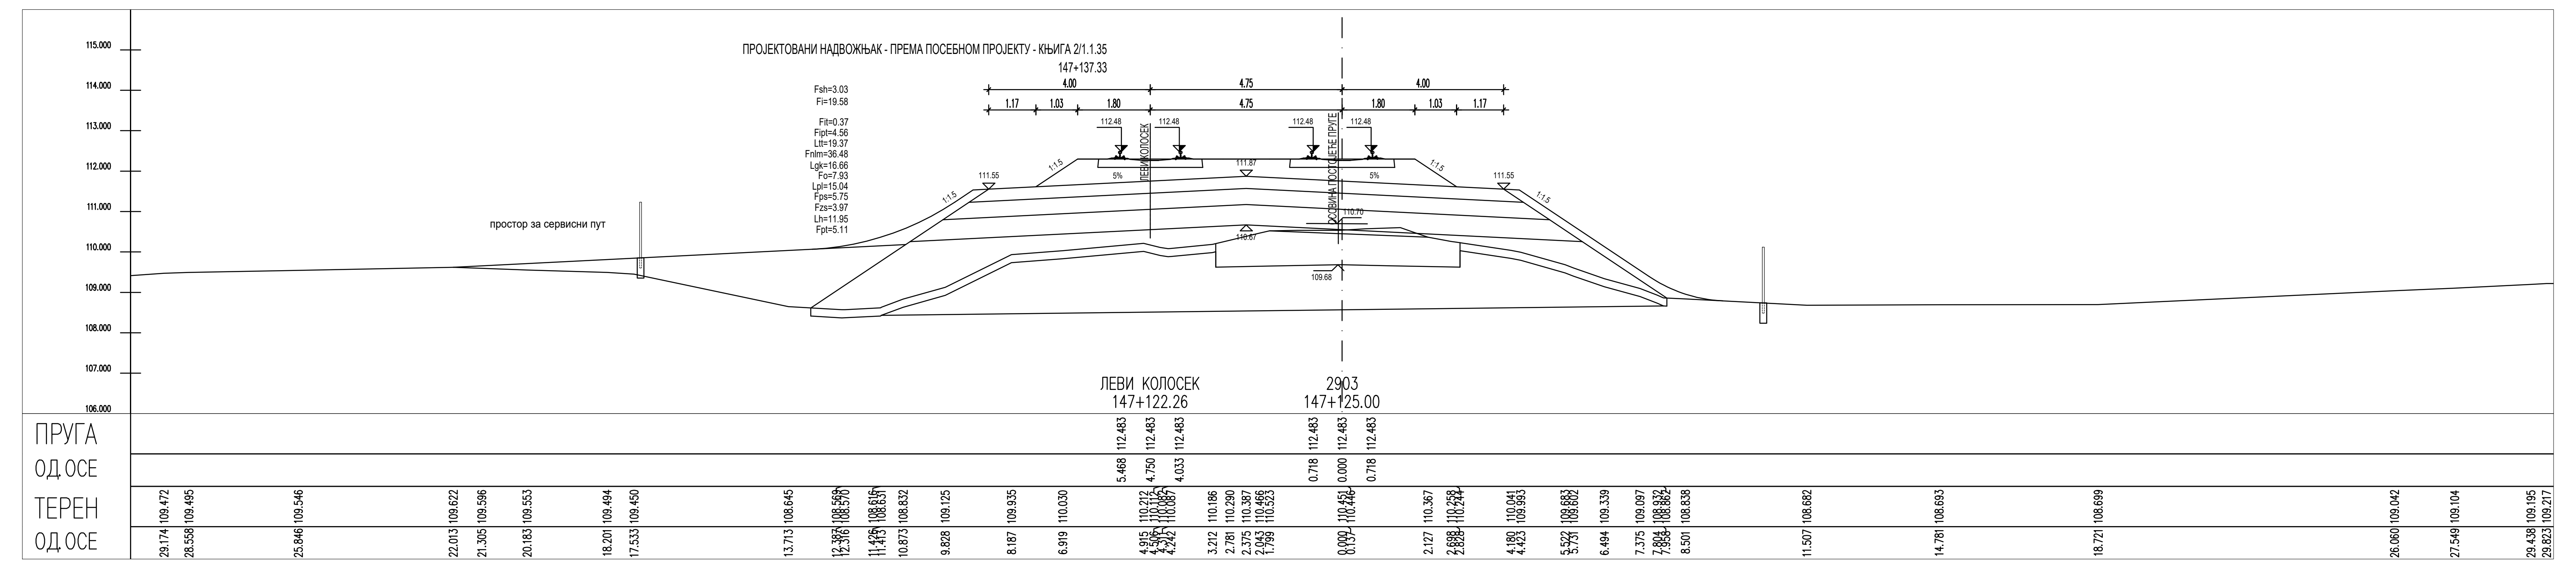
ПРОЈЕКТОВАНИ НАДВОЖЊАК - ПРЕМА ПОСЕБНОМ ПРОЈЕКТУ - КЊИГА 2/1.1.35
147+137.33
простор за сервисни пут
Fsh=3.03
Fi=19.58
Fit=0.37
Fipt=4.56
Ltt=19.37
Fnlm=36.48
Lgk=16.66
Fo=7.93
Lpl=15.04
Fps=5.75
Fzs=3.97
Lh=11.95
Fpt=5.11
4.00
4.75
4.00
1.17
1.03
1.80
112.48
ЛЕВИ КОЛОСЕК
ОСОВИНА ПОСТОЈЕЋЕ ПРУГЕ
111.55
111.87
110.70
109.68
1:1.5
5%
ЛЕВИ КОЛОСЕК
147+122.26
2903
147+125.00
ПРУГА
ОД ОСЕ
ТЕРЕН
ОД ОСЕ
112.483
5.468
4.750
4.033
0.718
0.000

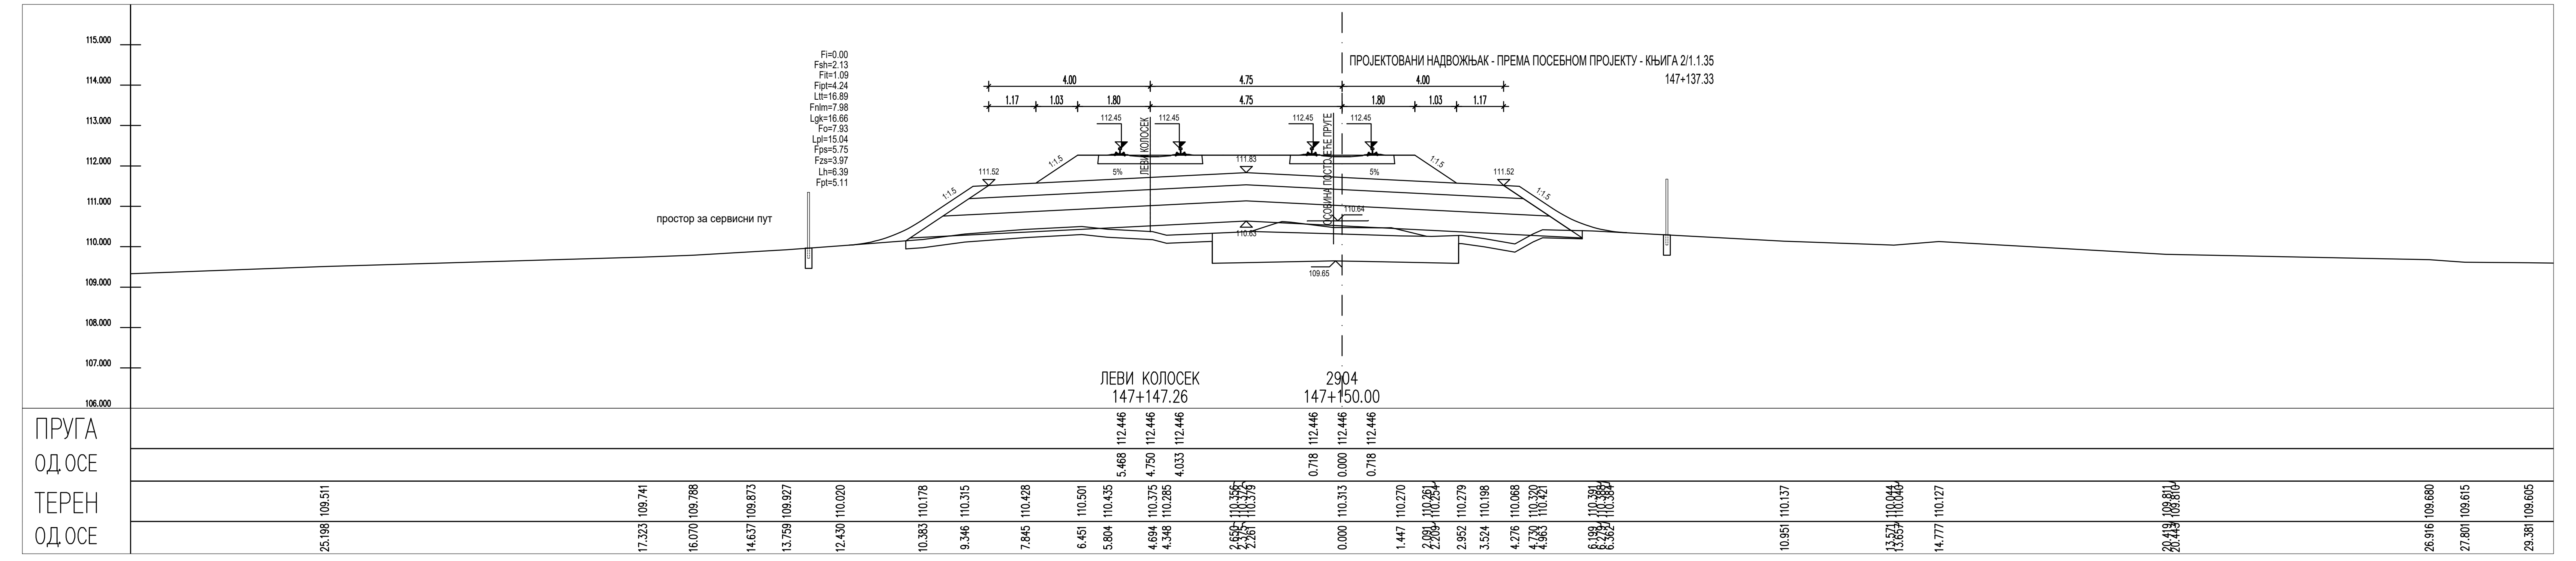
ПРОЈЕКТОВАНИ НАДВОЖЊАК - ПРЕМА ПОСЕБНОМ ПРОЈЕКТУ - КЊИГА 2/1.1.35
147+137.33
простор за сервисни пут
Fi=0.00
Fsh=2.13
Fit=1.09
Fipt=4.24
Ltt=16.89
Fnlm=7.98
Lgk=16.66
Fo=7.93
Lpl=15.04
Fps=5.75
Fzs=3.97
Lh=6.39
Fpt=5.11
4.00
4.75
4.00
1.17
1.03
1.80
112.45
ЛЕВИ КОЛОСЕК
ОСОВИНА ПОСТОЈЕЋЕ ПРУГЕ
111.52
111.83
110.64
109.65
1:1.5
5%
ЛЕВИ КОЛОСЕК
147+147.26
2904
147+150.00
ПРУГА
ОД ОСЕ
ТЕРЕН
ОД ОСЕ
112.446
5.468
4.750
4.033
0.718
0.000

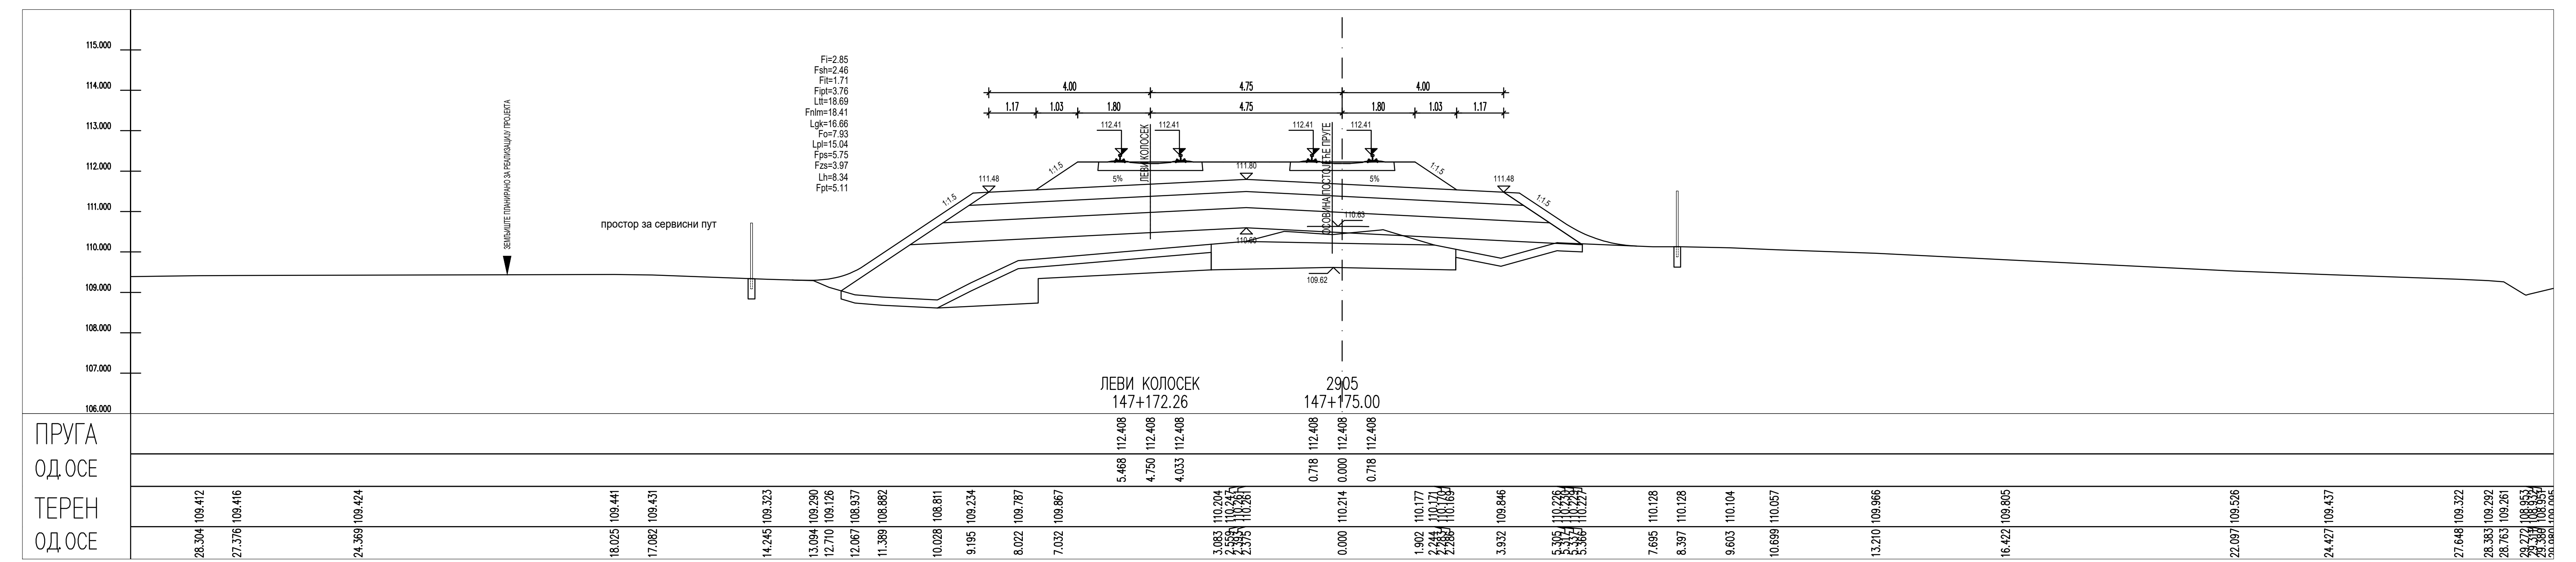
ЗЕМЉИШТЕ ПЛАНИРАНО ЗА РЕАЛИЗАЦИЈУ ПРОЈЕКТА
простор за сервисни пут
Fi=2.85
Fsh=2.46
Fit=1.71
Fipt=3.76
Ltt=18.69
Fnlm=18.41
Lgk=16.66
Fo=7.93
Lpl=15.04
Fps=5.75
Fzs=3.97
Lh=8.34
Fpt=5.11
4.00
4.75
4.00
1.17
1.03
1.80
112.41
ЛЕВИ КОЛОСЕК
ОСОВИНА ПОСТОЈЕЋЕ ПРУГЕ
111.48
111.80
110.63
109.62
1:1.5
5%
ЛЕВИ КОЛОСЕК
147+172.26
2905
147+175.00
ПРУГА
ОД ОСЕ
ТЕРЕН
ОД ОСЕ
112.408
5.468
4.750
4.033
0.718
0.000

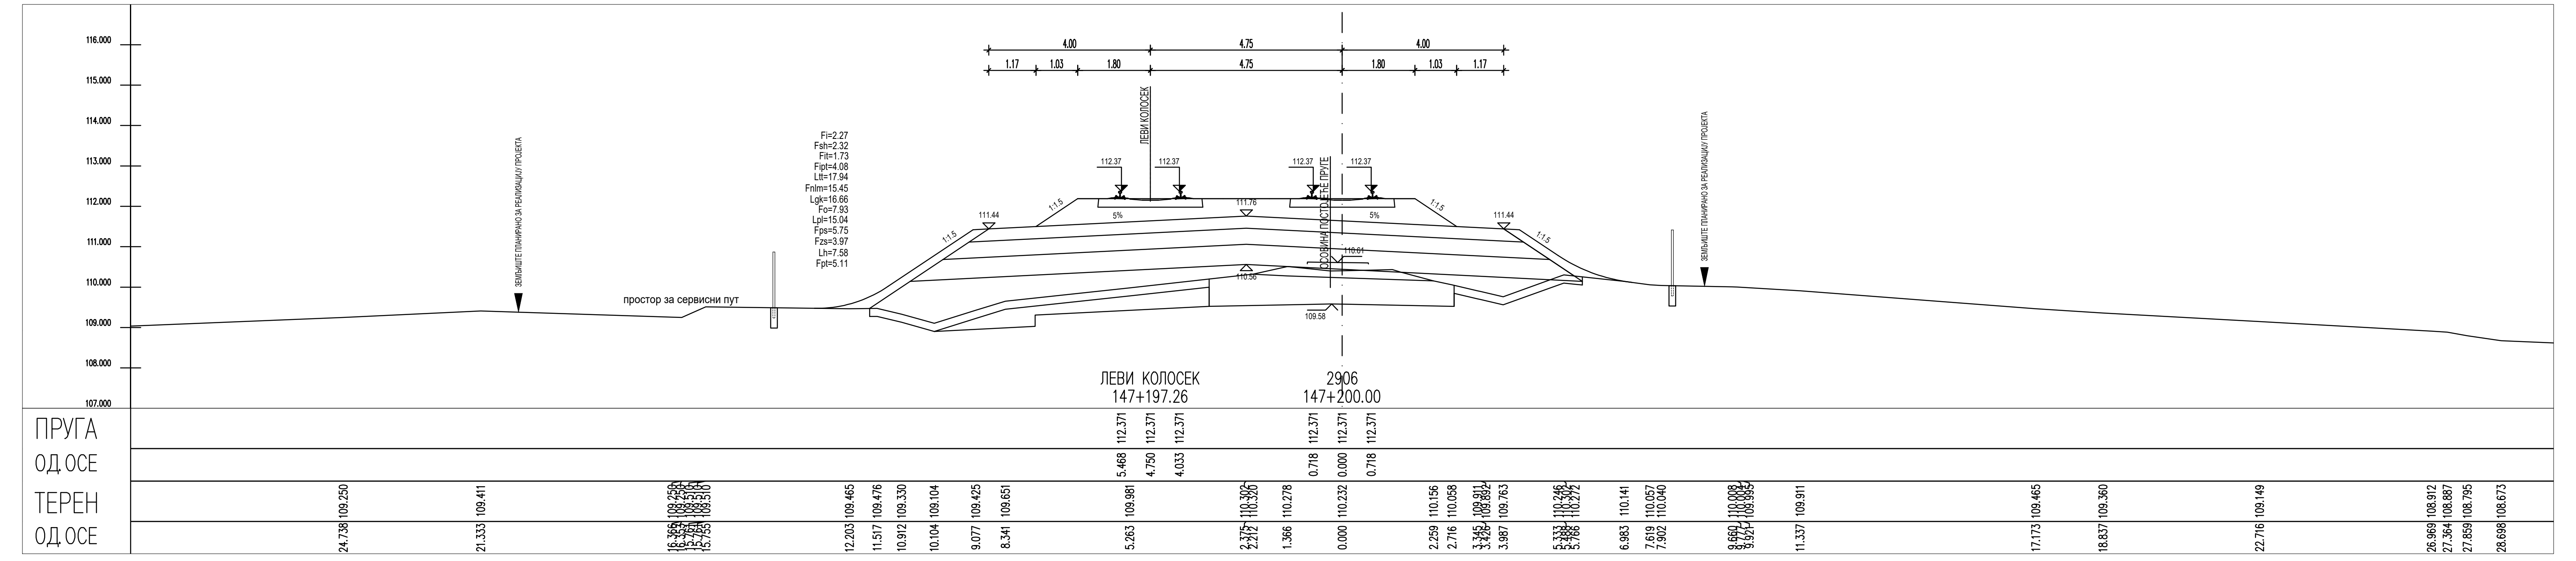
ЗЕМЉИШТЕ ПЛАНИРАНО ЗА РЕАЛИЗАЦИЈУ ПРОЈЕКТА
простор за сервисни пут
Fi=2.27
Fsh=2.32
Fit=1.73
Fipt=4.08
Ltt=17.94
Fnlm=15.45
Lgk=16.66
Fo=7.93
Lpl=15.04
Fps=5.75
Fzs=3.97
Lh=7.58
Fpt=5.11
4.00
4.75
4.00
1.17
1.03
1.80
112.37
ЛЕВИ КОЛОСЕК
ОСОВИНА ПОСТОЈЕЋЕ ПРУГЕ
111.44
111.76
110.61
109.58
1:1.5
5%
ЛЕВИ КОЛОСЕК
147+197.26
2906
147+200.00
ПРУГА
ОД ОСЕ
ТЕРЕН
ОД ОСЕ
112.371
5.468
4.750
4.033
0.718
0.000

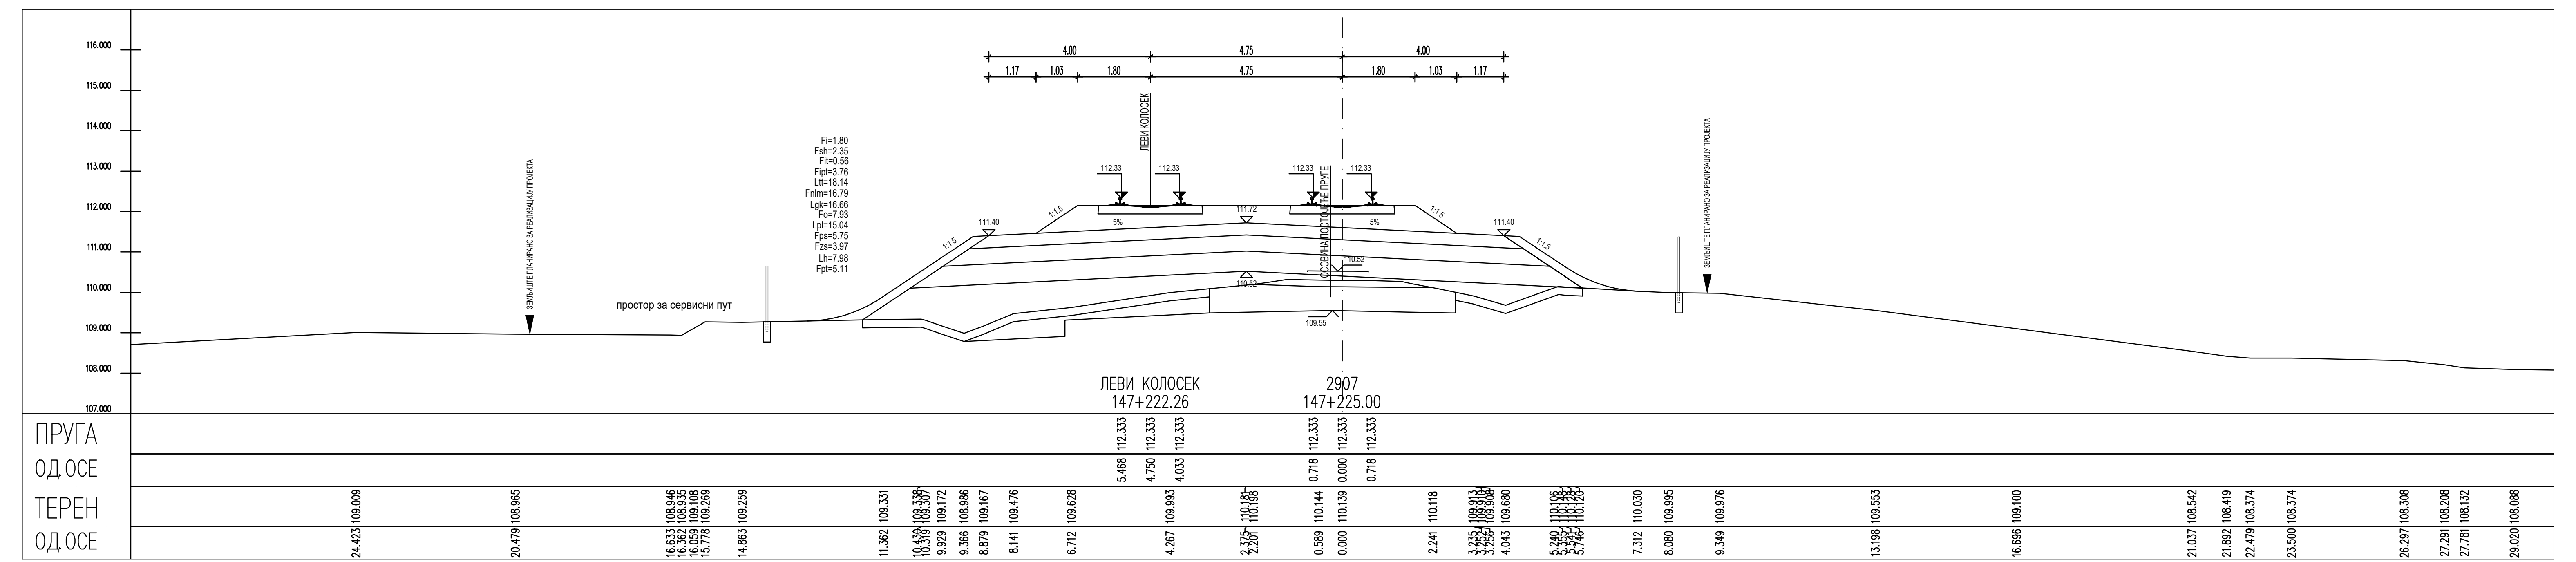
ЗЕМЉИШТЕ ПЛАНИРАНО ЗА РЕАЛИЗАЦИЈУ ПРОЈЕКТА
простор за сервисни пут
Fi=1.80
Fsh=2.35
Fit=0.56
Fipt=3.76
Ltt=18.14
Fnlm=16.79
Lgk=16.66
Fo=7.93
Lpl=15.04
Fps=5.75
Fzs=3.97
Lh=7.98
Fpt=5.11
4.00
4.75
4.00
1.17
1.03
1.80
112.33
ЛЕВИ КОЛОСЕК
ОСОВИНА ПОСТОЈЕЋЕ ПРУГЕ
111.40
111.72
110.52
109.55
1:1.5
5%
ЛЕВИ КОЛОСЕК
147+222.26
2907
147+225.00
ПРУГА
ОД ОСЕ
ТЕРЕН
ОД ОСЕ
112.333
5.468
4.750
4.033
0.718
0.000

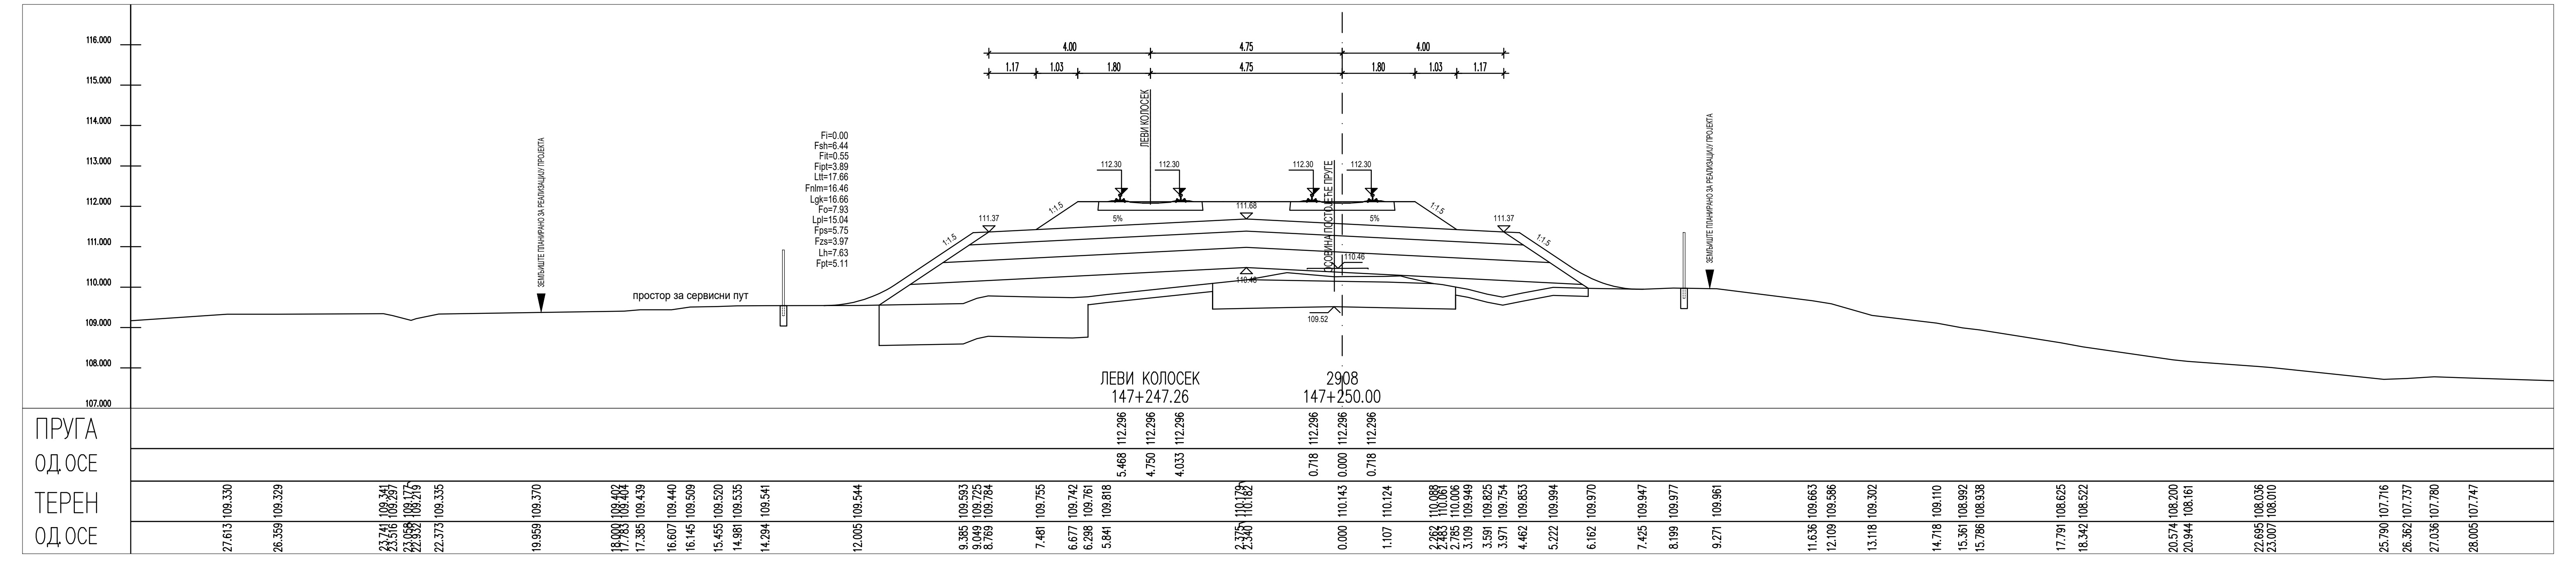
ЗЕМЉИШТЕ ПЛАНИРАНО ЗА РЕАЛИЗАЦИЈУ ПРОЈЕКТА
простор за сервисни пут
Fi=0.00
Fsh=6.44
Fit=0.55
Fipt=3.89
Ltt=17.66
Fnlm=16.46
Lgk=16.66
Fo=7.93
Lpl=15.04
Fps=5.75
Fzs=3.97
Lh=7.63
Fpt=5.11
4.00
4.75
4.00
1.17
1.03
1.80
112.30
ЛЕВИ КОЛОСЕК
ОСОВИНА ПОСТОЈЕЋЕ ПРУГЕ
111.37
111.68
110.46
109.52
1:1.5
5%
ЛЕВИ КОЛОСЕК
147+247.26
2908
147+250.00
ПРУГА
ОД ОСЕ
ТЕРЕН
ОД ОСЕ
112.296
5.468
4.750
4.033
0.718
0.000

ЛЕГЕНДА:

Fsh...	СКИДАЊЕ ХУМУСА
Fit...	ИСКОП ПОСТОЈЕЋЕГ ТУЦАНИКА
Fipt...	ИСКОП ПОСТОЈЕЋЕГ ТАМПОНА
Fi...	ИСКОП
Fis...	ИСКОП СТЕПЕНИЦА
Ltt...	ВАЉАЊЕ ТЕМЕЉНОГ ТЛА
Fnlm...	НАСИП ОД ЛОКАЛНОГ МАТЕРИЈАЛА
Fnnm...	НАСИП ОД НЕКОХЕРЕНТНОГ МАТЕРИЈАЛА
Lgk...	ГЕОТЕКСТИЛ/ГЕОМРЕЖА
Fo...	СЛОЈ ОЈАЧАЊА НАСИПА-ЗАМЕНЕ ТЛА
Lpl...	ВАЉАЊЕ ПЛАНУМА
Fps...	ПРЕЛАЗНИ СЛОЈ
Fzs...	ЗАШТИТНИ СЛОЈ
Lh...	ХУМУЗИРАЊЕ
Fpt...	ПРОЈЕКТОВАНИ ТУЦАНИК
Fid...	ИСКОП ДРЕНАЖЕ

Број	Датум	Опис
03		
02		
01		

Ревизиони блок:

САОБРАЋАЈНИ ИНСТИТУТ ЦИП, д.о.о.
SAOBRAĆAJNI INSTITUT CIP
Немањина 6; 11000 Београд; Србија
Тел: 011/3618-134; Факс: 011/3618-324; web site: www.sicip.co.rs

Организациона јединица:САОБРАЋАЈНИЦЕ

Одговорни пројектант:
Јелена Гавран, дипл.грађ.инж.
лиценца број: 430И0108919

Сарадници:
Ивана Вуковић, дипл.грађ.инж.
Никола Седларевић, маст.инж.грађ.

Унутрашња контрола:
Александра Лалић, дипл.грађ.инж.

Главни пројектант:
др Љиљана Милић Марковић, дипл.грађ.инж.

Руководилац организационе јединице:
мр Новица Стевановић, дипл.грађ.инж.

Инвеститор пројекта:
" ИНФРАСТРУКТУРА ЖЕЛЕЗНИЦЕ СРБИЈЕ " А.Д.
Инфраструктура железнице Србије а.д.
Немањина 6/IV, Београд

Наручилац пројекта:
Joint Venture of
中国铁路国际有限公司
CHINA RAILWAY International Co., Ltd.
China Railway International Corporation Ltd. (CRIC)
No.10 Fuxing Road,Haidian District,Beijing
P.R China, 100844
CHINA COMMUNICATIONS CONSTRUCTION COMPANY LIMITED
China Communication Construction Company Ltd. (CCCC)
No.85 Deshengmenwai Street,Xicheng District,Beijing
P.R China, 100088

Објекат:
ПРУГА БЕОГРАД - СУБОТИЦА - ДРЖАВНА ГРАНИЦА (КЕЛЕБИЈА)
ДЕОНИЦА НОВИ САД - СУБОТИЦА - ДРЖАВНА ГРАНИЦА (КЕЛЕБИЈА)

Део пројекта:
ПРОЈЕКАТ ТРАСЕ ПРУГЕ И СТАНИЦА - ДОЊИ И ГОРЊИ СТРОЈ
2/2.4.5.2 ПРОЈЕКАТ ТРАСЕ ПРУГЕ И СТАНИЦА - ДОЊИ И ГОРЊИ СТРОЈ
ОТВОРЕНА ПРУГА БАЧКА ТОПОЛА - ЖЕДНИК

Цртеж: **ПОПРЕЧНИ ПРОФИЛИ**
Размера: 1:100
Врста тех. док.: **ПЗИ**
датум: **01.2022.**
Цртеж бр. 2020-250-САО-2/2.4.5.2.7.15

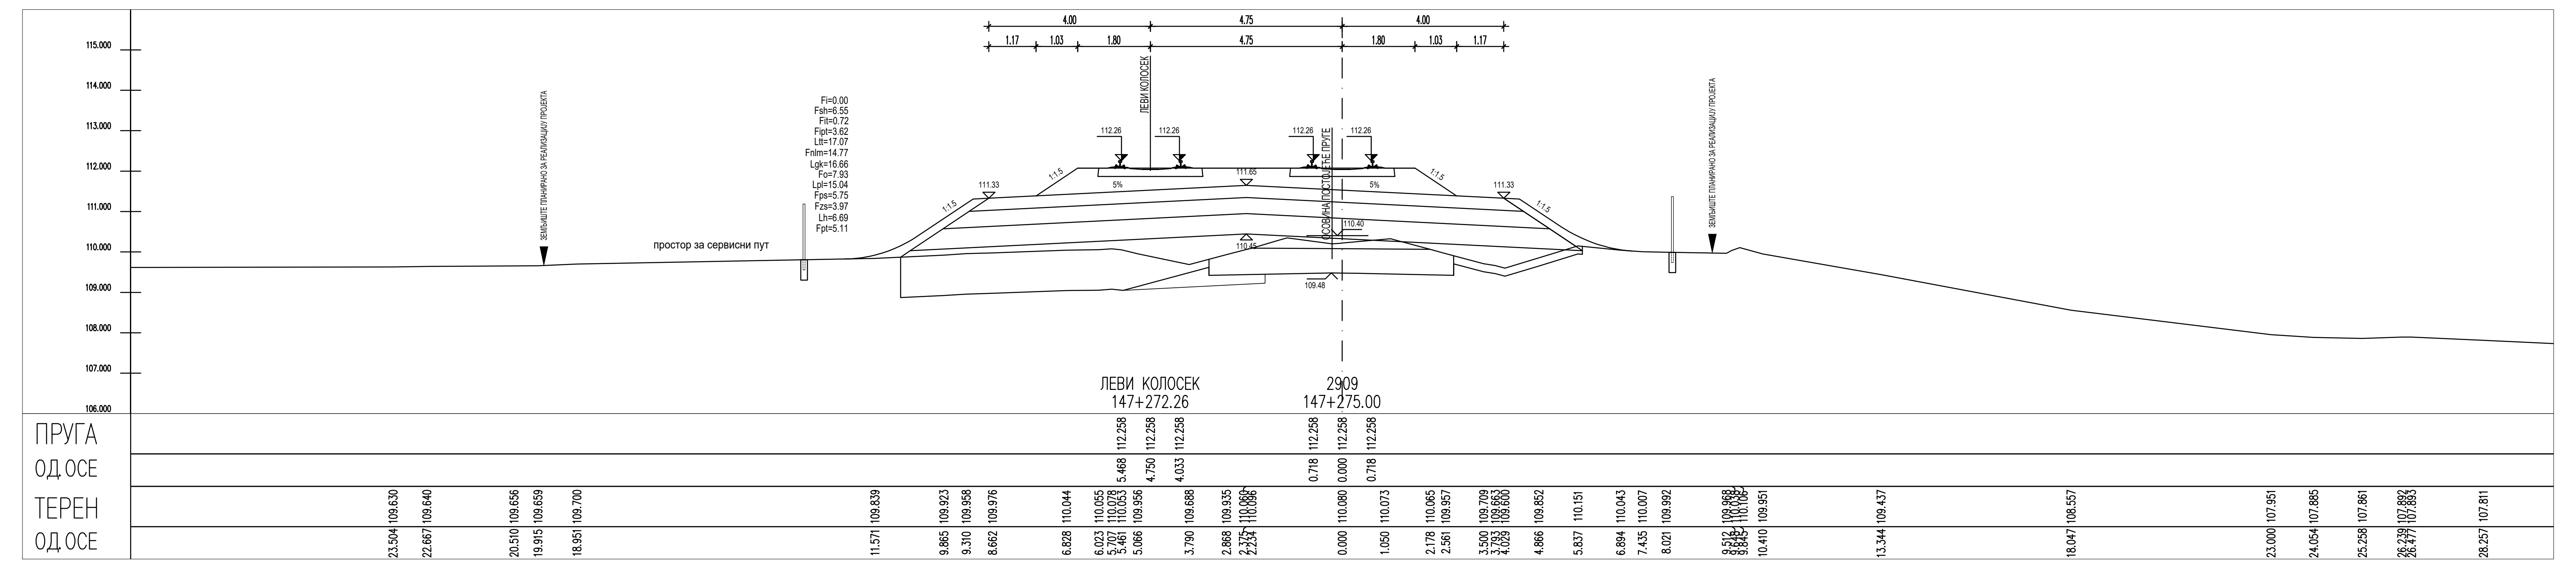
ЛЕВИ КОЛОСЕК
147+272.26
2909
147+275.00
ПРУГА
112.258
ОД ОСЕ
5.468 4.750 4.033 0.718 0.000 0.718
ТЕРЕН
ОД ОСЕ
4.00
4.75
4.00

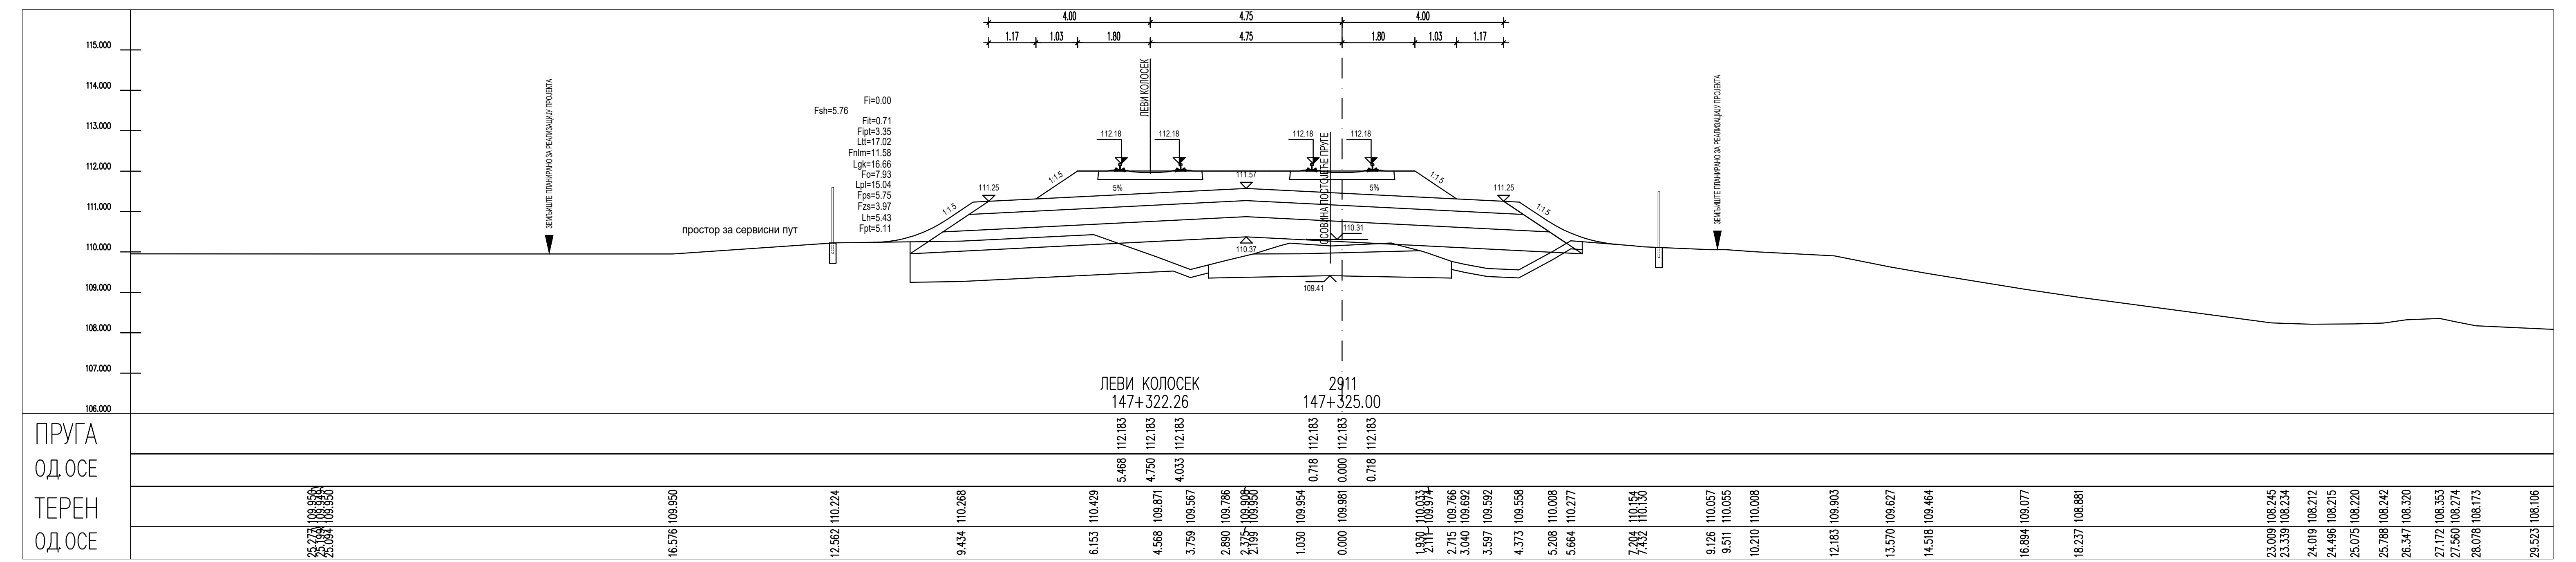
ЛЕВИ КОЛОСЕК
147+322.26
2911
147+325.00
ПРУГА
112.183
ОД ОСЕ
5.468 4.750 4.033 0.718 0.000 0.718
ТЕРЕН
ОД ОСЕ
4.00
4.75
4.00

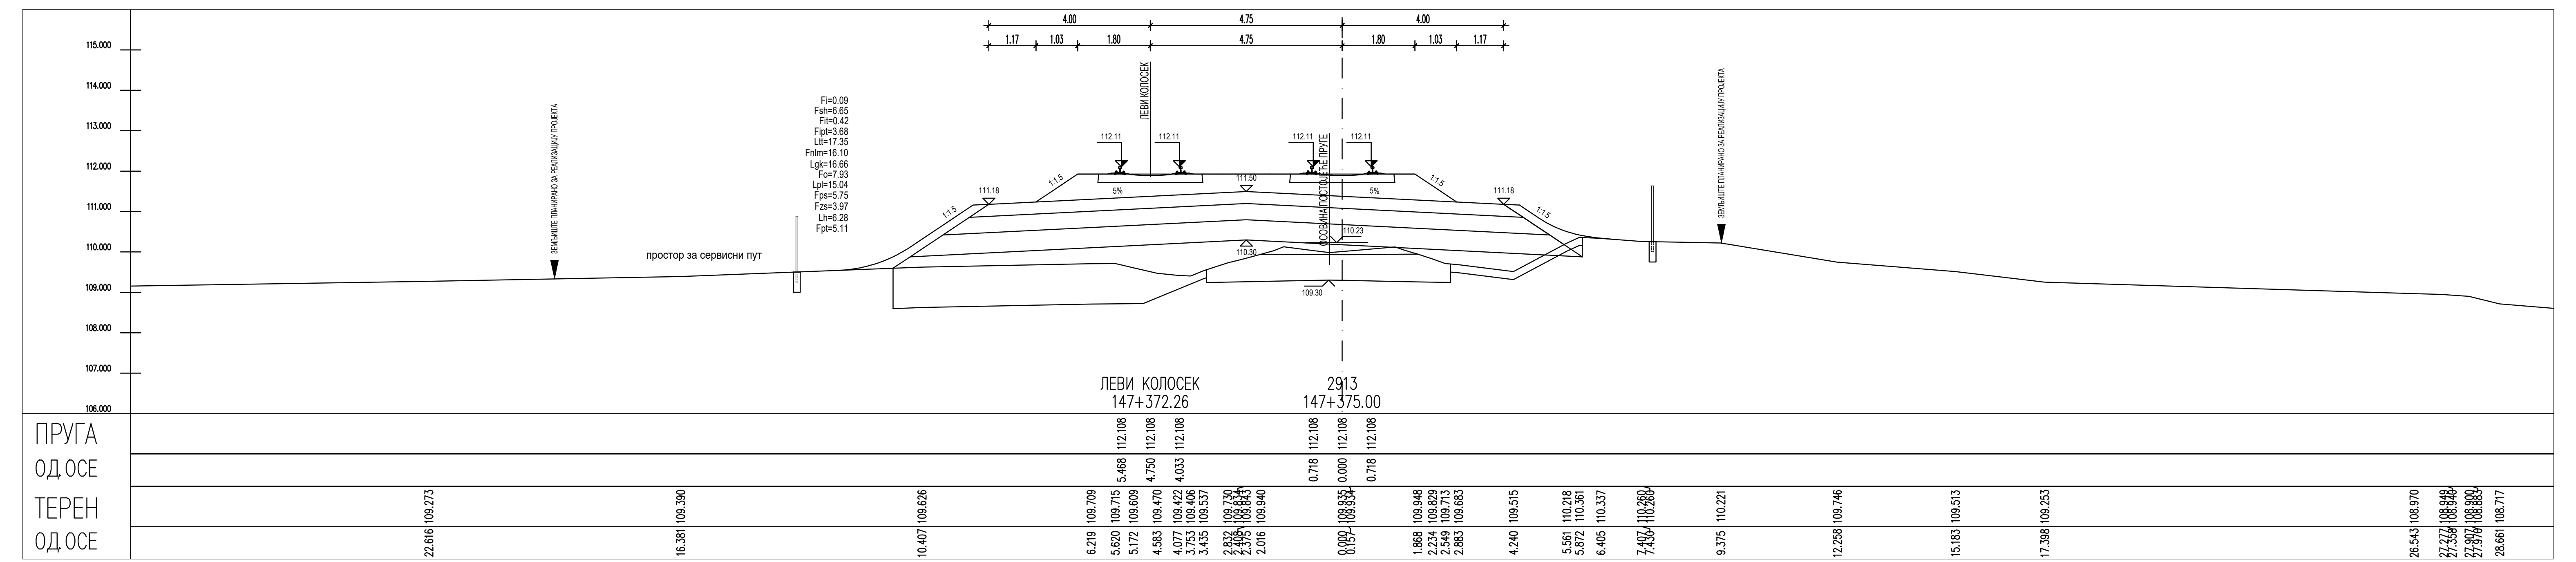
ЛЕВИ КОЛОСЕК
147+372.26
2913
147+375.00
ПРУГА
112.108
ОД ОСЕ
5.468 4.750 4.033 0.718 0.000 0.718
ТЕРЕН
ОД ОСЕ
4.00
4.75
4.00

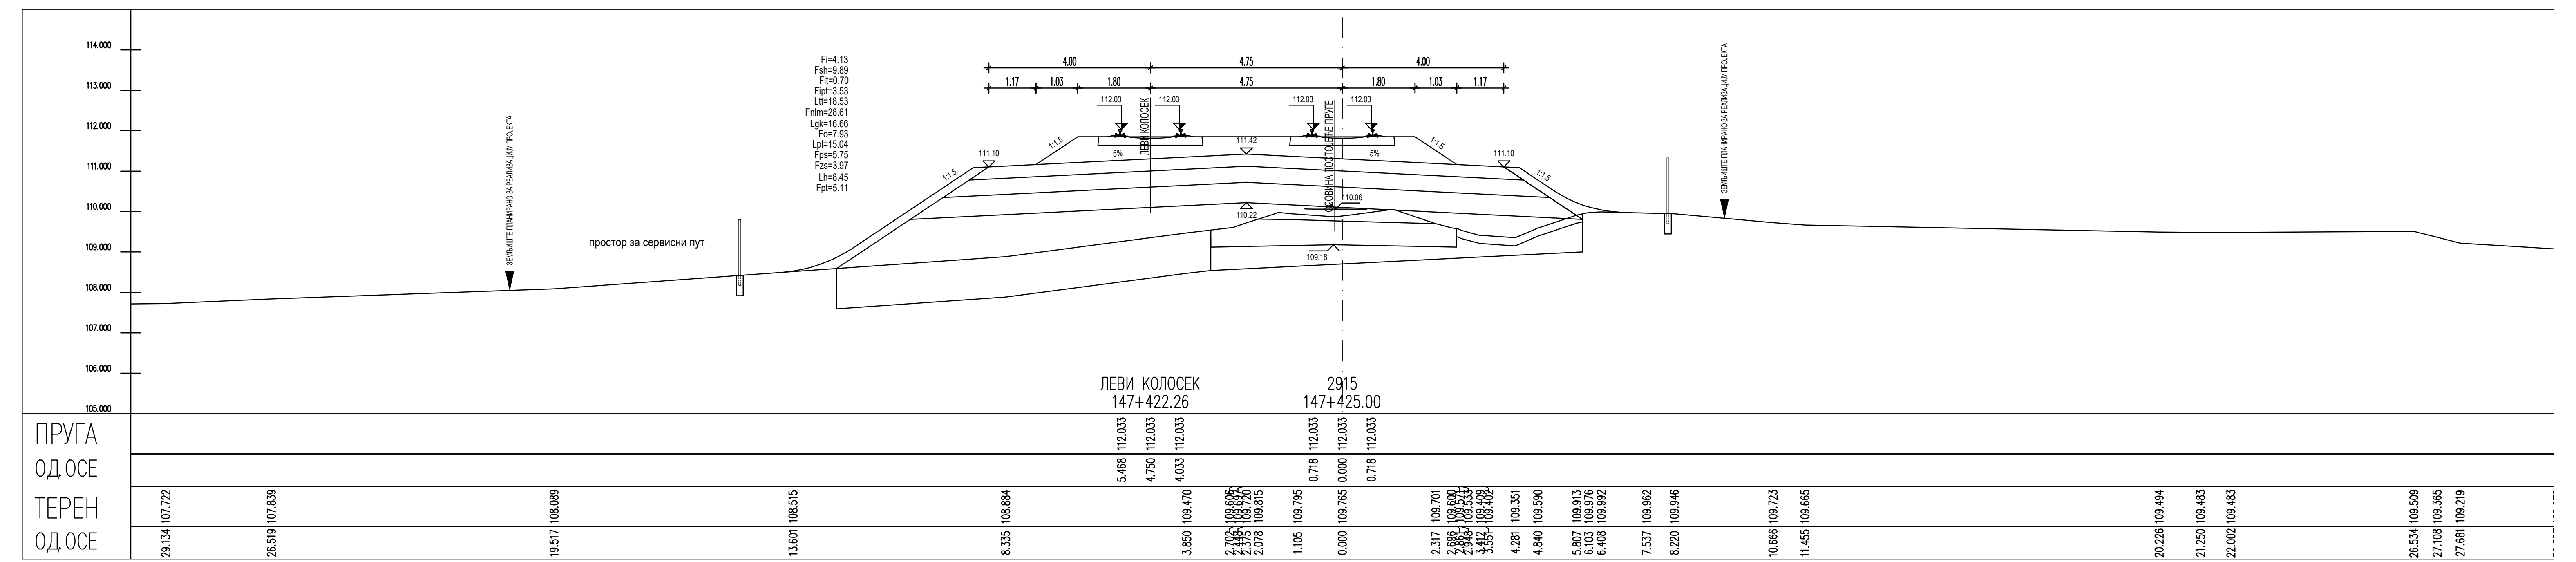
ЛЕВИ КОЛОСЕК
147+422.26
2915
147+425.00
ПРУГА
112.033
ОД ОСЕ
5.468 4.750 4.033 0.718 0.000 0.718
ТЕРЕН
ОД ОСЕ

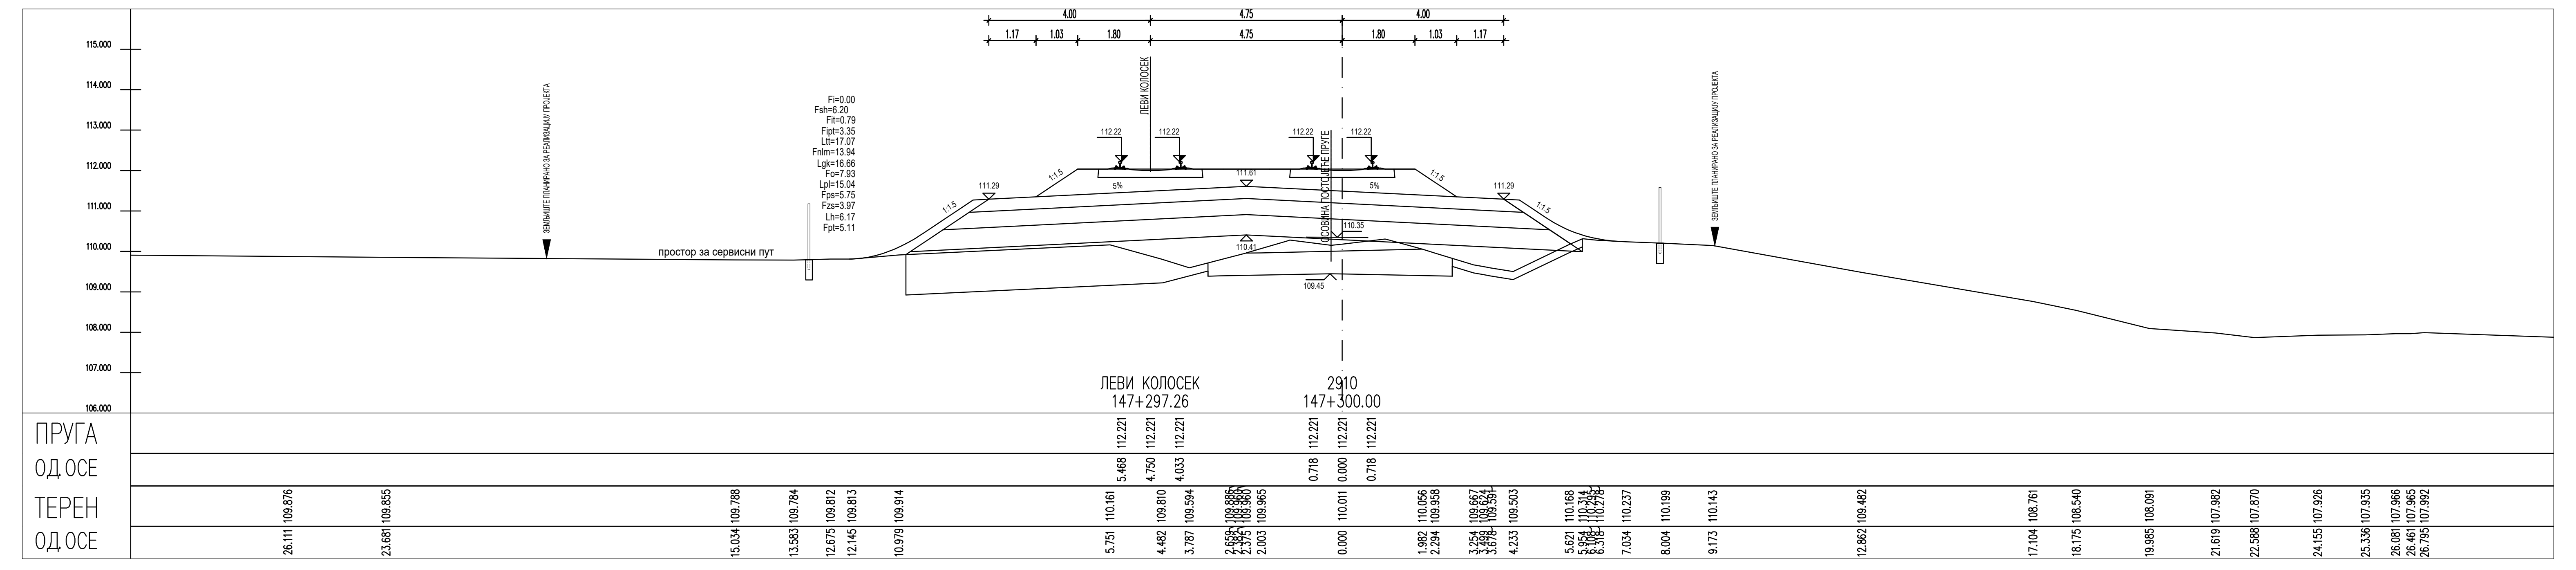
ЛЕВИ КОЛОСЕК
147+297.26
2910
147+300.00
ПРУГА
112.221
ОД ОСЕ
5.468 4.750 4.033 0.718 0.000 0.718
ТЕРЕН
ОД ОСЕ

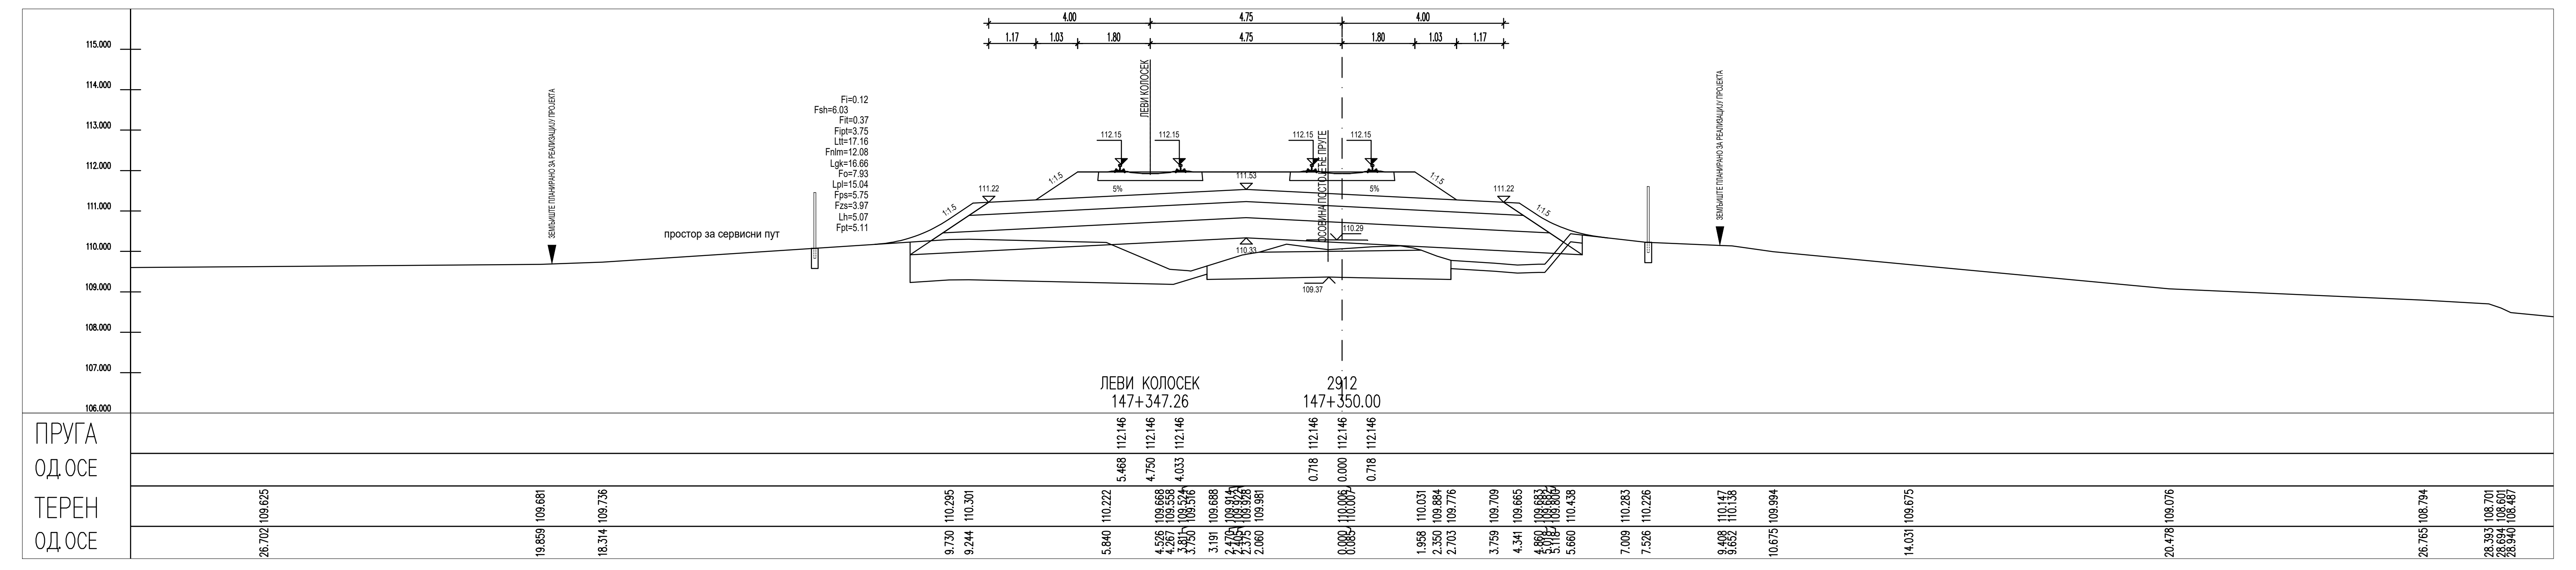
ЛЕВИ КОЛОСЕК
147+347.26
2912
147+350.00
ПРУГА
112.146
ОД ОСЕ
5.468 4.750 4.033 0.718 0.000 0.718
ТЕРЕН
ОД ОСЕ

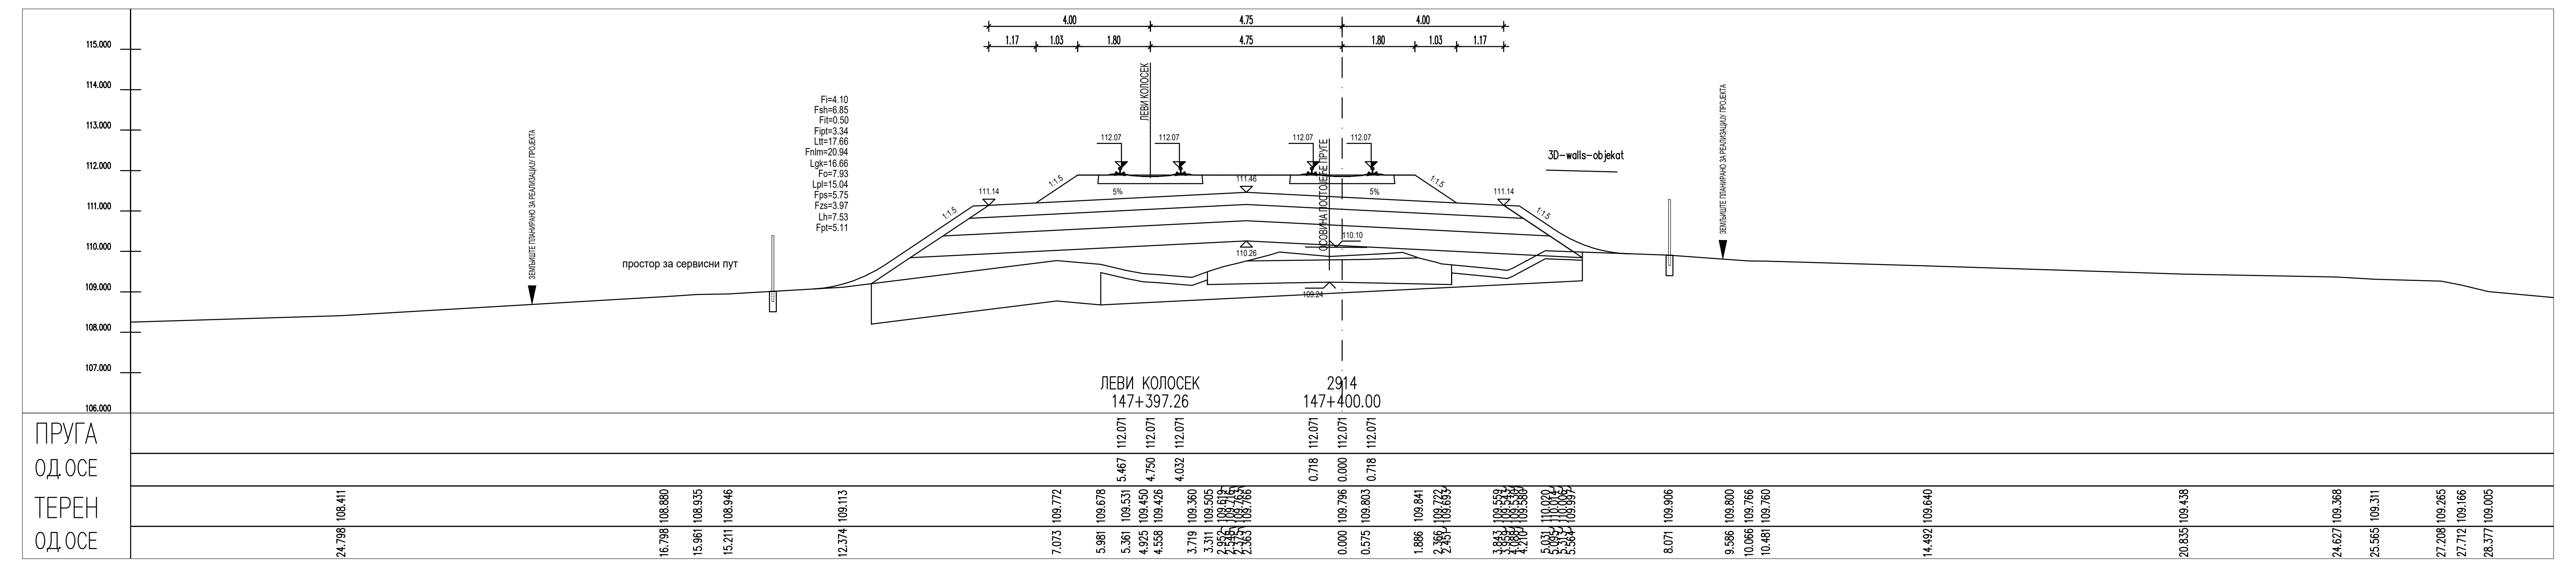
ЛЕВИ КОЛОСЕК
147+397.26
2914
147+400.00
ПРУГА
112.071
ОД ОСЕ
5.467 4.750 4.032 0.718 0.000 0.718
ТЕРЕН
ОД ОСЕ

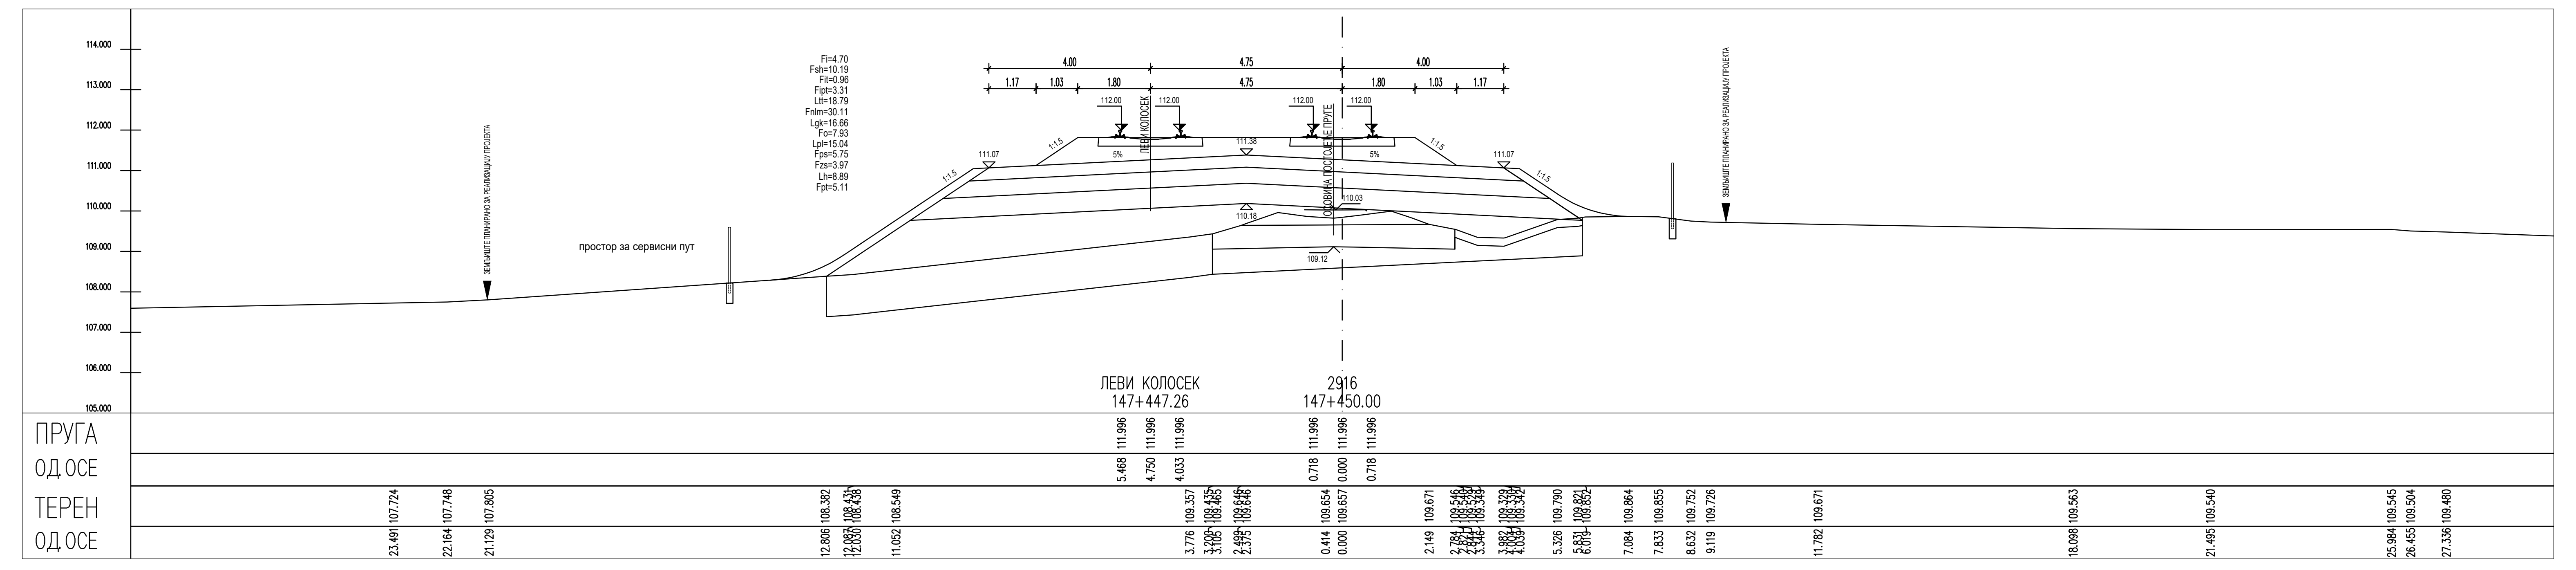
ЛЕВИ КОЛОСЕК
147+447.26
2916
147+450.00
ПРУГА
111.996
ОД ОСЕ
5.468 4.750 4.033 0.718 0.000 0.718
ТЕРЕН
ОД ОСЕ

ЛЕГЕНДА:

Fsh...	СКИДАЊЕ ХУМУСА
Fit...	ИСКОП ПОСТОЈЕЋЕГ ТУЦАНИКА
Fipt...	ИСКОП ПОСТОЈЕЋЕГ ТАМПОНА
Fi...	ИСКОП
Fis...	ИСКОП СТЕПЕНИЦА
Ltt...	ВАЉАЊЕ ТЕМЕЉНОГ ТЛА
Fnlm...	НАСИП ОД ЛОКАЛНОГ МАТЕРИЈАЛА
Fnnm...	НАСИП ОД НЕКОХЕРЕНТНОГ МАТЕРИЈАЛА
Lgk...	ГЕОТЕКСТИЛ/ГЕОМРЕЖА
Fo...	СЛОЈ ОЈАЧАЊА НАСИПА-ЗАМЕНЕ ТЛА
Lpl...	ВАЉАЊЕ ПЛАНУМА
Fps...	ПРЕЛАЗНИ СЛОЈ
Fzs...	ЗАШТИТНИ СЛОЈ
Lh...	ХУМУЗИРАЊЕ
Fpt...	ПРОЈЕКТОВАНИ ТУЦАНИК
Fid...	ИСКОП ДРЕНАЖЕ

Број	Датум	Опис
03		
02		
01		

Ревизиони блок:

САОБРАЋАЈНИ ИНСТИТУТ ЦИП, д.о.о.

SAOBRAĆAJNI INSTITUT
CIP

Немањина 6; 11000 Београд; Србија
Тел: 011/3618-134; Факс: 011/3618-324; web site: www.sicip.co.rs

Организациона јединица:САОБРАЋАЈНИЦЕ

Одговорни пројектант:
Јелена Гавран, дипл.грађ.инж.
лиценца број: 430И0108919
Јелена Гавран

Сарадници:
Ивана Вуковић, дипл.грађ.инж.
И Вуковић
Никола Седларевић, маст.инж.грађ.

Унутрашња контрола:
Александра Лалић, дипл.грађ.инж.

Главни пројектант:
др Љиљана Милић Марковић, дипл.грађ.инж.

Руководилац организационе јединице:
мр Новица Стевановић, дипл.грађ.инж.

Инвеститор пројекта:
" ИНФРАСТРУКТУРА ЖЕЛЕЗНИЦЕ СРБИЈЕ " А.Д.
Инфраструктура железнице Србије а.д.
Немањина 6/IV, Београд

Наручилац пројекта:
Joint Venture of
中国铁路国际有限公司
CHINA RAILWAY International Co., Ltd.
China Railway International Corporation Ltd. (CRIC)
No.10 Fuxing Road,Haidian District,Beijing
P.R China, 100844

CHINA COMMUNICATIONS CONSTRUCTION COMPANY LIMITED
China Communication Construction Company Ltd. (CCCC)
No.85 Deshengmenwai Street,Xicheng District,Beijing
P.R China, 100088

Објекат:
ПРУГА БЕОГРАД - СУБОТИЦА - ДРЖАВНА ГРАНИЦА (КЕЛЕБИЈА)
ДЕОНИЦА НОВИ САД - СУБОТИЦА - ДРЖАВНА ГРАНИЦА (КЕЛЕБИЈА)

Део пројекта:
ПРОЈЕКАТ ТРАСЕ ПРУГЕ И СТАНИЦА - ДОЊИ И ГОРЊИ СТРОЈ

2/2.4.5.2 ПРОЈЕКАТ ТРАСЕ ПРУГЕ И СТАНИЦА - ДОЊИ И ГОРЊИ СТРОЈ
ОТВОРЕНА ПРУГА БАЧКА ТОПОЛА - ЖЕДНИК

Цртеж:
ПОПРЕЧНИ ПРОФИЛИ

Размера:
1:100

Врста тех. док.:	датум:	Цртеж бр.
ПЗИ	**01.2022.**	2020-250-САО-2/2.4.5.2.7.16

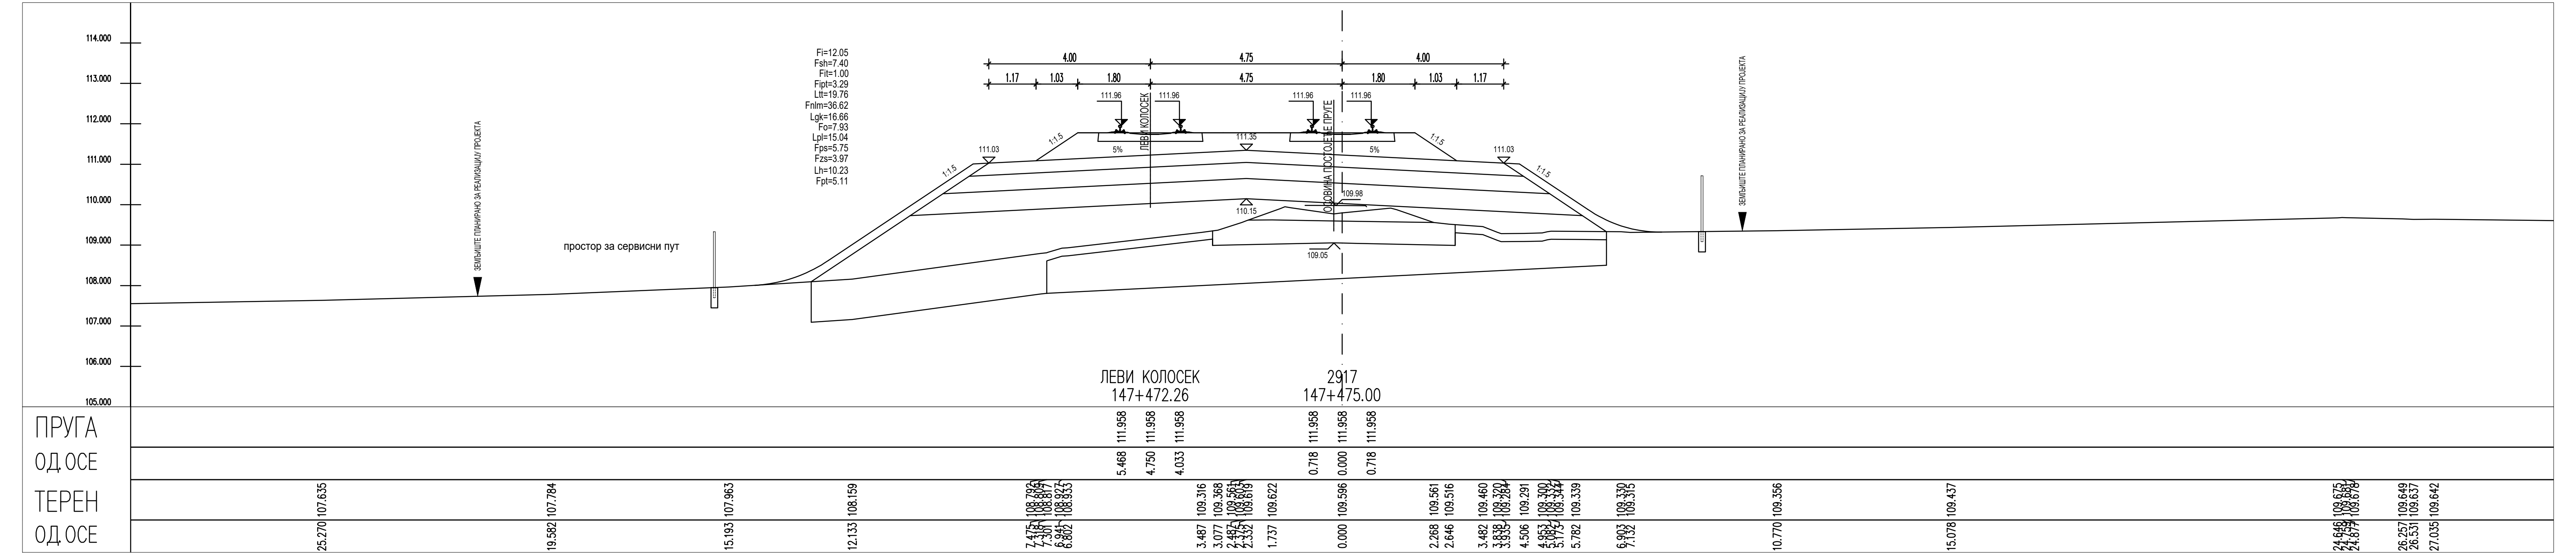
ЛЕВИ КОЛОСЕК
147+472.26
2917
147+475.00
ПРУГА
ОД ОСЕ
ТЕРЕН
ОД ОСЕ

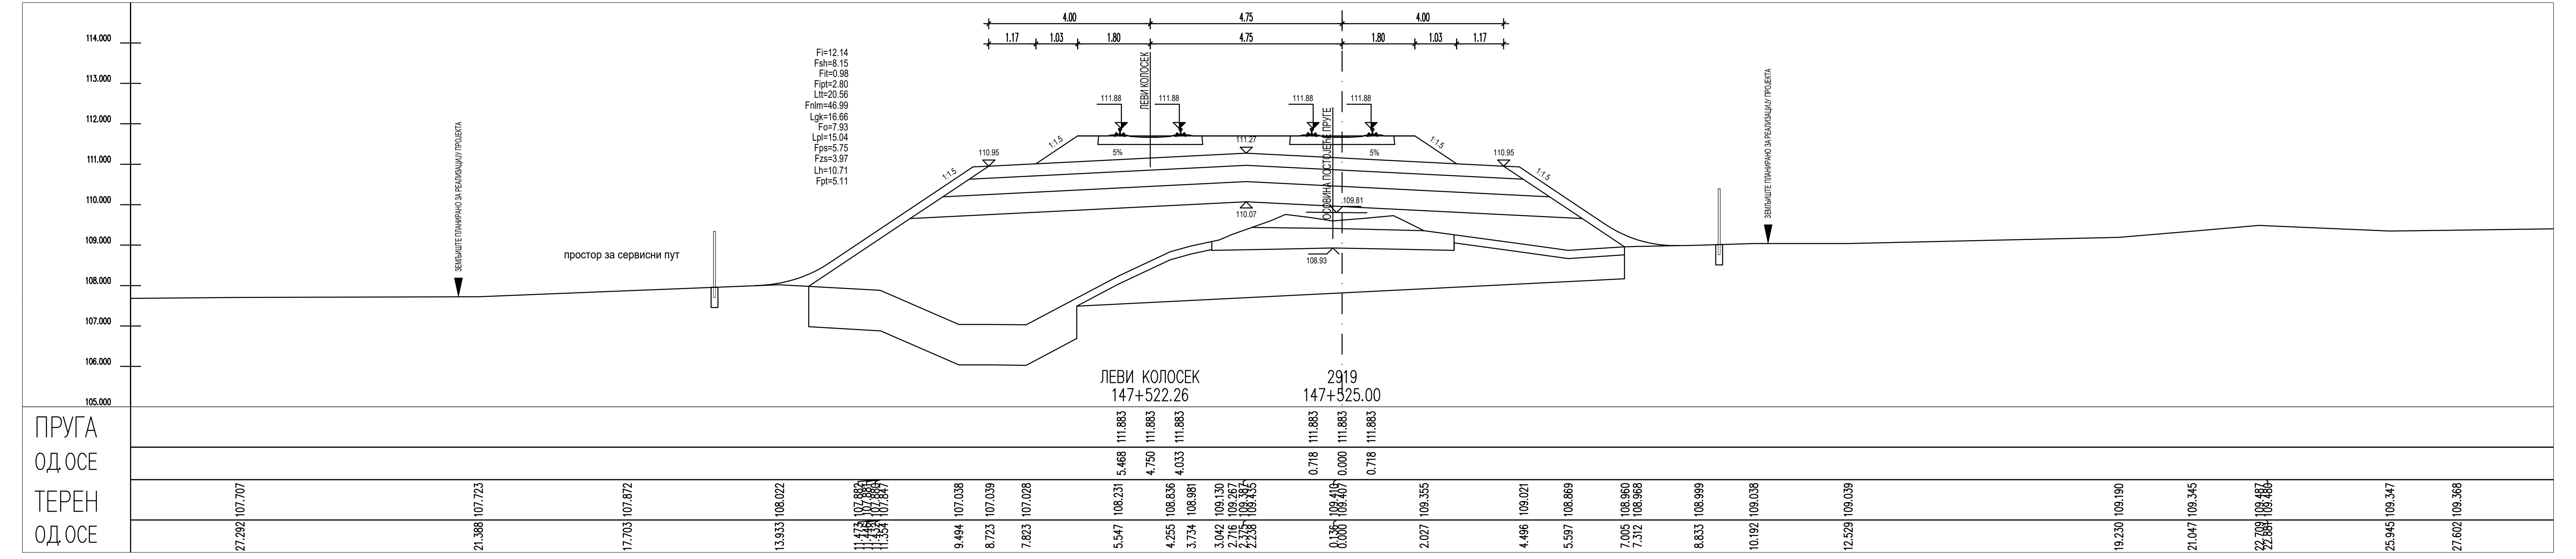
ЛЕВИ КОЛОСЕК
147+522.26
147+525.00
ПРУГА
ОД ОСЕ
ТЕРЕН
ОД ОСЕ

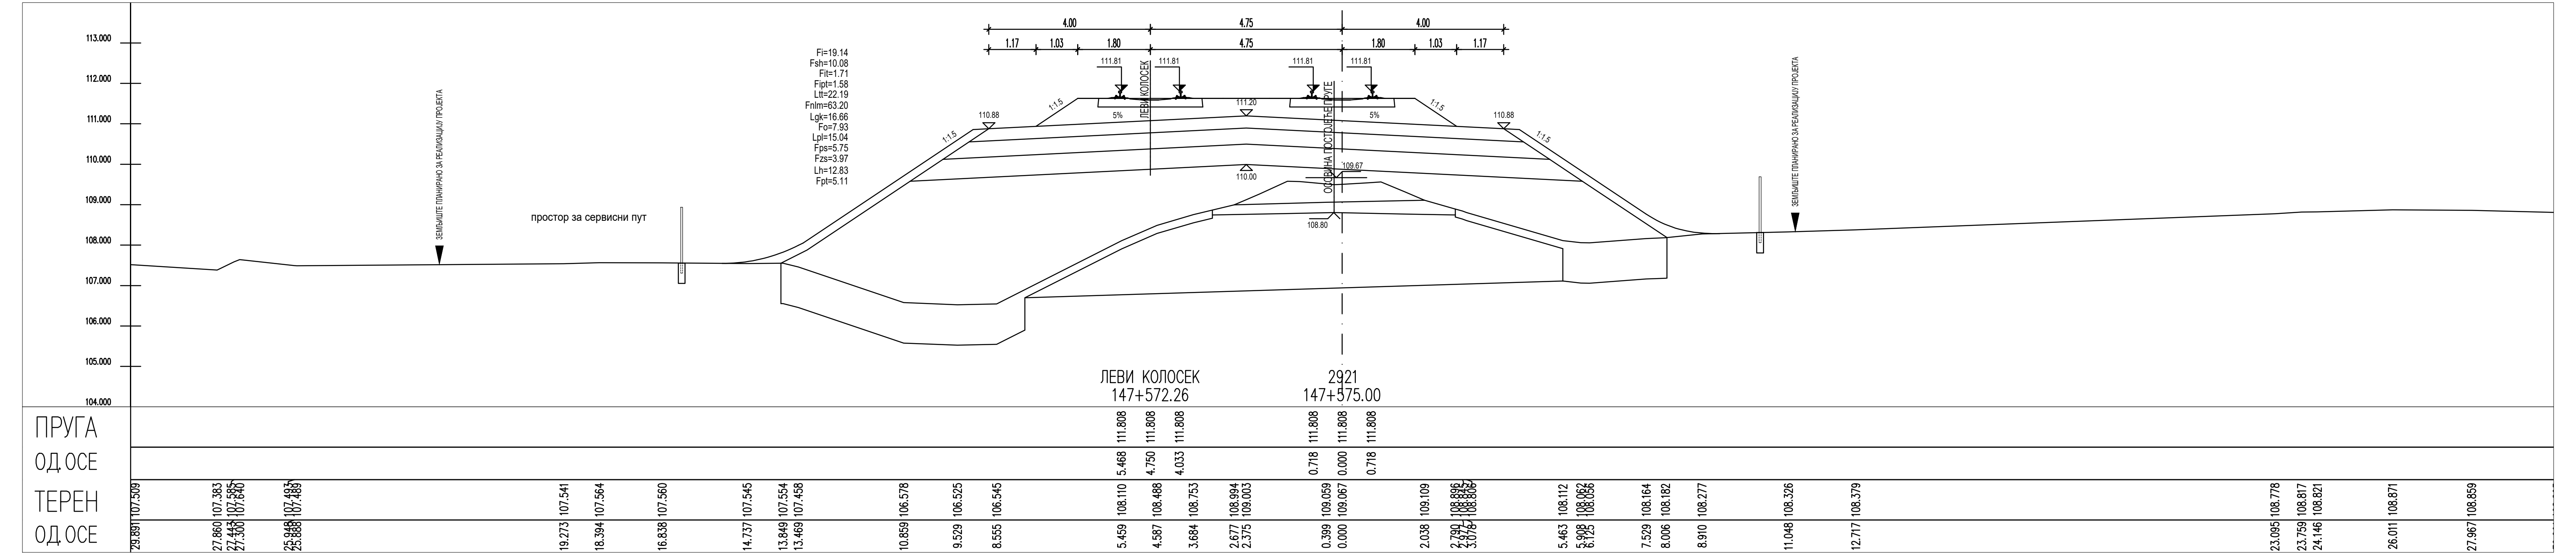
ЛЕВИ КОЛОСЕК
147+572.26
147+575.00
ПРУГА
ОД ОСЕ
ТЕРЕН
ОД ОСЕ

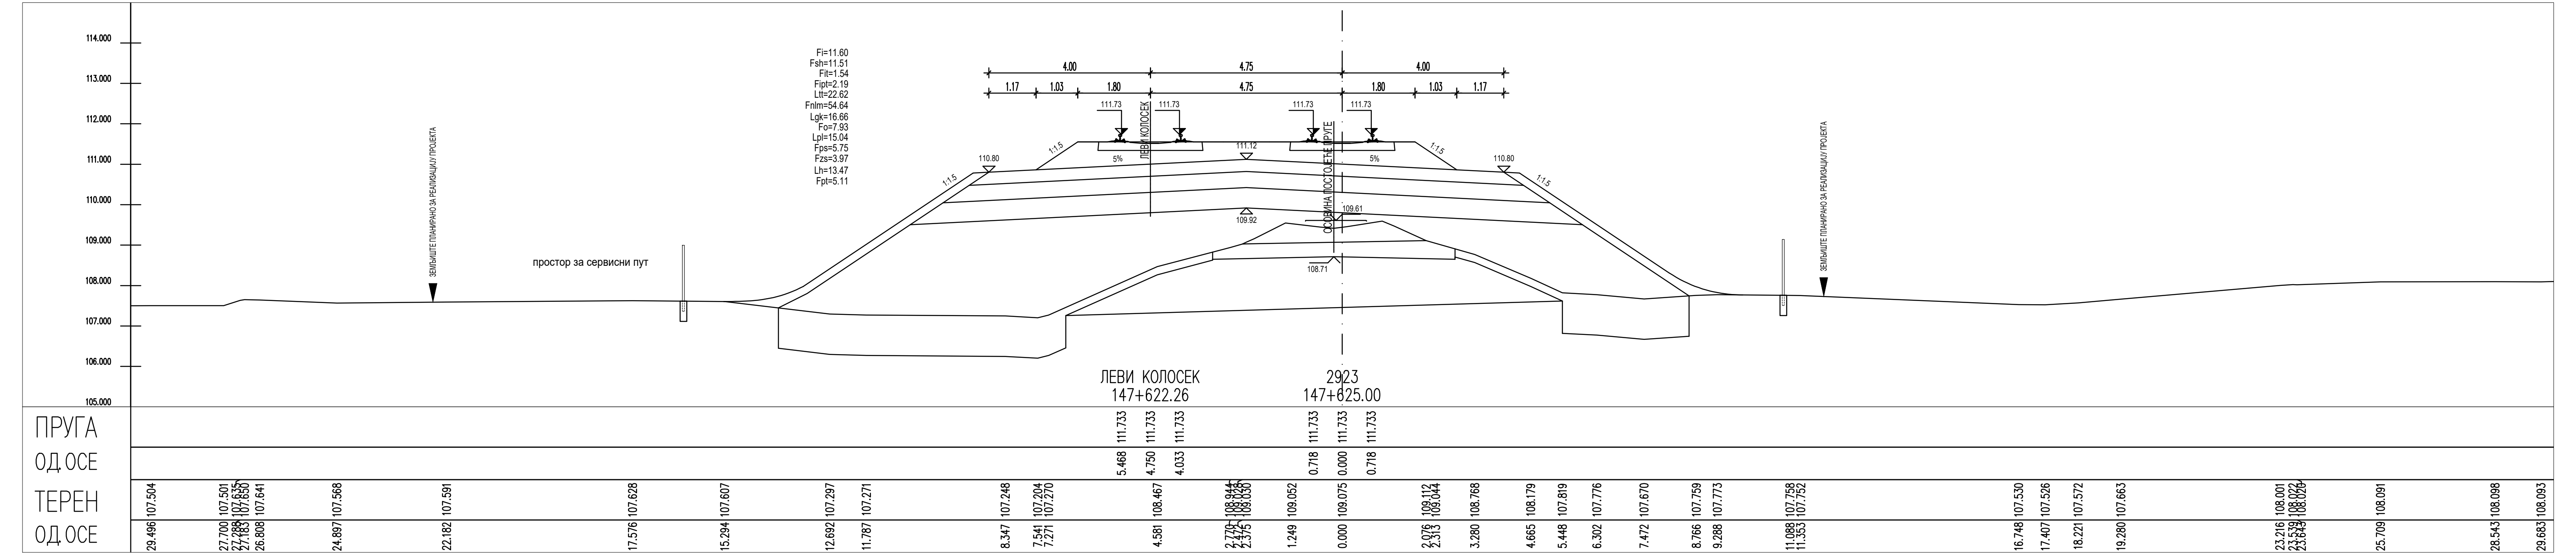
ЛЕВИ КОЛОСЕК
147+622.26
147+625.00
ПРУГА
ОД ОСЕ
ТЕРЕН
ОД ОСЕ

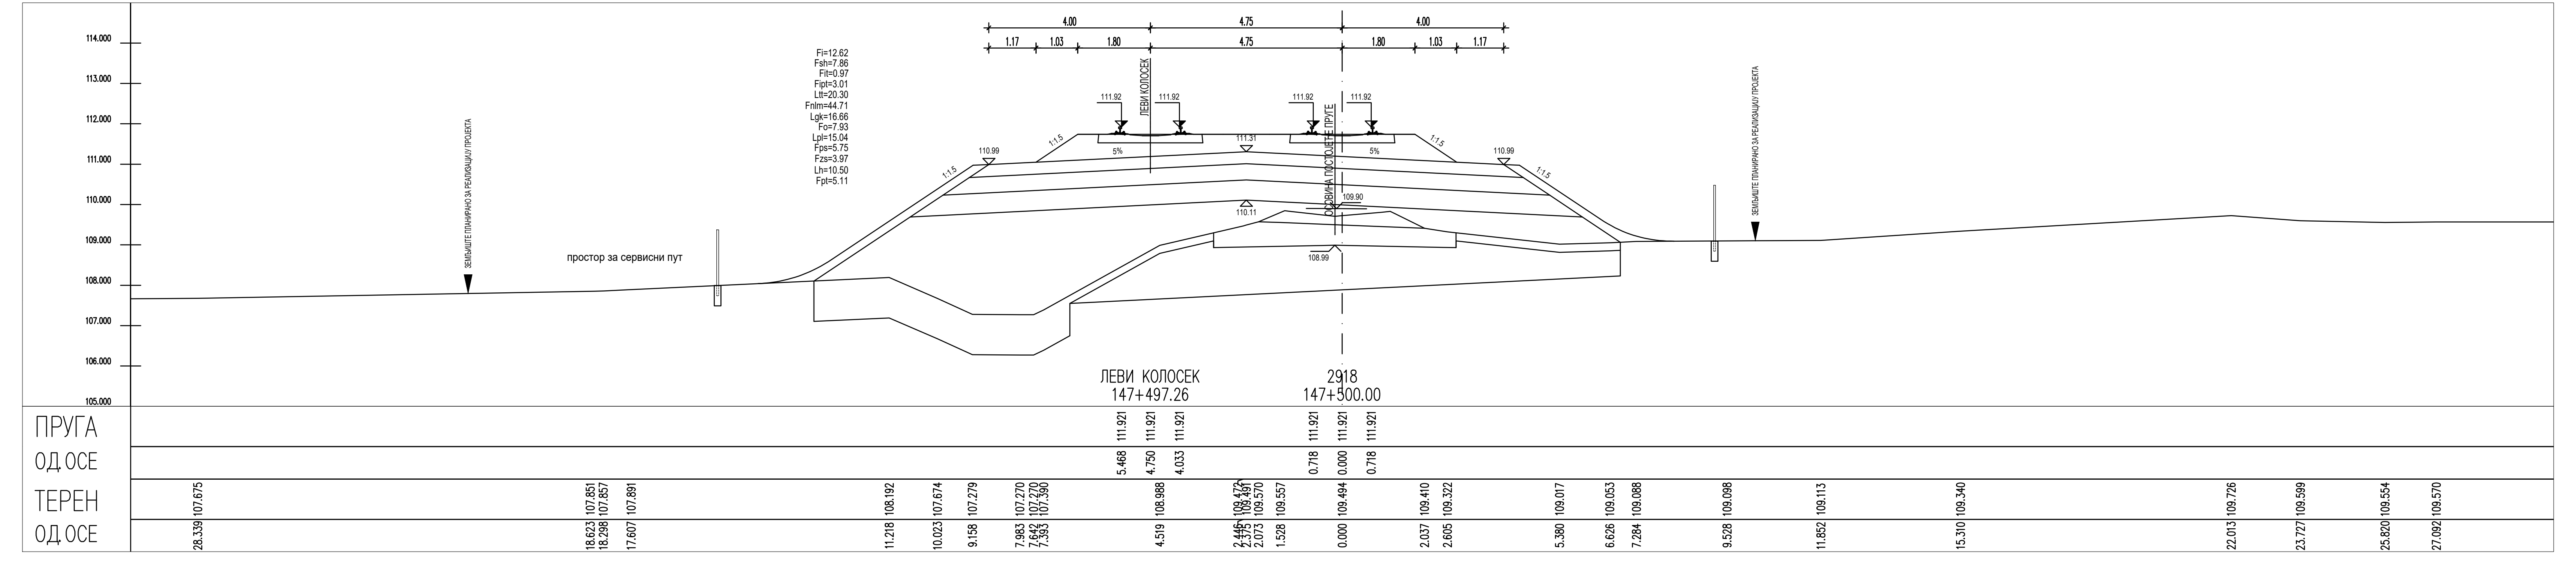
ЛЕВИ КОЛОСЕК
147+497.26
147+500.00
ПРУГА
ОД ОСЕ
ТЕРЕН
ОД ОСЕ

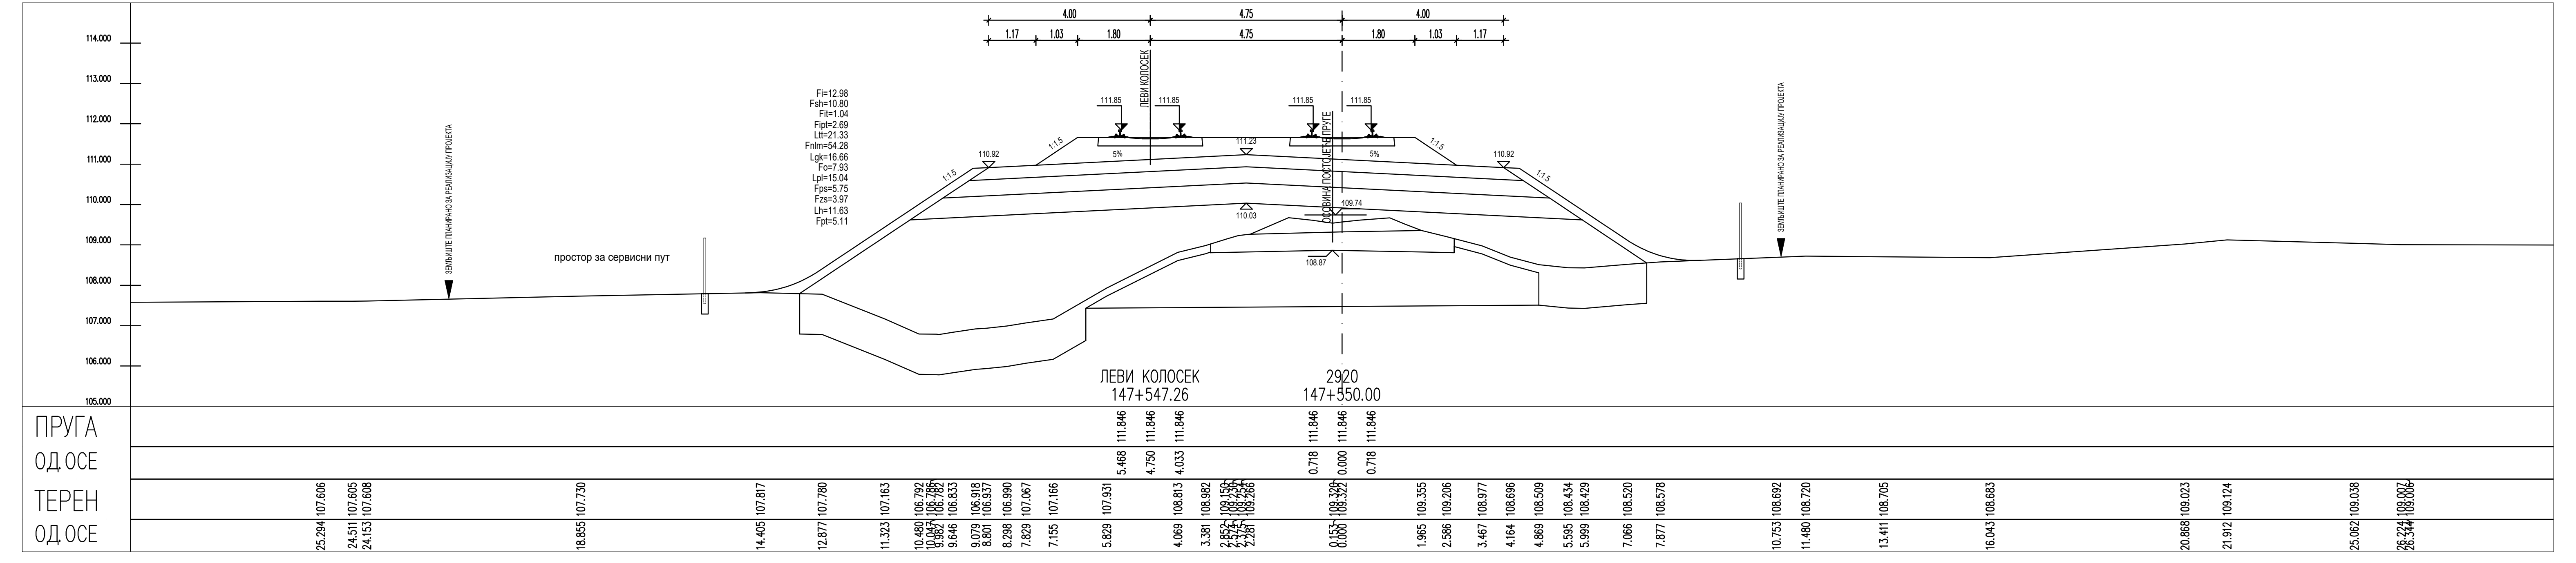
ЛЕВИ КОЛОСЕК
147+547.26
147+550.00
ПРУГА
ОД ОСЕ
ТЕРЕН
ОД ОСЕ

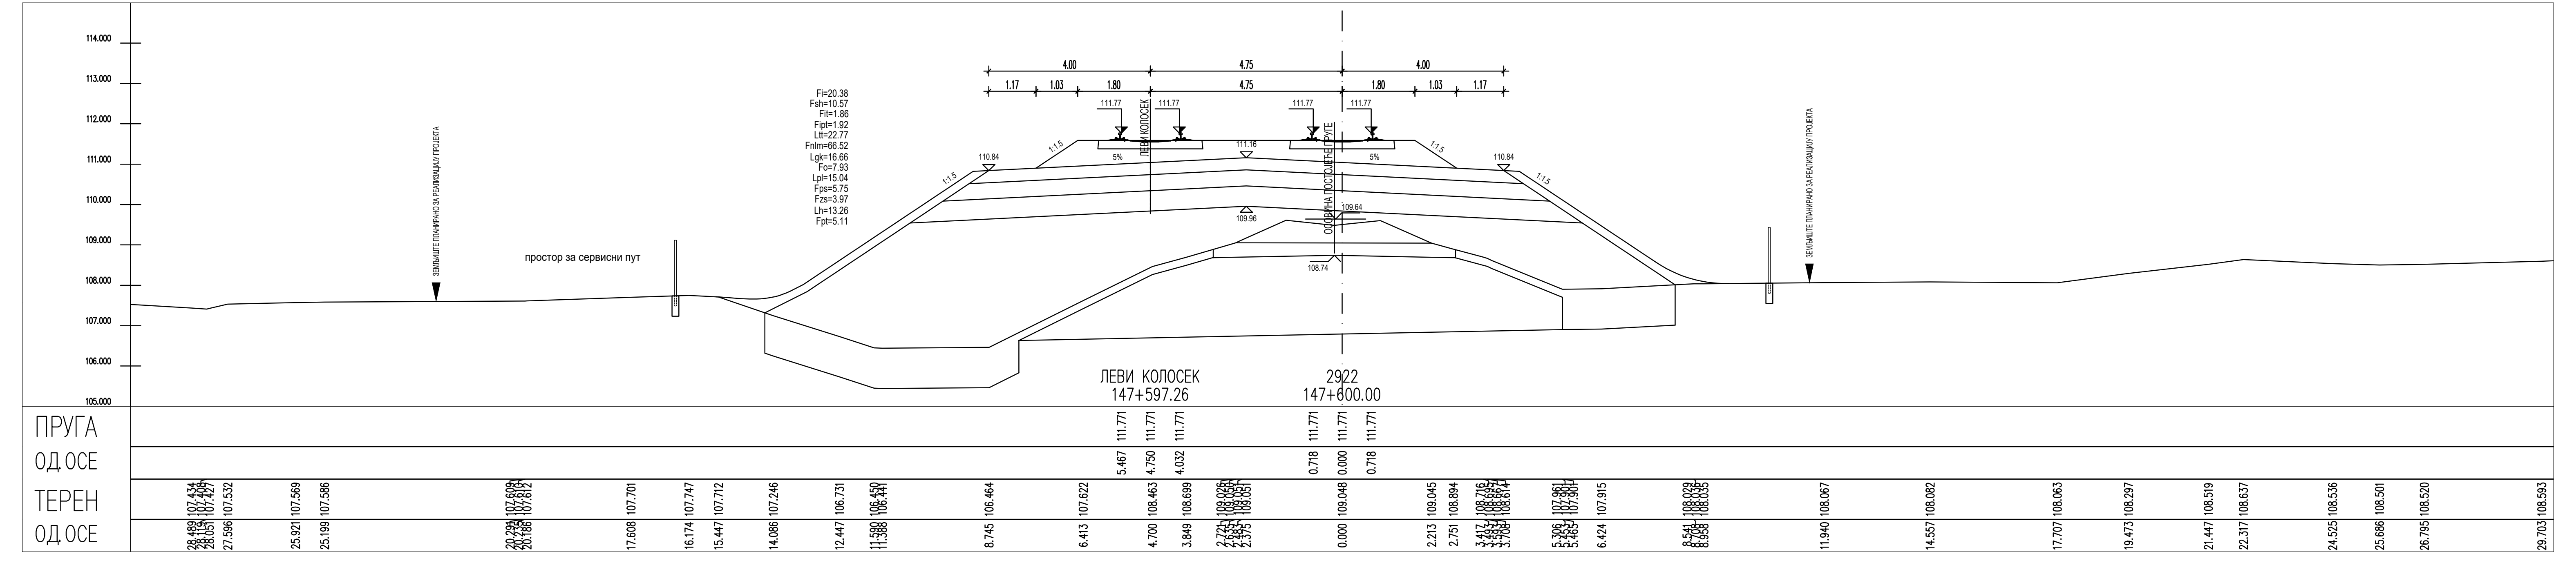
ЛЕВИ КОЛОСЕК
147+597.26
147+600.00
ПРУГА
ОД ОСЕ
ТЕРЕН
ОД ОСЕ

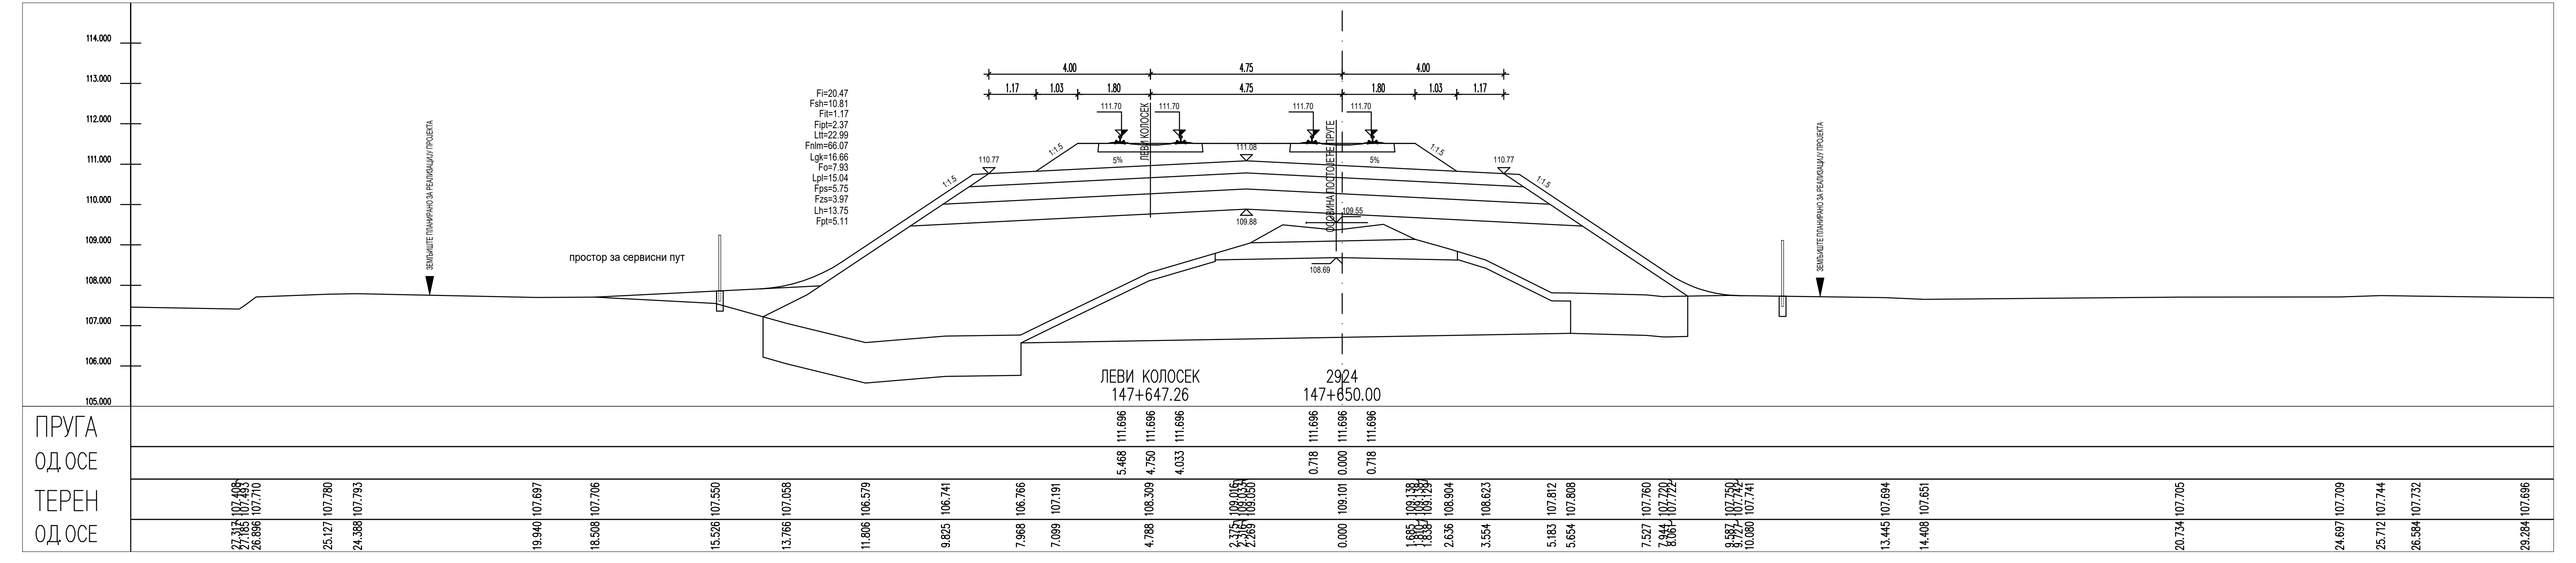
ЛЕВИ КОЛОСЕК
147+647.26
147+650.00
ПРУГА
ОД ОСЕ
ТЕРЕН
ОД ОСЕ

ЛЕГЕНДА:

Fsh...	СКИДАЊЕ ХУМУСА
Fit...	ИСКОП ПОСТОЈЕЋЕГ ТУЦАНИКА
Fipt...	ИСКОП ПОСТОЈЕЋЕГ ТАМПОНА
Fi...	ИСКОП
Fis...	ИСКОП СТЕПЕНИЦА
Ltt...	ВАЉАЊЕ ТЕМЕЉНОГ ТЛА
Fnlm...	НАСИП ОД ЛОКАЛНОГ МАТЕРИЈАЛА
Fnnm...	НАСИП ОД НЕКОХЕРЕНТНОГ МАТЕРИЈАЛА
Lgk...	ГЕОТЕКСТИЛ/ГЕОМРЕЖА
Fo...	СЛОЈ ОЈАЧАЊА НАСИПА-ЗАМЕНЕ ТЛА
Lpl...	ВАЉАЊЕ ПЛАНУМА
Fps...	ПРЕЛАЗНИ СЛОЈ
Fzs...	ЗАШТИТНИ СЛОЈ
Lh...	ХУМУЗИРАЊЕ
Fpt...	ПРОЈЕКТОВАНИ ТУЦАНИК
Fid...	ИСКОП ДРЕНАЖЕ

03		
02		
01		
Број	Датум	Опис

Ревизиони блок:

SAOBRAĆAJNI INSTITUT CIP

САОБРАЋАЈНИ ИНСТИТУТ ЦИП, д.о.о.

Немањина 6; 11000 Београд; Србија
Тел: 011/3618-134; Факс: 011/3618-324; web site: www.sicip.co.rs

Организациона јединица:САОБРАЋАЈНИЦЕ

Одговорни пројектант:
Јелена Гавран, дипл.грађ.инж.
лиценца број: 430И0108919
Јелена Гавран

Сарадници:
Ивана Вуковић, дипл.грађ.инж.
И.Вуковић
Никола Седларевић, маст.инж.грађ.

Унутрашња контрола:
Александра Лалић, дипл.грађ.инж.

Главни пројектант:
др Љиљана Милић Марковић, дипл.грађ.инж.

Руководилац организационе јединице:
мр Новица Стевановић, дипл.грађ.инж.

Инвеститор пројекта:
" ИНФРАСТРУКТУРА ЖЕЛЕЗНИЦЕ СРБИЈЕ " А.Д.
Инфраструктура железнице Србије а.д.
Немањина 6/IV, Београд

Наручилац пројекта:
Joint Venture of
中国铁路国际有限公司
CHINA RAILWAY International Co., Ltd.
China Railway International Corporation Ltd. (CRIC)
No.10 Fuxing Road,Haidian District,Beijing
P.R China, 100844

CHINA COMMUNICATIONS CONSTRUCTION COMPANY LIMITED
China Communication Construction Company Ltd. (CCCC)
No.85 Deshengmenwai Street,Xicheng District,Beijing
P.R China, 100088

Објекат:
ПРУГА БЕОГРАД - СУБОТИЦА - ДРЖАВНА ГРАНИЦА (КЕЛЕБИЈА)
ДЕОНИЦА НОВИ САД - СУБОТИЦА - ДРЖАВНА ГРАНИЦА (КЕЛЕБИЈА)

Део пројекта:
ПРОЈЕКАТ ТРАСЕ ПРУГЕ И СТАНИЦА - ДОЊИ И ГОРЊИ СТРОЈ

2/2.4.5.2 ПРОЈЕКАТ ТРАСЕ ПРУГЕ И СТАНИЦА - ДОЊИ И ГОРЊИ СТРОЈ
ОТВОРЕНА ПРУГА БАЧКА ТОПОЛА - ЖЕДНИК

Цртеж:	Размера:
ПОПРЕЧНИ ПРОФИЛИ	1:100

Врста тех. док.:	датум:	Цртеж бр.
ПЗИ	**01.2022.**	2020-250-САО-2/2.4.5.2.7.17

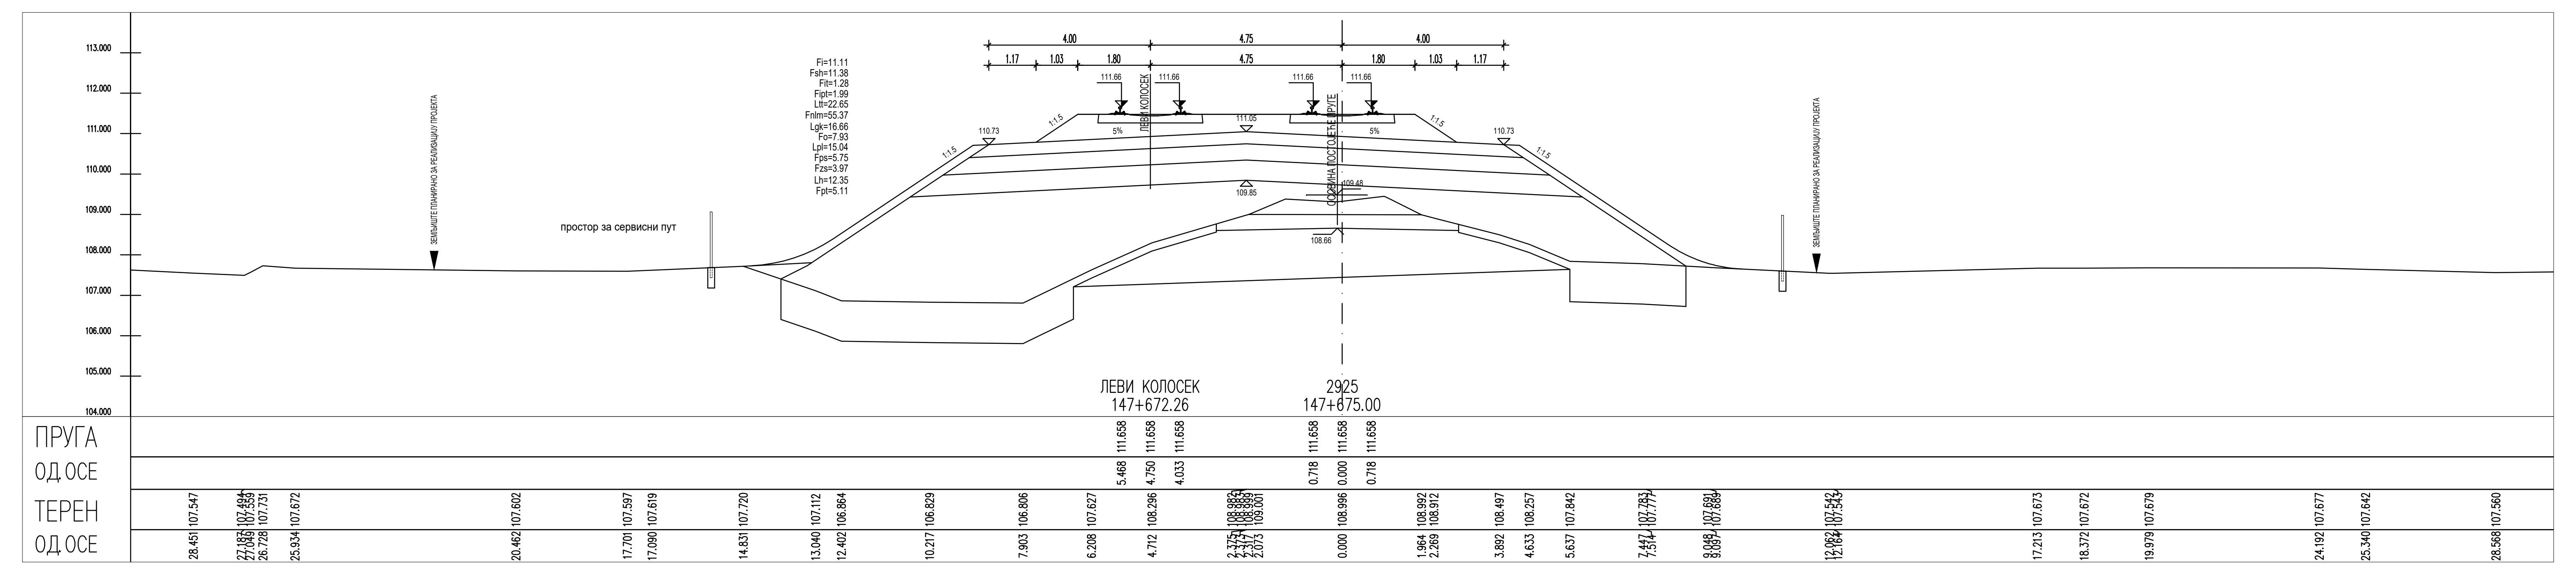
ЛЕВИ КОЛОСЕК
147+672.26
2925
147+675.00
ПРУГА
ОД.ОСЕ
ТЕРЕН
ОД.ОСЕ
111.658 111.658 111.658
111.658 111.658 111.658
5.468 4.750 4.033
0.718 0.000 0.718

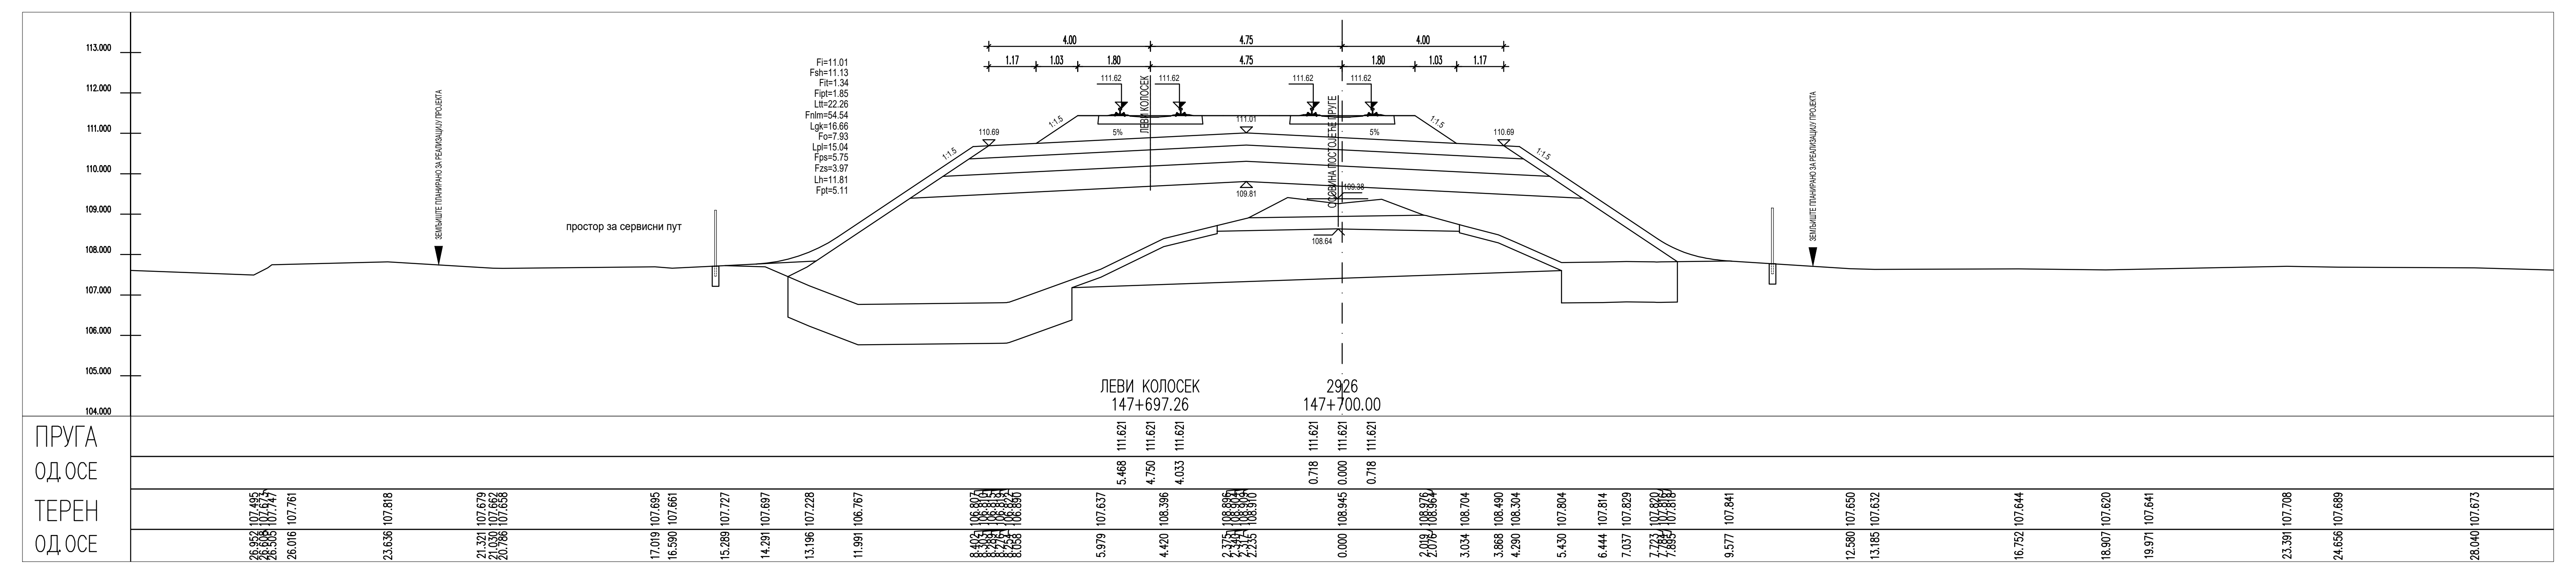
ЛЕВИ КОЛОСЕК
147+697.26
2926
147+700.00
ПРУГА
ОД.ОСЕ
ТЕРЕН
ОД.ОСЕ
111.621 111.621 111.621
111.621 111.621 111.621
5.468 4.750 4.033
0.718 0.000 0.718

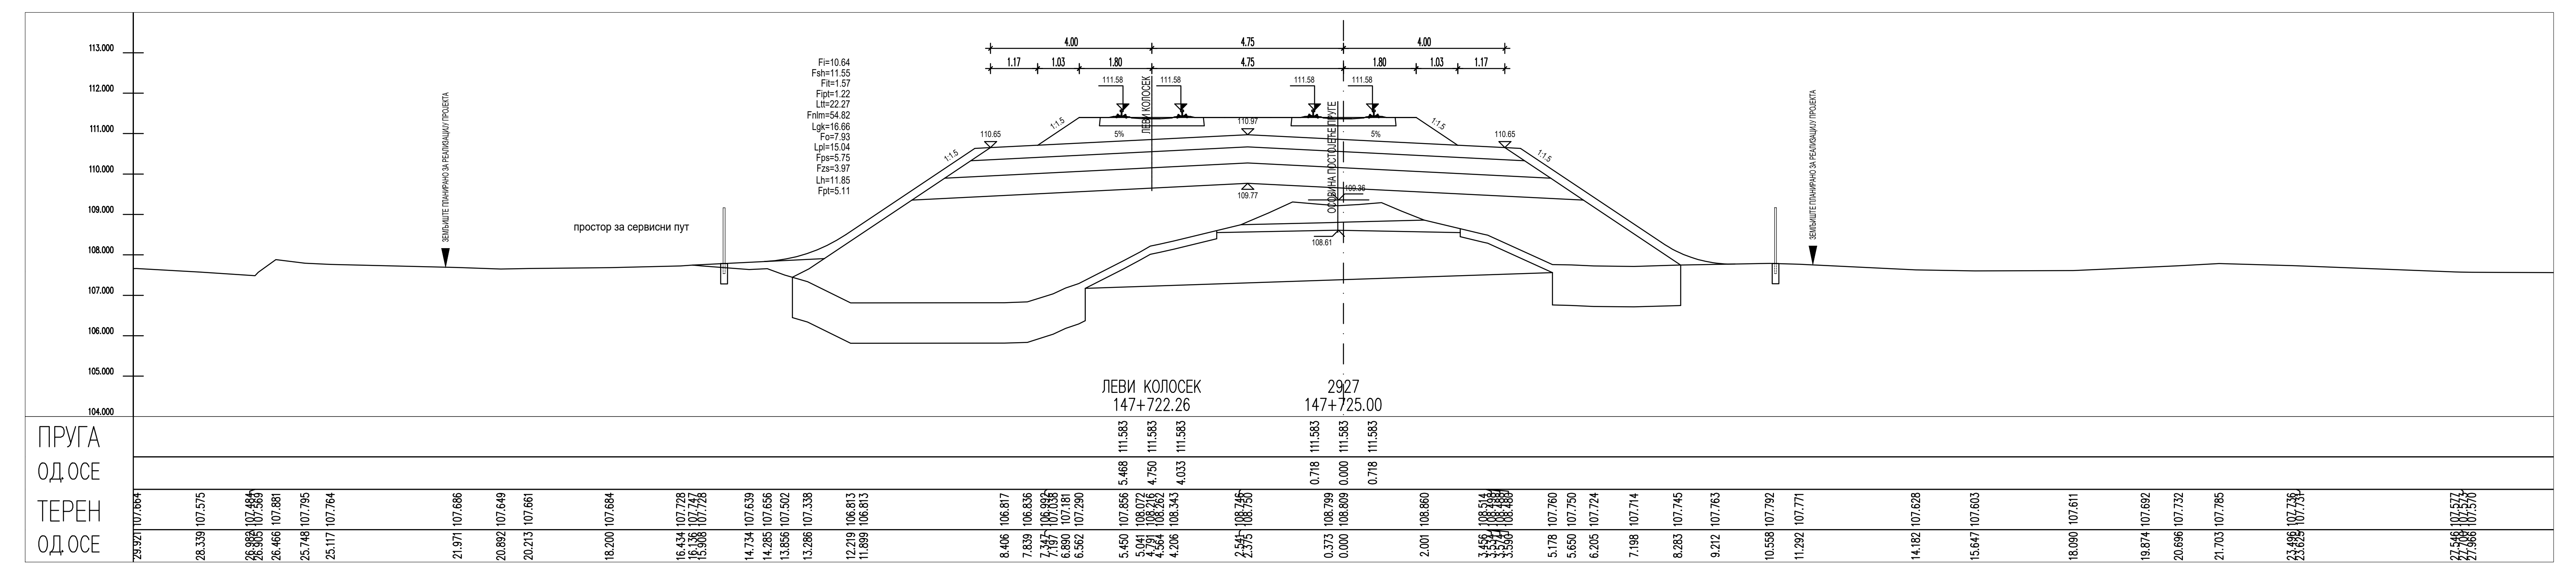
ЛЕВИ КОЛОСЕК
147+722.26
2927
147+725.00
ПРУГА
ОД.ОСЕ
ТЕРЕН
ОД.ОСЕ
111.583 111.583 111.583
111.583 111.583 111.583
5.468 4.750 4.033
0.718 0.000 0.718

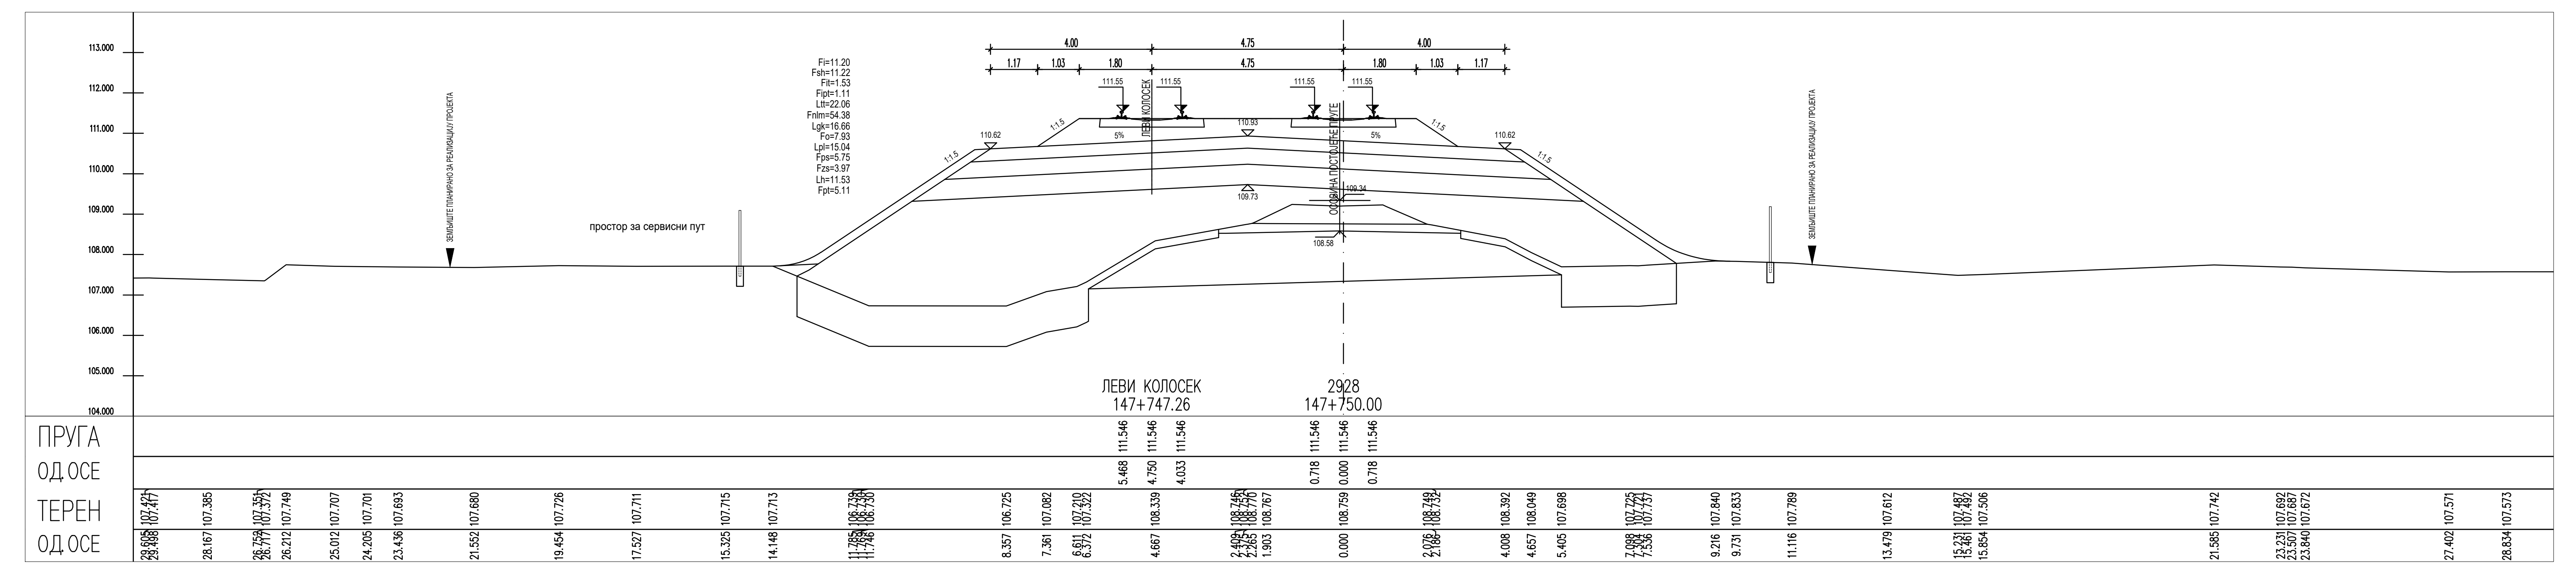
ЛЕВИ КОЛОСЕК
147+747.26
2928
147+750.00
ПРУГА
ОД.ОСЕ
ТЕРЕН
ОД.ОСЕ
111.546 111.546 111.546
111.546 111.546 111.546
5.468 4.750 4.033
0.718 0.000 0.718

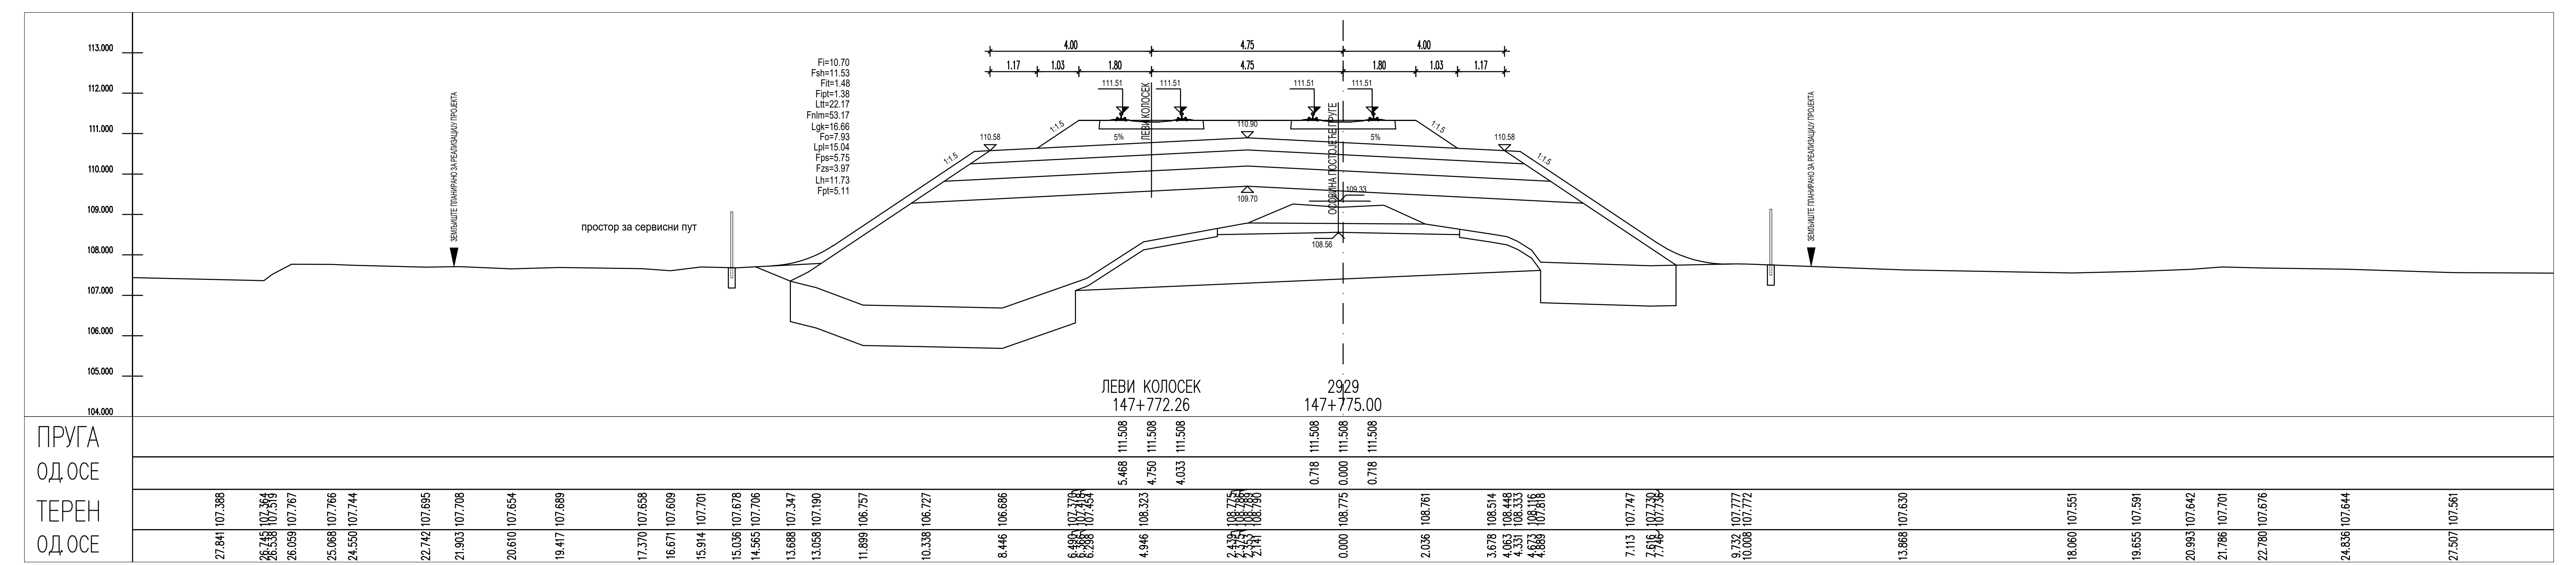
ЛЕВИ КОЛОСЕК
147+772.26
2929
147+775.00
ПРУГА
ОД.ОСЕ
ТЕРЕН
ОД.ОСЕ
111.508 111.508 111.508
111.508 111.508 111.508
5.468 4.750 4.033
0.718 0.000 0.718

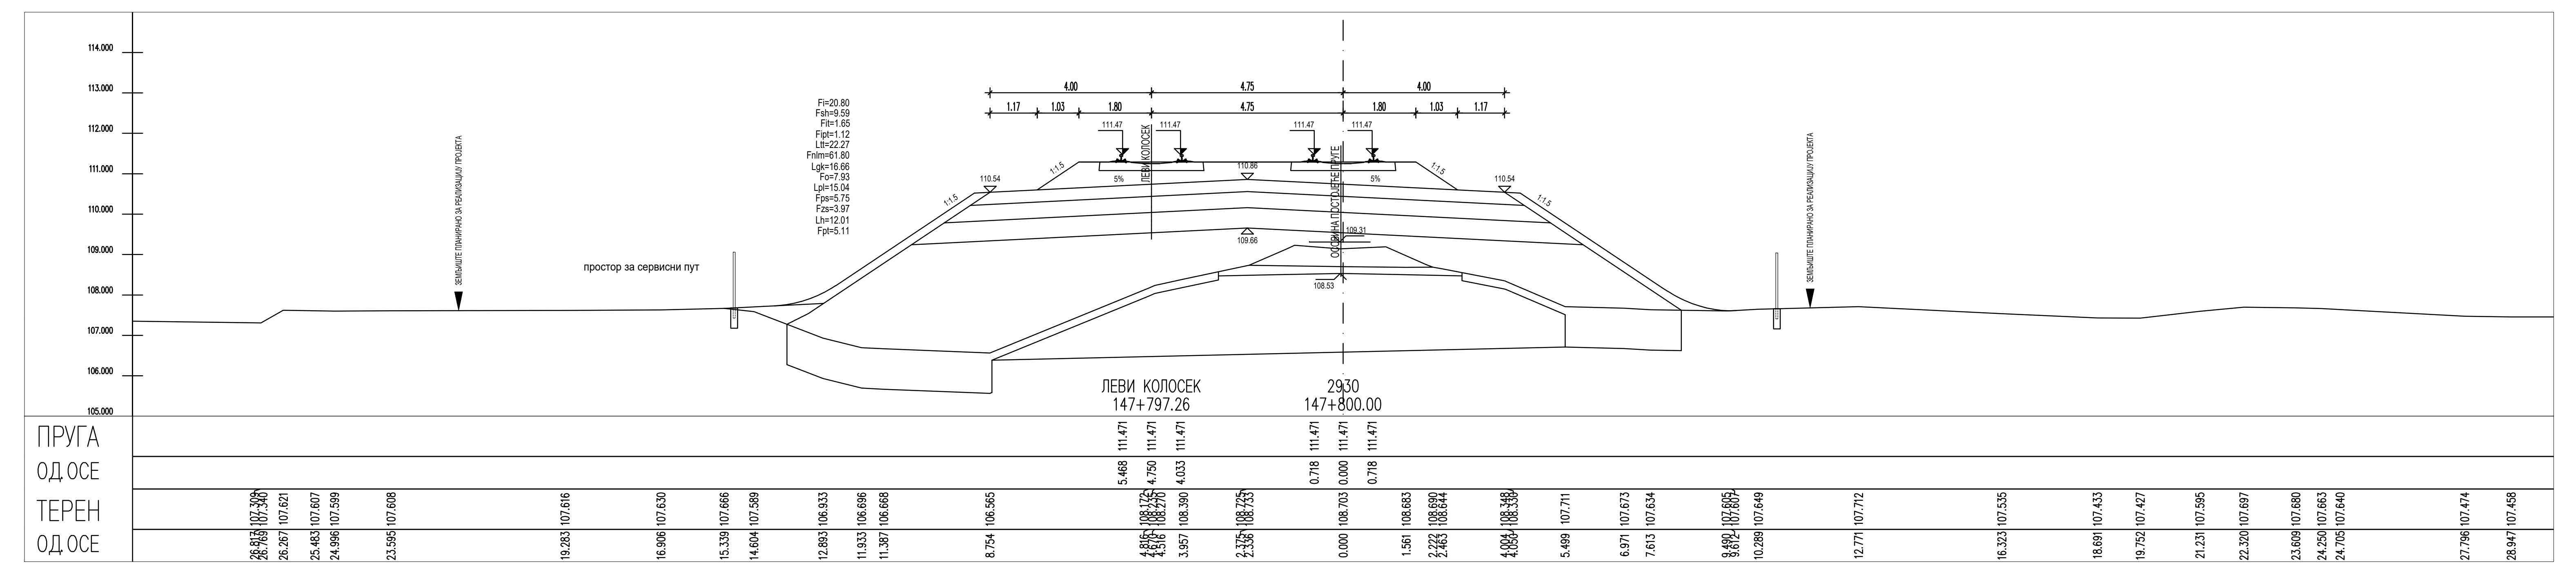
ЛЕВИ КОЛОСЕК
147+797.26
2930
147+800.00
ПРУГА
ОД.ОСЕ
ТЕРЕН
ОД.ОСЕ
111.471 111.471 111.471
111.471 111.471 111.471
5.468 4.750 4.033
0.718 0.000 0.718

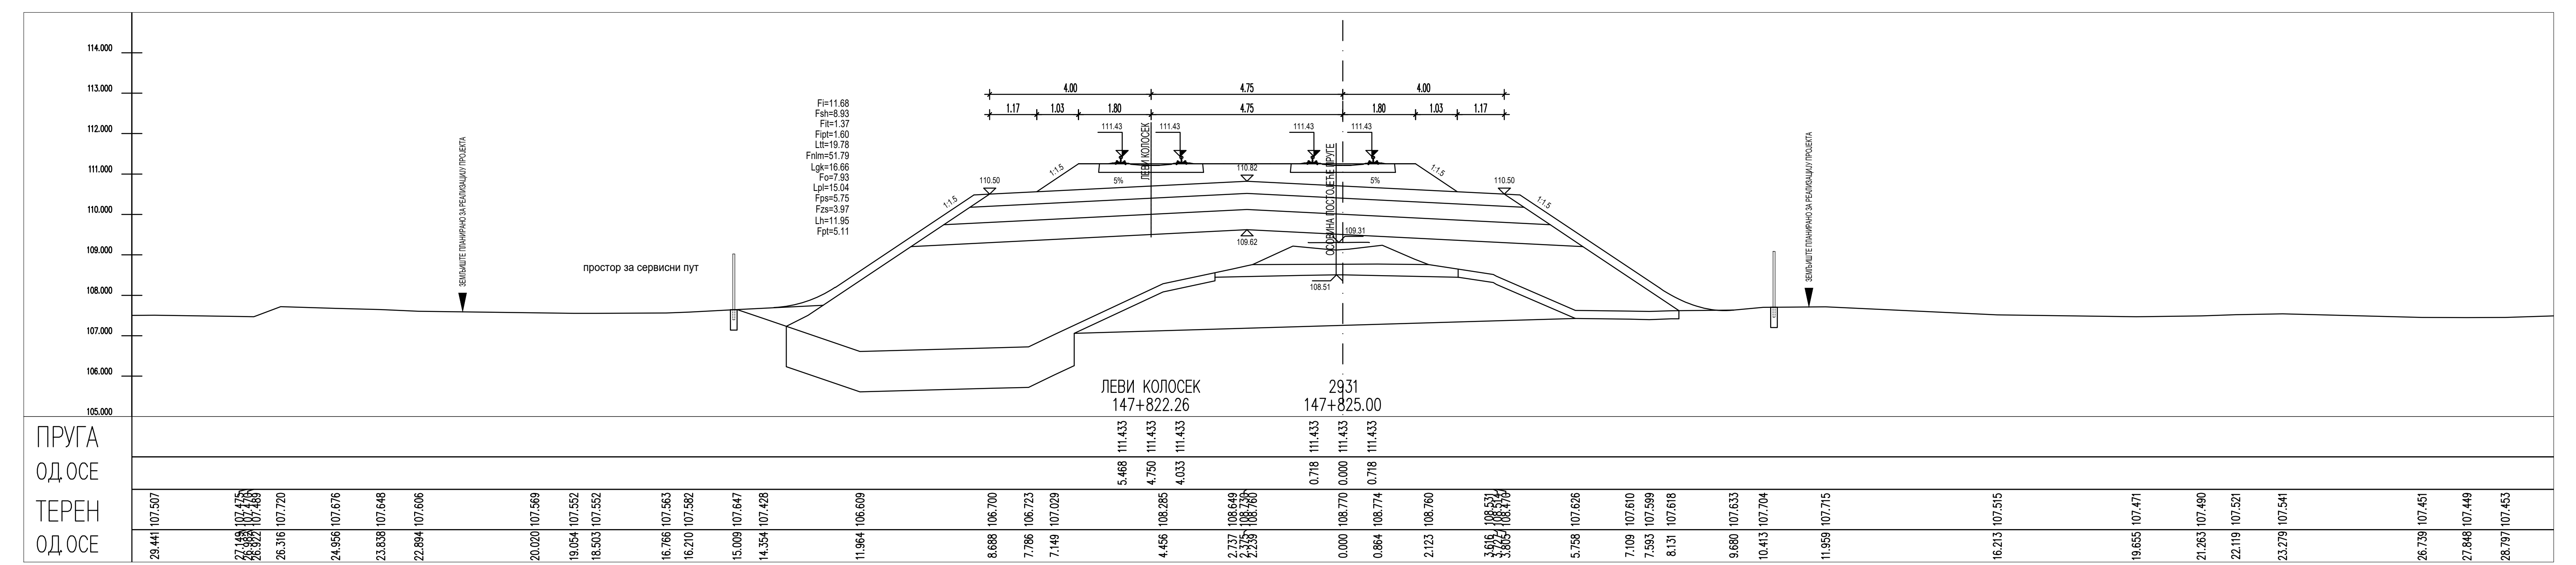
ЛЕВИ КОЛОСЕК
147+822.26
2931
147+825.00
ПРУГА
ОД.ОСЕ
ТЕРЕН
ОД.ОСЕ
111.433 111.433 111.433
111.433 111.433 111.433
5.468 4.750 4.033
0.718 0.000 0.718

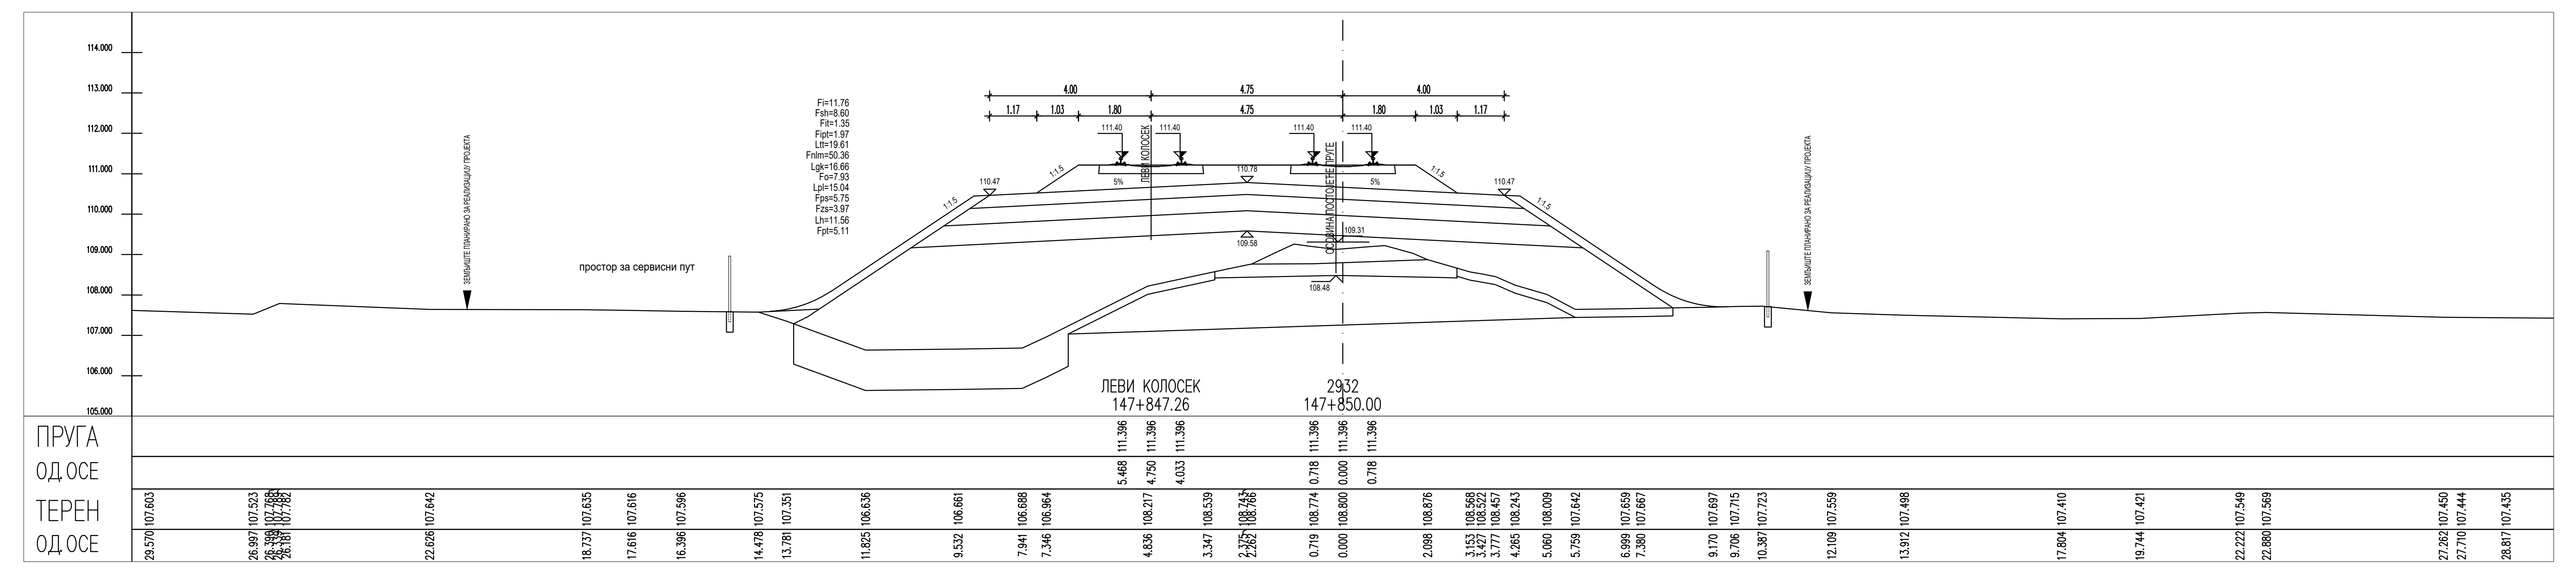
ЛЕВИ КОЛОСЕК
147+847.26
2932
147+850.00
ПРУГА
ОД.ОСЕ
ТЕРЕН
ОД.ОСЕ
111.396 111.396 111.396
111.396 111.396 111.396
5.468 4.750 4.033
0.718 0.000 0.718

ЛЕГЕНДА:

Fsh...	СКИДАЊЕ ХУМУСА
Fit...	ИСКОП ПОСТОЈЕЋЕГ ТУЦАНИКА
Fipt...	ИСКОП ПОСТОЈЕЋЕГ ТАМПОНА
Fi...	ИСКОП
Fis...	ИСКОП СТЕПЕНИЦА
Ltt...	ВАЉАЊЕ ТЕМЕЉНОГ ТЛА
Fnlm...	НАСИП ОД ЛОКАЛНОГ МАТЕРИЈАЛА
Fnnm...	НАСИП ОД НЕКОХЕРЕНТНОГ МАТЕРИЈАЛА
Lgk...	ГЕОТЕКСТИЛ/ГЕОМРЕЖА
Fo...	СЛОЈ ОЈАЧАЊА НАСИПА-ЗАМЕНЕ ТЛА
Lpl...	ВАЉАЊЕ ПЛАНУМА
Fps...	ПРЕЛАЗНИ СЛОЈ
Fzs...	ЗАШТИТНИ СЛОЈ
Lh...	ХУМУЗИРАЊЕ
Fpt...	ПРОЈЕКТОВАНИ ТУЦАНИК
Fid...	ИСКОП ДРЕНАЖЕ

03		
02		
01		
Број	Датум	Опис

Ревизиони блок:

САОБРАЋАЈНИ ИНСТИТУТ ЦИП, д.о.о.

Немањина 6; 11000 Београд; Србија
Тел: 011/3618-134; Факс: 011/3618-324; web site: www.sicip.co.rs

Организациона јединица:САОБРАЋАЈНИЦЕ

Одговорни пројектант:
Јелена Гавран, дипл.грађ.инж.
лиценца број: 430И0108919

Сарадници:
Ивана Вуковић, дипл.грађ.инж.
Никола Седларевић, маст.инж.грађ.

Унутрашња контрола:
Александра Лалић, дипл.грађ.инж.

Главни пројектант:
др Љиљана Милић Марковић, дипл.грађ.инж.

Руководилац организационе јединице:
мр Новица Стевановић, дипл.грађ.инж.

Инвеститор пројекта:
" ИНФРАСТРУКТУРА ЖЕЛЕЗНИЦЕ СРБИЈЕ " А.Д.
Немањина 6/IV, Београд

Наручилац пројекта:
Joint Venture of
China Railway International Corporation Ltd. (CRIC)
No.10 Fuxing Road,Haidian District,Beijing
P.R China, 100844

China Communication Construction Company Ltd. (CCCC)
No.85 Deshengmenwai Street,Xicheng District,Beijing
P.R China, 100088

Објекат:
ПРУГА БЕОГРАД - СУБОТИЦА - ДРЖАВНА ГРАНИЦА (КЕЛЕБИЈА)
ДЕОНИЦА НОВИ САД - СУБОТИЦА - ДРЖАВНА ГРАНИЦА (КЕЛЕБИЈА)

Део пројекта:
ПРОЈЕКАТ ТРАСЕ ПРУГЕ И СТАНИЦА - ДОЊИ И ГОРЊИ СТРОЈ

2/2.4.5.2 ПРОЈЕКАТ ТРАСЕ ПРУГЕ И СТАНИЦА - ДОЊИ И ГОРЊИ СТРОЈ
ОТВОРЕНА ПРУГА БАЧКА ТОПОЛА - ЖЕДНИК

Цртеж:
ПОПРЕЧНИ ПРОФИЛИ

Размера:
1:100

Врста тех. док.:	датум:	Цртеж бр.
ПЗИ	**01.2022.**	2020-250-САО-2/2.4.5.2.7.18

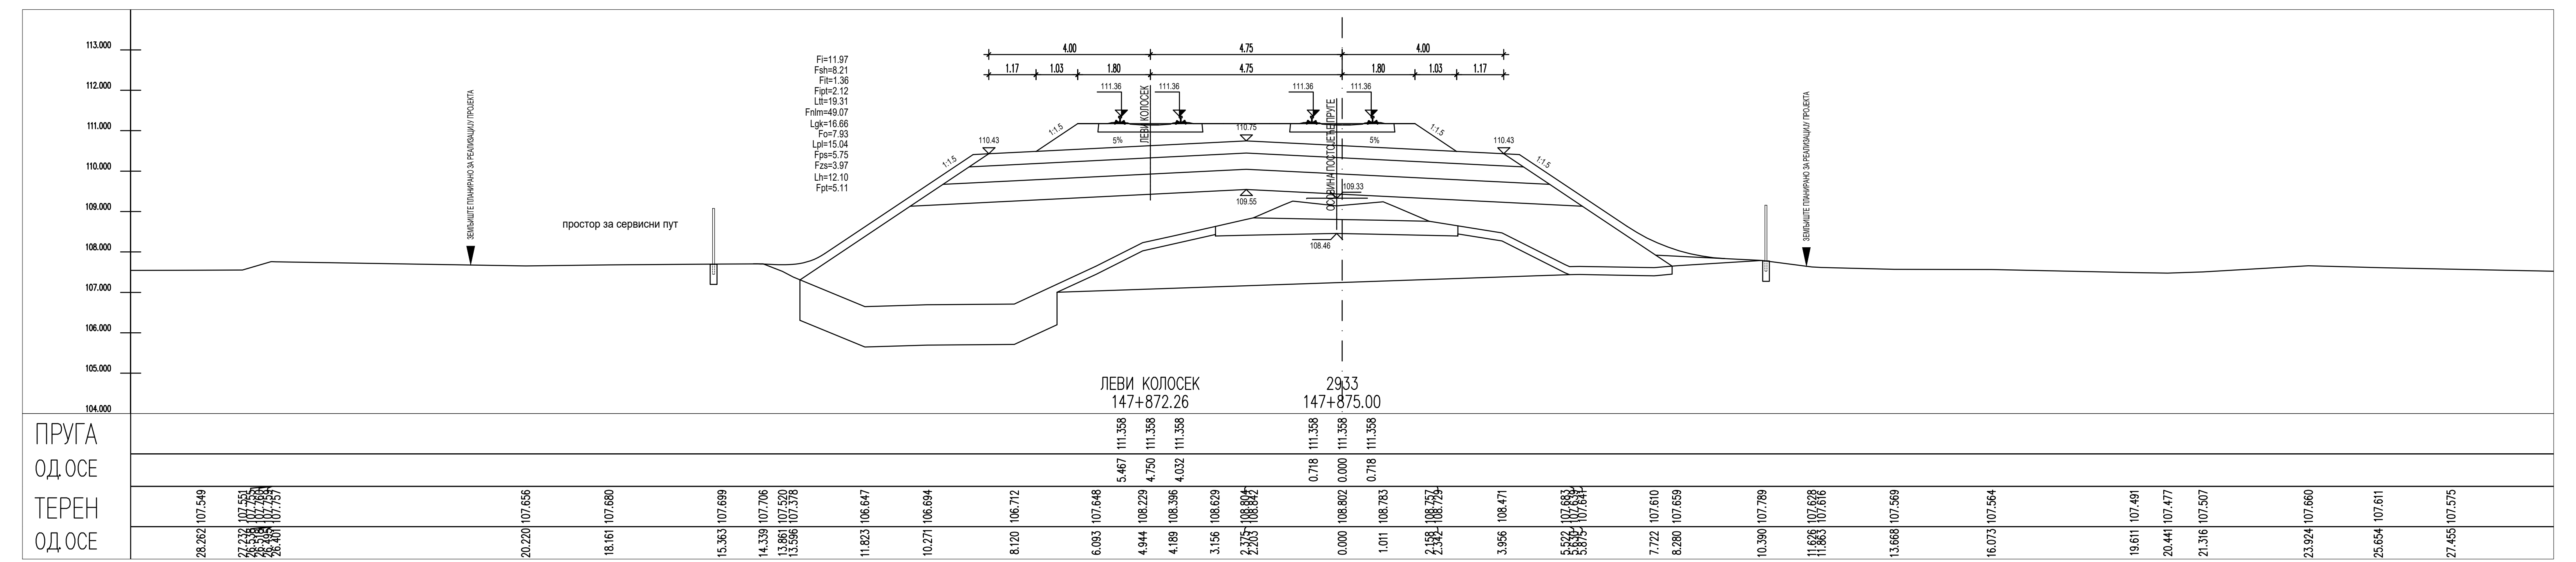
ЛЕВИ КОЛОСЕК
147+872.26
2933
147+875.00
111.358
5.467
4.750
4.032
0.718
0.000
ПРУГА
ОД ОСЕ
ТЕРЕН
ОД ОСЕ

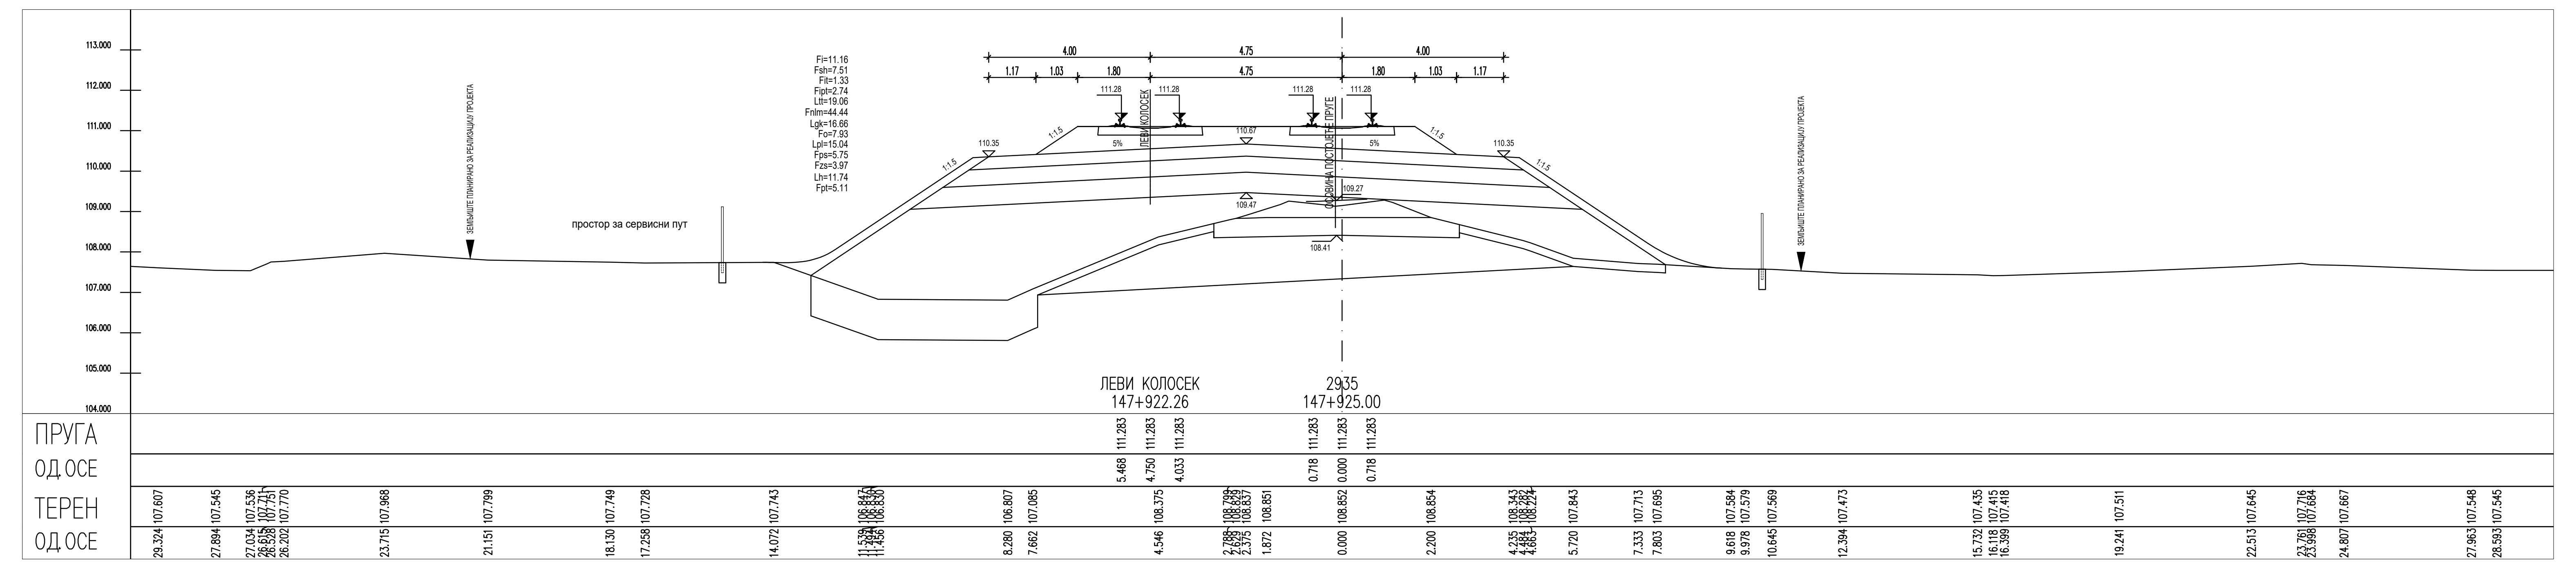
ЛЕВИ КОЛОСЕК
147+922.26
2935
147+925.00
111.283
5.468
4.750
4.033
0.718
0.000
ПРУГА
ОД ОСЕ
ТЕРЕН
ОД ОСЕ

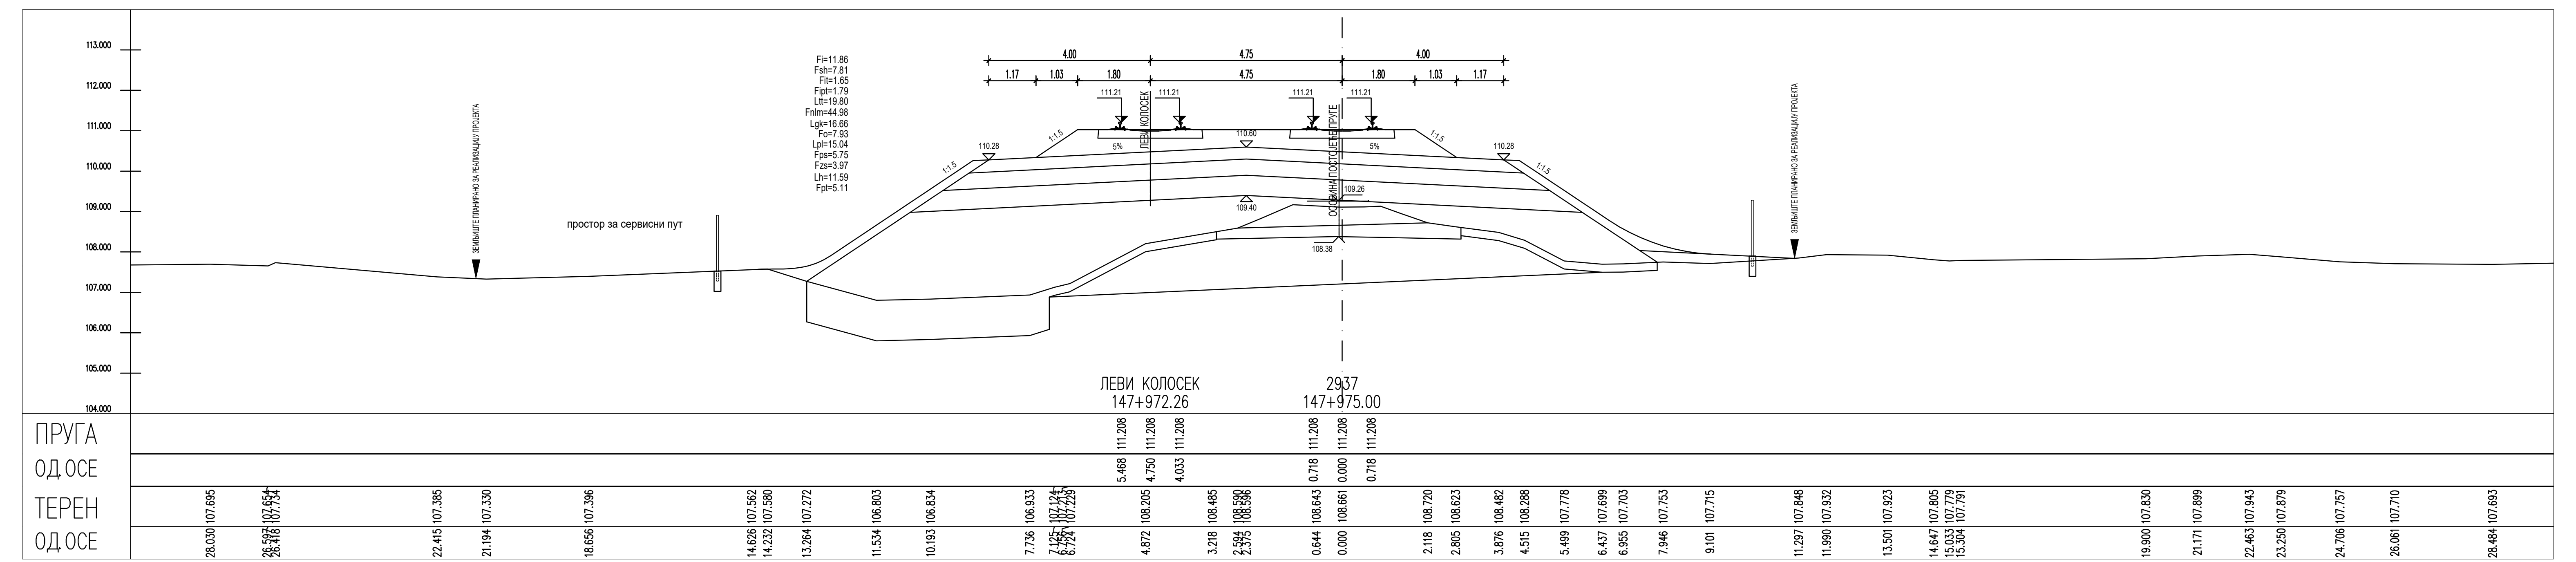
ЛЕВИ КОЛОСЕК
147+972.26
2937
147+975.00
111.208
5.468
4.750
4.033
0.718
0.000
ПРУГА
ОД ОСЕ
ТЕРЕН
ОД ОСЕ

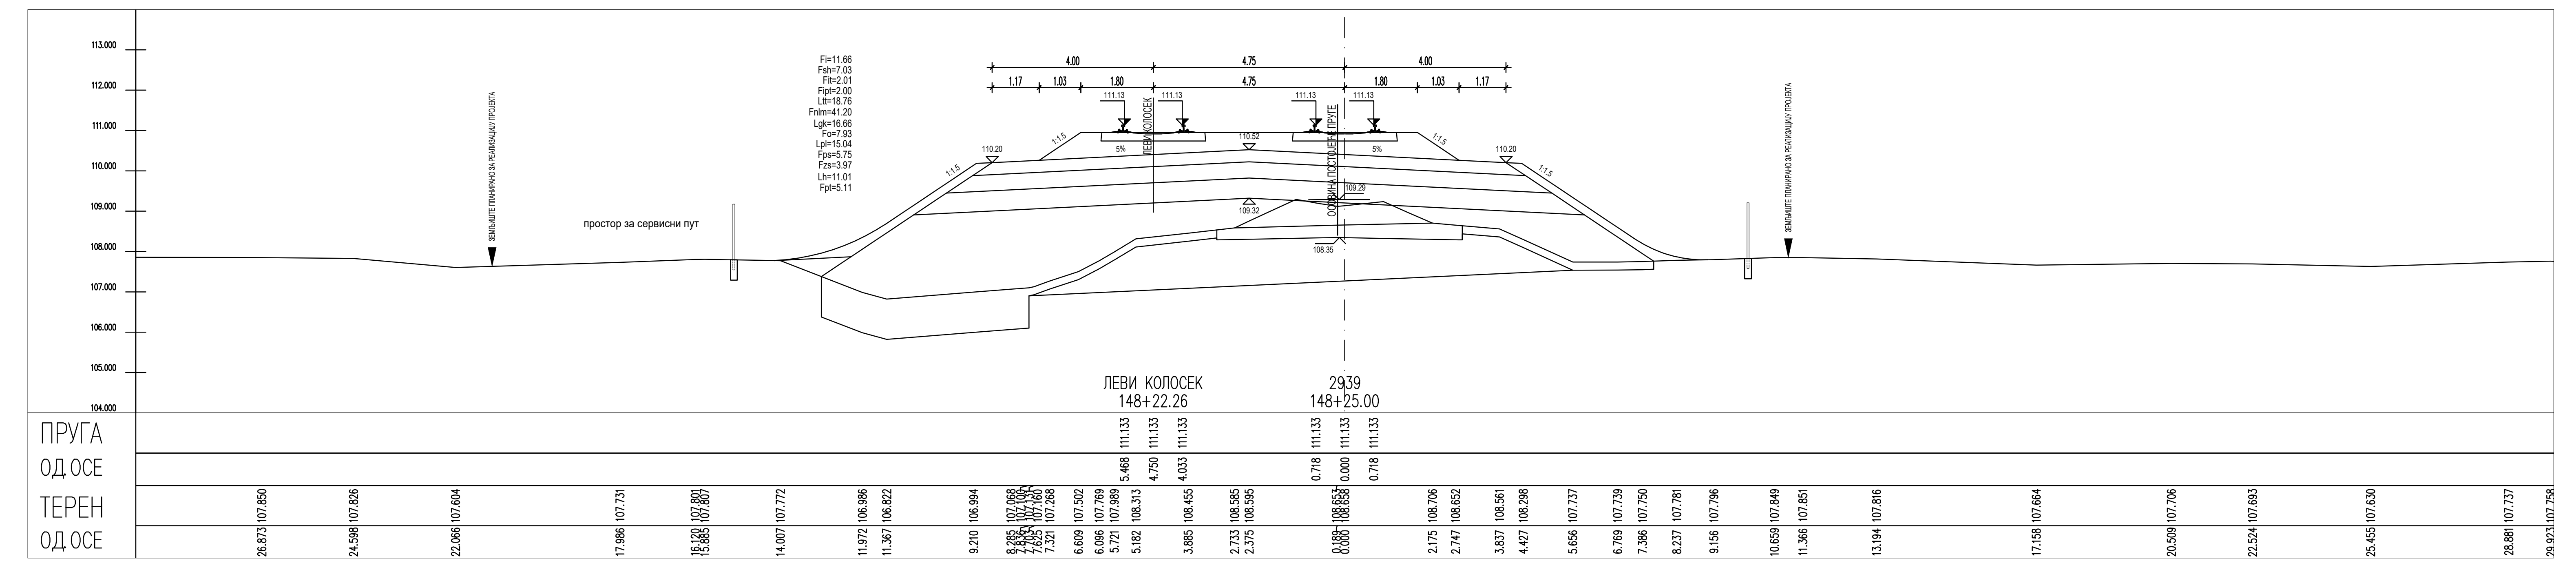
ЛЕВИ КОЛОСЕК
148+22.26
2939
148+25.00
111.133
5.468
4.750
4.033
0.718
0.000
ПРУГА
ОД ОСЕ
ТЕРЕН
ОД ОСЕ

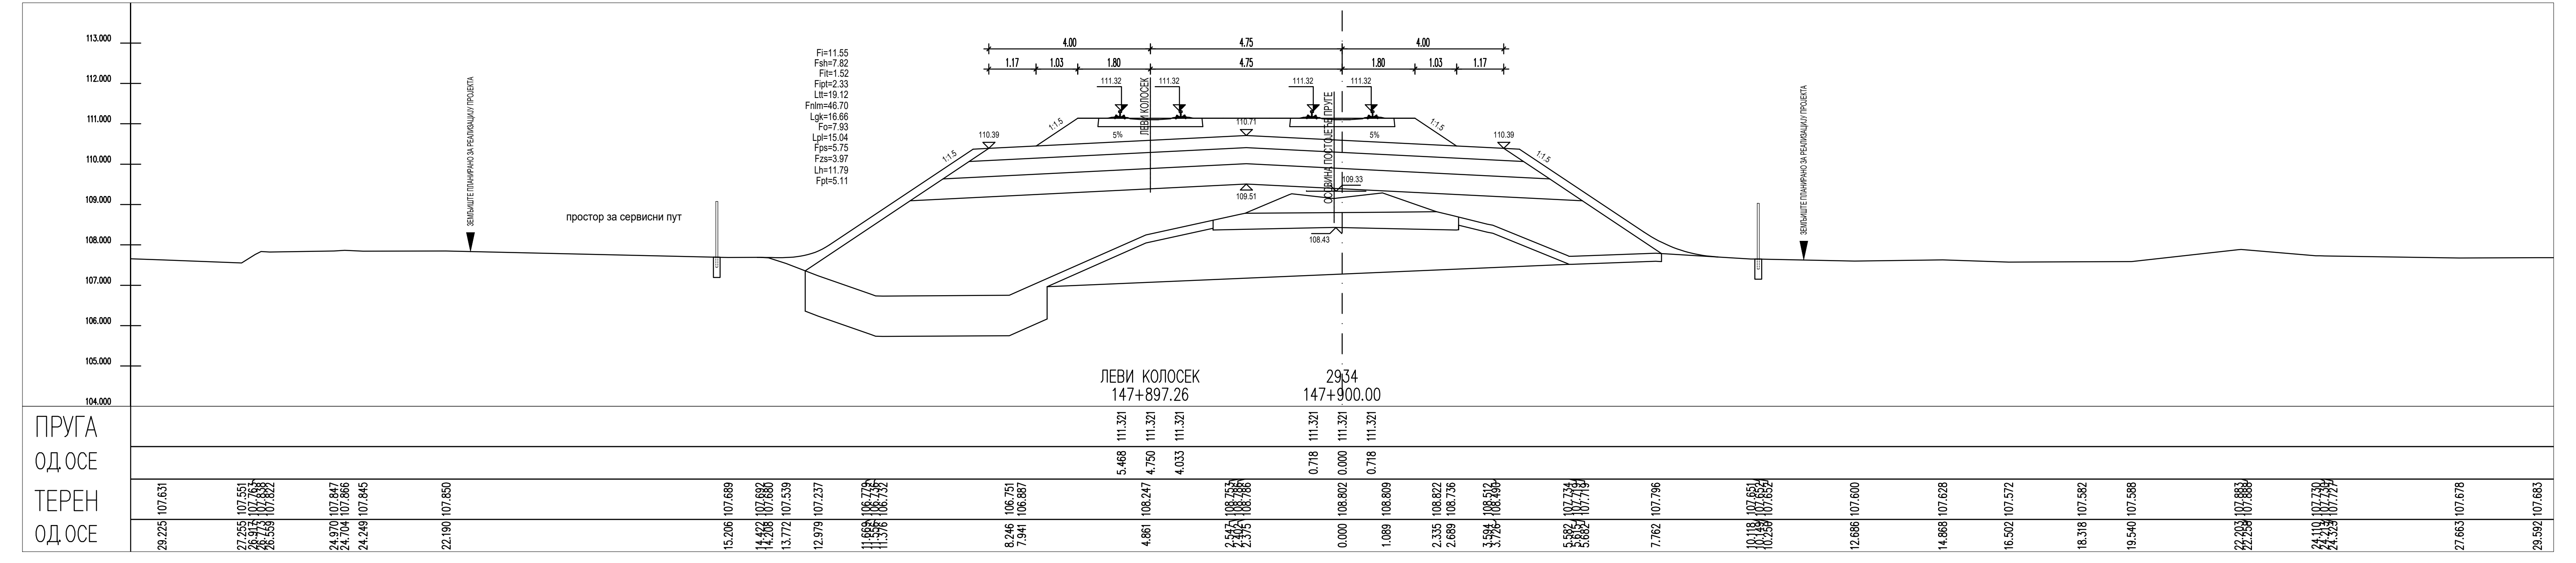
ЛЕВИ КОЛОСЕК
147+897.26
2934
147+900.00
111.321
5.468
4.750
4.033
0.718
0.000
ПРУГА
ОД ОСЕ
ТЕРЕН
ОД ОСЕ

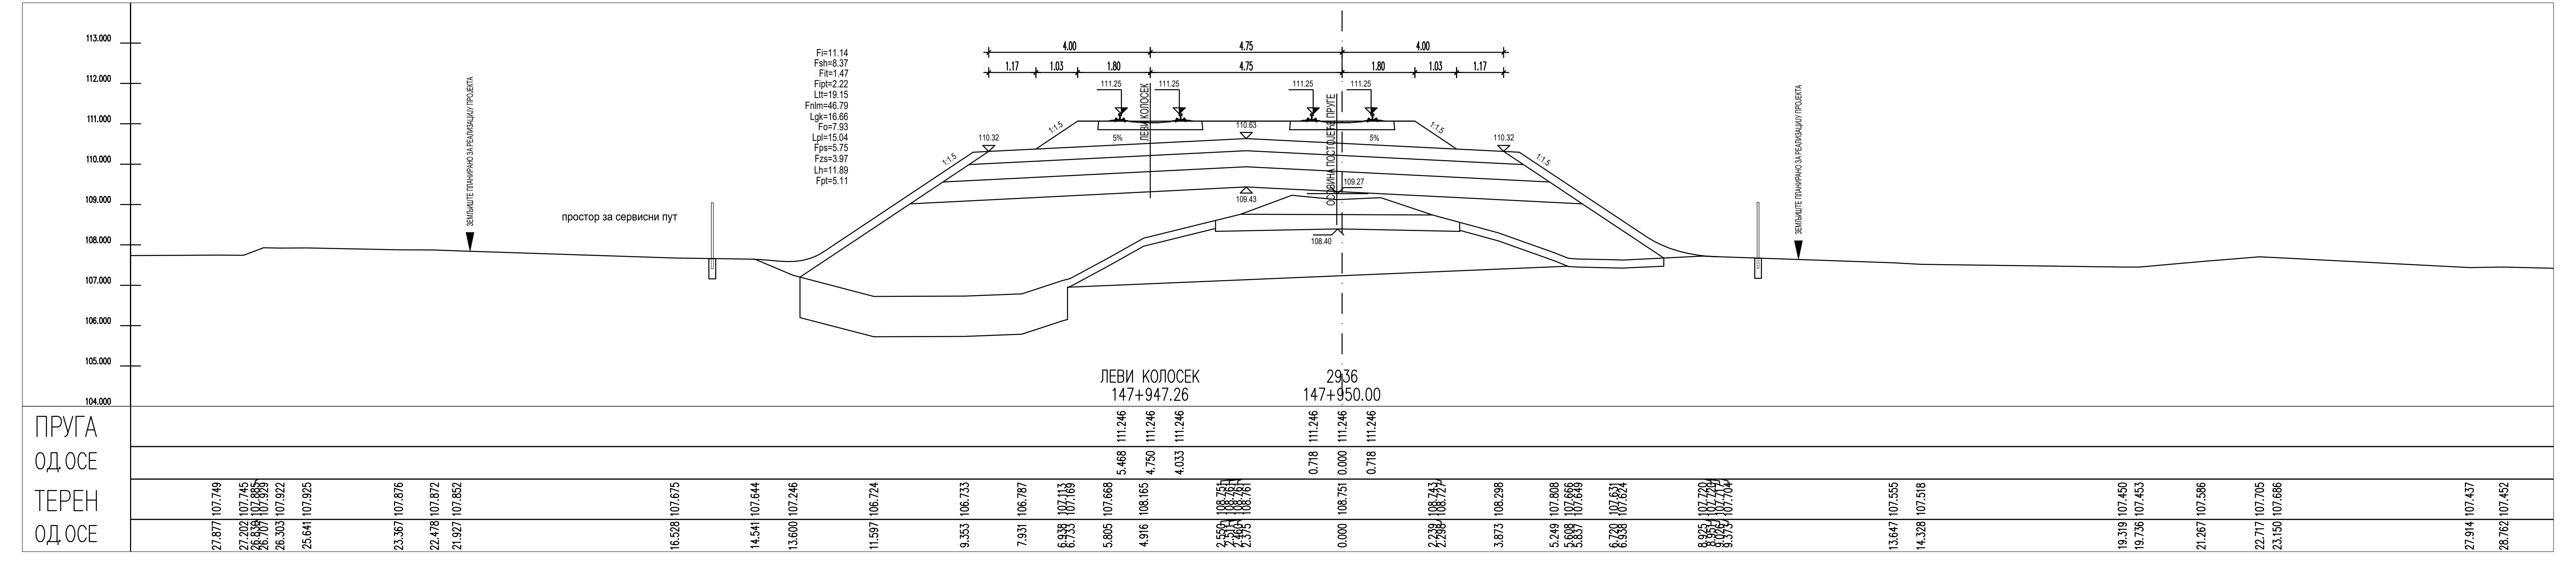
ЛЕВИ КОЛОСЕК
147+947.26
2936
147+950.00
111.246
5.468
4.750
4.033
0.718
0.000
ПРУГА
ОД ОСЕ
ТЕРЕН
ОД ОСЕ

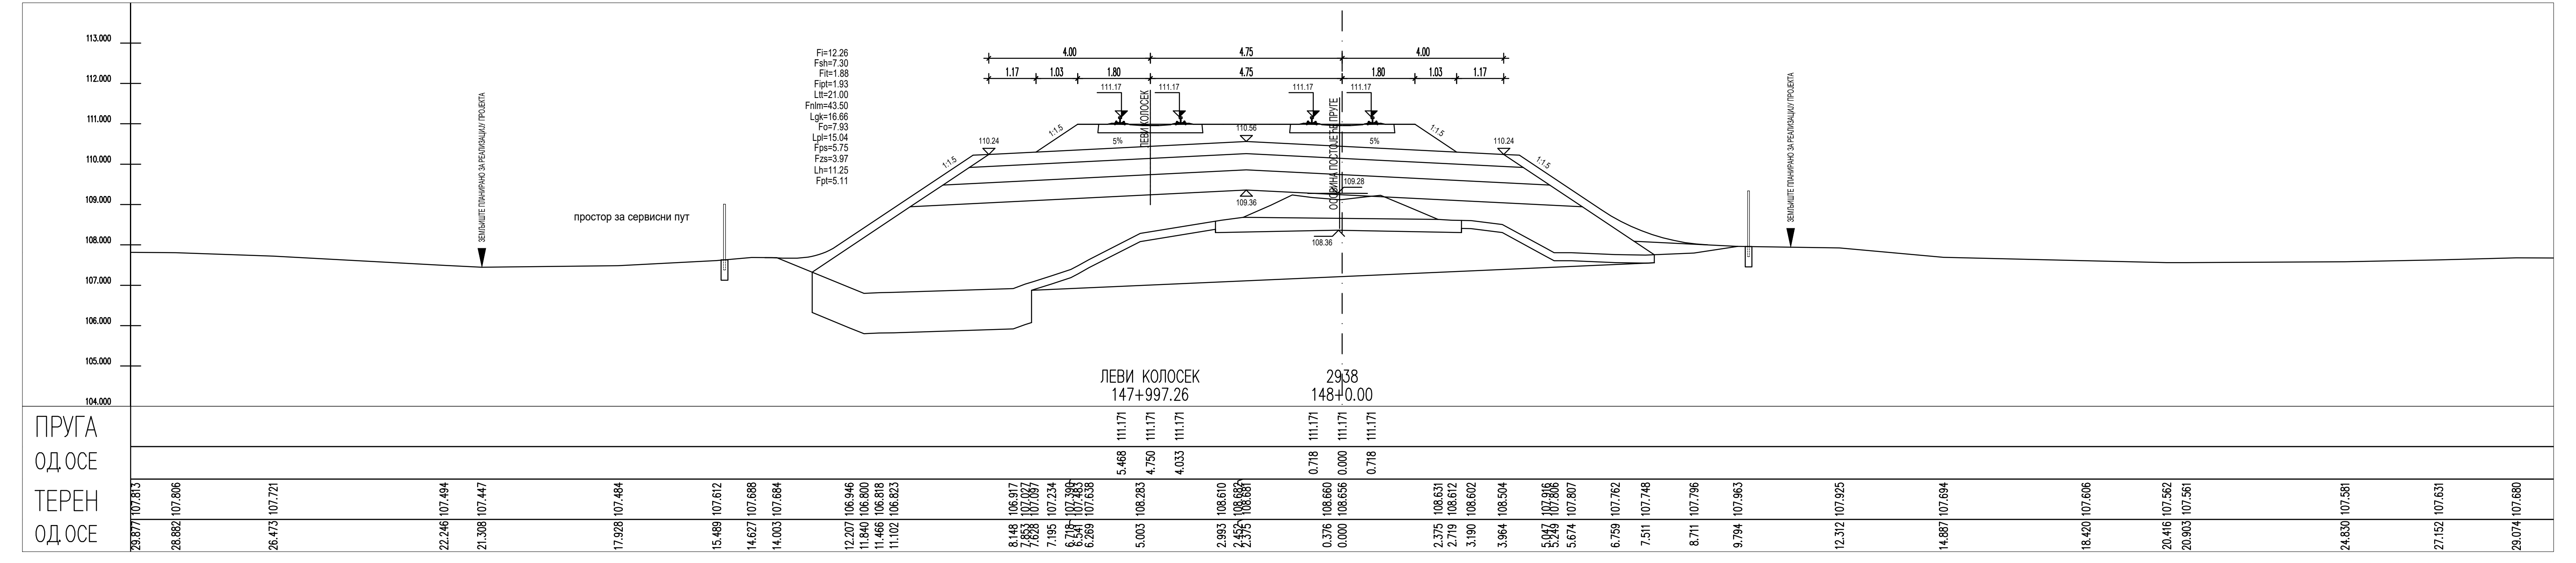
ЛЕВИ КОЛОСЕК
147+997.26
2938
148+0.00
111.171
5.468
4.750
4.033
0.718
0.000
ПРУГА
ОД ОСЕ
ТЕРЕН
ОД ОСЕ

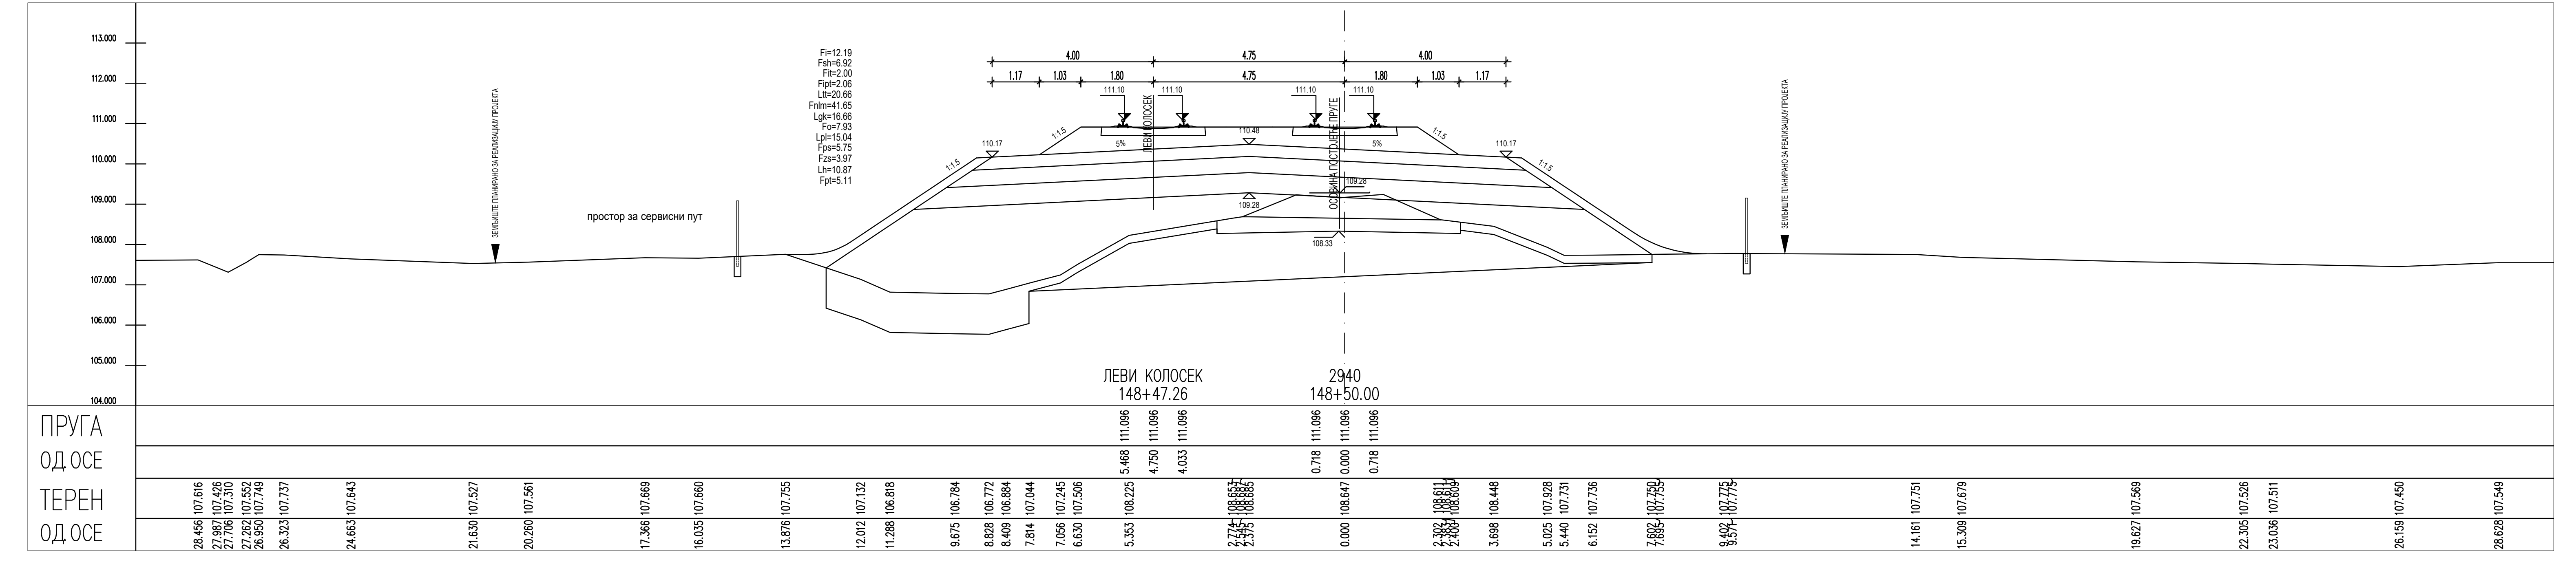
ЛЕВИ КОЛОСЕК
148+47.26
2940
148+50.00
111.096
5.468
4.750
4.033
0.718
0.000
ПРУГА
ОД ОСЕ
ТЕРЕН
ОД ОСЕ

ЛЕГЕНДА:

Fsh...	СКИДАЊЕ ХУМУСА
Fit...	ИСКОП ПОСТОЈЕЋЕГ ТУЦАНИКА
Fipt...	ИСКОП ПОСТОЈЕЋЕГ ТАМПОНА
Fi...	ИСКОП
Fis...	ИСКОП СТЕПЕНИЦА
Ltt...	ВАЉАЊЕ ТЕМЕЉНОГ ТЛА
Fnlm...	НАСИП ОД ЛОКАЛНОГ МАТЕРИЈАЛА
Fnnm...	НАСИП ОД НЕКОХЕРЕНТНОГ МАТЕРИЈАЛА
Lgk...	ГЕОТЕКСТИЛ/ГЕОМРЕЖА
Fo...	СЛОЈ ОЈАЧАЊА НАСИПА-ЗАМЕНЕ ТЛА
Lpl...	ВАЉАЊЕ ПЛАНУМА
Fps...	ПРЕЛАЗНИ СЛОЈ
Fzs...	ЗАШТИТНИ СЛОЈ
Lh...	ХУМУЗИРАЊЕ
Fpt...	ПРОЈЕКТОВАНИ ТУЦАНИК
Fid...	ИСКОП ДРЕНАЖЕ

03		
02		
01		
Број	Датум	Опис

Ревизиони блок:

САОБРАЋАЈНИ ИНСТИТУТ ЦИП, д.о.о.

Немањина 6; 11000 Београд; Србија
Тел: 011/3618-134; Факс: 011/3618-324; web site: www.sicip.co.rs

Организациона јединица:САОБРАЋАЈНИЦЕ

Одговорни пројектант:
Јелена Гавран, дипл.грађ.инж.
лиценца број: 430И0108919
Јелена Гавран

Сарадници:
Ивана Вуковић, дипл.грађ.инж.
И Вуковић
Никола Седларевић, маст.инж.грађ.

Унутрашња контрола:
Александра Лалић, дипл.грађ.инж.

Главни пројектант:
др Љиљана Милић Марковић, дипл.грађ.инж.

Руководилац организационе јединице:
мр Новица Стевановић, дипл.грађ.инж.

Инвеститор пројекта:
" ИНФРАСТРУКТУРА ЖЕЛЕЗНИЦЕ СРБИЈЕ " А.Д.
Инфраструктура железнице Србије а.д.
Немањина 6/IV, Београд

Наручилац пројекта:
Joint Venture of
中国铁路国际有限公司
CHINA RAILWAY International Co., Ltd.
China Railway International Corporation Ltd. (CRIC)
No.10 Fuxing Road,Haidian District,Beijing
P.R China, 100844
CHINA COMMUNICATIONS CONSTRUCTION COMPANY LIMITED
China Communication Construction Company Ltd. (CCCC)
No.85 Deshengmenwai Street,Xicheng District,Beijing
P.R China, 100088

Објекат:
ПРУГА БЕОГРАД - СУБОТИЦА - ДРЖАВНА ГРАНИЦА (КЕЛЕБИЈА)
ДЕОНИЦА НОВИ САД - СУБОТИЦА - ДРЖАВНА ГРАНИЦА (КЕЛЕБИЈА)

Део пројекта:
ПРОЈЕКАТ ТРАСЕ ПРУГЕ И СТАНИЦА - ДОЊИ И ГОРЊИ СТРОЈ

2/2.4.5.2 ПРОЈЕКАТ ТРАСЕ ПРУГЕ И СТАНИЦА - ДОЊИ И ГОРЊИ СТРОЈ
ОТВОРЕНА ПРУГА БАЧКА ТОПОЛА - ЖЕДНИК

Цртеж:	Размера:
ПОПРЕЧНИ ПРОФИЛИ	1:100

Врста тех. док.:	датум:	Цртеж бр.
ПЗИ	**01.2022.**	2020-250-CAO-2/2.4.5.2.7.19